



SNITT AA - SETT MOT SYD

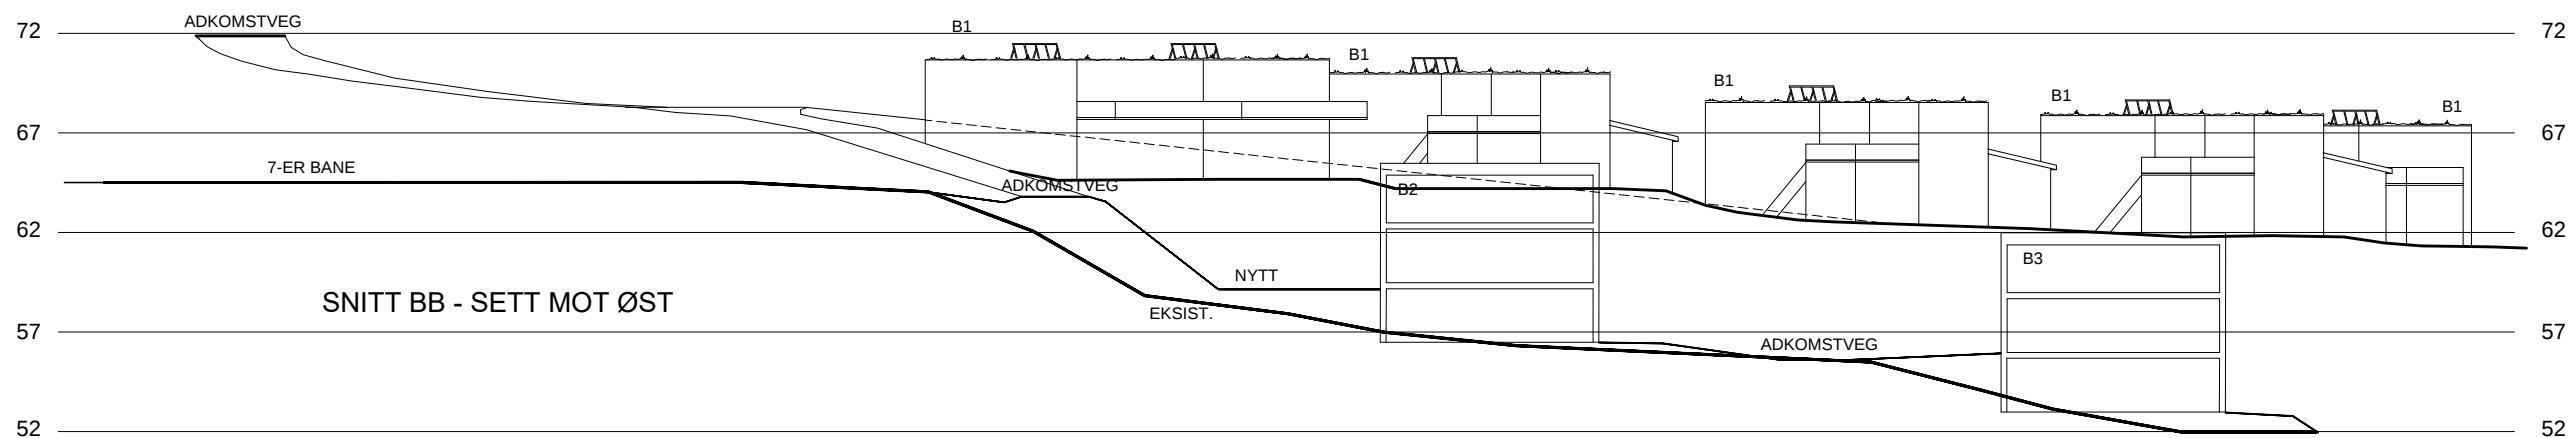

SNITT BB - SETT MOT ØST

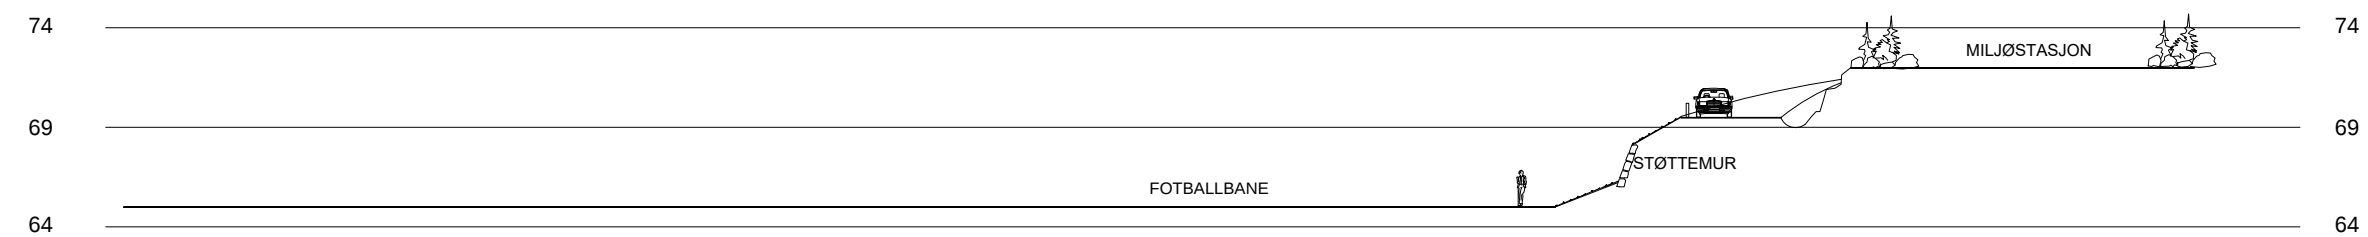

SNITT CC - SETT MOT NORD

Nyhusåsen vest

FOR PLASSERING AV SNITT - SE ILLUSTRASJONSPLAN

LENGDESNITT AA, BB OG CC
Siv.ark. Gunnar Dale 5.10.2022