


Snitt/oppriss møt vest A

1:500

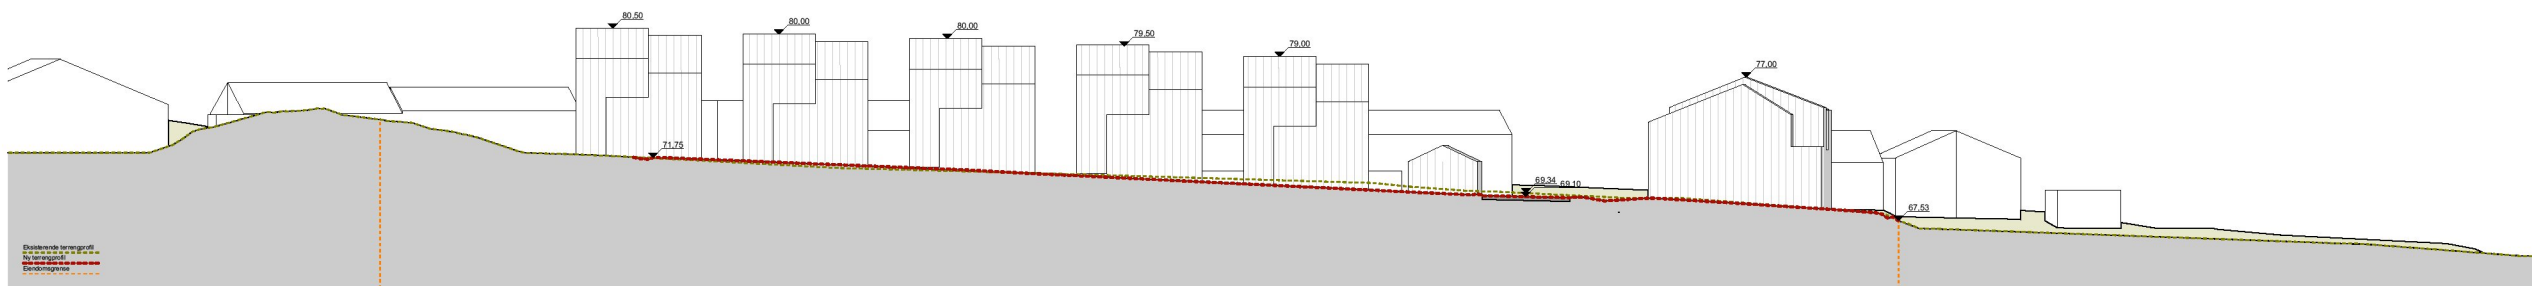


Snitt/oppriss møt vest B

1:500

Nr	Beskrivelse	Dato	Sign	Kontr


© Alle rettigheter tilhører utførende for prosjekteringen, kopiering eller bruk av disse tegningene er forbudt uten skriftlig samtykke

Prosjekt:	<b>Tveitanlia</b>	Tiltakshaver:	Rose Eiendom
Fase:	Mulighetsstudie	Gnr/Bnr	51/65 og 51/460
Tegning:	<b>Snitt mot vest</b>	Dato	13.03.23
		Mål	1:500
		Tegn.	A30-2




PV arkitekter as  
Postboks 10 Fritzøe  
Brygge  
3285 Larvik

Tlf. 33 14 14 40  
post@pvarkitekter.no  
www.pvarkitekter.no

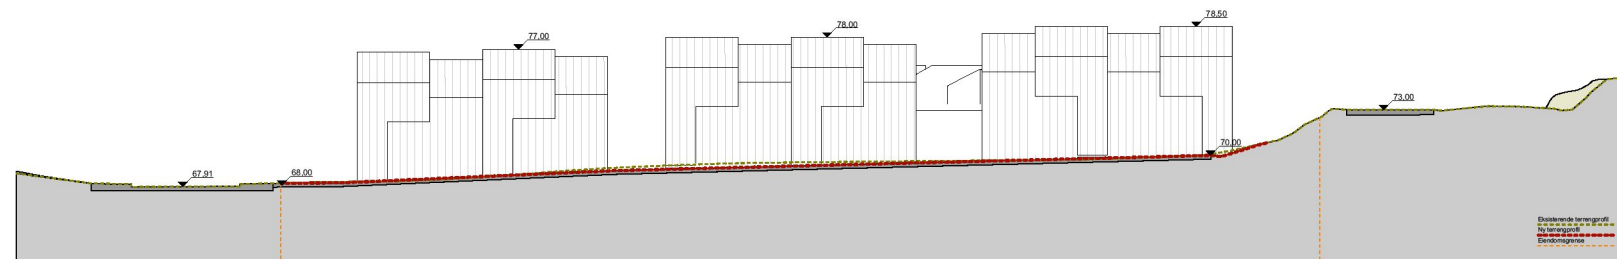

Snitt/oppriss møt nord

1:500

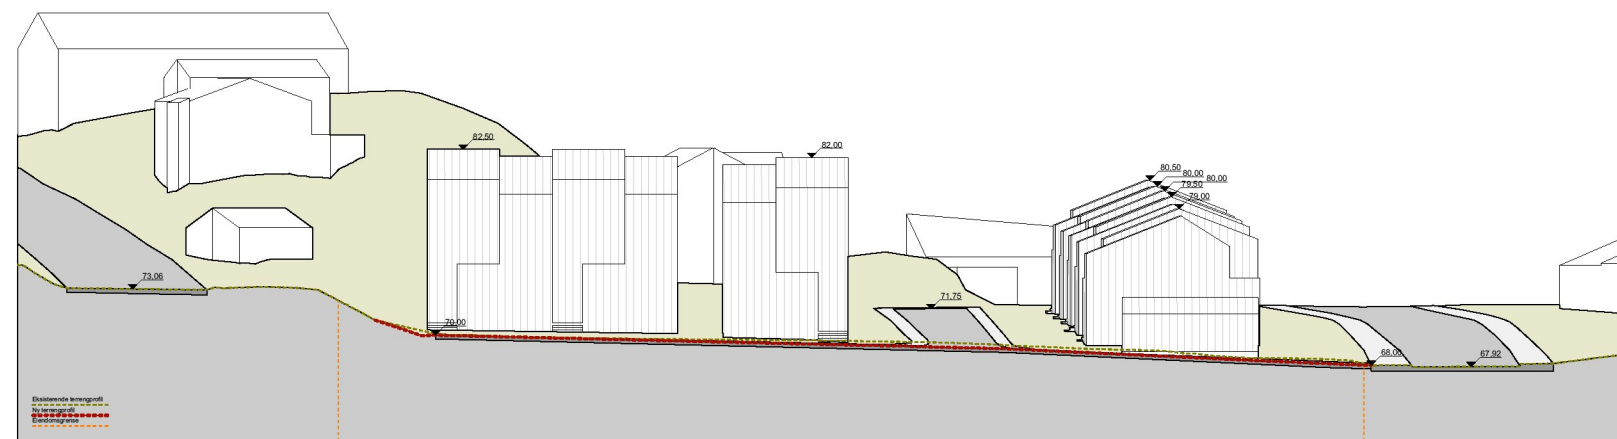

Snitt/oppriss møt sør

1:500

Nr	Beskrivelse	Dato	Sign	Kontr

© Alle rettigheter tilhører utførende for prosjekteringen, kopiering eller bruk av disse tegningene er forbudt uten skriftlig samtykke

Prosjekt:  
**Tveitanlia**

Fase:  
**Mulighetsstudie**

Tegning:  
**Snitt mot sør og nord**

Tiltakshaver:

**Rose Eiendom**

Gnr/Bnr 51/65 og 51/460  
Dato 13.03.23


Mål 1:500  
Tegn. A30-3



PV arkitekter as  
Postboks 10 Fritzøe  
Brygge  
3285 Larvik


Tlf. 33 14 14 40

post@pvarkitekter.no  
www.pvarkitekter.no

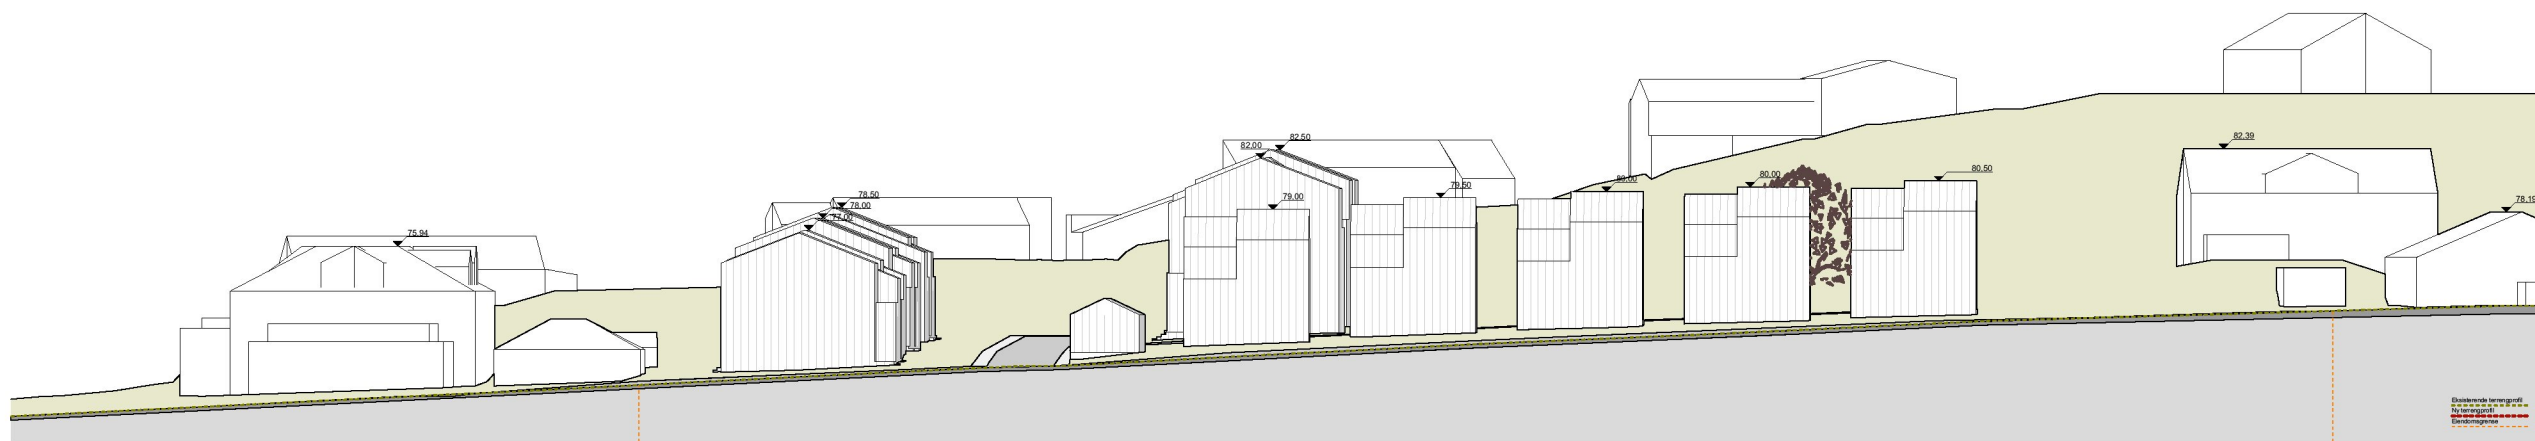

Snitt/oppriss møt øst A

1:500

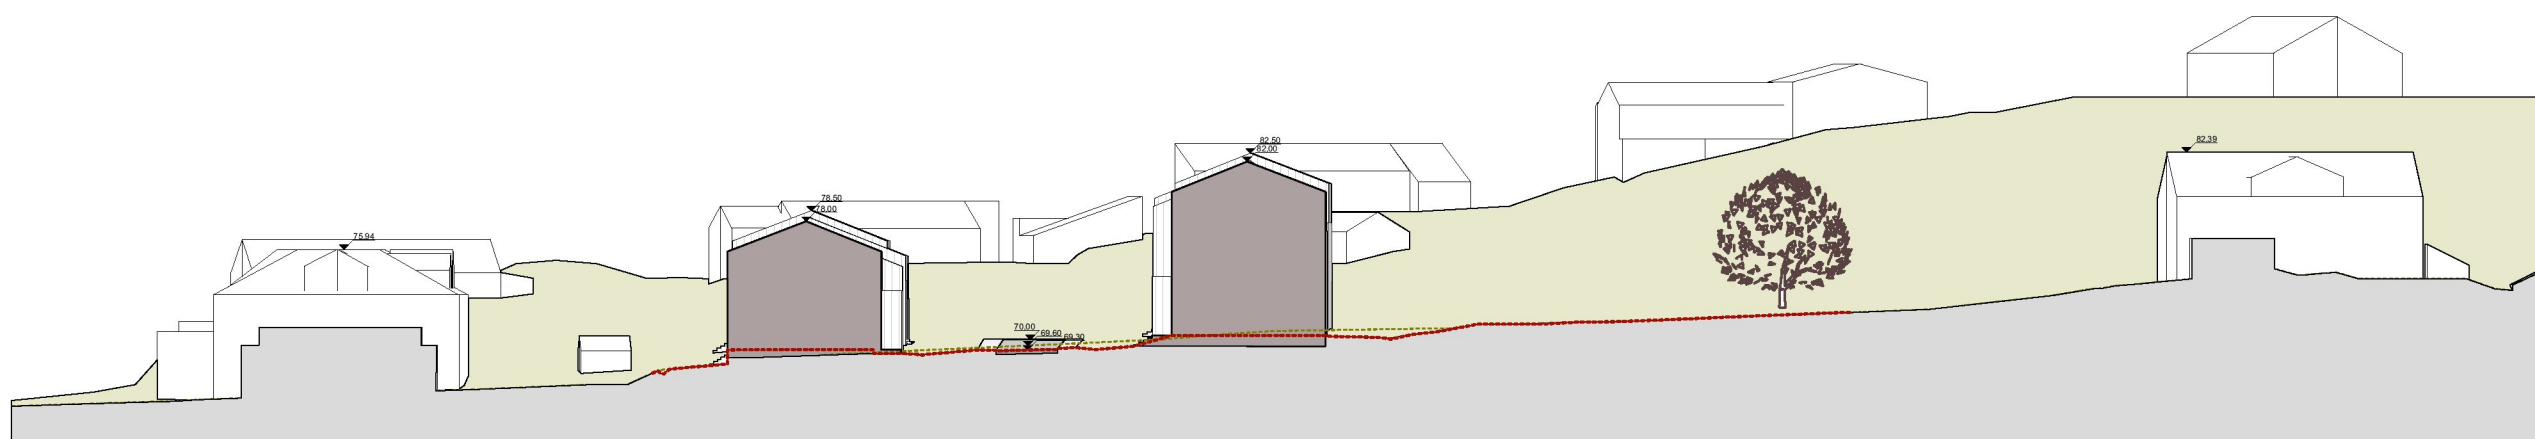

Snitt/oppriss møt øst B

1:500

Nr	Beskrivelse	Dato	Sign	Kontr

© Alle rettigheter tilhører utførende for prosjekteringen, kopiering eller bruk av disse tegningene er forbudt uten skriftlig samtykke

Prosjekt:  
**Tveitanlia**

Fase:  
**Mulighetsstudie**

Tegning:  
**Snitt mot øst**

Tiltakshaver:

**Rose Eiendom**

Gnr/Bnr 51/65 og 51/460  
Dato 13.03.23

Mål 1:500  
Tegn. A30-1



PV arkitekter as  
Postboks 10 Fritzøe  
Brygge  
3285 Larvik

Tlf. 33 14 14 40

post@pvarkitekter.no  
www.pvarkitekter.no