

Eksisterende situasjon område 3



Eksisterende situasjon område 2





Eksisterende situasjoner område 1

Område 3:
Erosjonssikres,
ingen konstruksjoner

Privat brygge,
ingen inngrep

Område 2:
Eksisterende gjerde fjernes.
Ny vinkelmur i hjørnet bygges
mellom tilstøtende konstruksjoner

Område 1:
Trespunt og rester av betongmur rives.
Ny skråning etableres og erosjonssikres.
Ny kai bygges, se snitt.
Trekai med opplegg på blokkmur.
Alternativt kun erosjonssikring

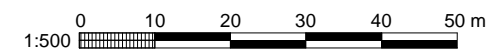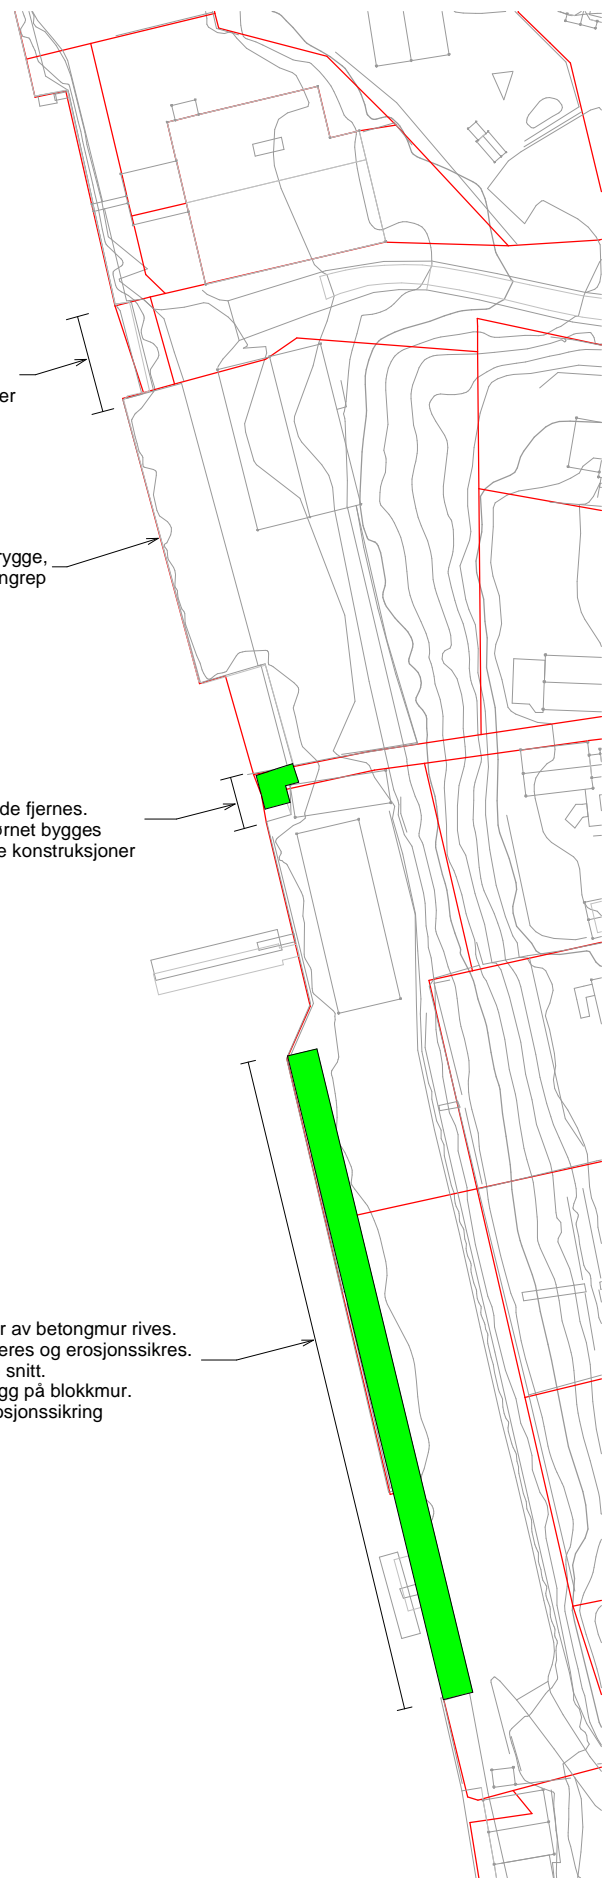

FORKLARINGER

1.

ANVISNINGER

1.

Tegningsnummer	Revisjon
A01	B01

HENVISNINGER

- Situasjonsplan nord
- Prinsippkisser

A02
A03

Rev.	Dato	For kommentar	TrTKa	TI	TI
B01	2019-08-29	For kommentar			

Detta dokumentet er utarbeidet av Norconsult AS som del av det oppdraget som fremgår nedenfor. Opphavsretten tilhører Norconsult AS. Dokumentet må bare benyttes til det formål som oppdragsvilkårene beskriver, og må ikke kopieres eller gjøres tilgjengelig på annen måte eller i større utstrekning enn formålet tilsier.

Porsgrunn kommune	Målestokk (gjelder A1) 1:500
-------------------	---------------------------------

Turveg langs Porsgrunnselva
Situasjonsplan syd

Norconsult	Oppdragsnummer 5191106	Tegningsnummer A01	Revisjon B01
------------	---------------------------	-----------------------	-----------------

2019-09-02 14:48:49 X:\tekn\oppdrag\levings\5191106\B01\Konsultasjon\Rev_Situasjonsplan_syd_Senrull.rvt

