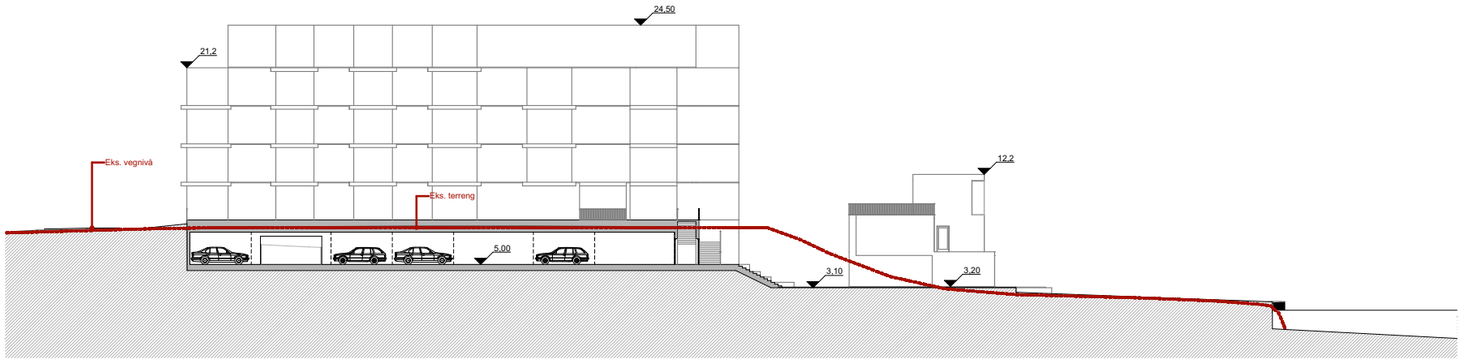

1:500 Snitt 1.1

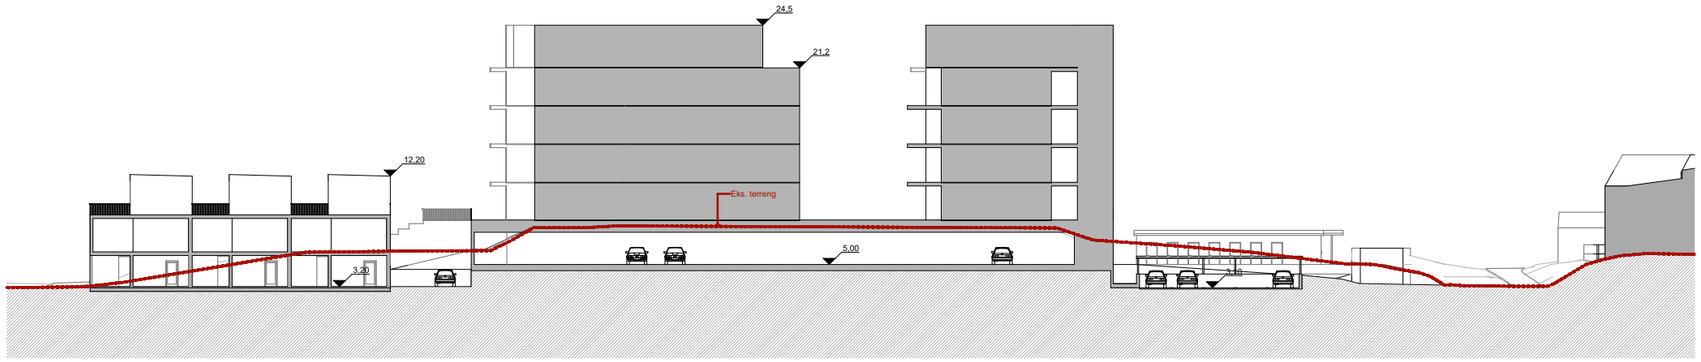

1:500 Snitt 1.2

BIM med ArchiCAD 22 NOR Filplassering: /Users/davidfjagesund/Library/CloudStorage/OneDrive-Deltebiblioteker–Feste/FS 2021 - 14084 Elvegata sjøsida detaljregulering/02 Prosjektering/05 Tegninger/03 PLN/FASE 3/M26 .pln

Tegningsnr.
A30-1

Revisjon nr.

Type tegning
Snitt 1.1 og 1.2

Rev	Nr	Beskrivelse	Dato	Sign	Kontr
		Detaljregulering	101023	DF	SLO

Prosjekteringsgruppen

ARK : Feste Sør AS

LARK :

RIE :

RIV :

RIV :

FESTE LANDSKAP • ARKITEKTUR

FESTE SØR AS
PB 120
3901 PORSGRUNN
sor@feste.no
+ 47 35 93 02 10

Fase
Detaljregulering

Tiltakshaver
Elvegata Utvikling AS

Prosjekt
Elvegata Elvesiden
Elvegata
3919 Porsgrunn

Godkjent

Kontroll prosjekt.
Sign. | Kontroll

Filnavn
M26 .pln

Dato
07.12.22

Målestokk
1:500

Kontroll utførende
Sign. | Kontroll

Gnr./Bnr./Festenr.:
121/1743 +

Prosjektnr.:
14084

Tegningsnr.:
A30-1

Prosjektnr. for prosjekterende/lev.

Type tegning:
Snitt 1.1 og 1.2