



1/2708

0/1



200/2707

200/3671

200/449

BOLIG 1

200/3713

BOLIG 2

200/3714

BOLIG 3

LEILIGHET 1

LEILIGHET 2

200/2704

FELLES AREAL

200/2703

200/2706

200/3757

200/3715

200/3716

200/3717

200/3669

200/3670


200/2703

BRIDGE

BÅTPLASSER

STORVEGEN 33 - 35, PORSGRUNN UTVIKLINGSPLAN SITUASJONSPLAN	Form: SKISSE	Rev.:	Date:
	Mål: 1:200	Rev.:	
	Tegnet av: BVC	Kontrollert av:	
	J. nr.: 5107-00	Dato: 07.09.2018	
Tegn. nr.: 20	Rev.:		


BORVE BORCHSENIUS
 Borve Borchsenius Arkitektur AS
 Skogsta 111, 3615 Porsgrunn
 Tlf: 35 56 97 00
 www.borveborchsenius.no

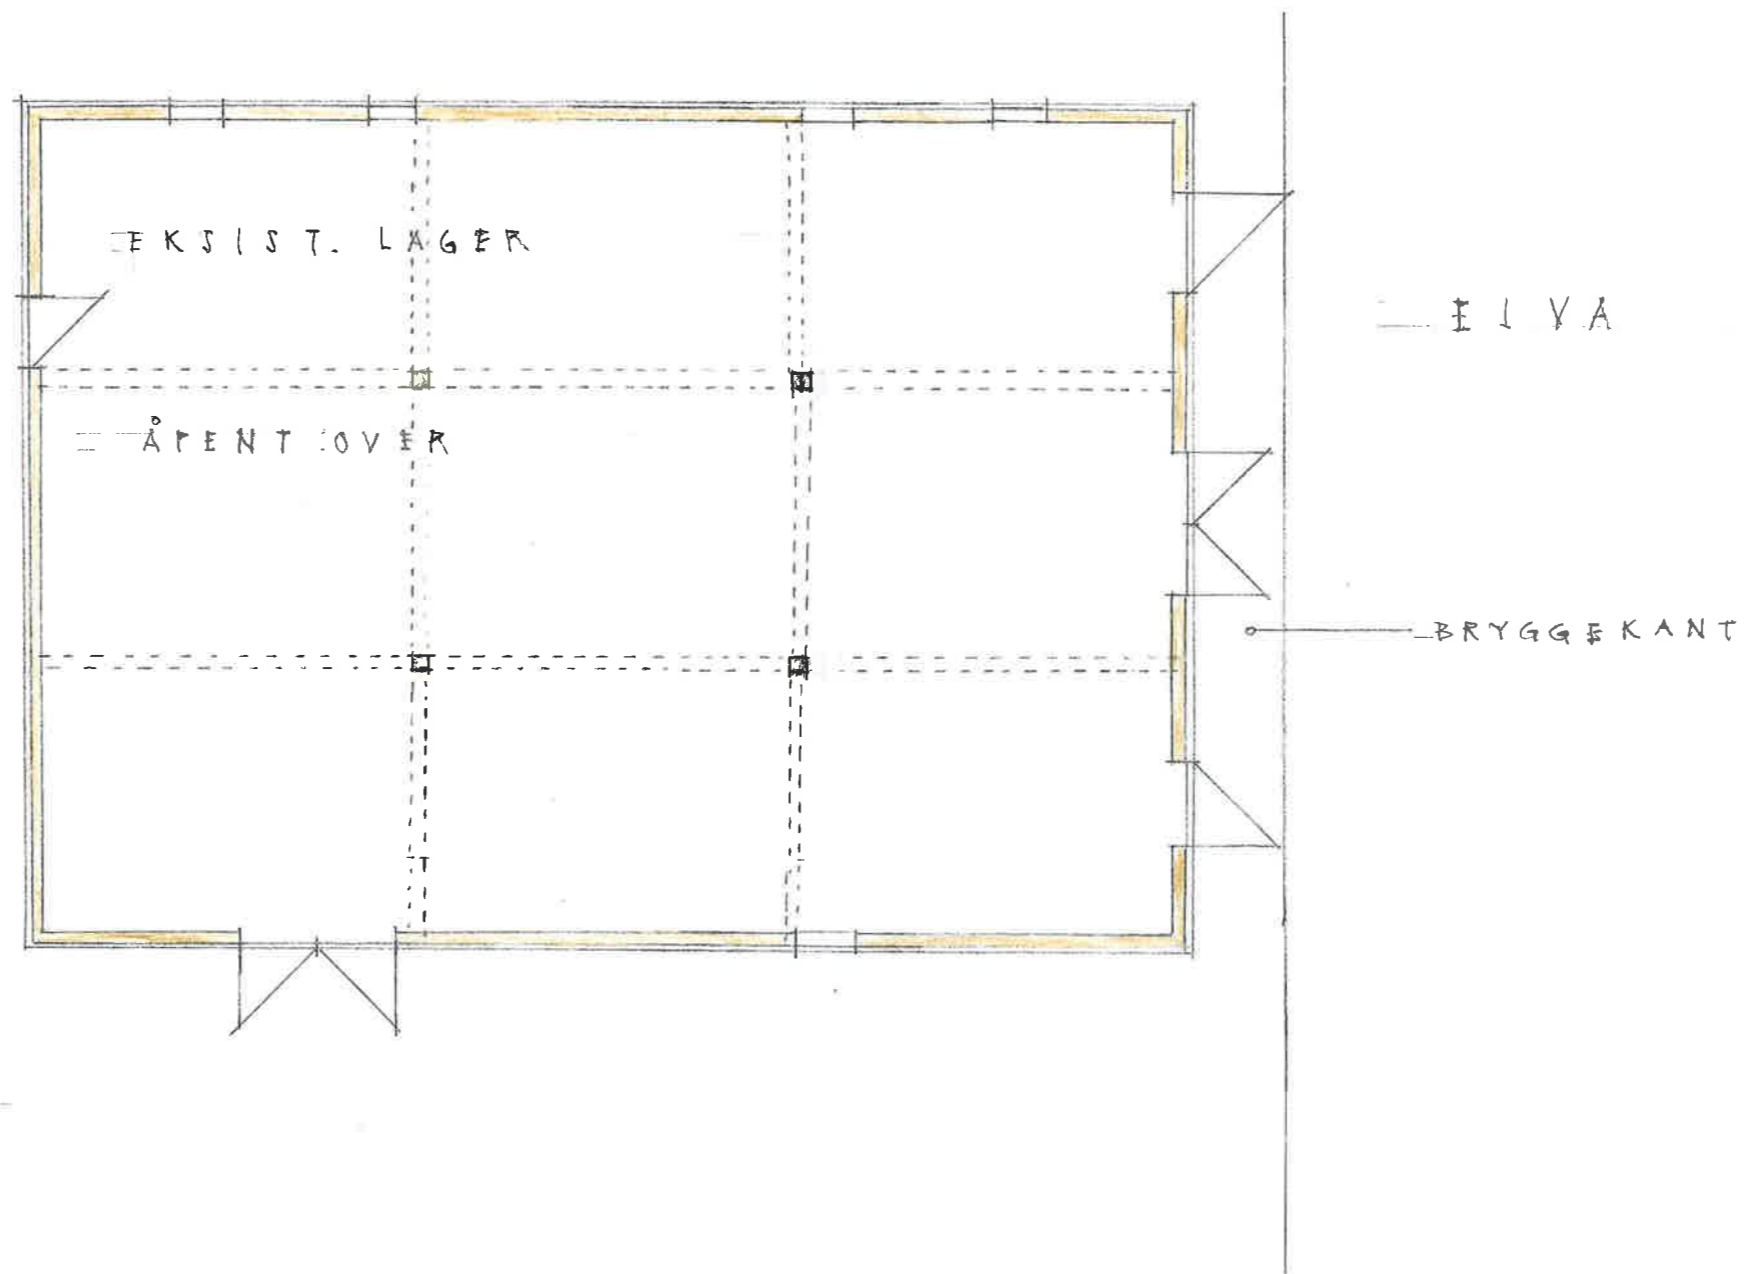

STORVEGEN 33 - 35, PORSGRUNN	Fase: SKISSE		Rev.:	Dato:
	Mål: 1:200			
	Tegnet av: BVC	Kontrollert av: -		
	J.nr.: 5107-00	Dato: 07.09.2018		
	Tegn. nr.: 30	Rev.:		

UTVIKLINGSPLAN
 SJØBOD FØR UTBEDRING
 PLAN


BØRVE BØRCHSENIUS
 Arkitektur siden 1888
 Børve Borchsenius Arkitekter AS
 Storgata 171, 3915 Porsgrunn
 TLF: 35 56 97 00
 www.borveborchsenius.no

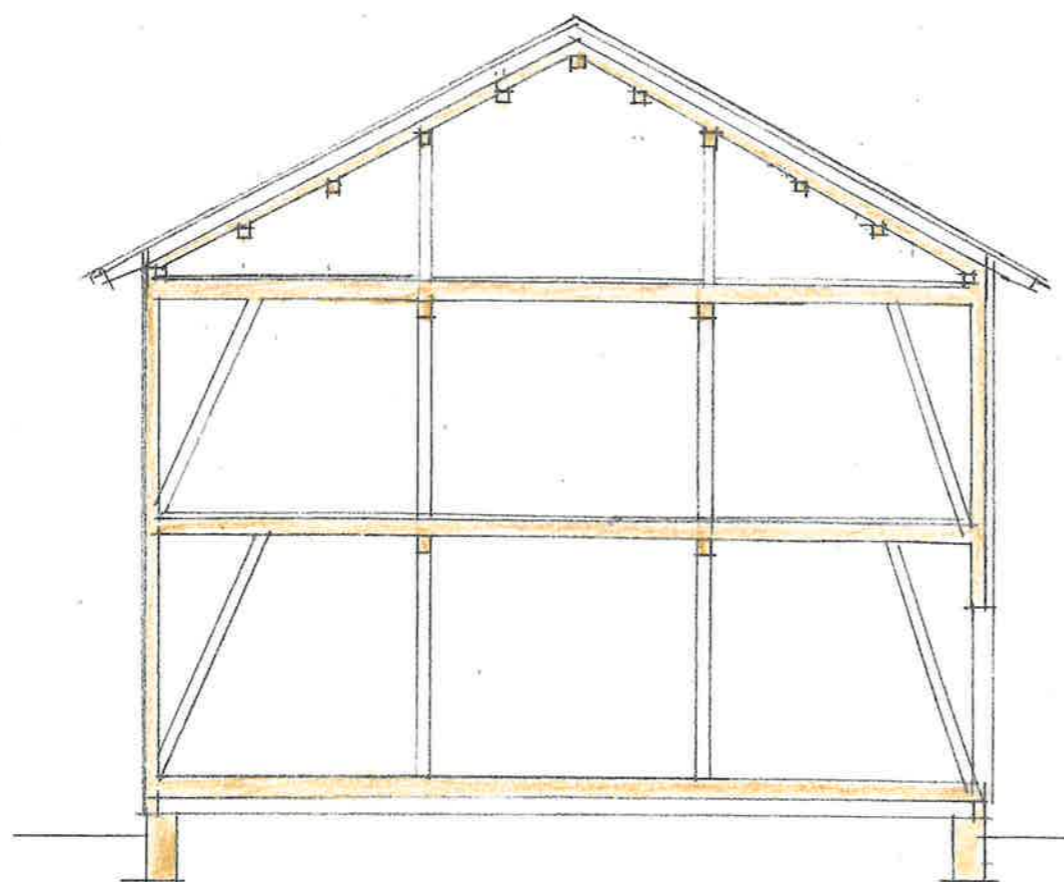


STORVEGEN 33 - 35, PORSGRUNN UTVIKLINGSPLAN SJØBOD FØR UTBEDRING SNITT	Fase: SKISSE		Rev.: —	Dato: —
	Mål: 1:100			
	Tegnet av: BVC	Kontrollert av: -		
	J.nr.: 5107-00	Dato: 07.09.2018		
Tegn. nr.: 31	Rev.:			

BØRVE BØRCHSENIUS
 Arkitektur siden 1899

Børve Borchsenius Arkitekter AS
 Storgata 171, 3915 Porsgrunn
 TLF: 35 56 97 00
 www.borveborchsenius.no

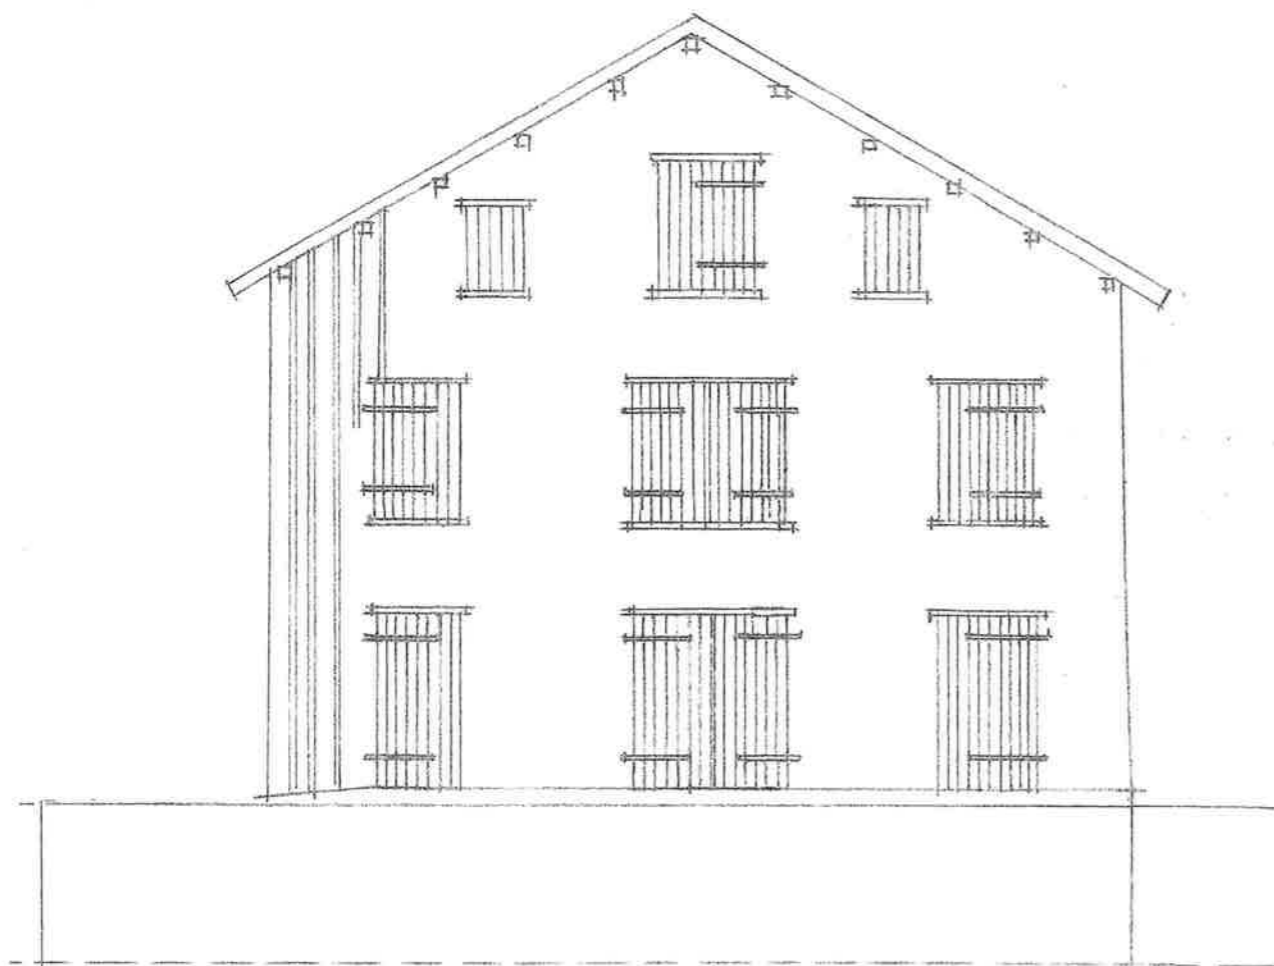


MOT ØST (ELVA)

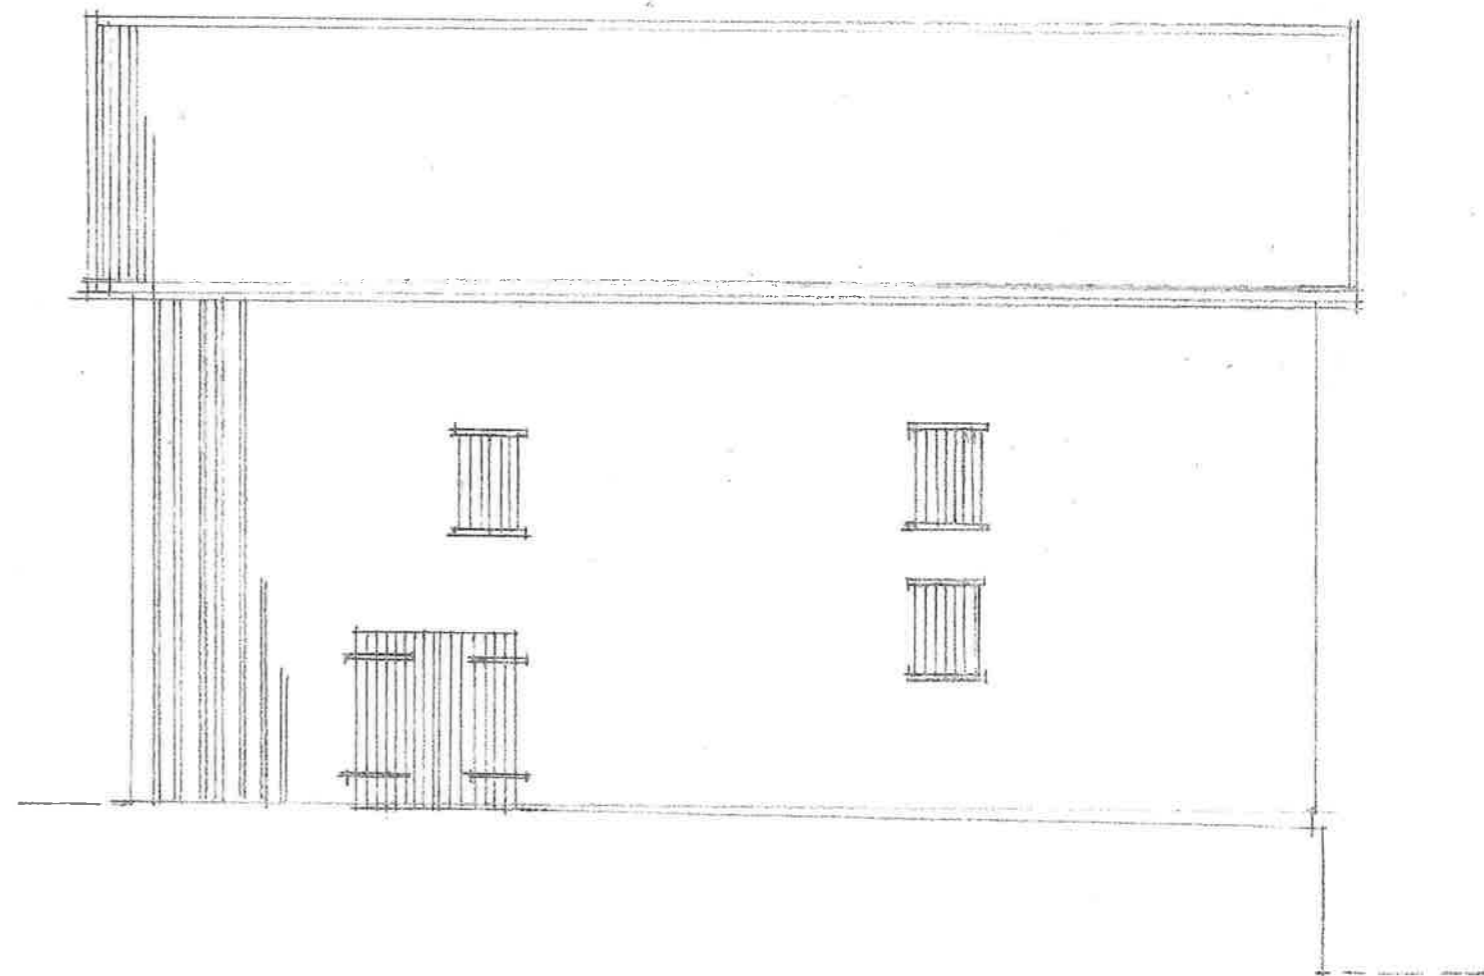


MOT SYD

STORVEGEN 33 - 35, PORSGRUNN UTVIKLINGSPLAN SJØBOD FØR UTBEDRING FASADER	Fase: SKISSE		Rev.: —	Dato: —
	Mål: 1:100			
	Tegnet av: BVC	Kontrollert av: —		
	J.nr.: 5107-00	Dato: 07.09.2018		
	Tegn. nr.: 32	Rev.: —		
			BØRVE BØRCHSENIUS Arkitektur siden 1889 Børve Borchsenius Arkitekter AS Storgata 171, 3915 Porsgrunn TLF: 35 56 97 00 www.borveborchsenius.no	

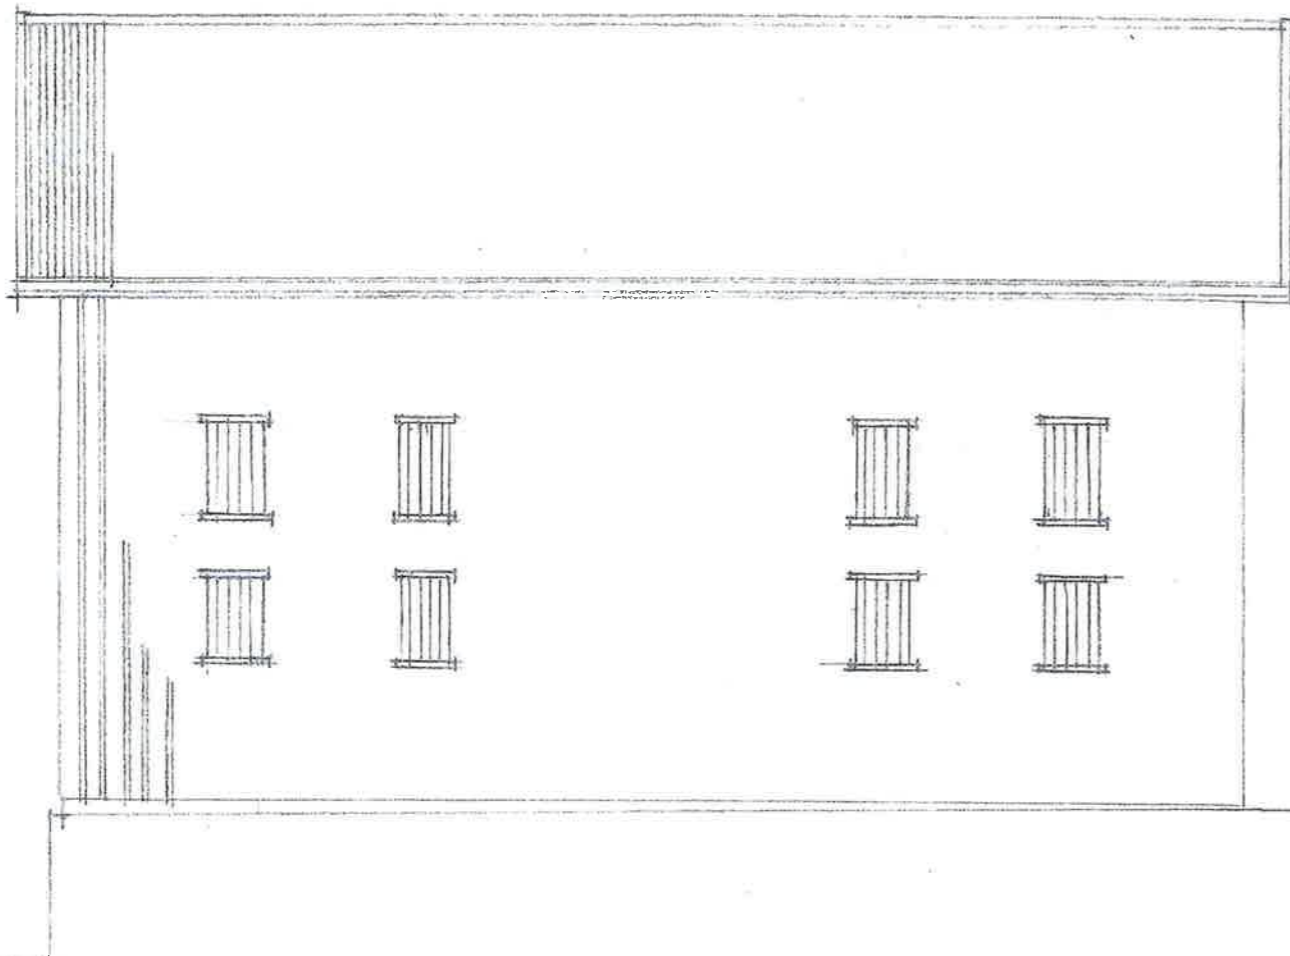

M O T N O R D

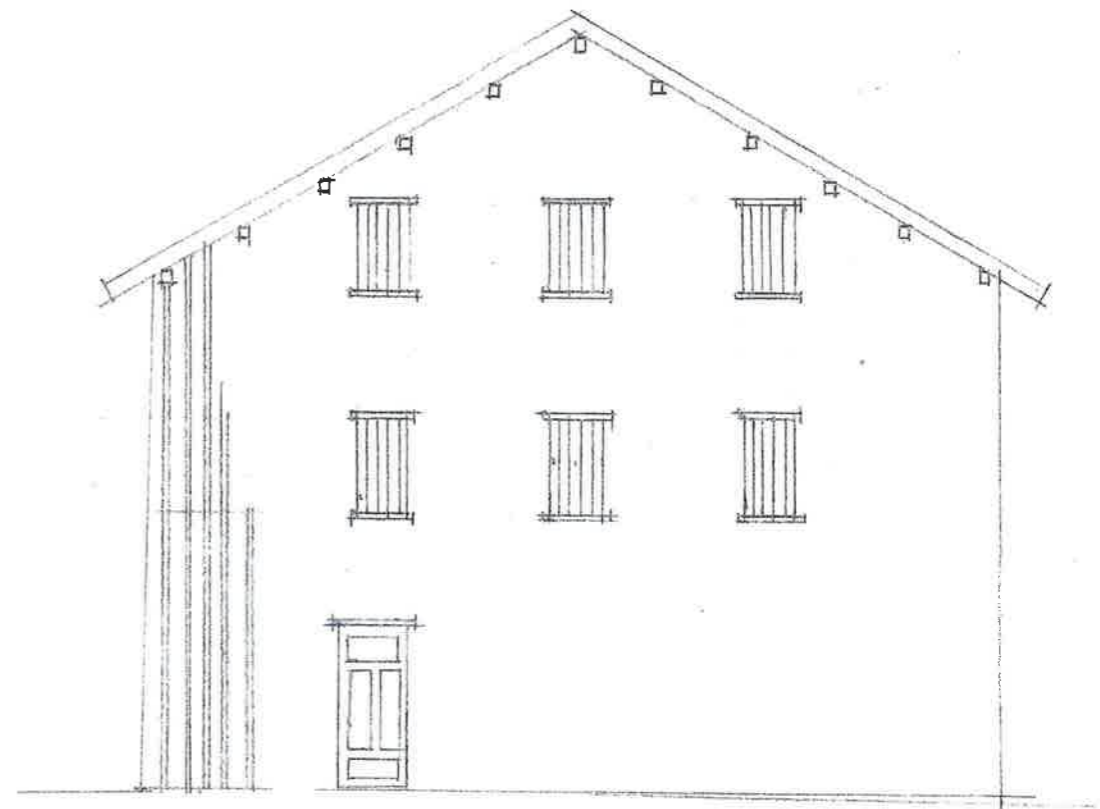


M O T V E S T

STORVEGEN 33 - 35, PORSGRUNN UTVIKLINGSPLAN SJØBOD FØR UTBEDRING FASADER	Fase: SKISSE		Rev.: -	Dato: -
	Mål: 1:100			
	Tegnet av: BVC	Kontrollert av: -		
	J.nr.: 5107-00	Dato: 07.09.2018		
	Tegn. nr.: 33	Rev.: -		

BØRVE BØRCHSENIUS
 Arkitektur siden 1888

Børve Borchsenius Arkitekter AS
 Storgata 171, 3915 Porsgrunn
 TLF: 35 56 97 00
 www.borveborchsenius.no

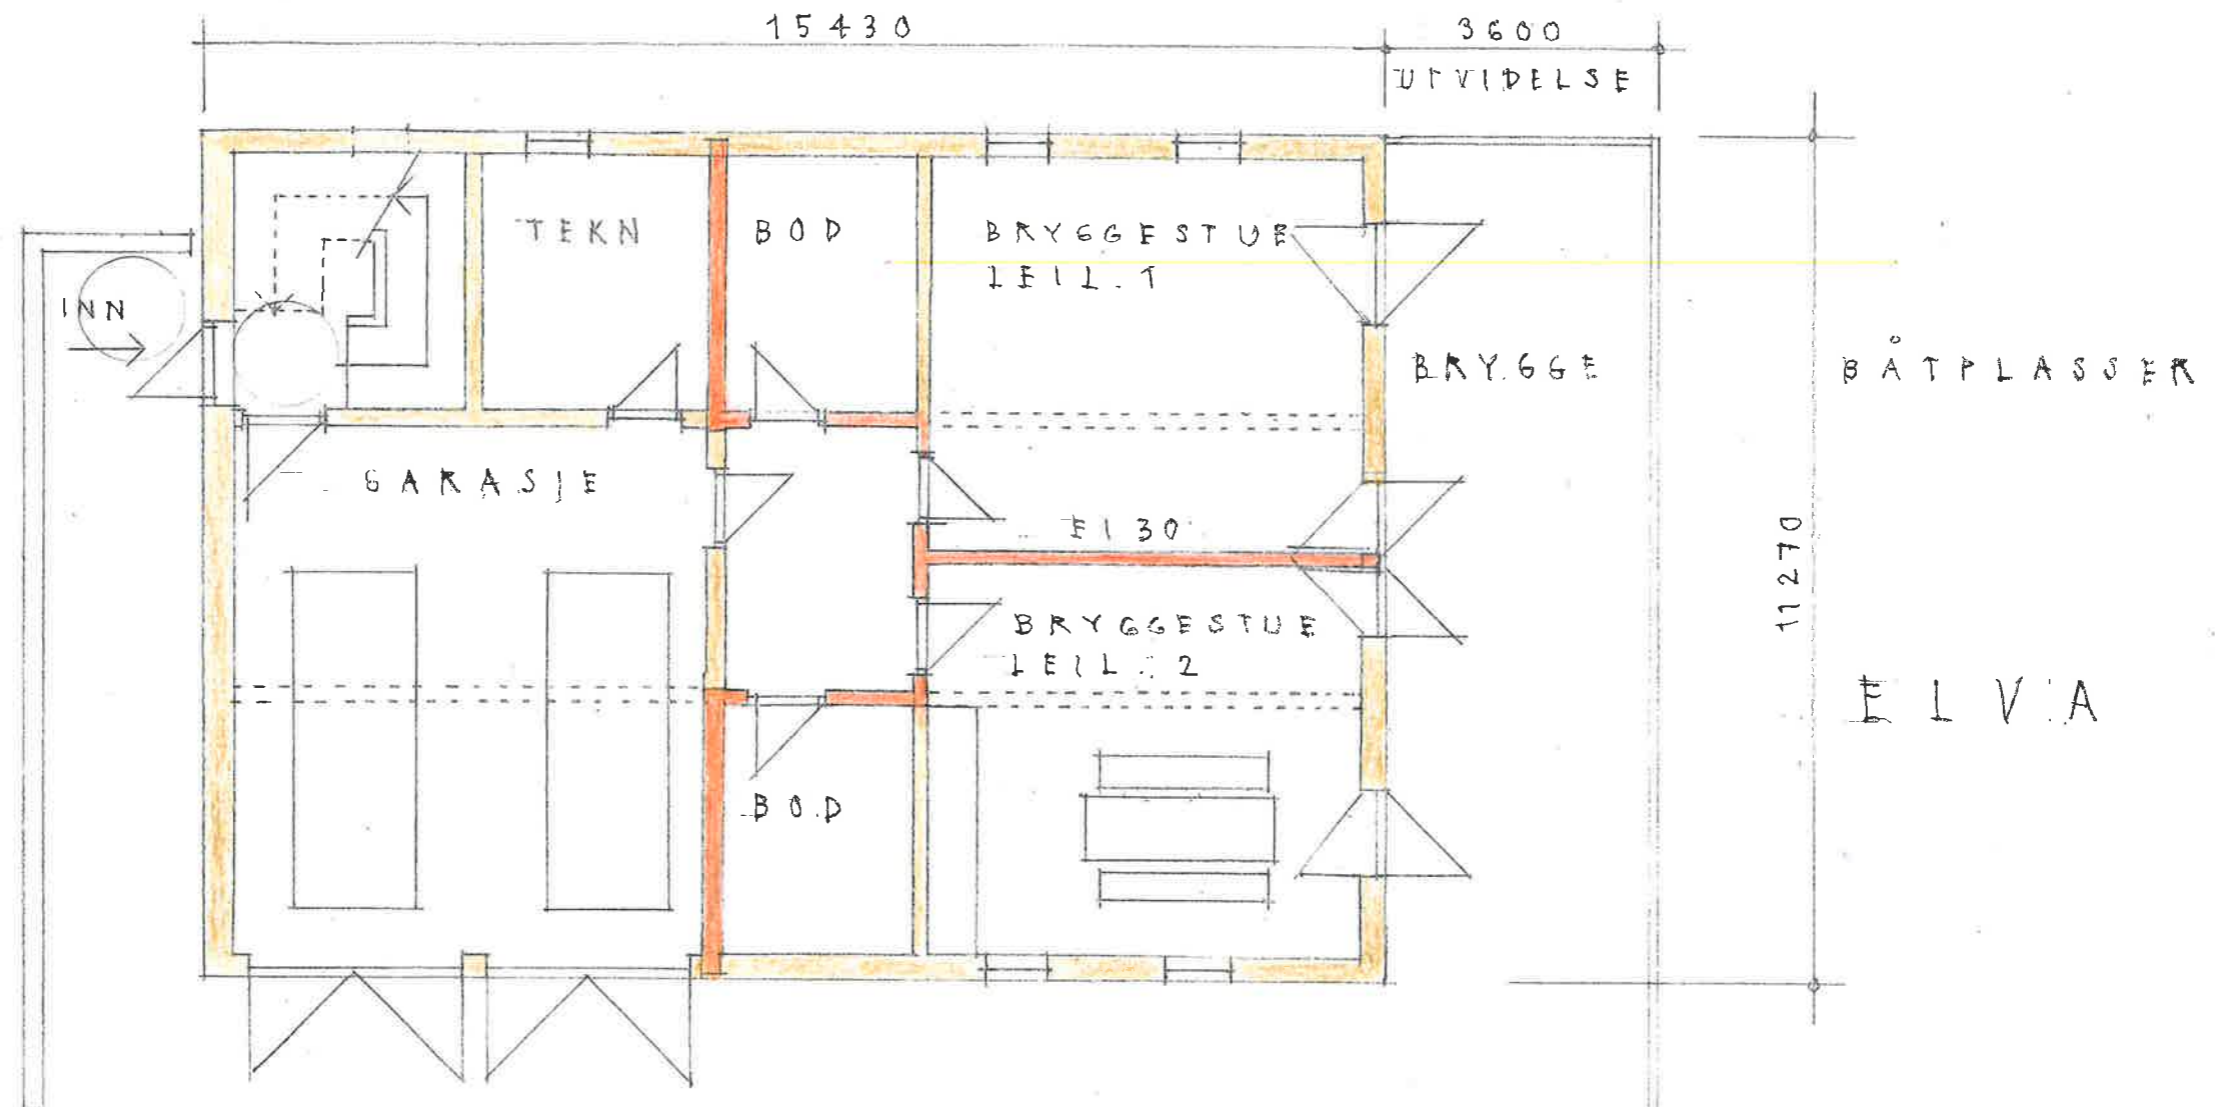


BRYGGESTUER IKKE VARIG
OPPHOLD, HALVKLIMATISERT

B R U K S A R E A L B R A = 157 M²


STORVEGEN 33 - 35, PORSGRUNN UTVIKLINGSPLAN SJØBOD ETTER UTBEDRING PLAN 1. ETASJE	Fase: SKISSE		Rev.:	Dato:
	Mål: 1:100			
	Tegnet av: BVC	Kontrollert av: -		
	J.nr.: 5107-00	Dato: 07.09.2018		
	Tegn. nr.: 40	Rev.:		

BØRVE BØRCHSENIUS
 Arkitekt siden 1889
 Børve Borchsenius Arkitekter AS
 Storgata 171, 3915 Porsgrunn
 TLF: 35 56 97 00
 www.borveborchsenius.no

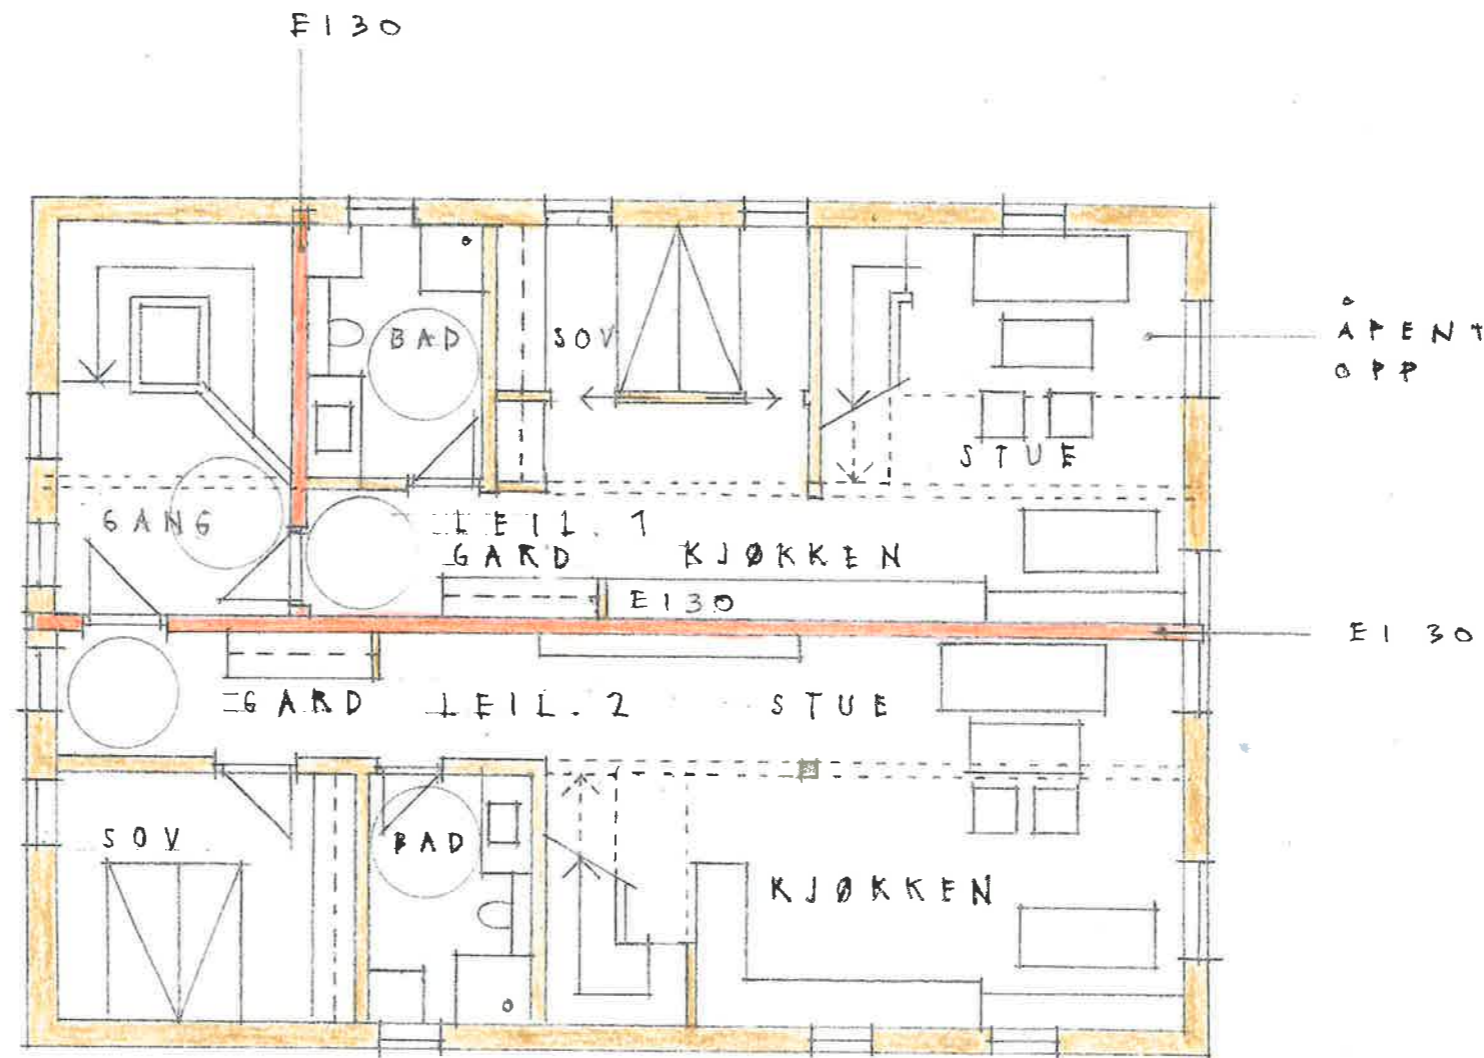

BRUKSAREAL BRA	LEILIGHET 1	59,5 M ²
BRUKSAREAL BRA	LEILIGHET 2	76,5 M ²
BRUKSAREAL BRA	2. ETASJE	155,0 M ²


STORVEGEN 33 - 35, PORSGRUNN	Fase: SKISSE		Rev.:	Dato:
	Mål: 1:100		BØRVE BØRCHSENIUS <small>Arkitektur siden 1989</small> Børve Borchsenius Arkitekter AS Storgata 171, 3915 Porsgrunn TLF: 35 56 97 00 www.borveborchsenius.no	
	Tegnet av: BVC	Kontrollert av: -		
	J.nr.: 5107-00	Dato: 07.09.2018		
	Tegn. nr.: 41	Rev.:		
UTVIKLINGSPLAN				
SJØBOD ETTER UTBEDRING				
PLAN 2. ETASJE				

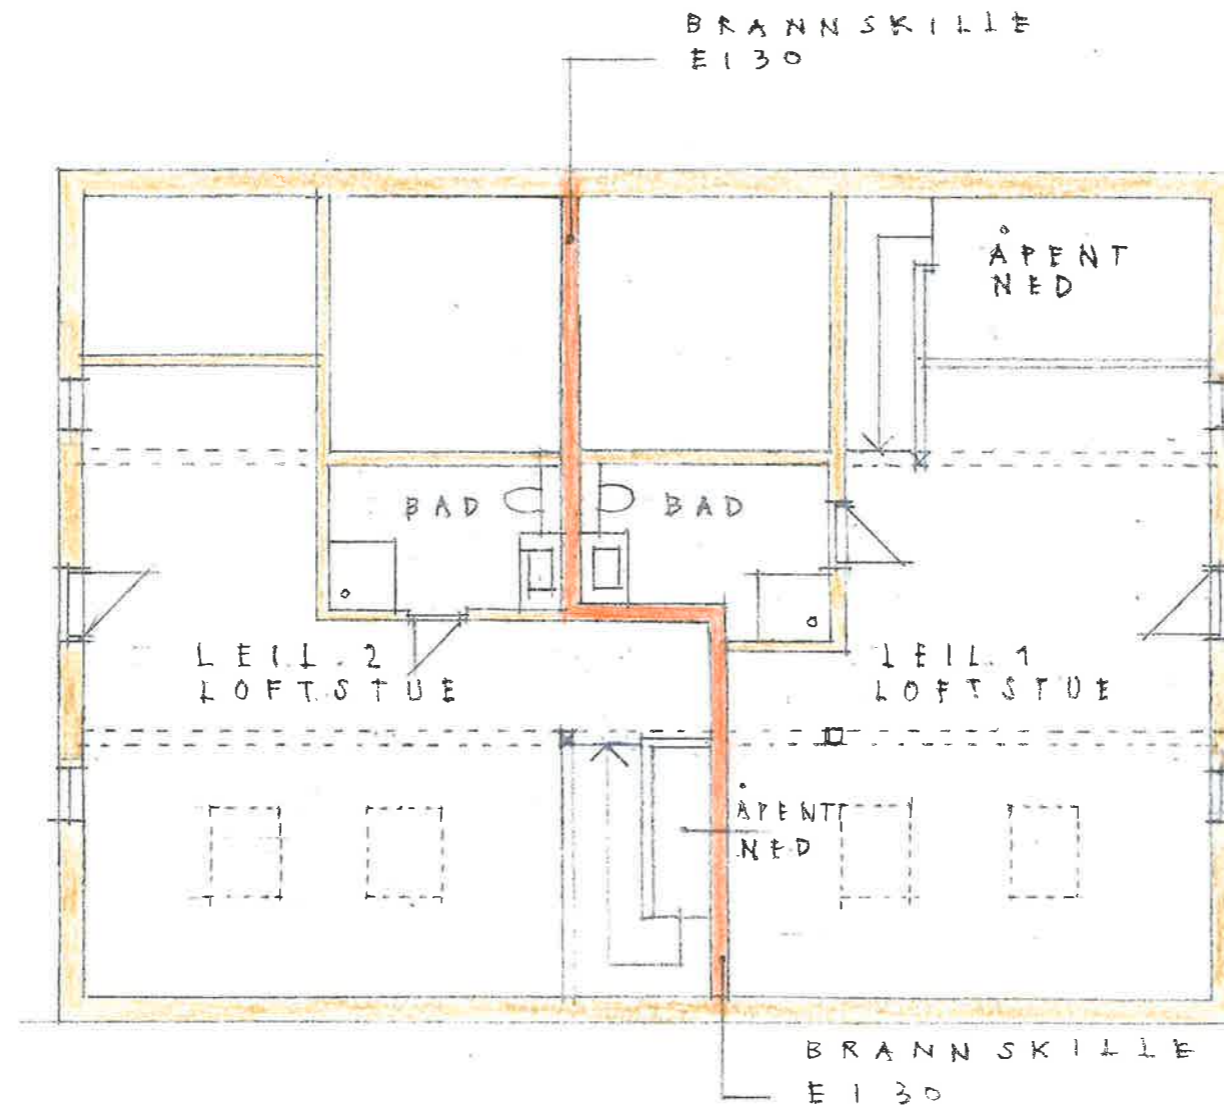


BRUKSAREAL BRA LEIL. 1 32,0 M²
 BRUKSAREAL BRA LEIL. 2 31,0 M²

STORVEGEN 33 - 35, PORSGRUNN UTVIKLINGSPLAN SJØBOD ETTER UTBEDRING PLAN LOFT	Fase: SKISSE		BØRVE BØRCHSENIUS <small>Arkitektur siden 1889</small> Børve Borchsenius Arkitekter AS Storgata 171, 3915 Porsgrunn TLF: 35 56 97 00 www.borveborchsenius.no
	Mål: 1:100		
	Tegnet av: BVC	Kontrollert av: -	
	J.nr.: 5107-00	Dato: 07.09.2018	
	Tegn. nr.: 42	Rev.:	


BRANNSKILLE
E1 30

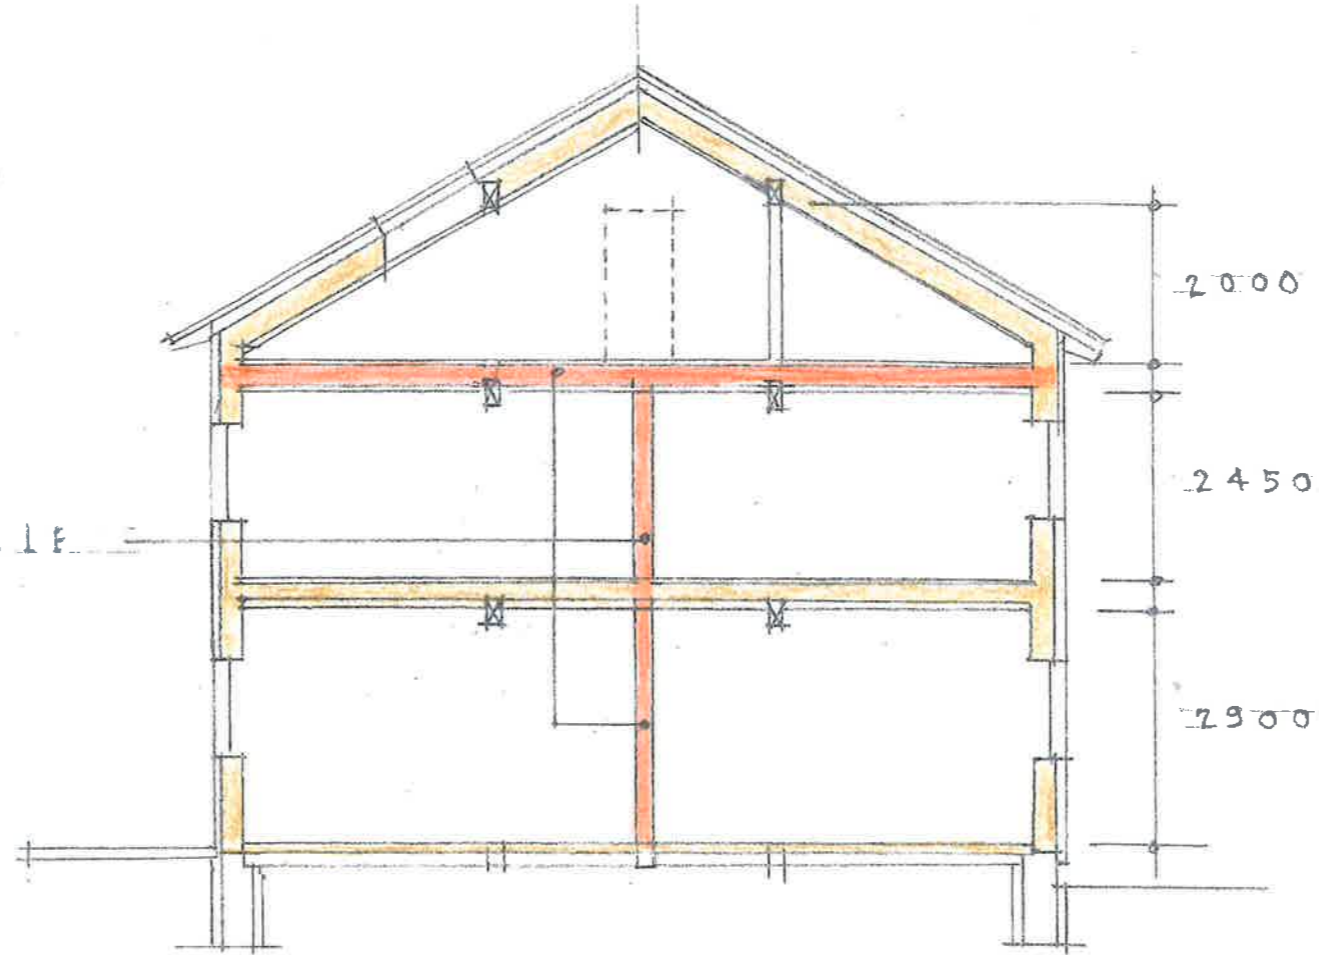

STORVEGEN 33 - 35, PORSGRUNN	Fase: SKISSE		Rev.:	Dato:
	Mål: 1:100			
	Tegnet av: BVC	Kontrollert av: -		
	J.nr.: 5107-00	Dato: 07.09.2018		
	Tegn. nr.: 43	Rev.:		
UTVIKLINGSPLAN SJØBOD ETTER UTBEDRING SNITT	BØRVE BØRCHSENIUS <small>Arkitektur siden 1889</small> Børve Borchsenius Arkitekter AS Storgata 171, 3915 Porsgrunn TLF: 35 56 97 00 www.borveborchsenius.no			

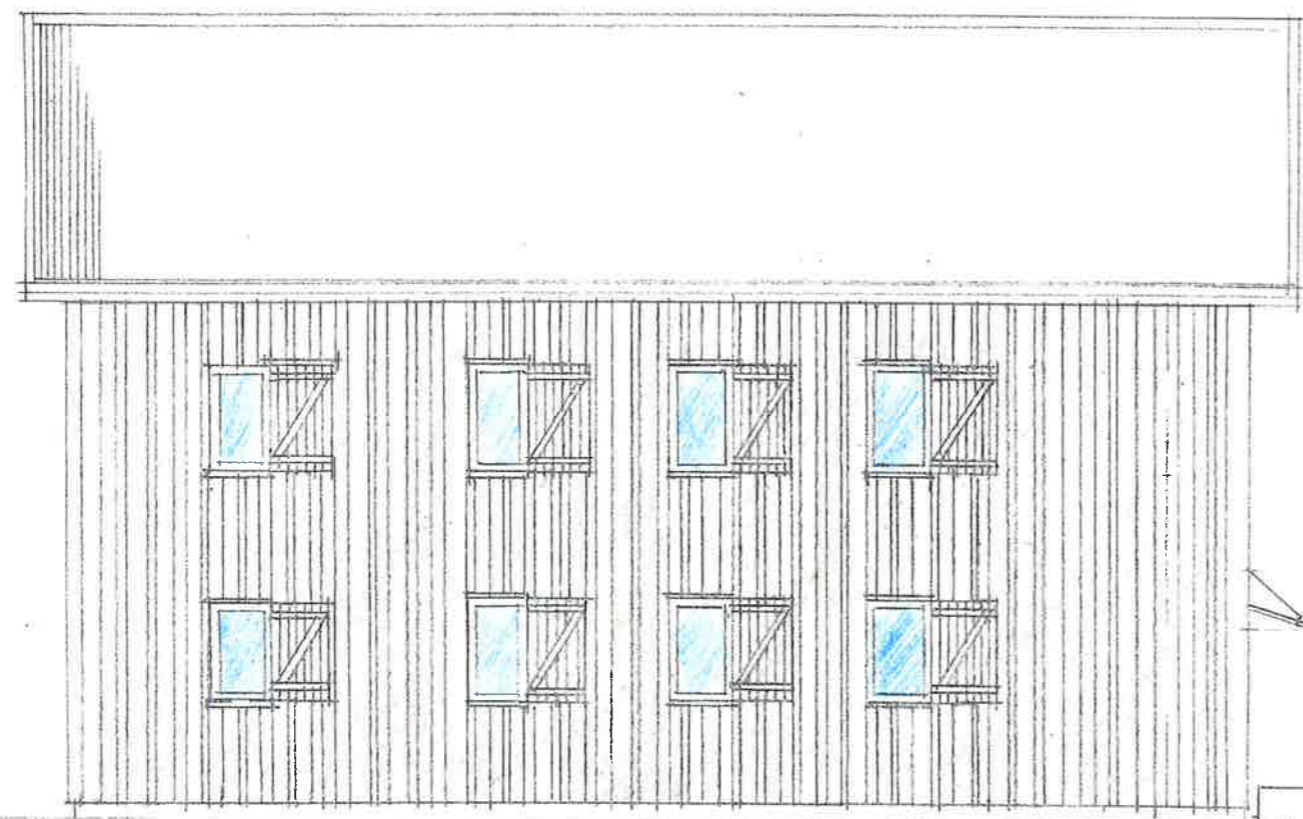

M O T N O R D

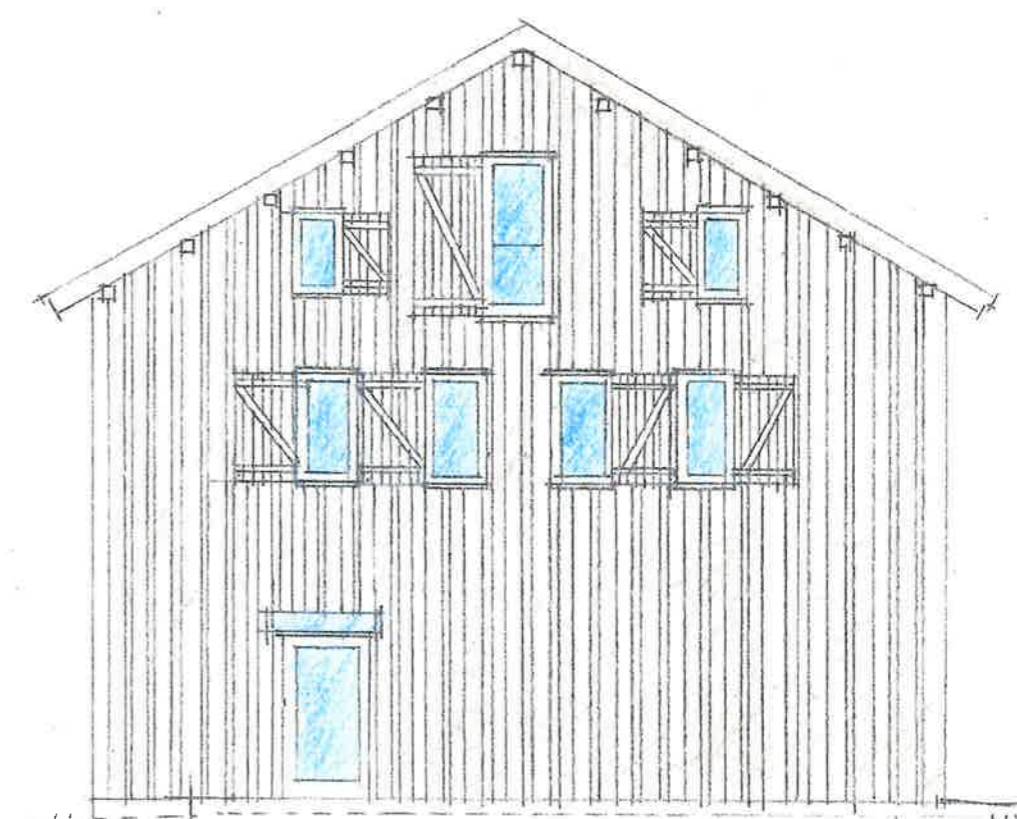


M O T V E S T

STORVEGEN 33 - 35, PORSGRUNN UTVIKLINGSPLAN SJØBOD ETTER UTBEDRING FASADER	Fase: SKISSE		Rev.: -	Dato: -
	Mål: 1:100			
	Tegnet av: BVC	Kontrollert av: -		
	J.nr.: 5107-00	Dato: 07.09.2018		
Tegn.nr.: 44			Rev.:	
			BØRVE BØRCHSENIUS <small>Arkitektur siden 1889</small> Børve Borchsenius Arkitekter AS Storgata 171, 3915 Porsgrunn TLF: 35 56 97 00 www.borveborchsenius.no	



MOT ØST (ELVA)

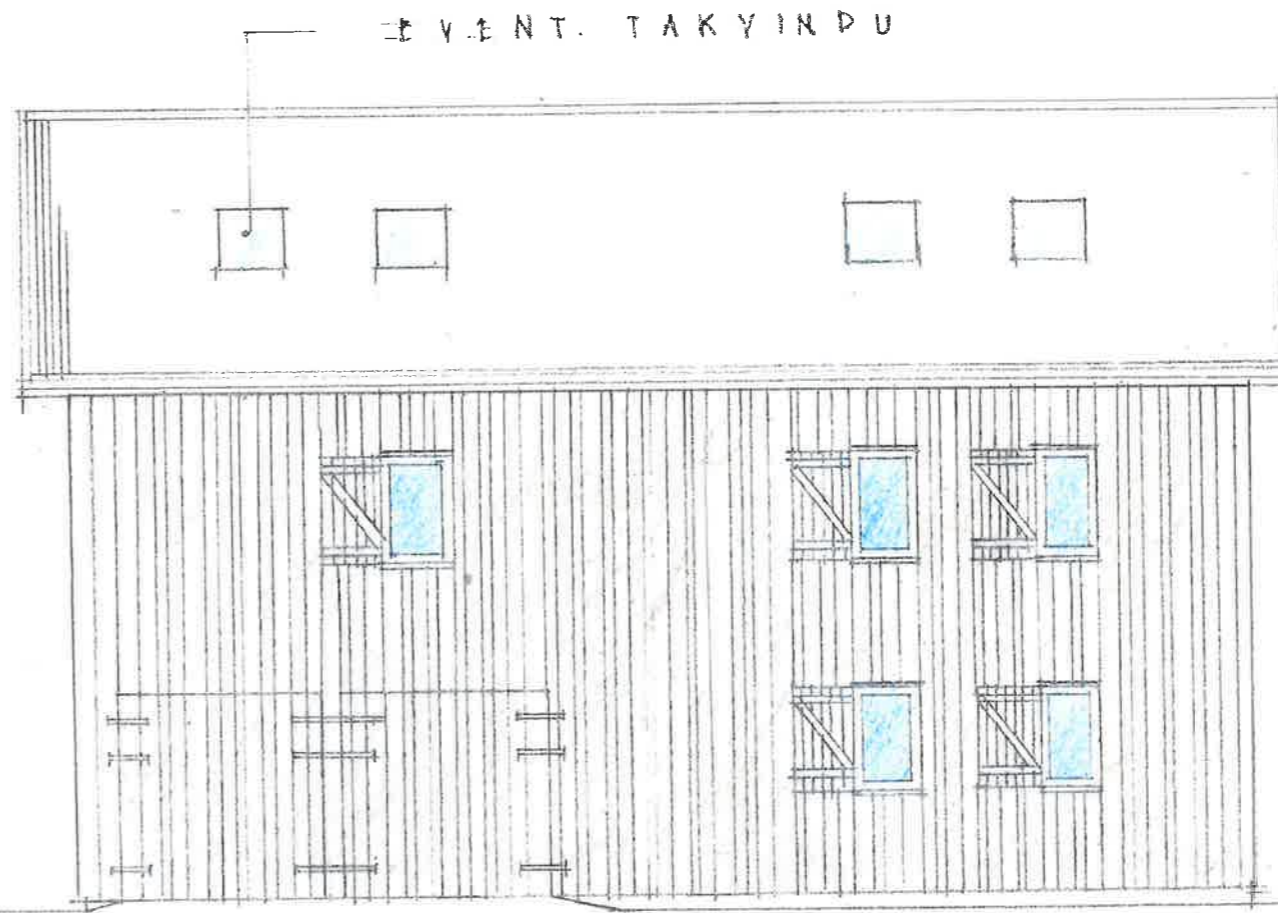


EVENT. TAKYINDU

MOT SYD

STORVEGEN 33 - 35, PORSGRUNN UTVIKLINGSPLAN SJØBOD ETTER UTBEDRING FASADER	Fase: SKISSE		Rev.: -	Dato: -
	Mål: 1:100			
	Tegnet av: BVC	Kontrollert av: -		
	J.nr.: 5107-00	Dato: 07.09.2018		
	Tegn. nr.: 45		Rev.:	

BØRVE BØRCHSENIUS
 Arkitektur siden 1888
 Børve Borchsenius Arkitekter AS
 Storgata 171, 3915 Porsgrunn
 TLF: 35 56 97 00
 www.borveborchsenius.no

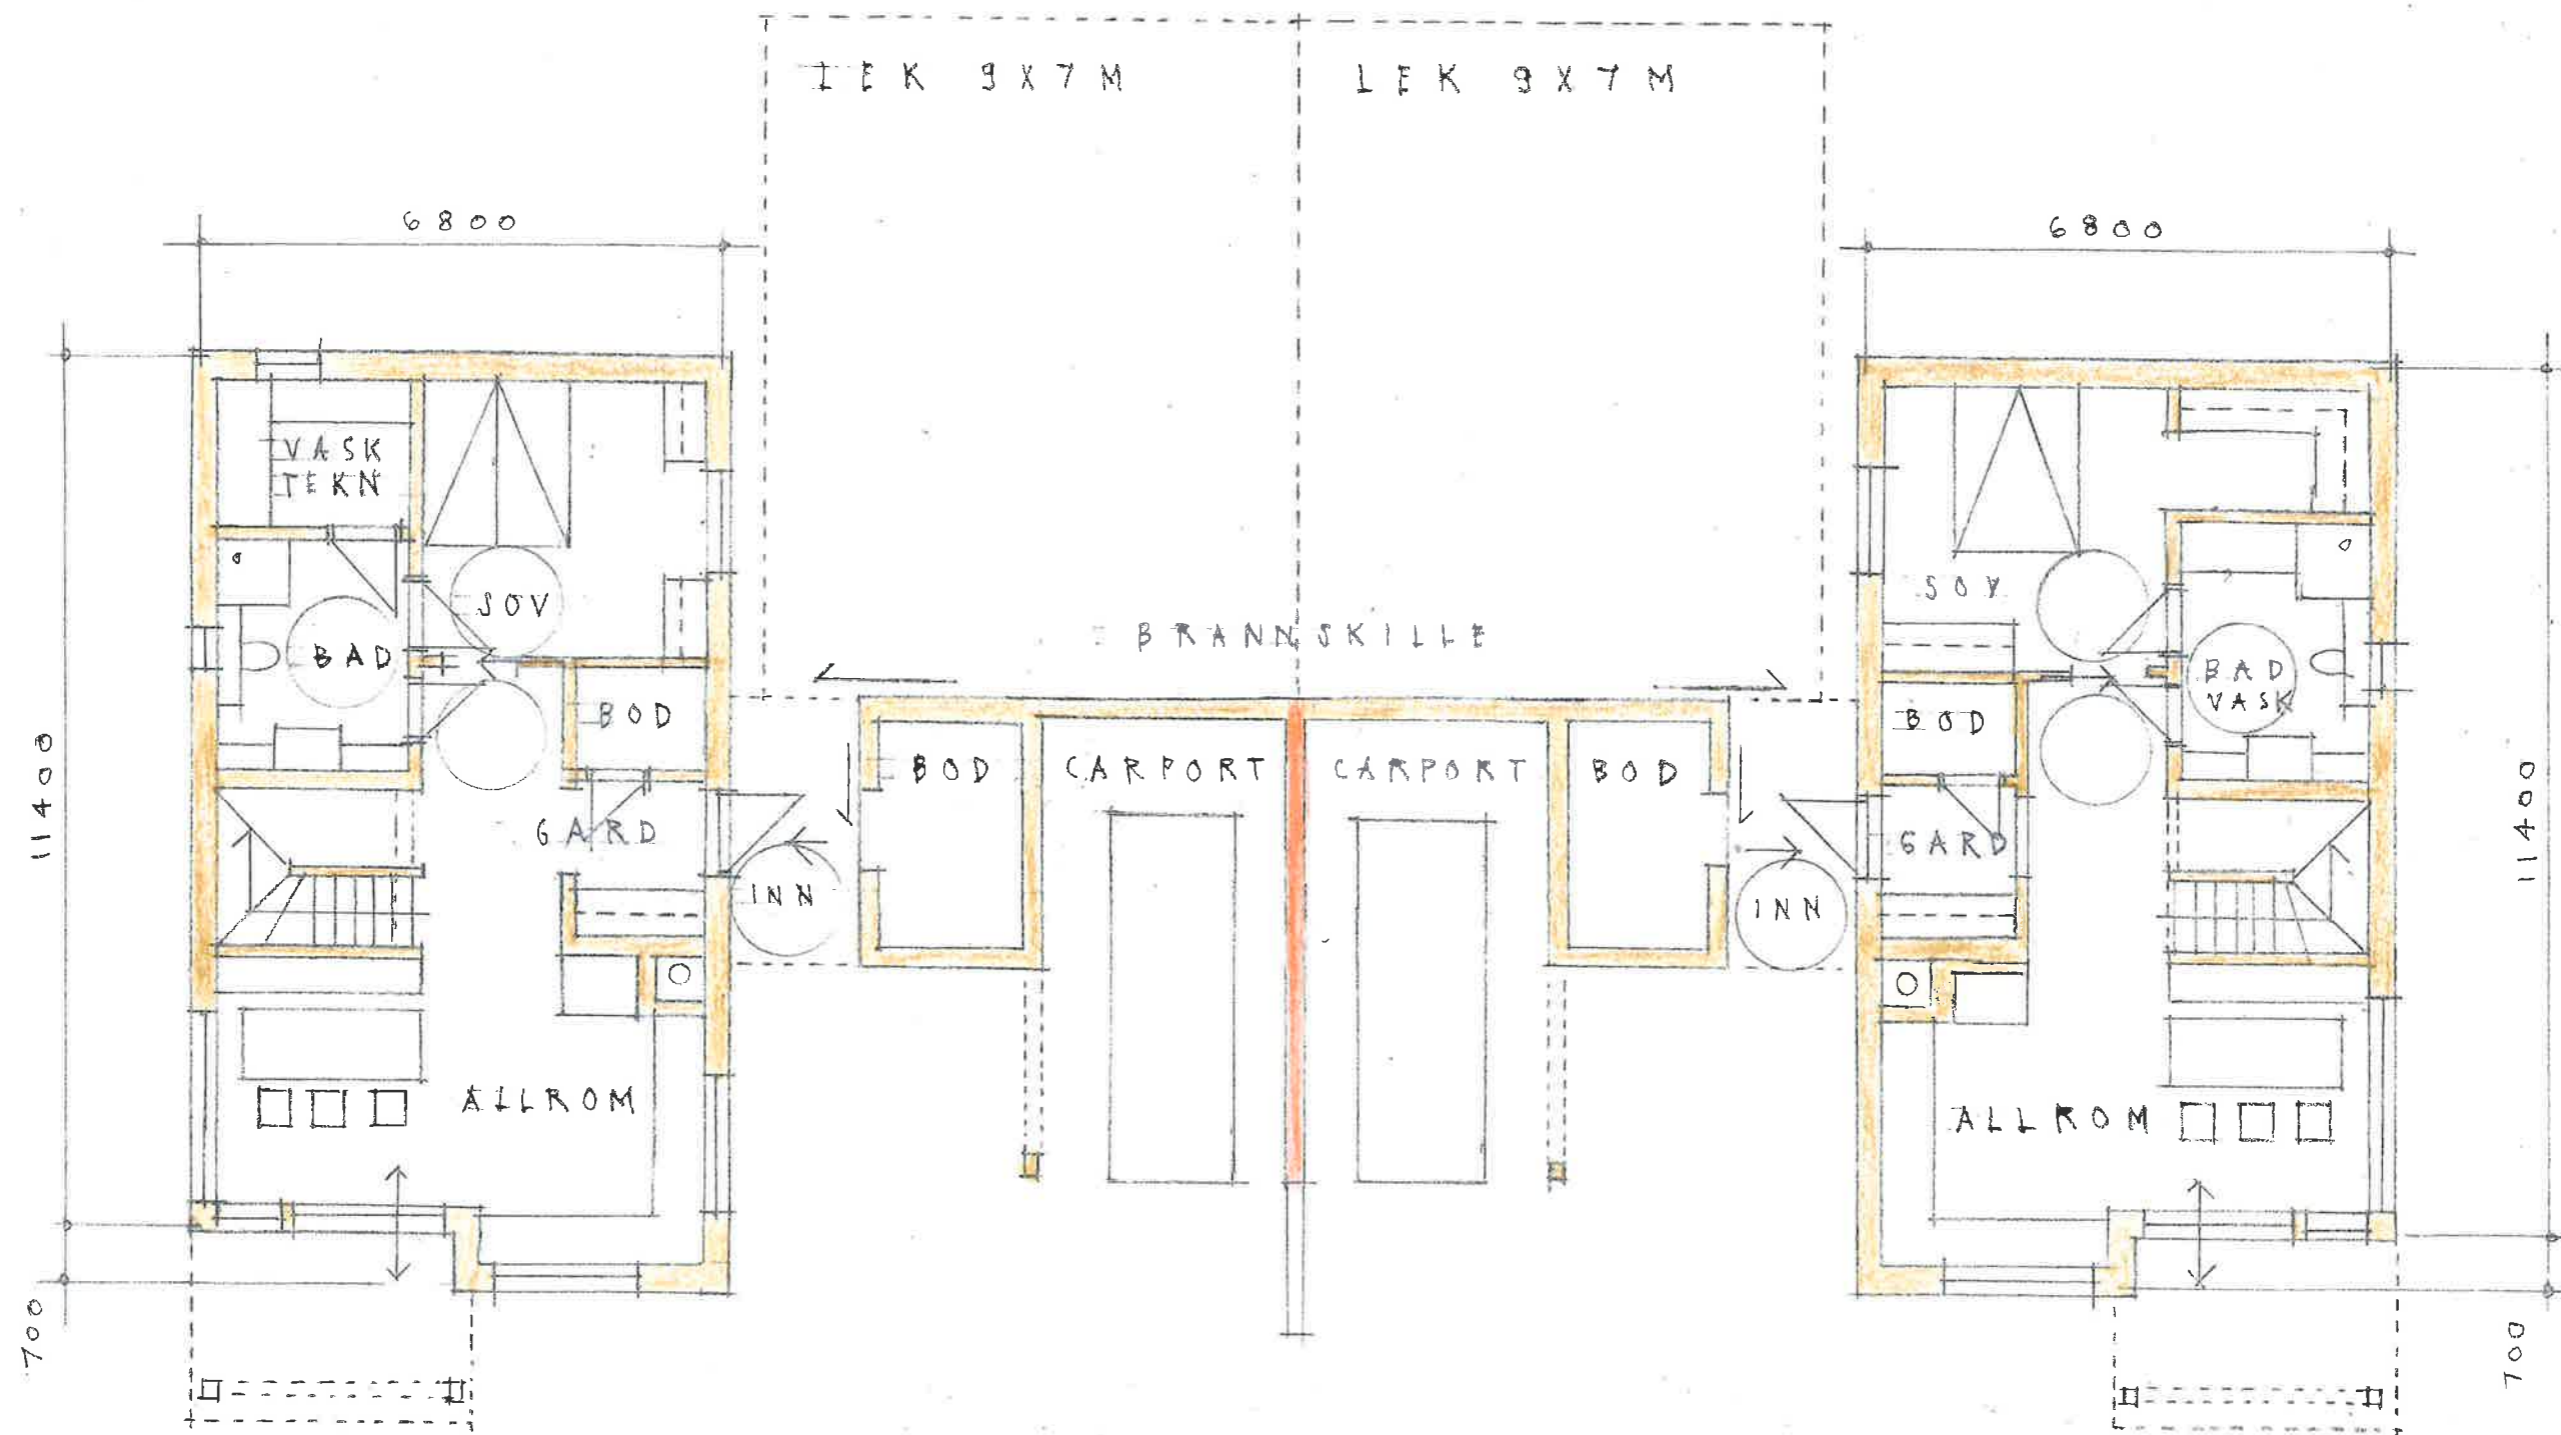


BOLIGTYPE 1
 BEBYGDAREAL BYA = 123,3 M²
 BRUKSAREAL BRA = 79,0 M²

BOLIGTYPE 2, 3
 BEBYGDAREAL BYA = 123,3 M²
 BRUKSAREAL BRA = 79,0 M²

STORVEGEN 33 - 35, PORSGRUNN UTVIKLINGSPLAN BOLIGER 1 - 3 PLANER 1. ETASJE	Fase: SKISSE		Rev.: -	Dato: -
	Mål: 1:100			
	Tegnet av: BVC	Kontrollert av: -		
	J.nr.: 5107-00	Dato: 07.09.2018		
	Tegn. nr.: 50	Rev.: -		


BØRVE BØRCHSENIUS
Arkitektur siden 1889
 Børve Borchsenius Arkitekter AS
 Storgata 171, 3915 Porsgrunn
 TLF: 35 56 97 00
 www.borveborchsenius.no

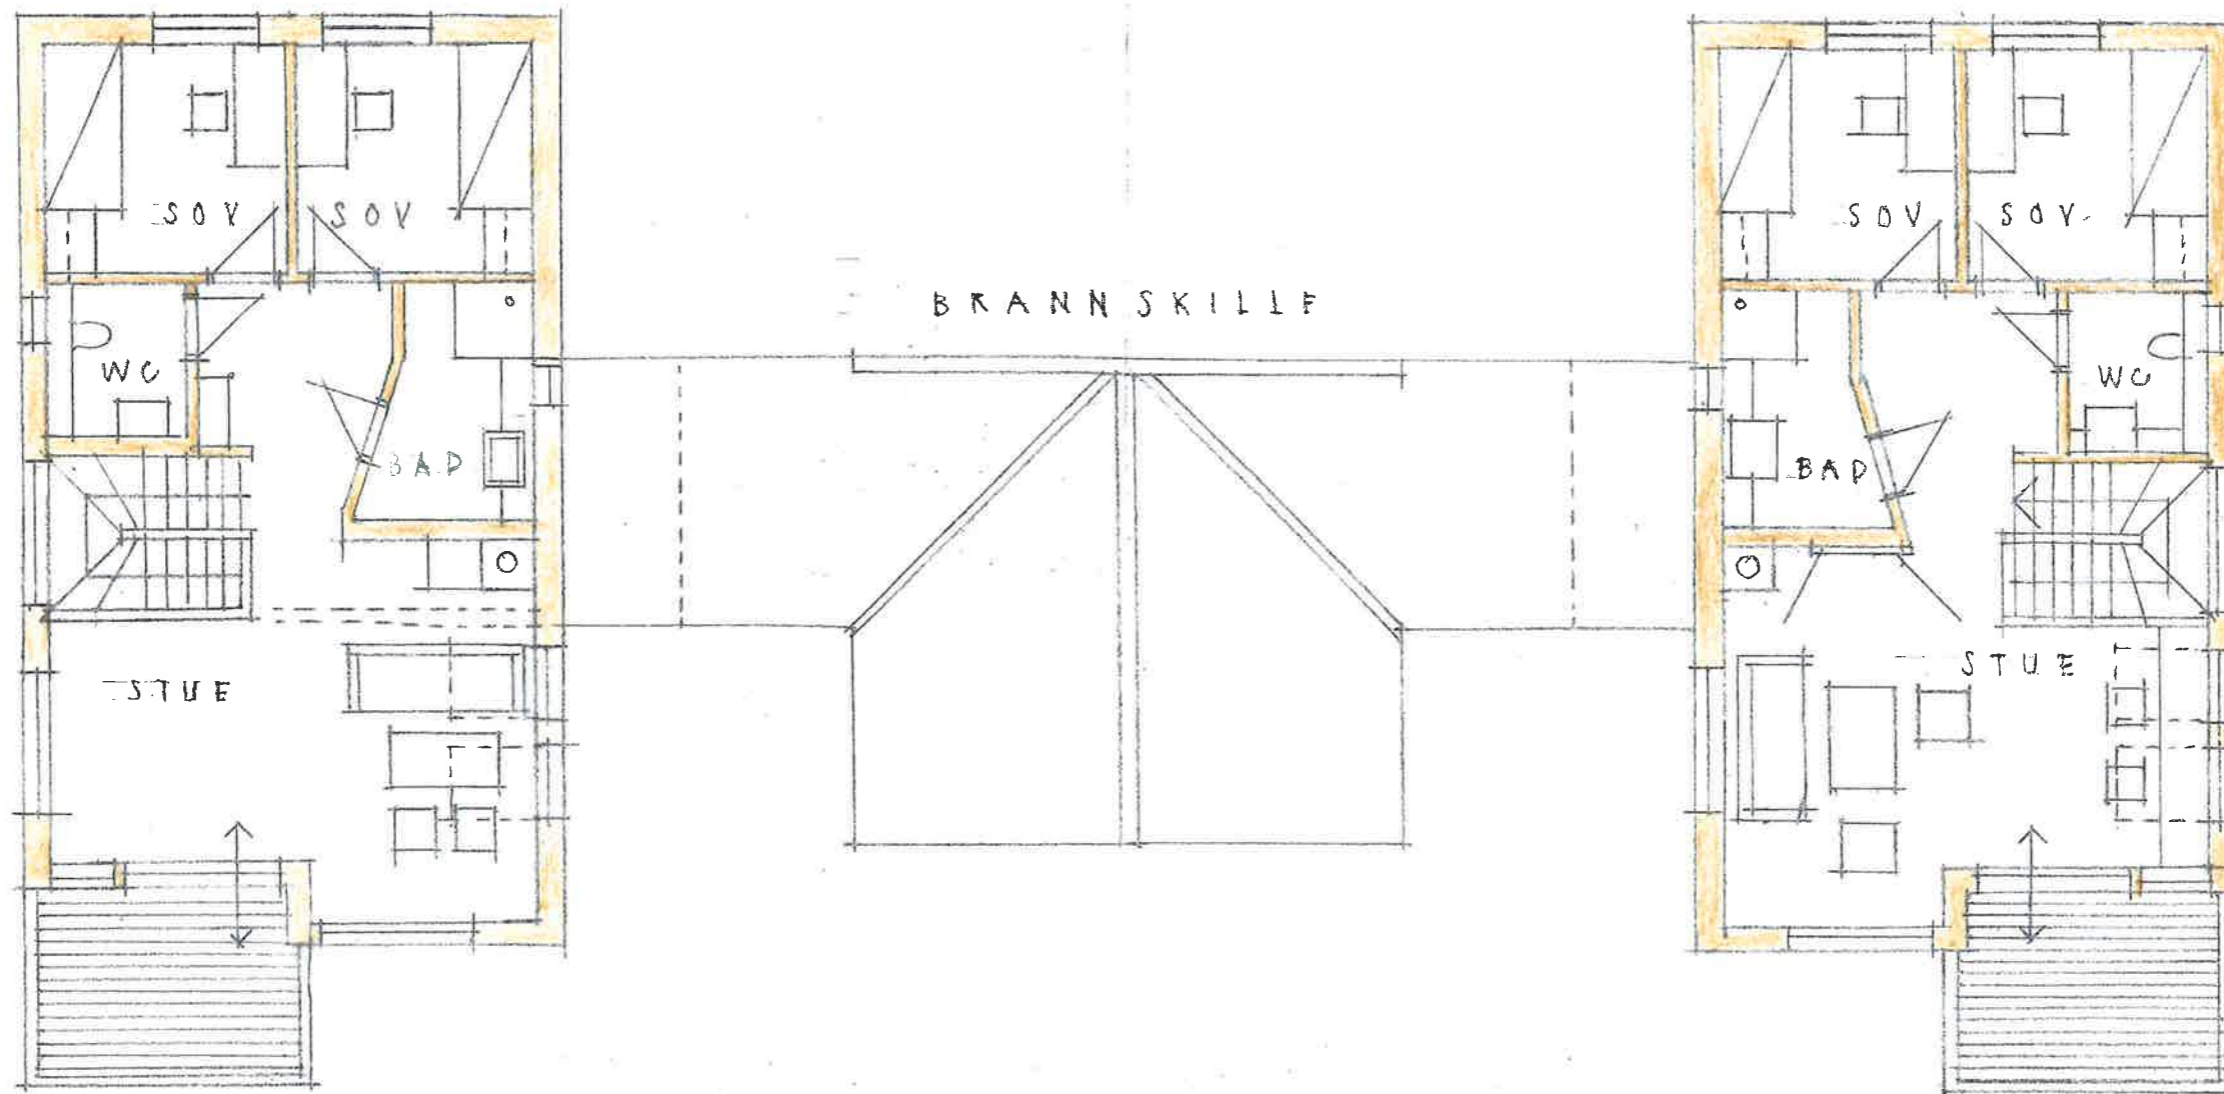

BOLIGTYPE 1
BRUKSAREAL BRA = 67,0 M²


BOLIGTYPE 2, 3
BRUKSAREAL BRA = 67,0 M²

STORVEGEN 33 - 35, PORSGRUNN	Fase: SKISSE		Rev.: -	Dato: -
	Mål: 1:100			
	Tegnet av: BVC	Kontrollert av: -		
	J.nr.: 5107-00	Dato: 07.09.2018		
	Tegn. nr.: 51	Rev.: -		
UTVIKLINGSPLAN BOLIGER 1 - 3 PLANER 2. ETASJE	BØRVE BØRCHSENIUS <small>Arkitektur siden 1989</small> Børve Borchsenius Arkitekter AS Storgata 171, 3915 Porsgrunn TLF: 35 56 97 00 www.borveborchsenius.no			

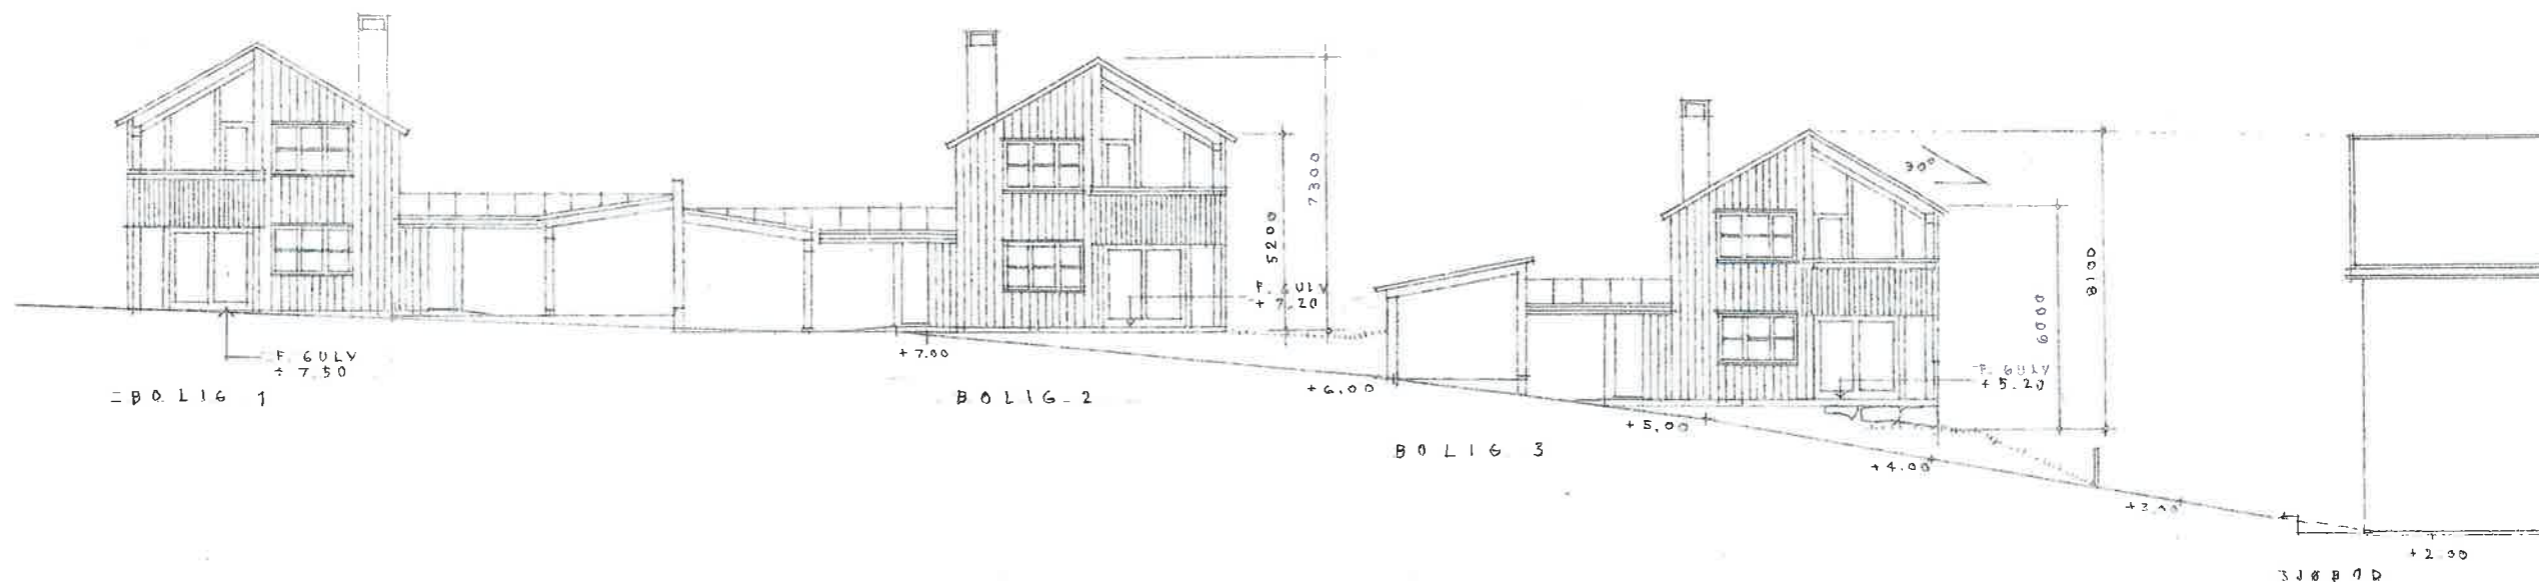

STORVEGEN 33 - 35, PORSGRUNN UTVIKLINGSPLAN BOLIGER 1 - 3 FASADEOPPRISS MOT SYD	Fase: SKISSE		Rev.: -	Dato: -
	Mål: 1:200			
	Tegnet av: BVC	Kontrollert av: -		
	J.nr.: 5107-00	Dato: 07.09.2018		
Tegn.nr.: 52	Rev.:			

BØRVE BØRCHSENIUS
 Arkitektur siden 1889
 Børve Borchsenius Arkitekter AS
 Storgata 171, 3915 Porsgrunn
 TLF: 35 56 97 00
 www.borveborchsenius.no

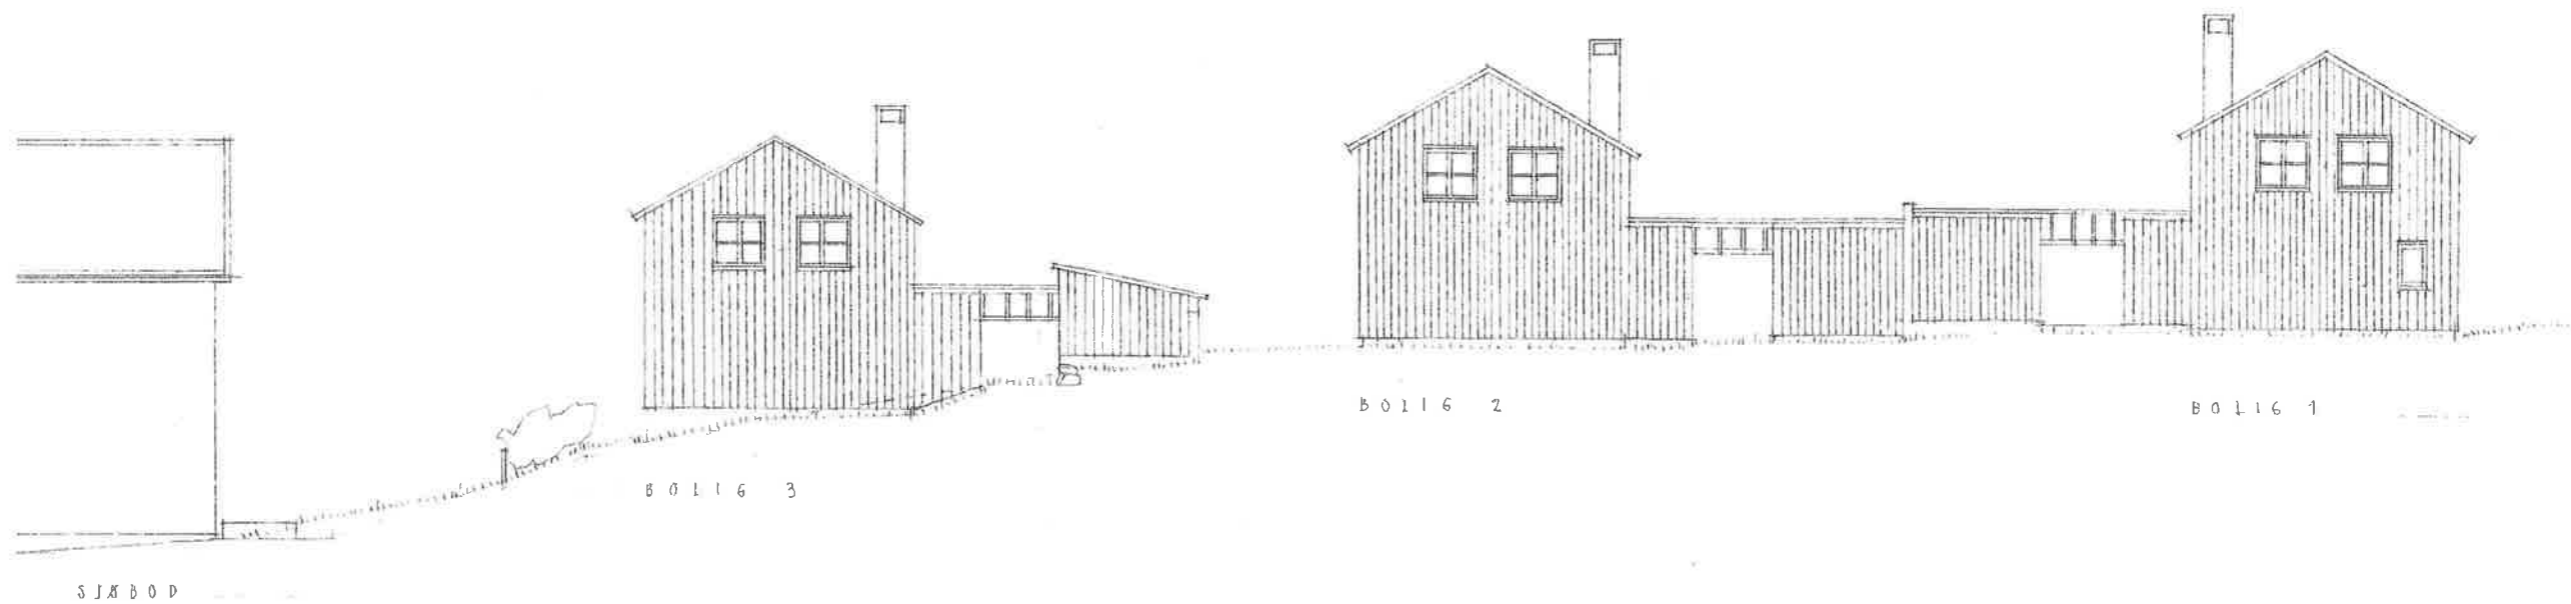

STORVEGEN 33 - 35, PORSGRUNN UTVIKLINGSPLAN BOLIGER 1 - 3 FASADEOPPRISS MOT NORD	Fase: SKISSE		Rev.: —	Dato: —
	Mål: 1:200			
	Tegnet av: BVC	Kontrollert av: -		
	J.nr.: 5107-00	Dato: 07.09.2018		
	Tegn.nr.: 53	Rev.:		
			BØRVE BØRCHSENIUS <small>Arkitektur siden 1889</small> Børve Borchsenius Arkitekter AS Storgata 171, 3915 Porsgrunn TLF: 35 56 97 00 www.borveborchsenius.no	