

TEGNFORKLARING

PBL § 12.5 AREALFORMÅL

BEBYGGELSE OG ANLEGG (PBL § 12-5-1)

- B Boligbebyggelse
- MS Miljøstasjon
- O Uteoppholdsareal

SAMFERDSELSANLEGG OG TEKNISK INFRASTRUKTUR (PBL § 12-5-2)

- V Veg
- AK Adkomst/avkjørsel
- F Fortau

BRUK OG VERN AV SJØ OG VASSDRAG (PBL § 12-5-6)

- BR Bruk og vern av sjø og vassdrag

PBL § 12.6 § 11-8 HENSYNSSONER

- H320 Flomfare

SONE MED ANGITTE SÆRLIGE HENSYN (PBL § 11-8c)


- H570 Bevaring kulturmiljø

Planområdets areal: 2.8 daa
 Ekvidistanse 1 m
 Kartmålestokk 1:1000

PlanID:
155

- STREKSYSMBOLER MM.**
- Planens begrensnig
 - Formålsgrense
 - Regulert tomtegrense
 - Eiendomsgrense som skal oppheves
 - Bygg som skal bevares
 - Byggegrense
 - Frisiktlinje
 - Grense for fareområde
 - Grense for angitt hensynssone
 - Avkjørsel

KARTGRUNNLAG MV.
 Basiskart levert av Infoland 23.01.18
 Kartgrunnlag – EUREF 89, UTM sone 32
 Høydegrunnlag – NN2000

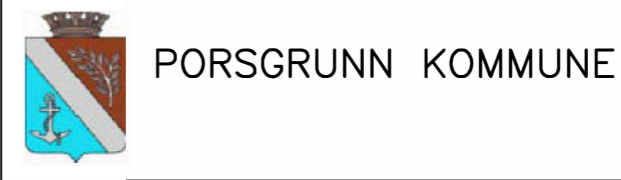

PORSGRUNN KOMMUNE

Foreløpig 05.04.19

SAKSBEHANDLER:

Detaljregulering for gbnr. 200/ 2704, 3713, 3714 m.fl. Storvegen, Porsgrunn

HØRINGSUTGAVE!

MED TILHØRENDE REGULERINGSBESTEMMELSER

SAKSBEHANDLING IFLG. PLAN OG BYGNINGSLOVEN	SAKS-NR.	DATO	SIGN.
Revisjon			
Bystyrets vedtak:			
2. gangs behandling i Utvalg for miljø og byutvikling			
Offentlig ettersyn fra 28.06.19 til 30.08.19			
1. gangs behandling i Utvalg for miljø og byutvikling			
Kunngjøring av planarbeid		03.02.18	

Planen er utarbeidet av: **BØRVE BORCHSENIUS** Arkitektur siden 1889
www.borveborchsenius.no
 5226-00, TS
 xx.xx.2019