


RV36

Støyskjerm

Østre Klyveveg

Snitt AA

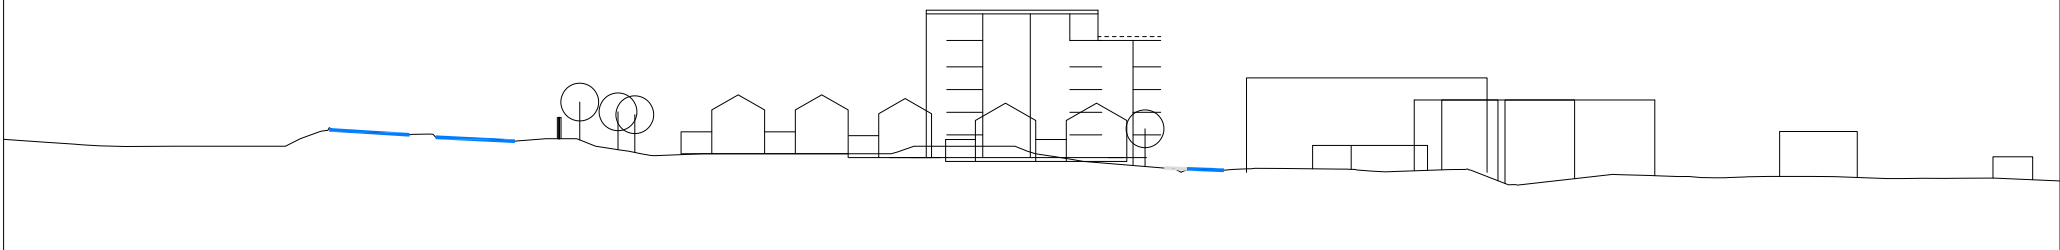


RV36


Støyskjerm

Østre Klyveveg

Snitt/ oppriss BB

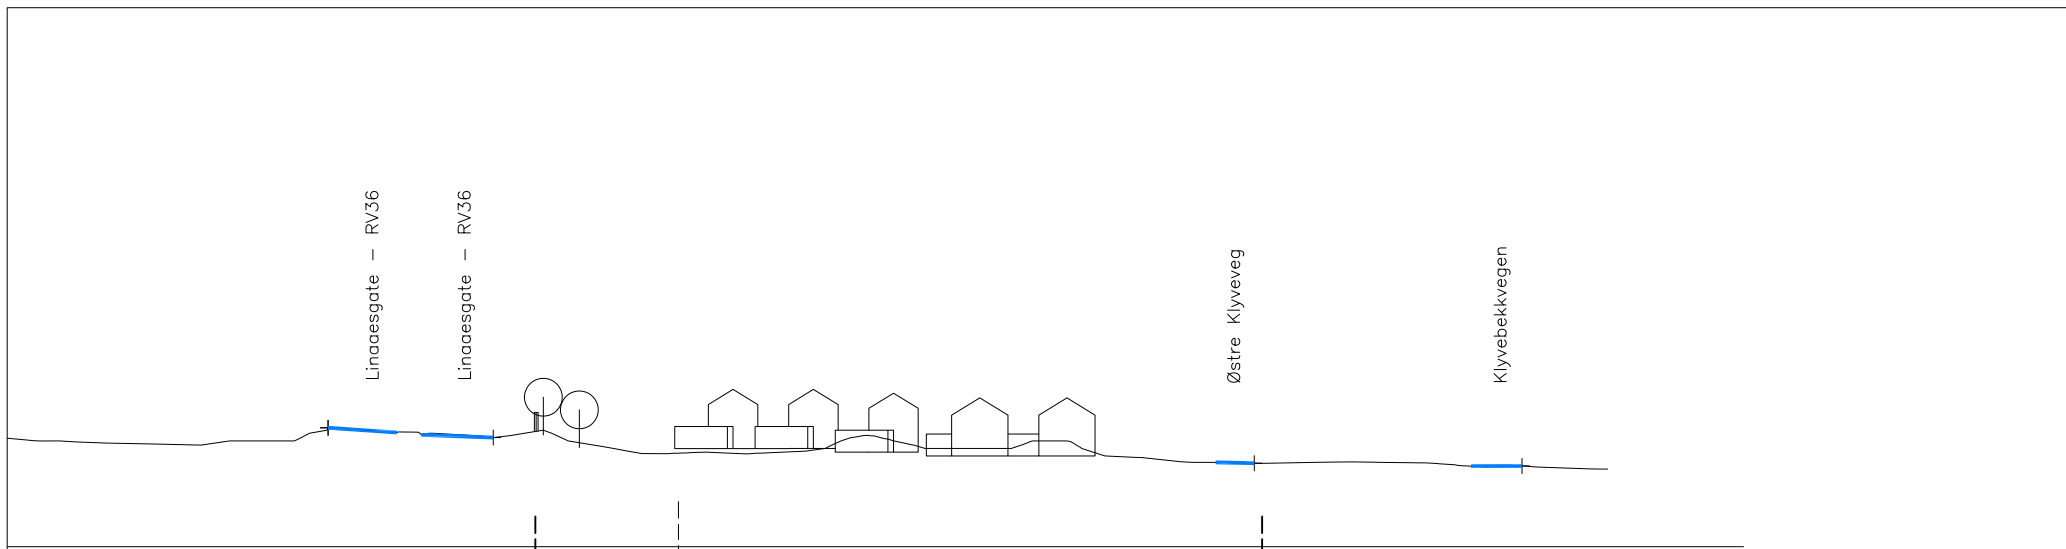

Snitt 2

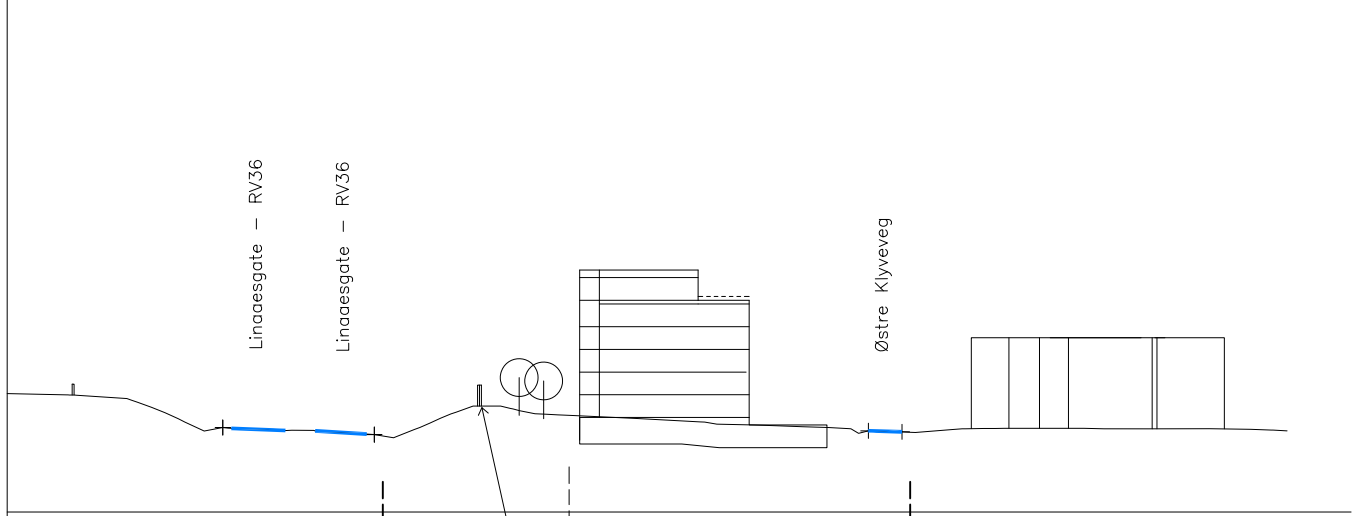

Snitt 1

