



TEGNFORKLARING

PBL § 12.5 AREALFORMÅL

BEBYGGELSE OG ANLEGG (PBL § 12-5-1)

- B** Boligbebyggelse
- BK** Boligbebyggelse-konsentrert
- U** Uteoppholdsareal
- L** Lekeplass
- KBF** Bolig/tjenesteyting

SAMFERDSELSANLEGG OG TEKNISK INFRASTRUKTUR (PBL § 12-5-2)

- V** Veg
- KV** Kjøreveg
- F** Fortau
- GS** Gang-/sykkelveg
- AVG** Annen veggrunn - grøntareal
- P** Parkering

GRØNNSTRUKTUR (PBL § 12-5-3)

- T** Turveg
- FR** Friområde

BRUK OG VERN AV SJØ OG VASSDRAG (PBL § 12-5-6)

- N** Naturområde i sjø og vassdrag

PBL § 12.6 § 11-8 HENSYNSSONER

SIKRINGSSONE (PBL § 11-8a.1)

- H140** Frisikt
- H140** Andre sikringssoner VA-ledning

FARESONE (PBL § 11-8a.3)

- H320** Flomfare

SONE MED ANGITTE SÆRLIGE HENSYN (PBL § 11-8c)

- H560** Bevaring naturmiljø


Planområdets areal: 15.82 daa
 Ekvidistans 1 m
 Kartmålestokk 1:1000

STREKSYMBOLER MM.

- — — Planens begrensning
- — — Formålsgrense
- — — Byggegrense
- z - - Eiendomsgrense som skal oppheves
- — — Regulert senterlinje
- - - - - Frisiktlinje
- - - - - Regulert høyde
- — — Grense for sikringszone
- — — Grense for fareområde
- — — Grense for angitt hensynssone
- ↔ Avkjørsel

KARTGRUNNLAG MV.

Basiskart levert av Infoland 21.08.18
 Kartgrunnlag - EUREF 89, UTM sone 32
 Høydegrunnlag - NN2000

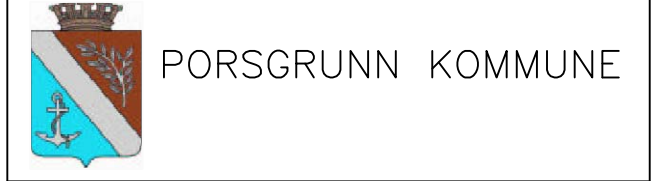

PlanID: 259

SAKSBEHANDLER:

**Detaljregulering for Elverhøy
 MED TILHØRENDE REGULERINGSBESTEMMELSER**

SAKSBEHANDLING IFLG. PLAN OG BYGNINGSLOVEN	SAKS-NR.	DATO	SIGN.
Revisjon			
Bystyrets vedtak: 2. gangs behandling i Utvalg for miljø og byutvikling			
Offentlig ettersyn fra til			
1. gangs behandling i Utvalg for miljø og byutvikling			
Kunngjøring av planarbeid			