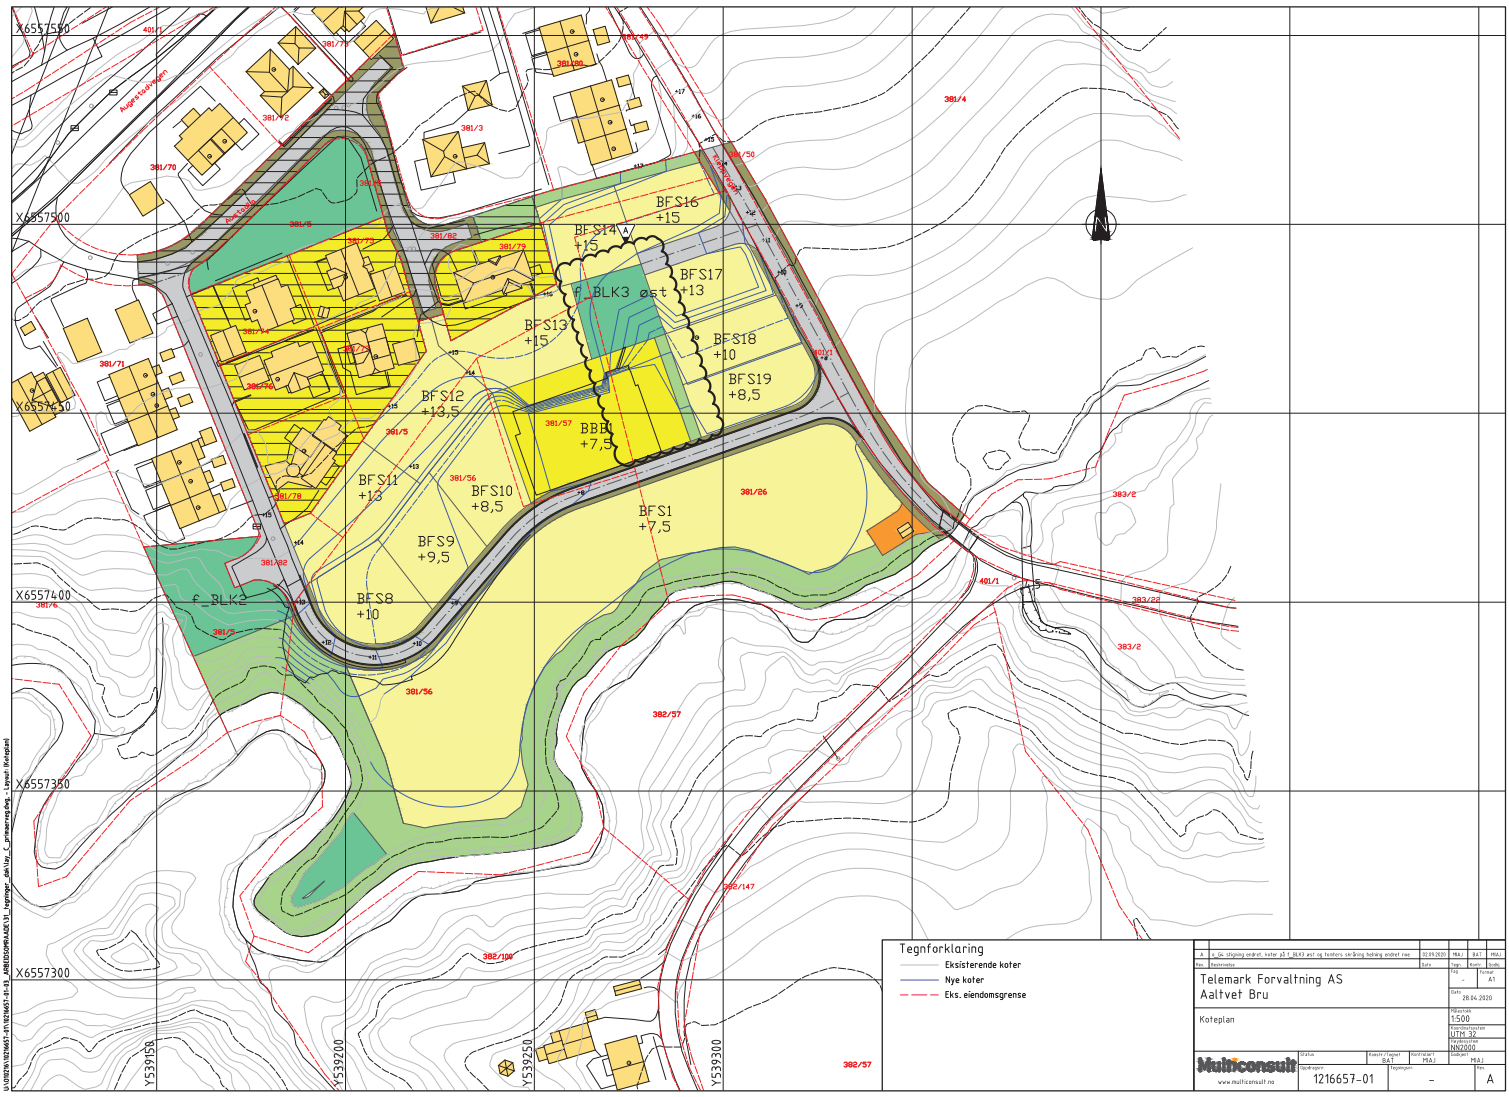
X6557550
X6557500
X6557450
X6557400
X6557350
X6557300
Y539150
Y539200
Y539250
Y539300
BFS16 +15
BFS14 +15
BFS17 +13
f_BLK3 øst
BFS13 +15
BFS18 +10
BFS19 +8,5
BFS12 +13,5
BBB1 +7,5
BFS11 +13
BFS10 +8,5
BFS1 +7,5
BFS9 +9,5
BFS8 +10
f_BLK2
381/4
381/26
382/57
382/147
382/100
383/2
383/22
401/1
Tegnforklaring
Eksisterende koter
Nye koter
Eks. eiendomsgrense
A f_Ny utgang endret, koter på f_BLK3 øst og fasitors utrådning endret nes 02.09.2020 MAJ BAT MAJ
Rev Tegnmetode Dato Tegn Kontr Godkj
Telemark Forvaltning AS
Aaltvet Bru
Koteplan
Tegnemetode 1:500
Koordinatsystem UTM 32
Høydesystem NN2000
Multiconsult www.multiconsult.no
Oppdragsnr. 1216657-01
Tegningsnr. –
Rev A
Format A1
Dato 28.04.2020
Kontrollert av BAT
Godkjent av MAJ
U:\1216\1216657-01\1216657-01-01_ARBEIDSOMRAADE\31_tegninger_dwt\Ny_C_grunnervervs.dwg – Layout: Koteplan