




MULIGHETSSTUDIE 06.12.201 (Rev. 21.01.2021)


- Breidablikkbakken boliger

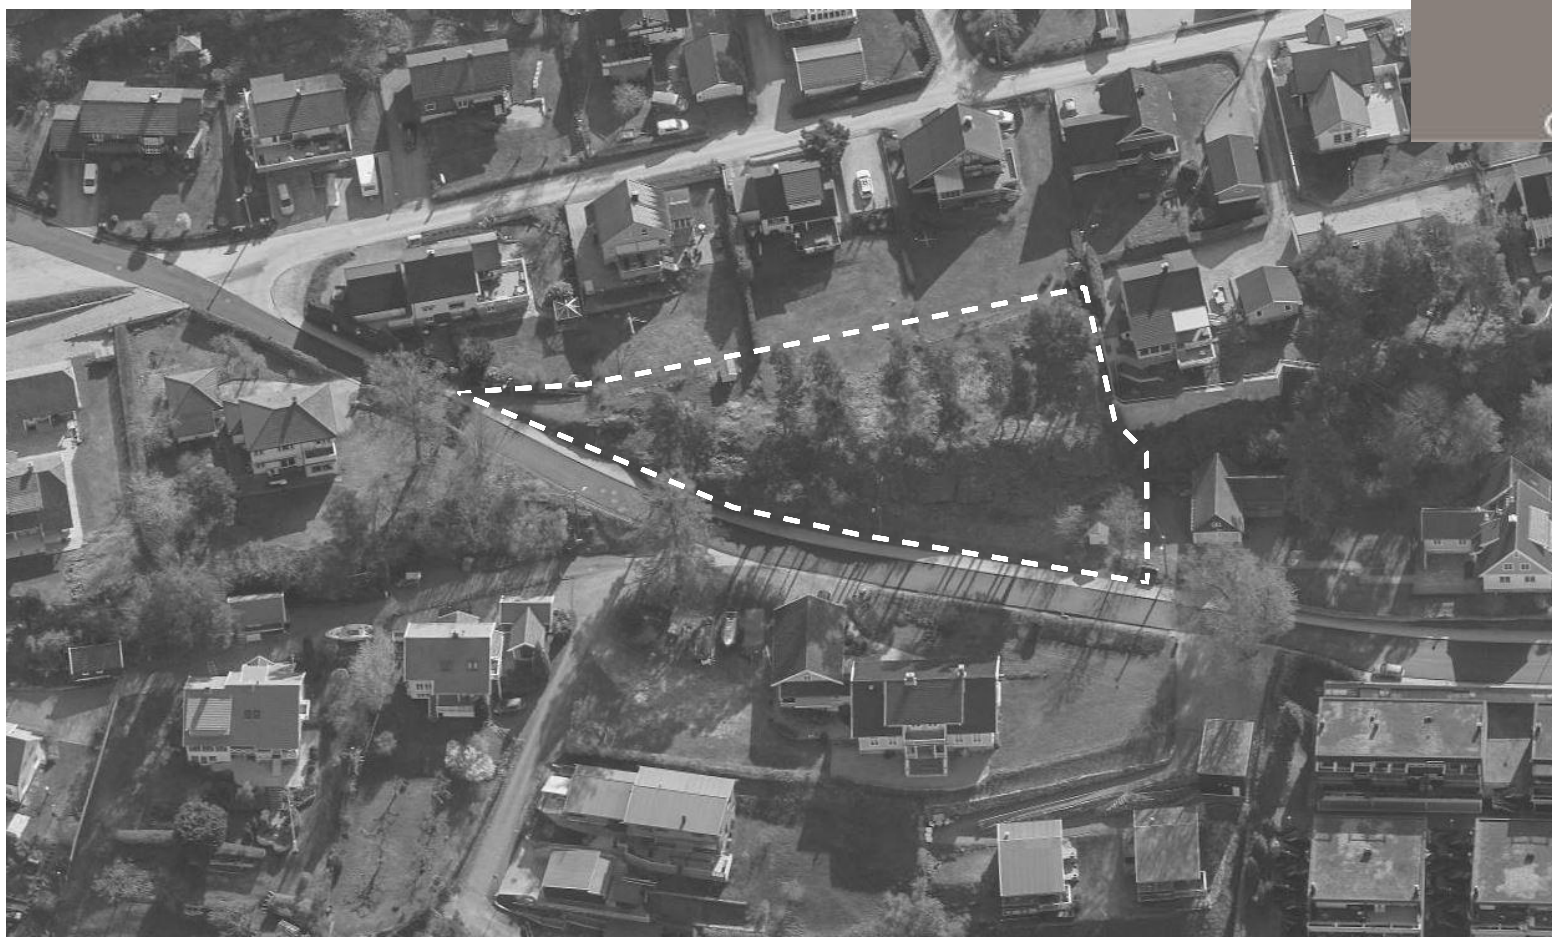

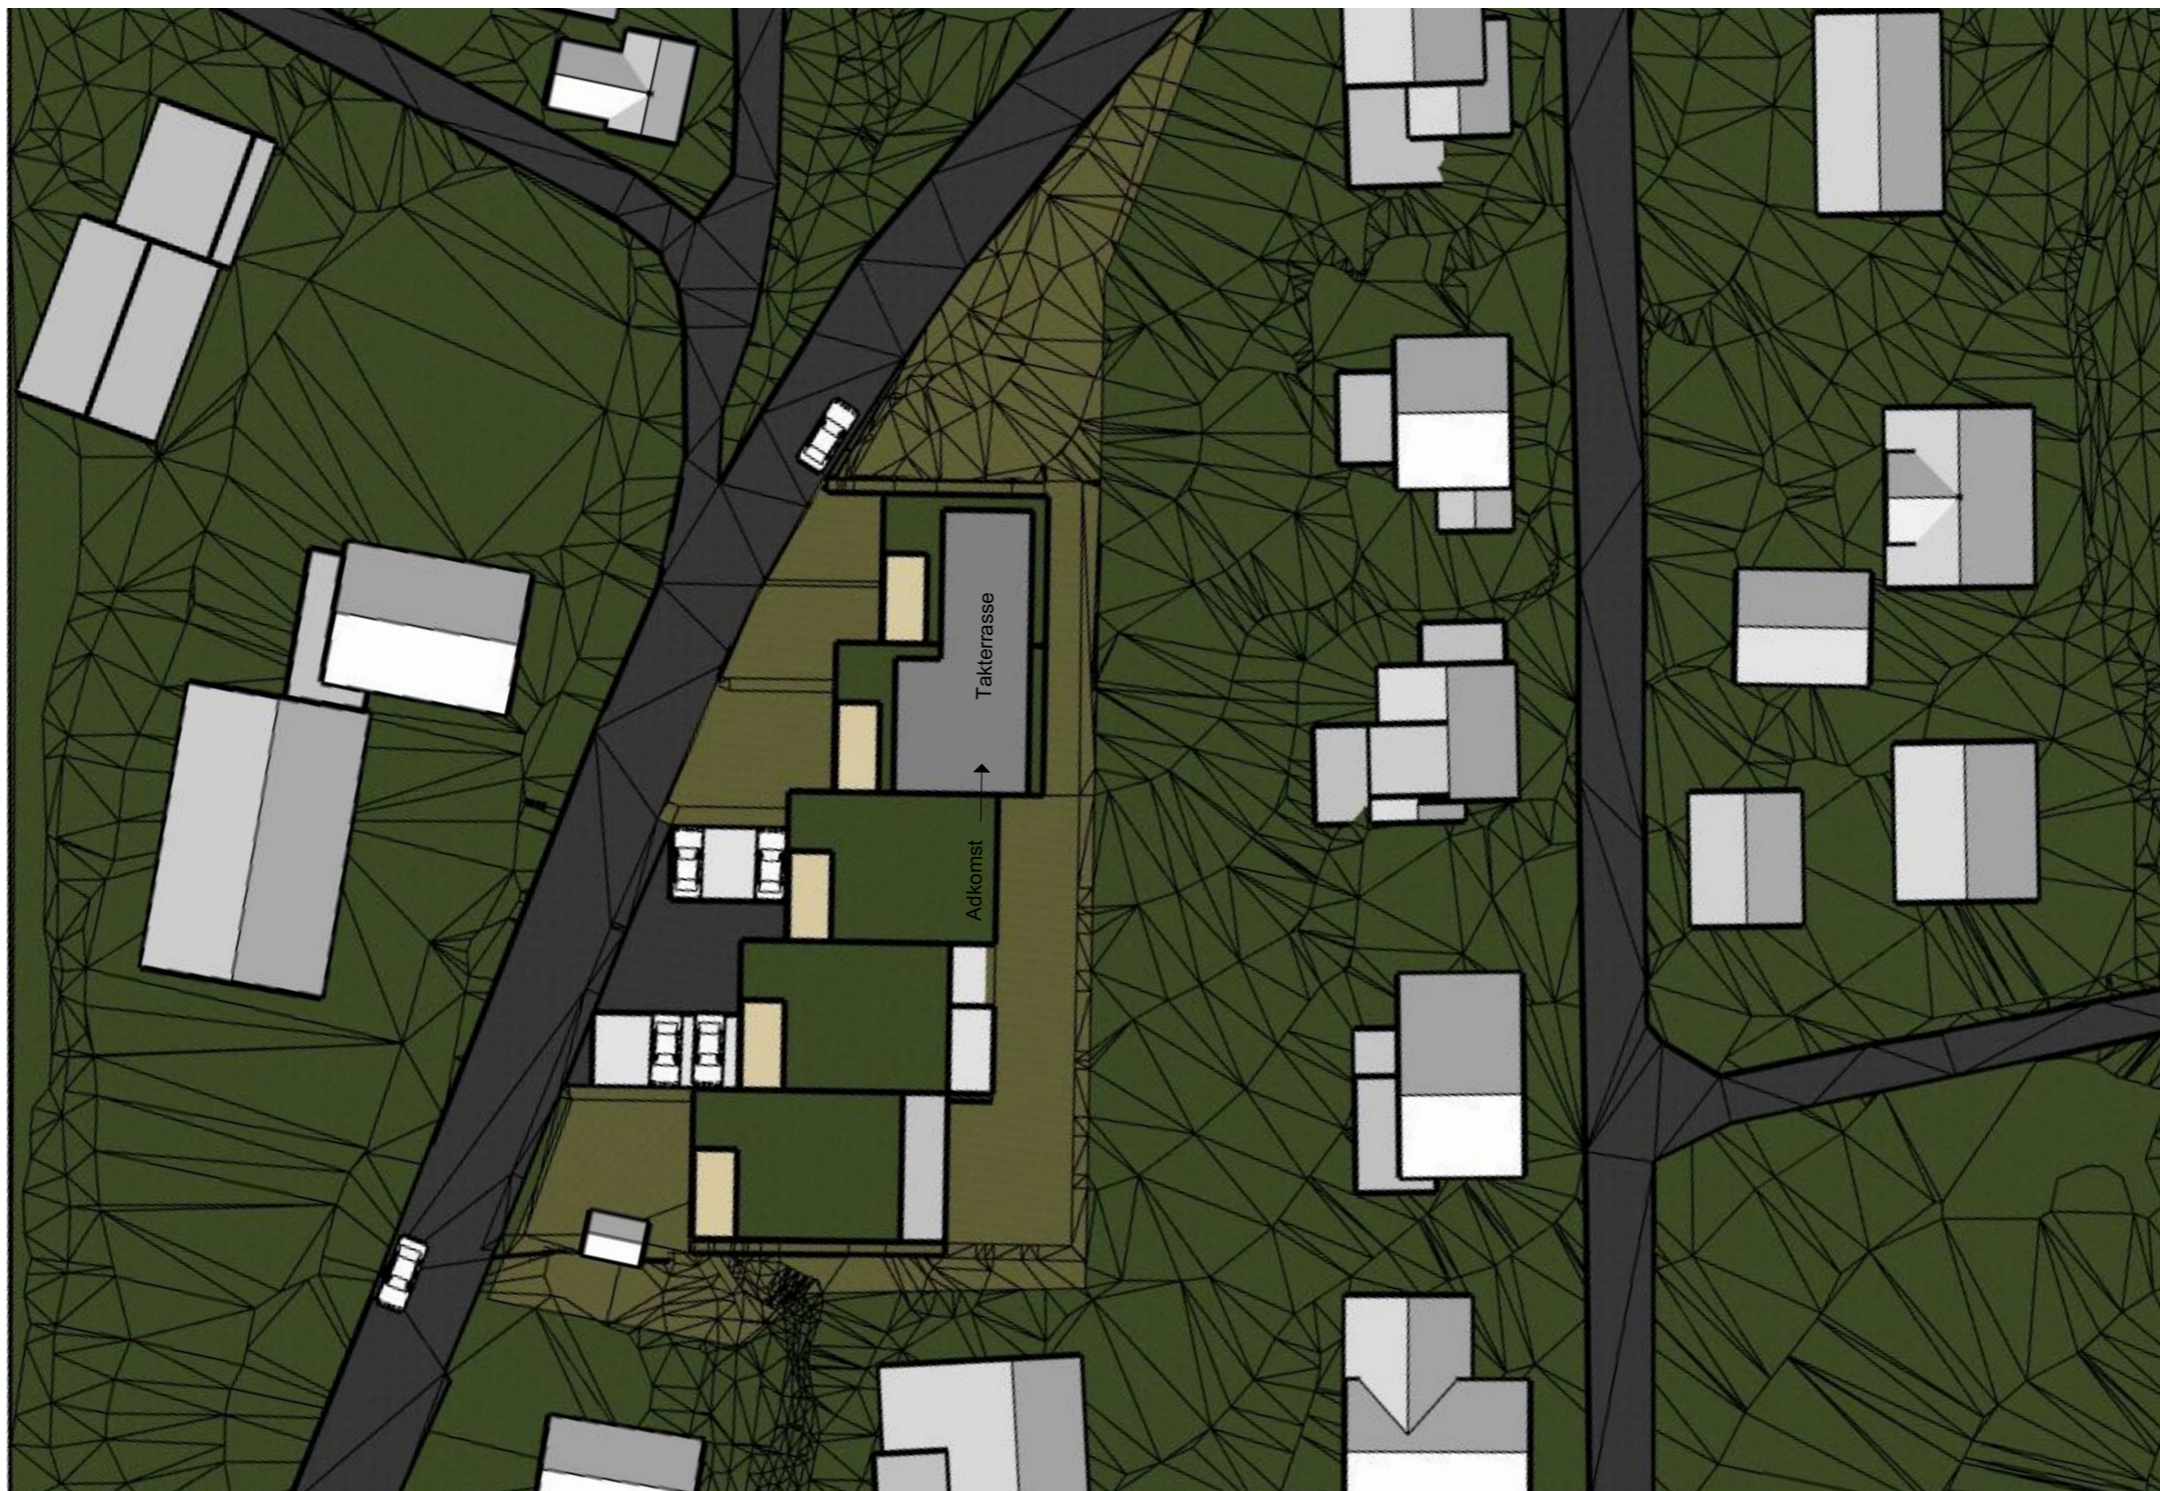


Situasjonsplan 1:500 (A3)

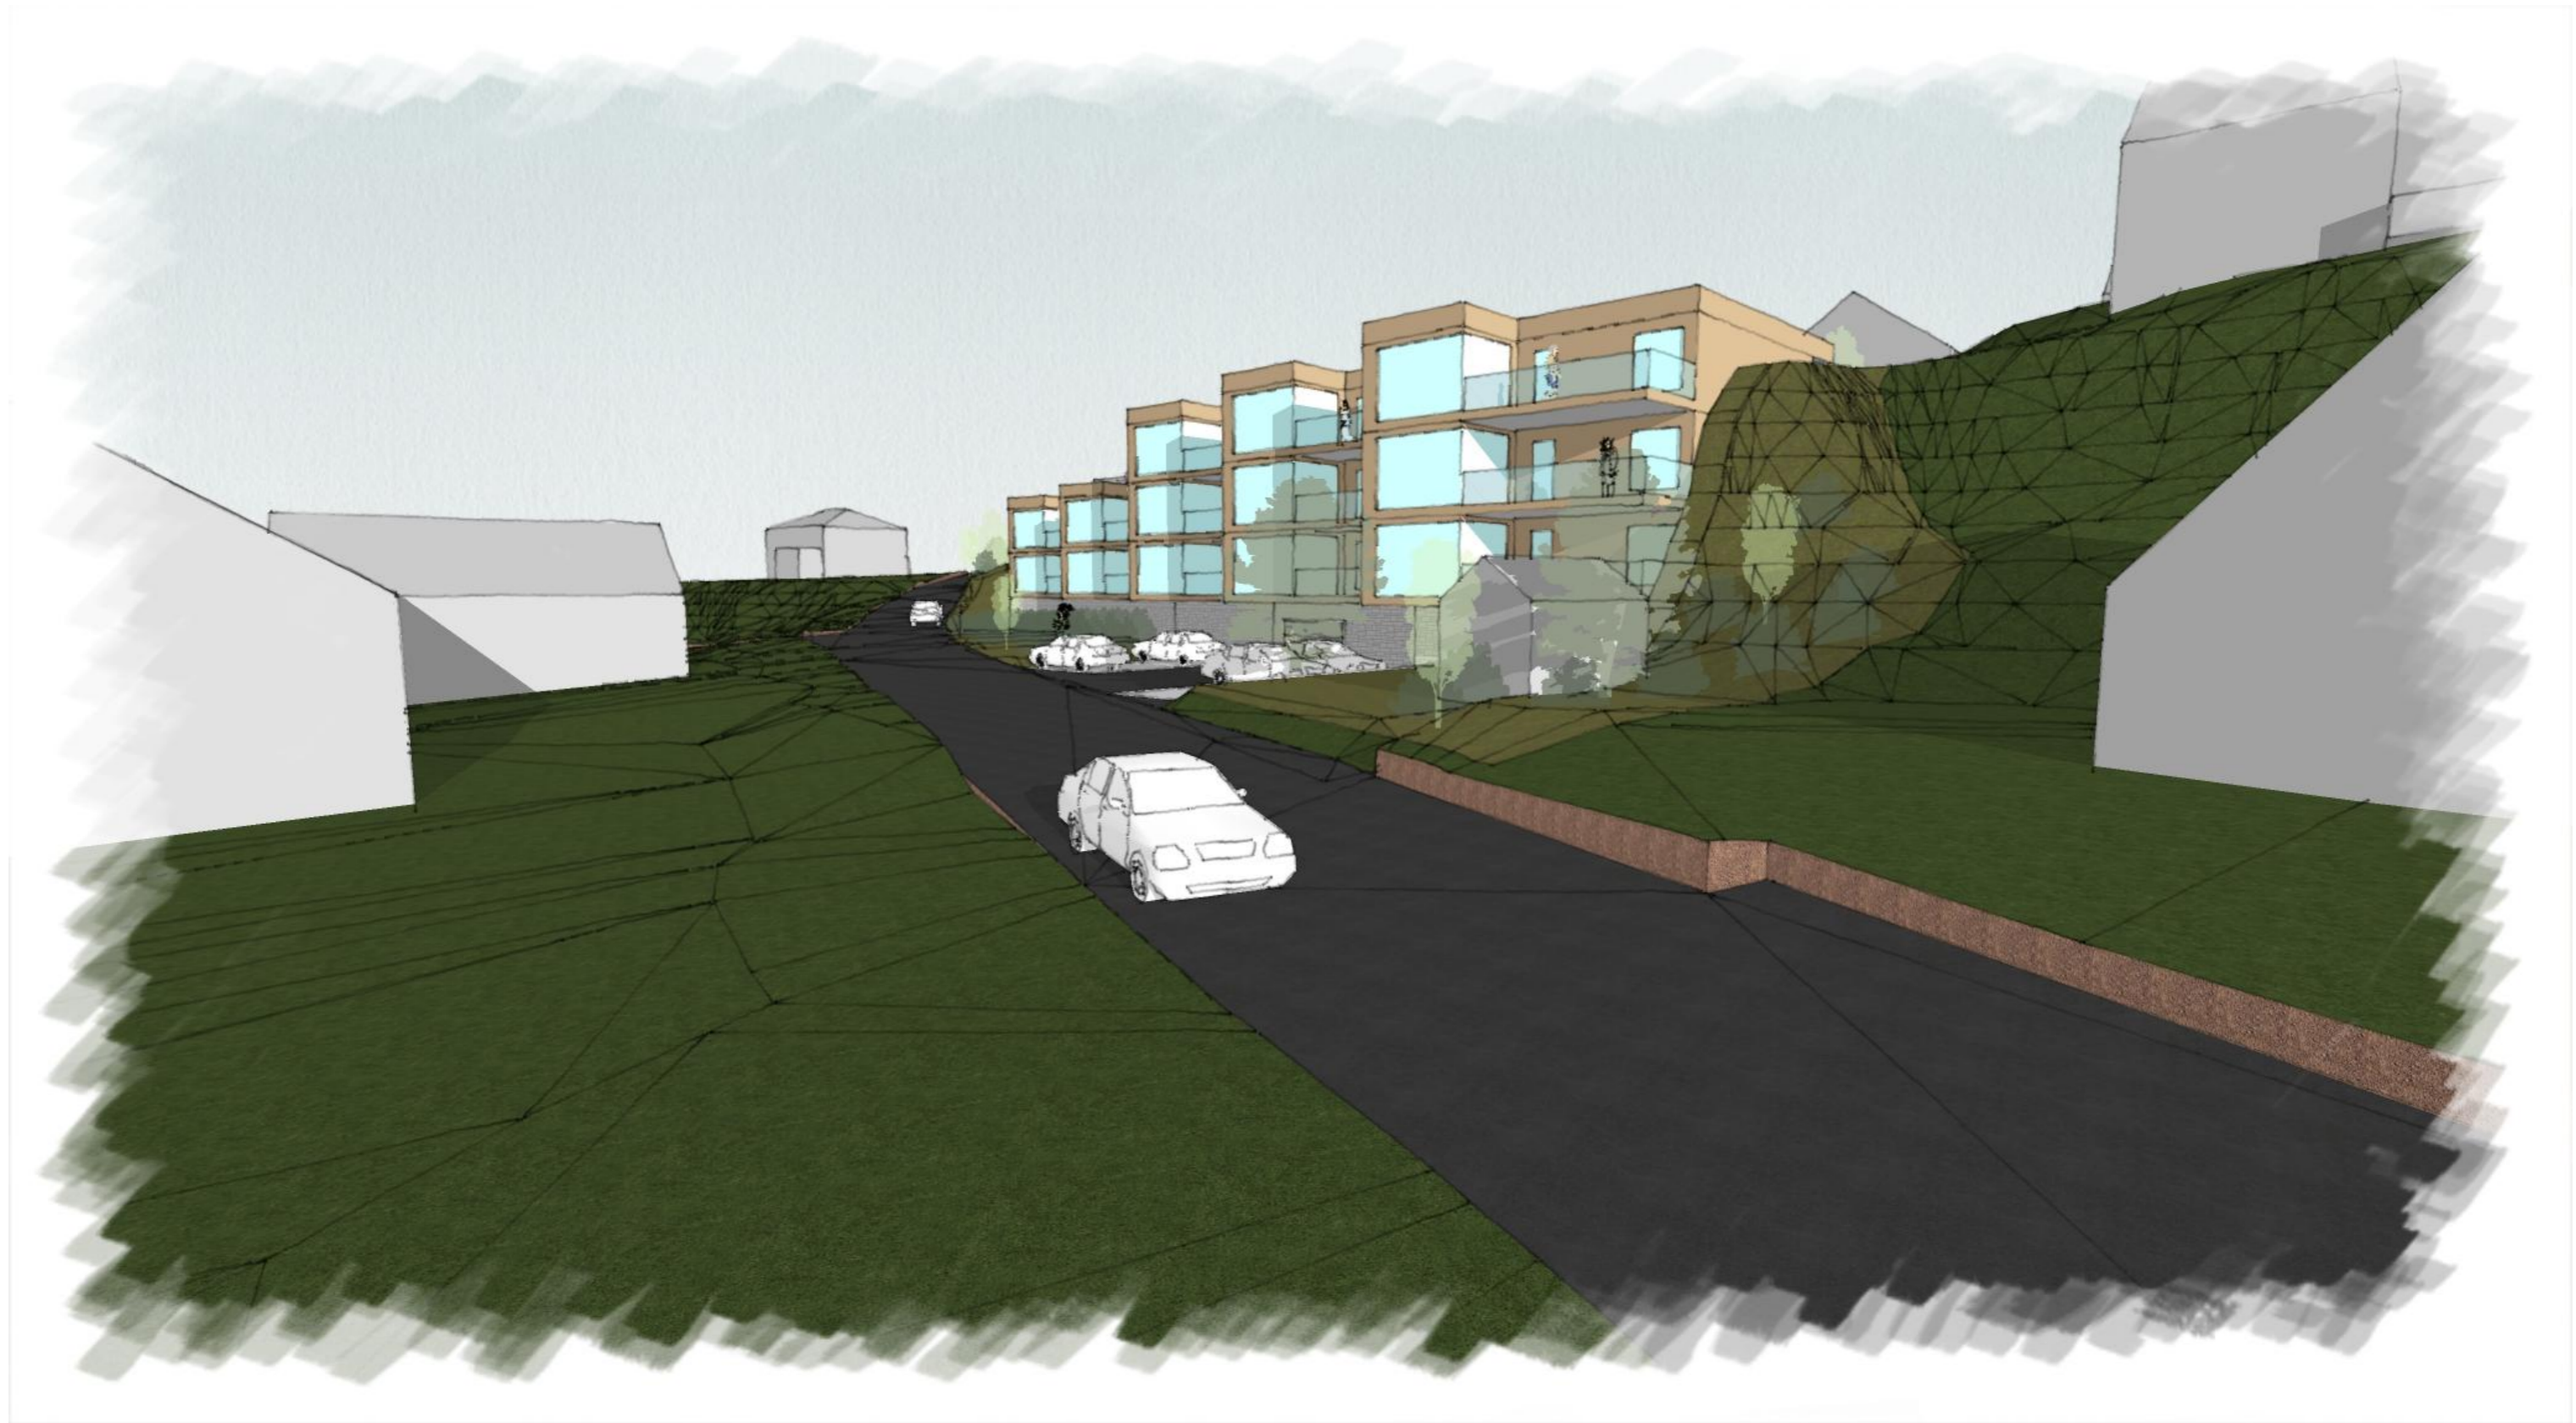

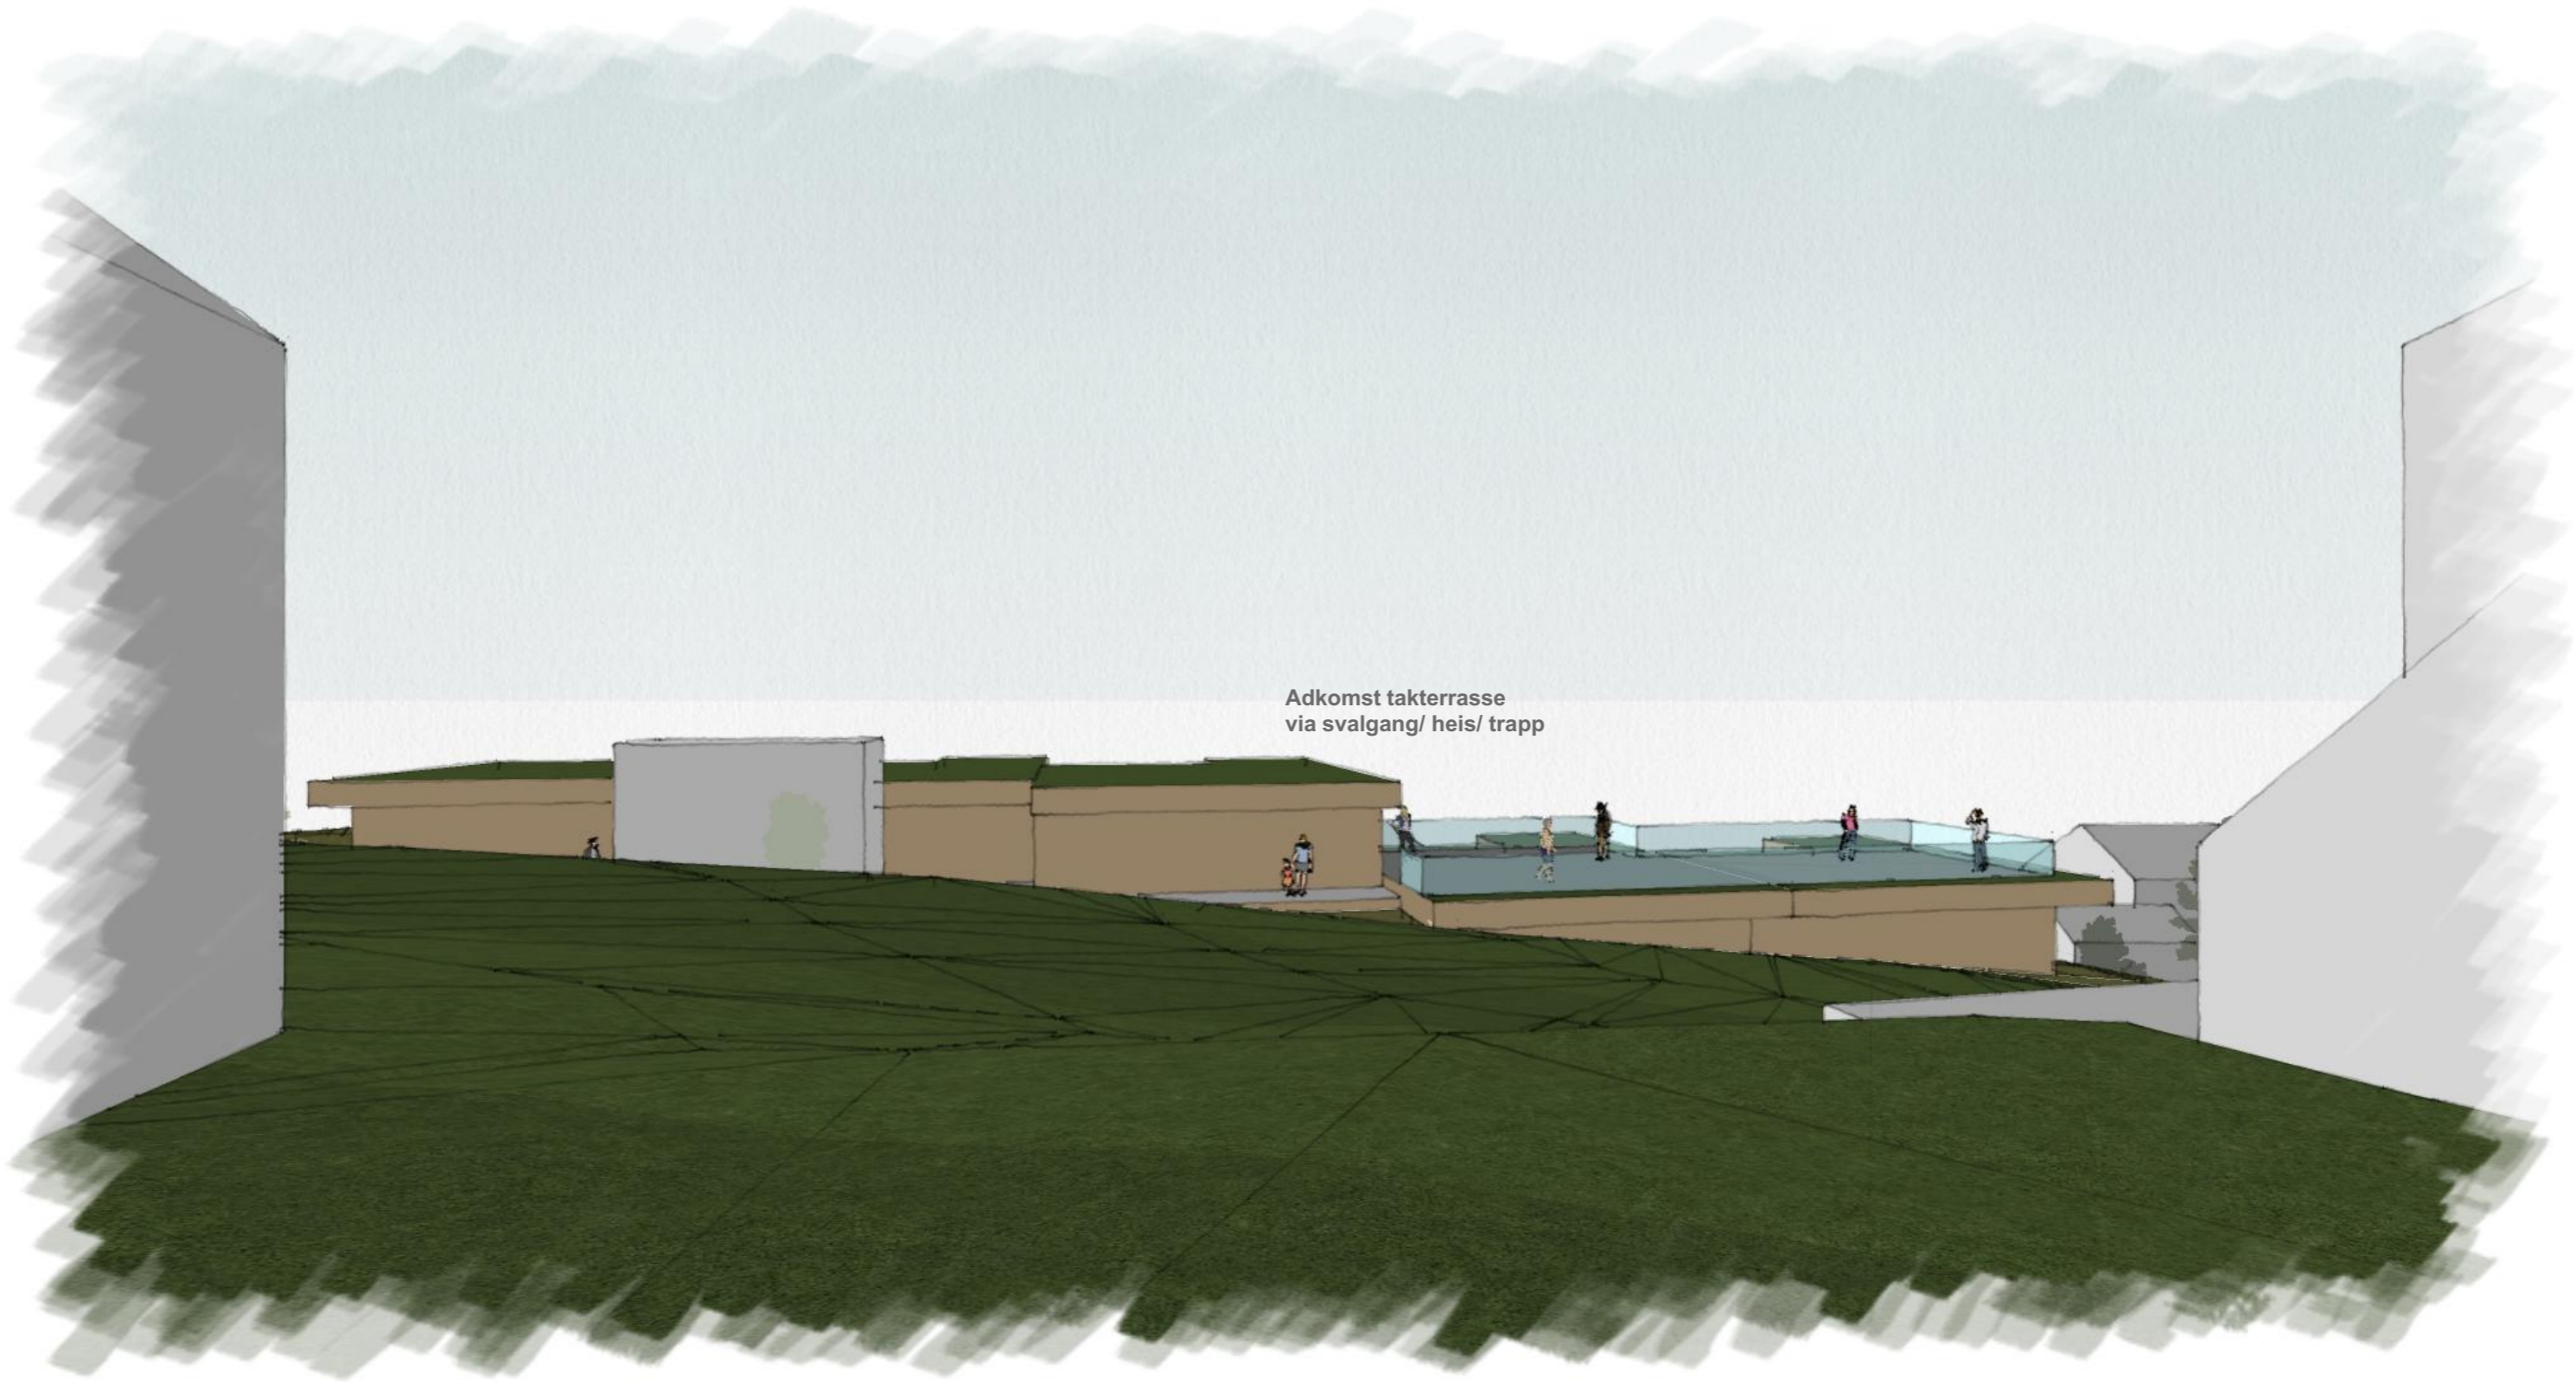

Adkomst takterrasse
via svalgang/ heis/ trapp

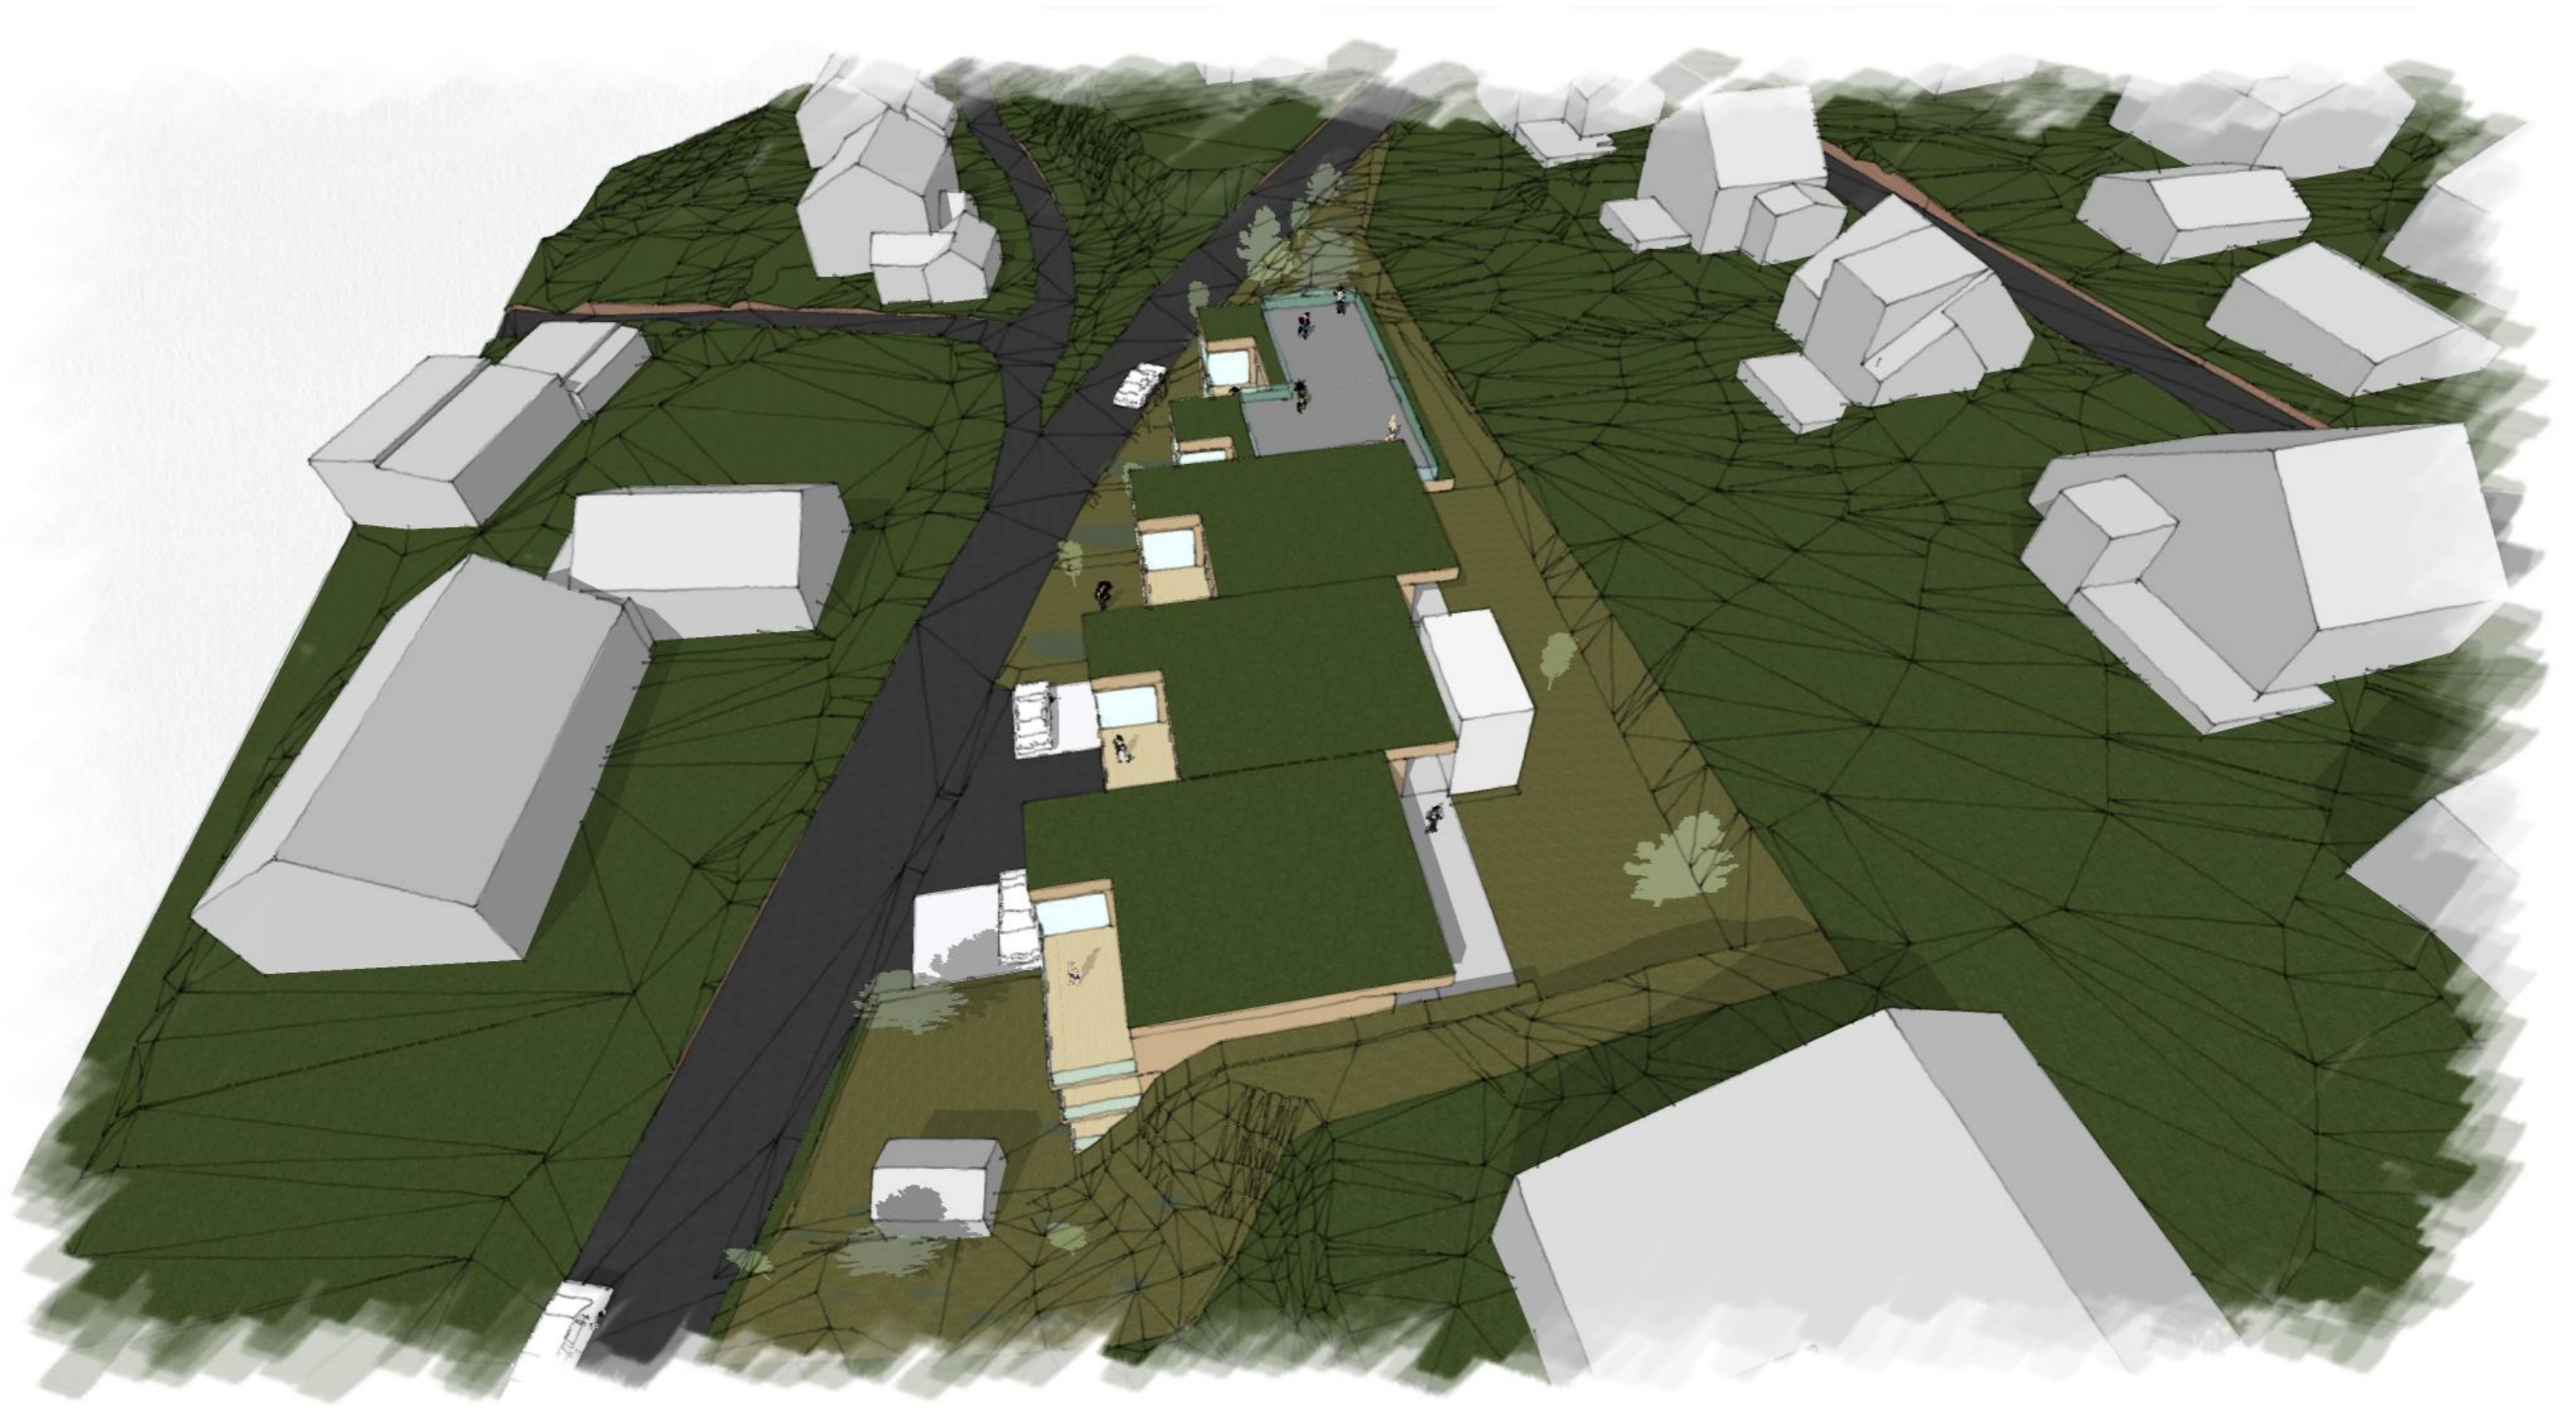













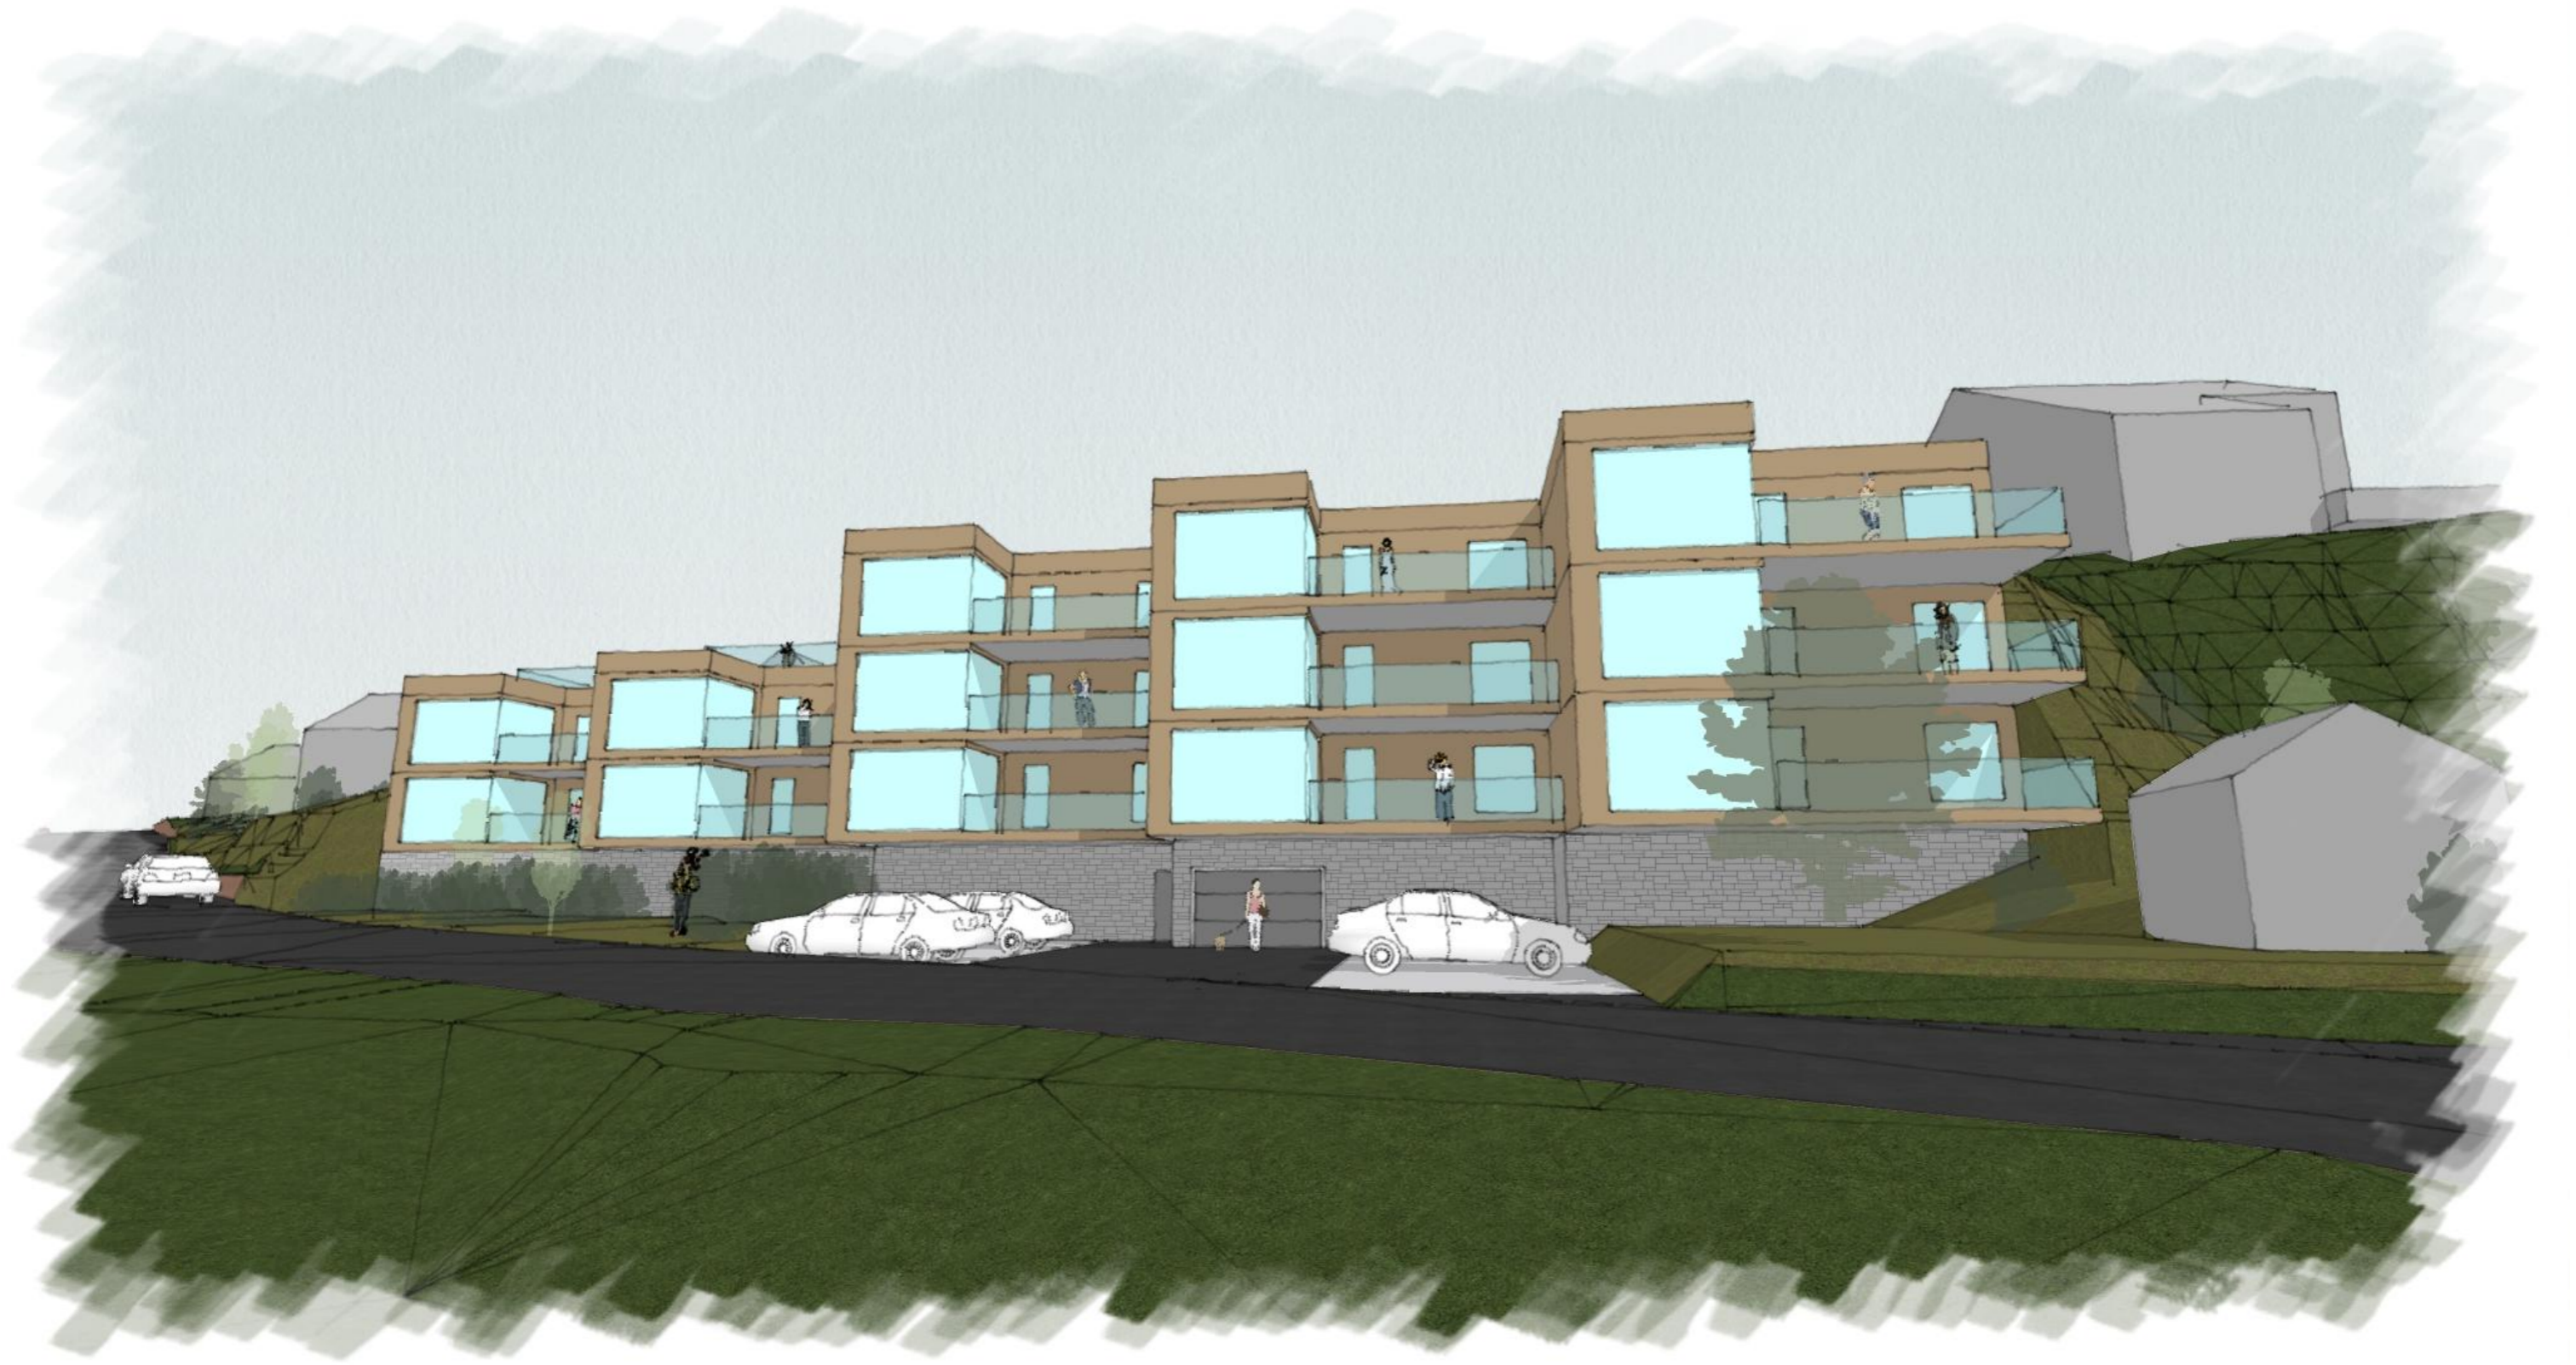


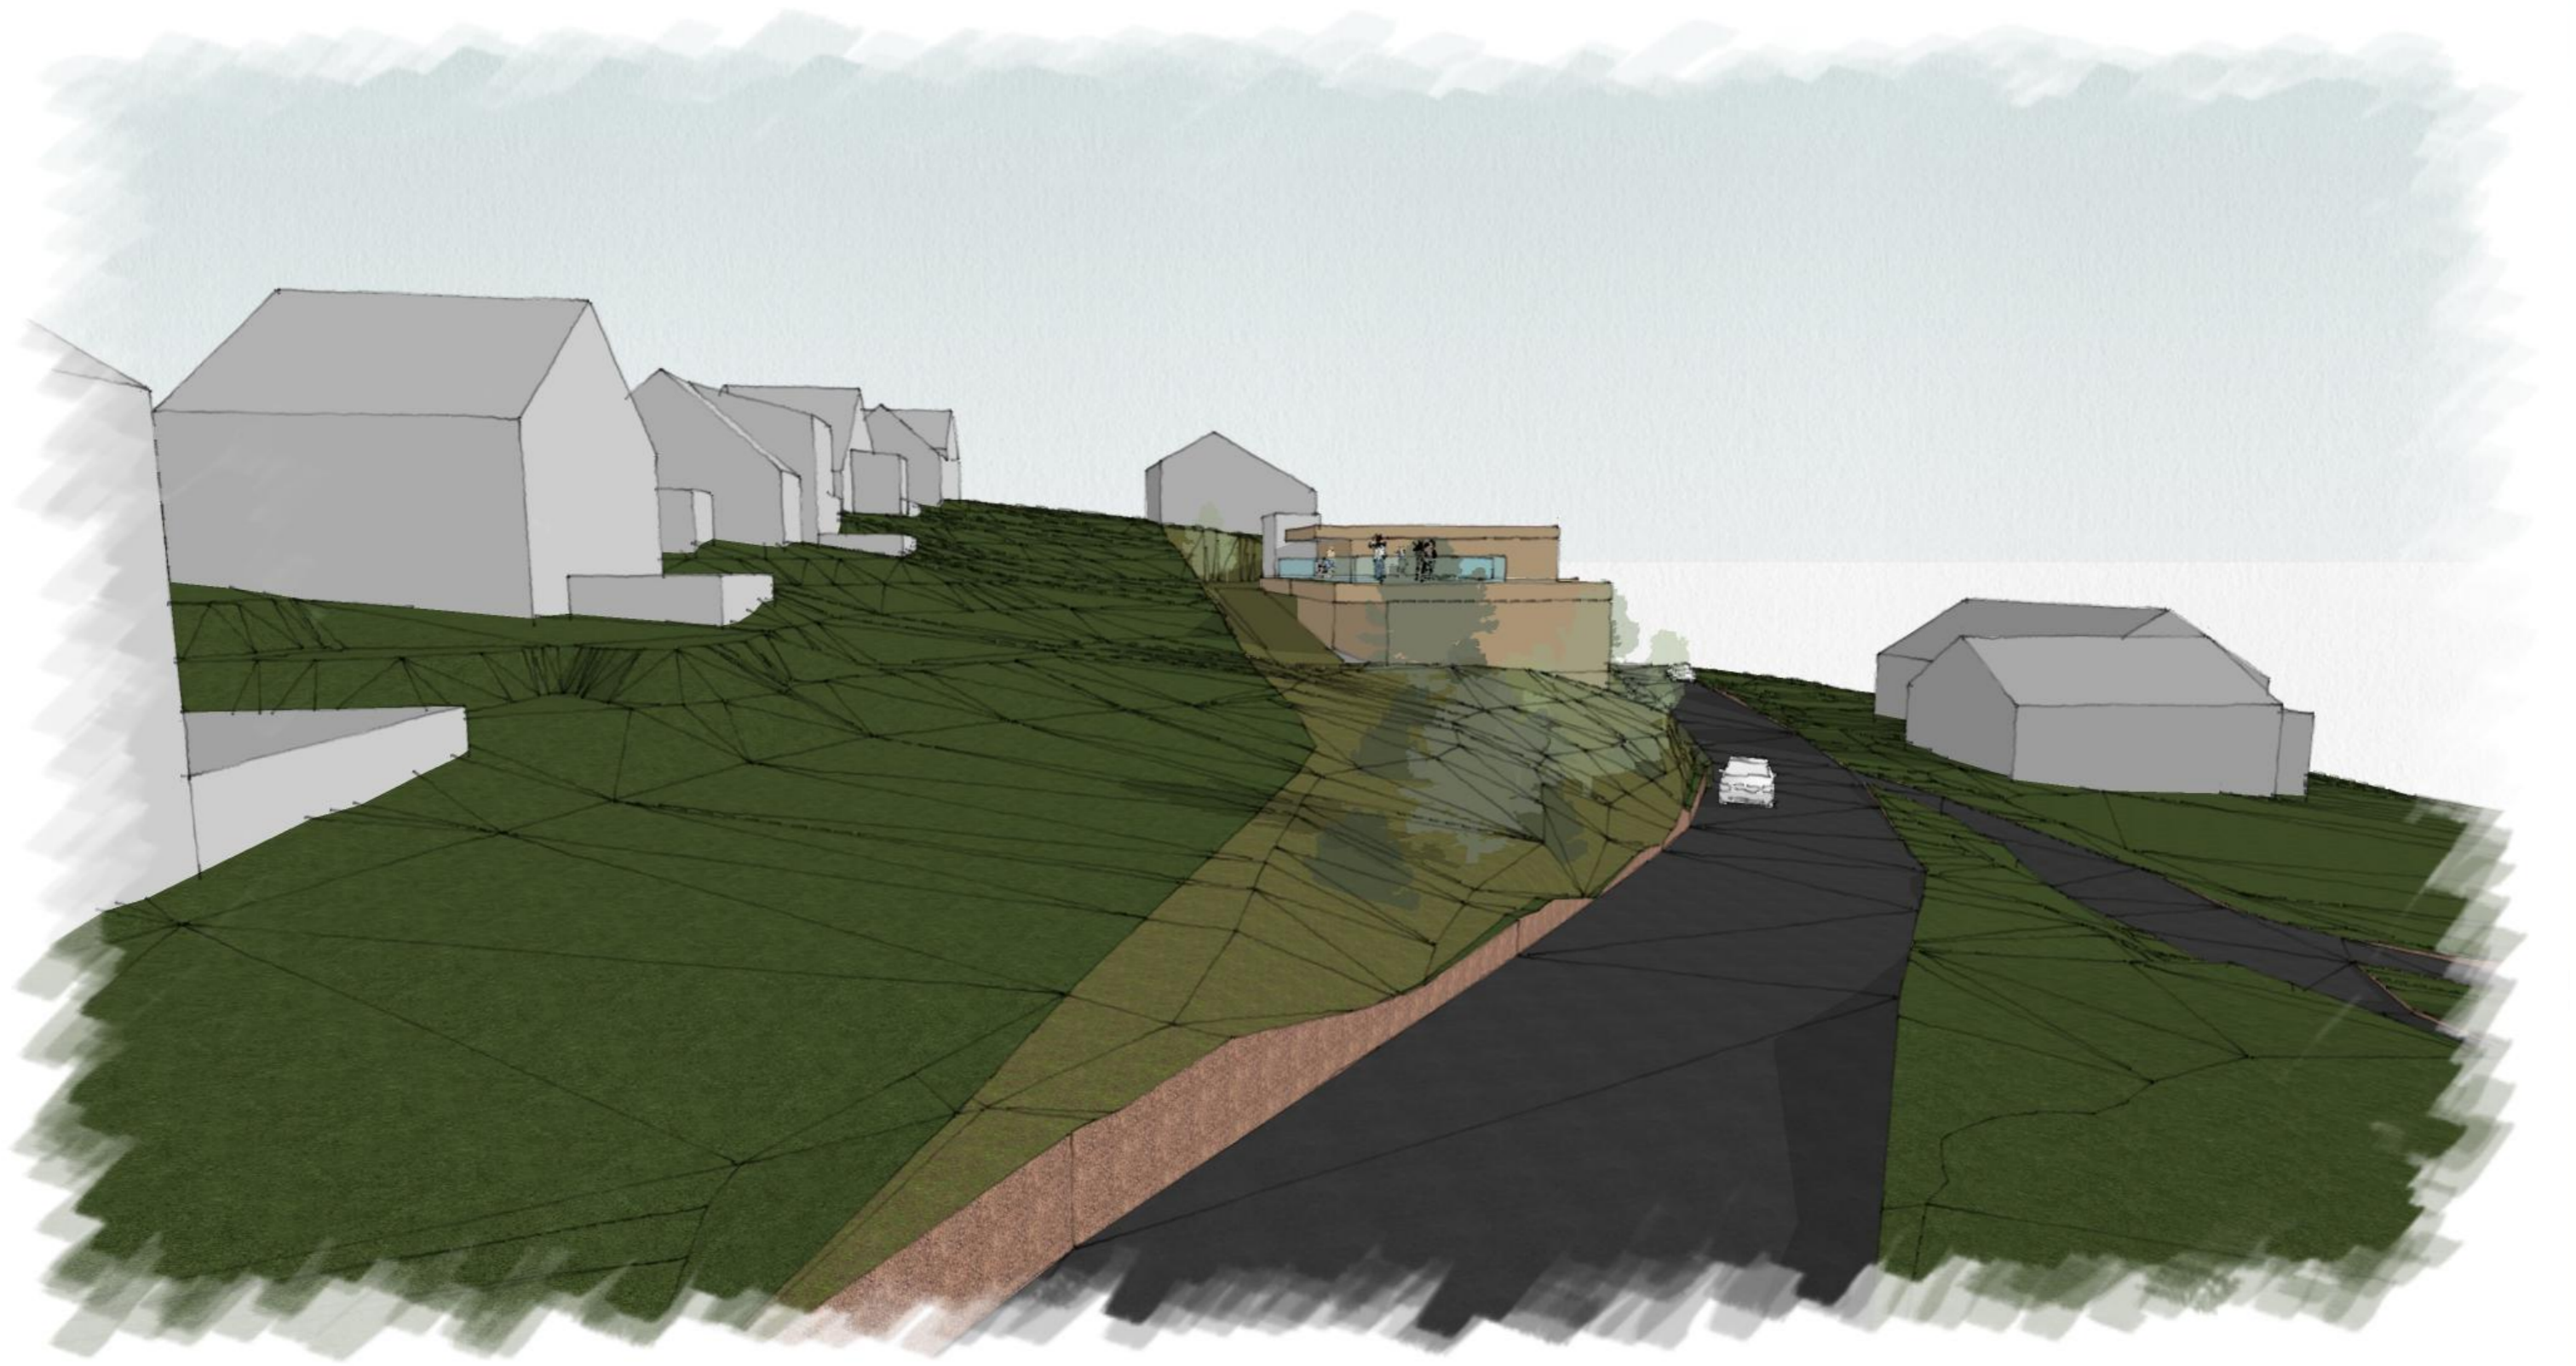



TERRENGSNITT_1 - Mot nord

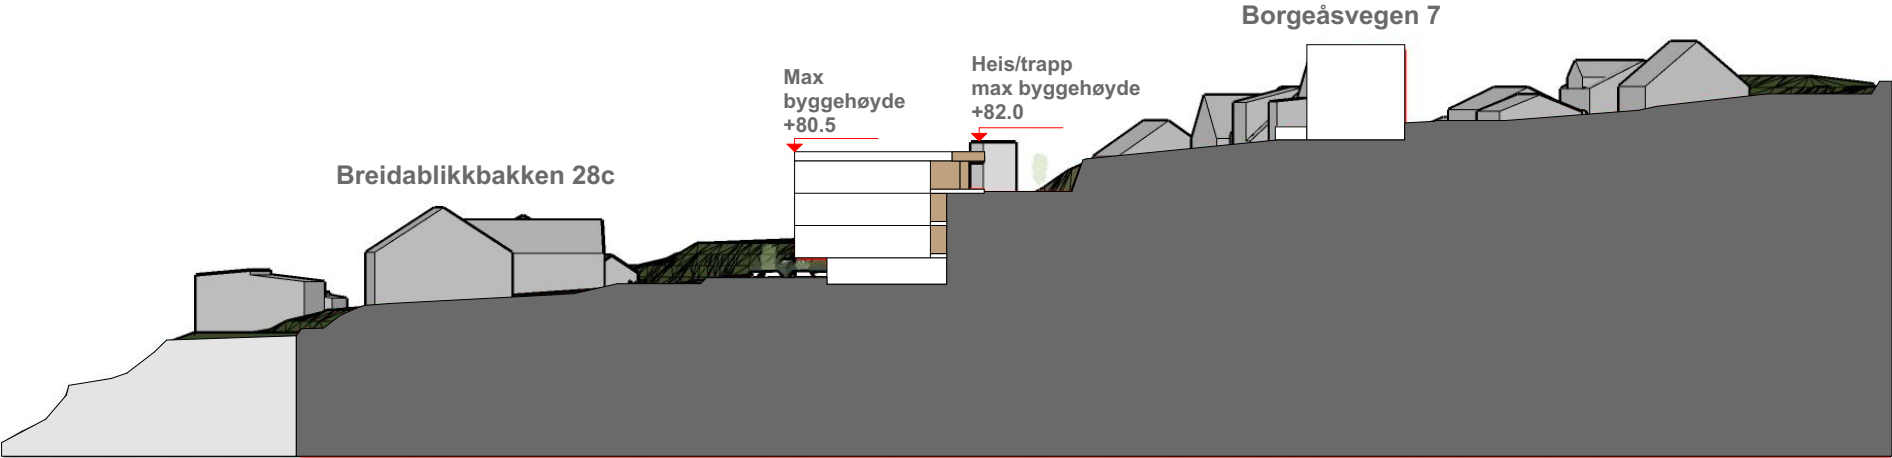


TERRENGSNITT_2 - Mot nord

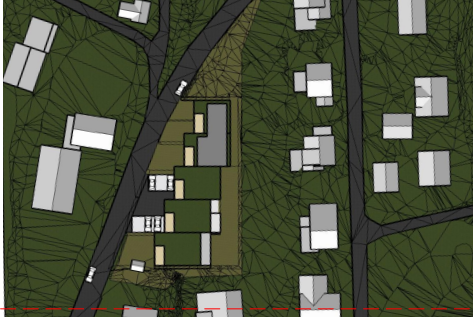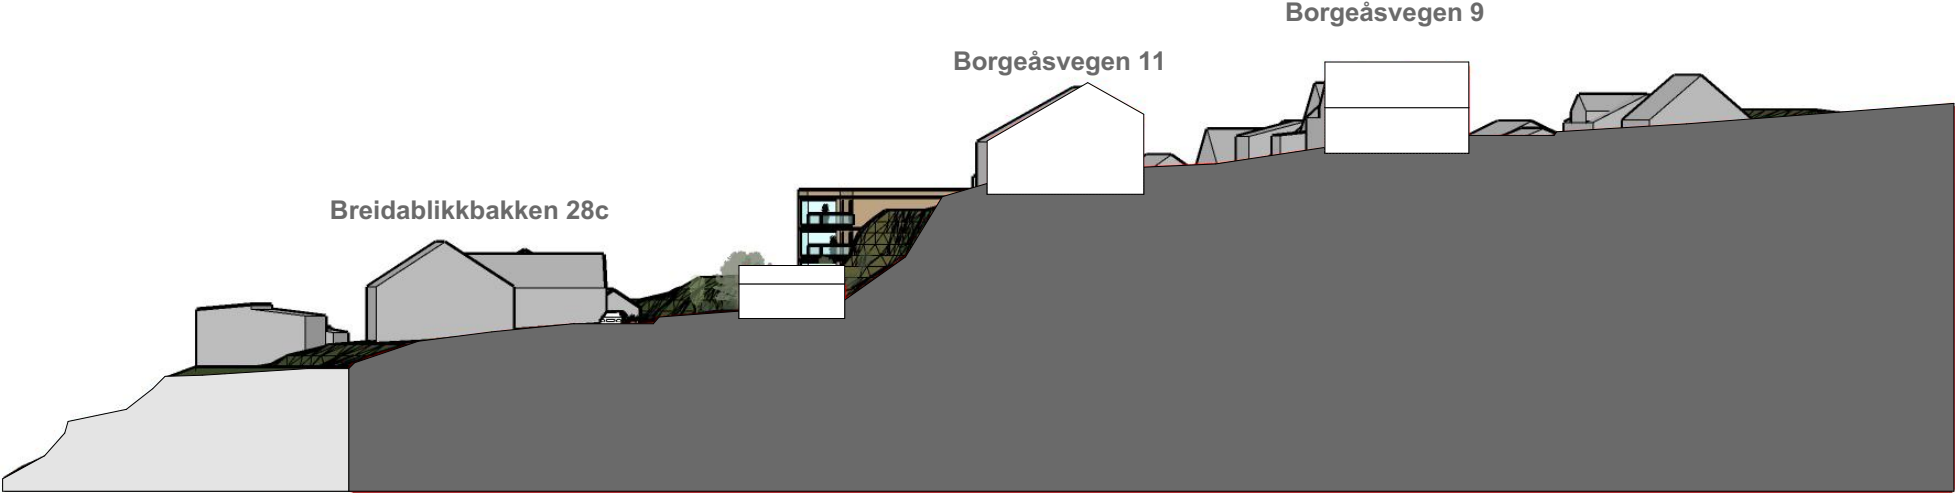

TERRENGSNITT_3 - Mot nord

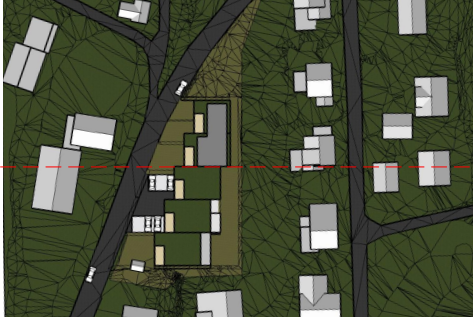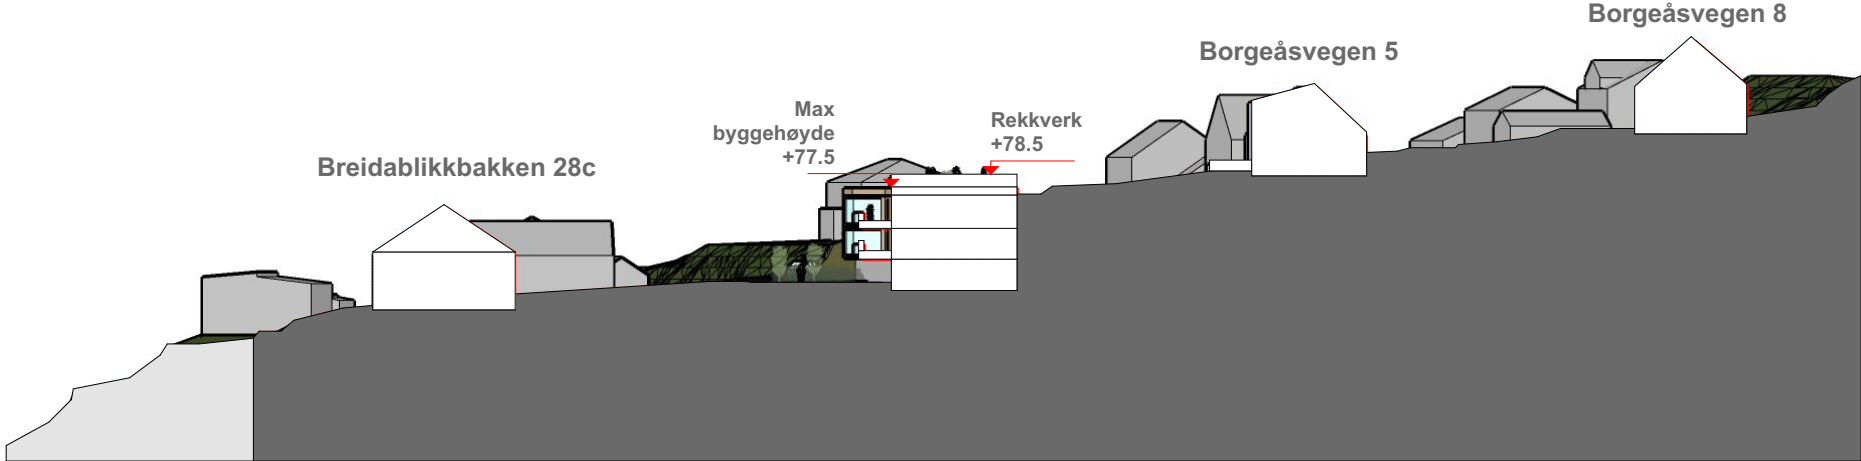

TERRENGSNITT_4 - Mot sør

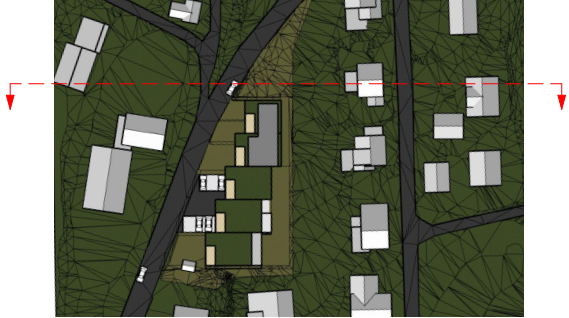

TERRENGSNITT_5 - Mot øst

