
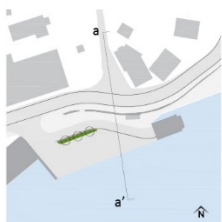




Brevik fergekai:
 Prinsippsnitt som viser ny kai, ferge og tekniske installasjoner i forhold til eksisterende terreng og bebyggelse

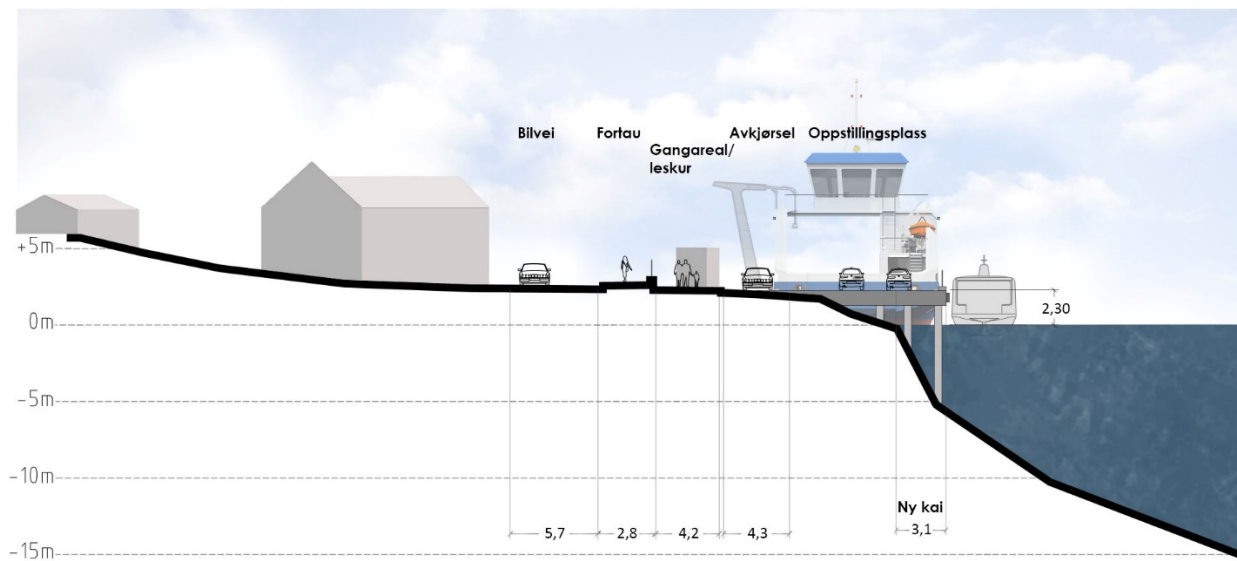

Prosjekt	Prosjektnr.	Dato	Sign.	Kontroll	Målestokk	FESTE LANDSKAP + ARKITEKTUR FESTE SØR AS PB 120 3901 PORSGRUNN sor@feste.no + 47 35 93 02 10
Brevik fergekai Reguleringsendring Prinsippsnitt a-a'	16553	2021.05.06	AN/JF		1:250	
Fase				Tegningsnr.	Arkitektur	
					A3	

SNITT A

Brevik fergekai:
Prinsippsnitt som viser ny kai, ferge og tekniske installasjoner i forhold til eksisterende terreng og bebyggelse

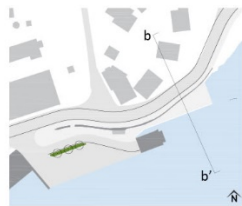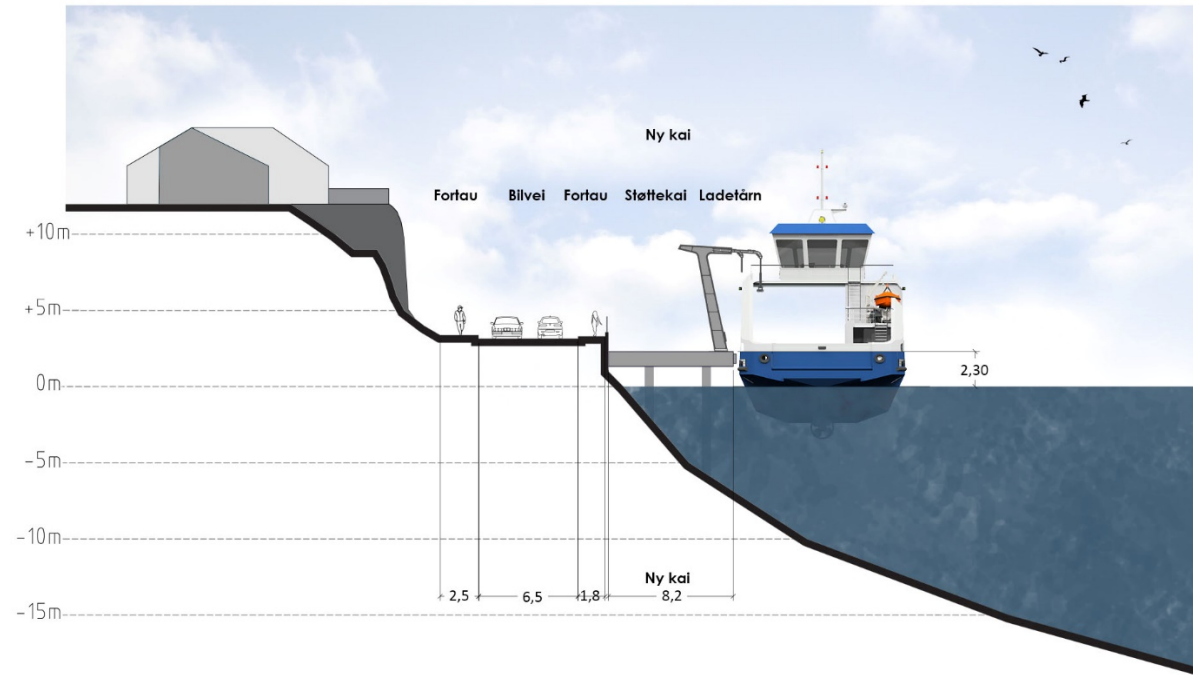

Prosjekt Brevik fergekai Reguleringsendring Prinsippsnitt b-b'	Prosjektnr. 16553	Dato 2021.05.06	Sign. AN/JF	Kontroll	Målestokk 1:250	FESTE LANDSKAP · ARKITEKTUR FESTE SØR AS PB 120 3901 PORSGRUNN so@feste.no +47 35 93 02 10
	Fase	Tegningsnr.	Arkistarrelse A3			

SNITT B