


- Uteoppholdsareal
- Eksisterende kotelinjer
- Nye kotelinjer




REV. NR.	BESKRIVELSE	XX	XX.XX.XX
		SIGN.	REV. DATO
10202		MAXBO Tekniske tjenester	
GI AS BYGGEPLASS Melkevegen 11, 3919 Porsgrunn		KOMMUNE Porsgrunn Gnr./Bnr. 121/1732	
TEGNINGSNAVN Situasjonsplan	PUBLISERING TID 12.04.2021 - 16:03	SKALA 1:500	FORMAT A3

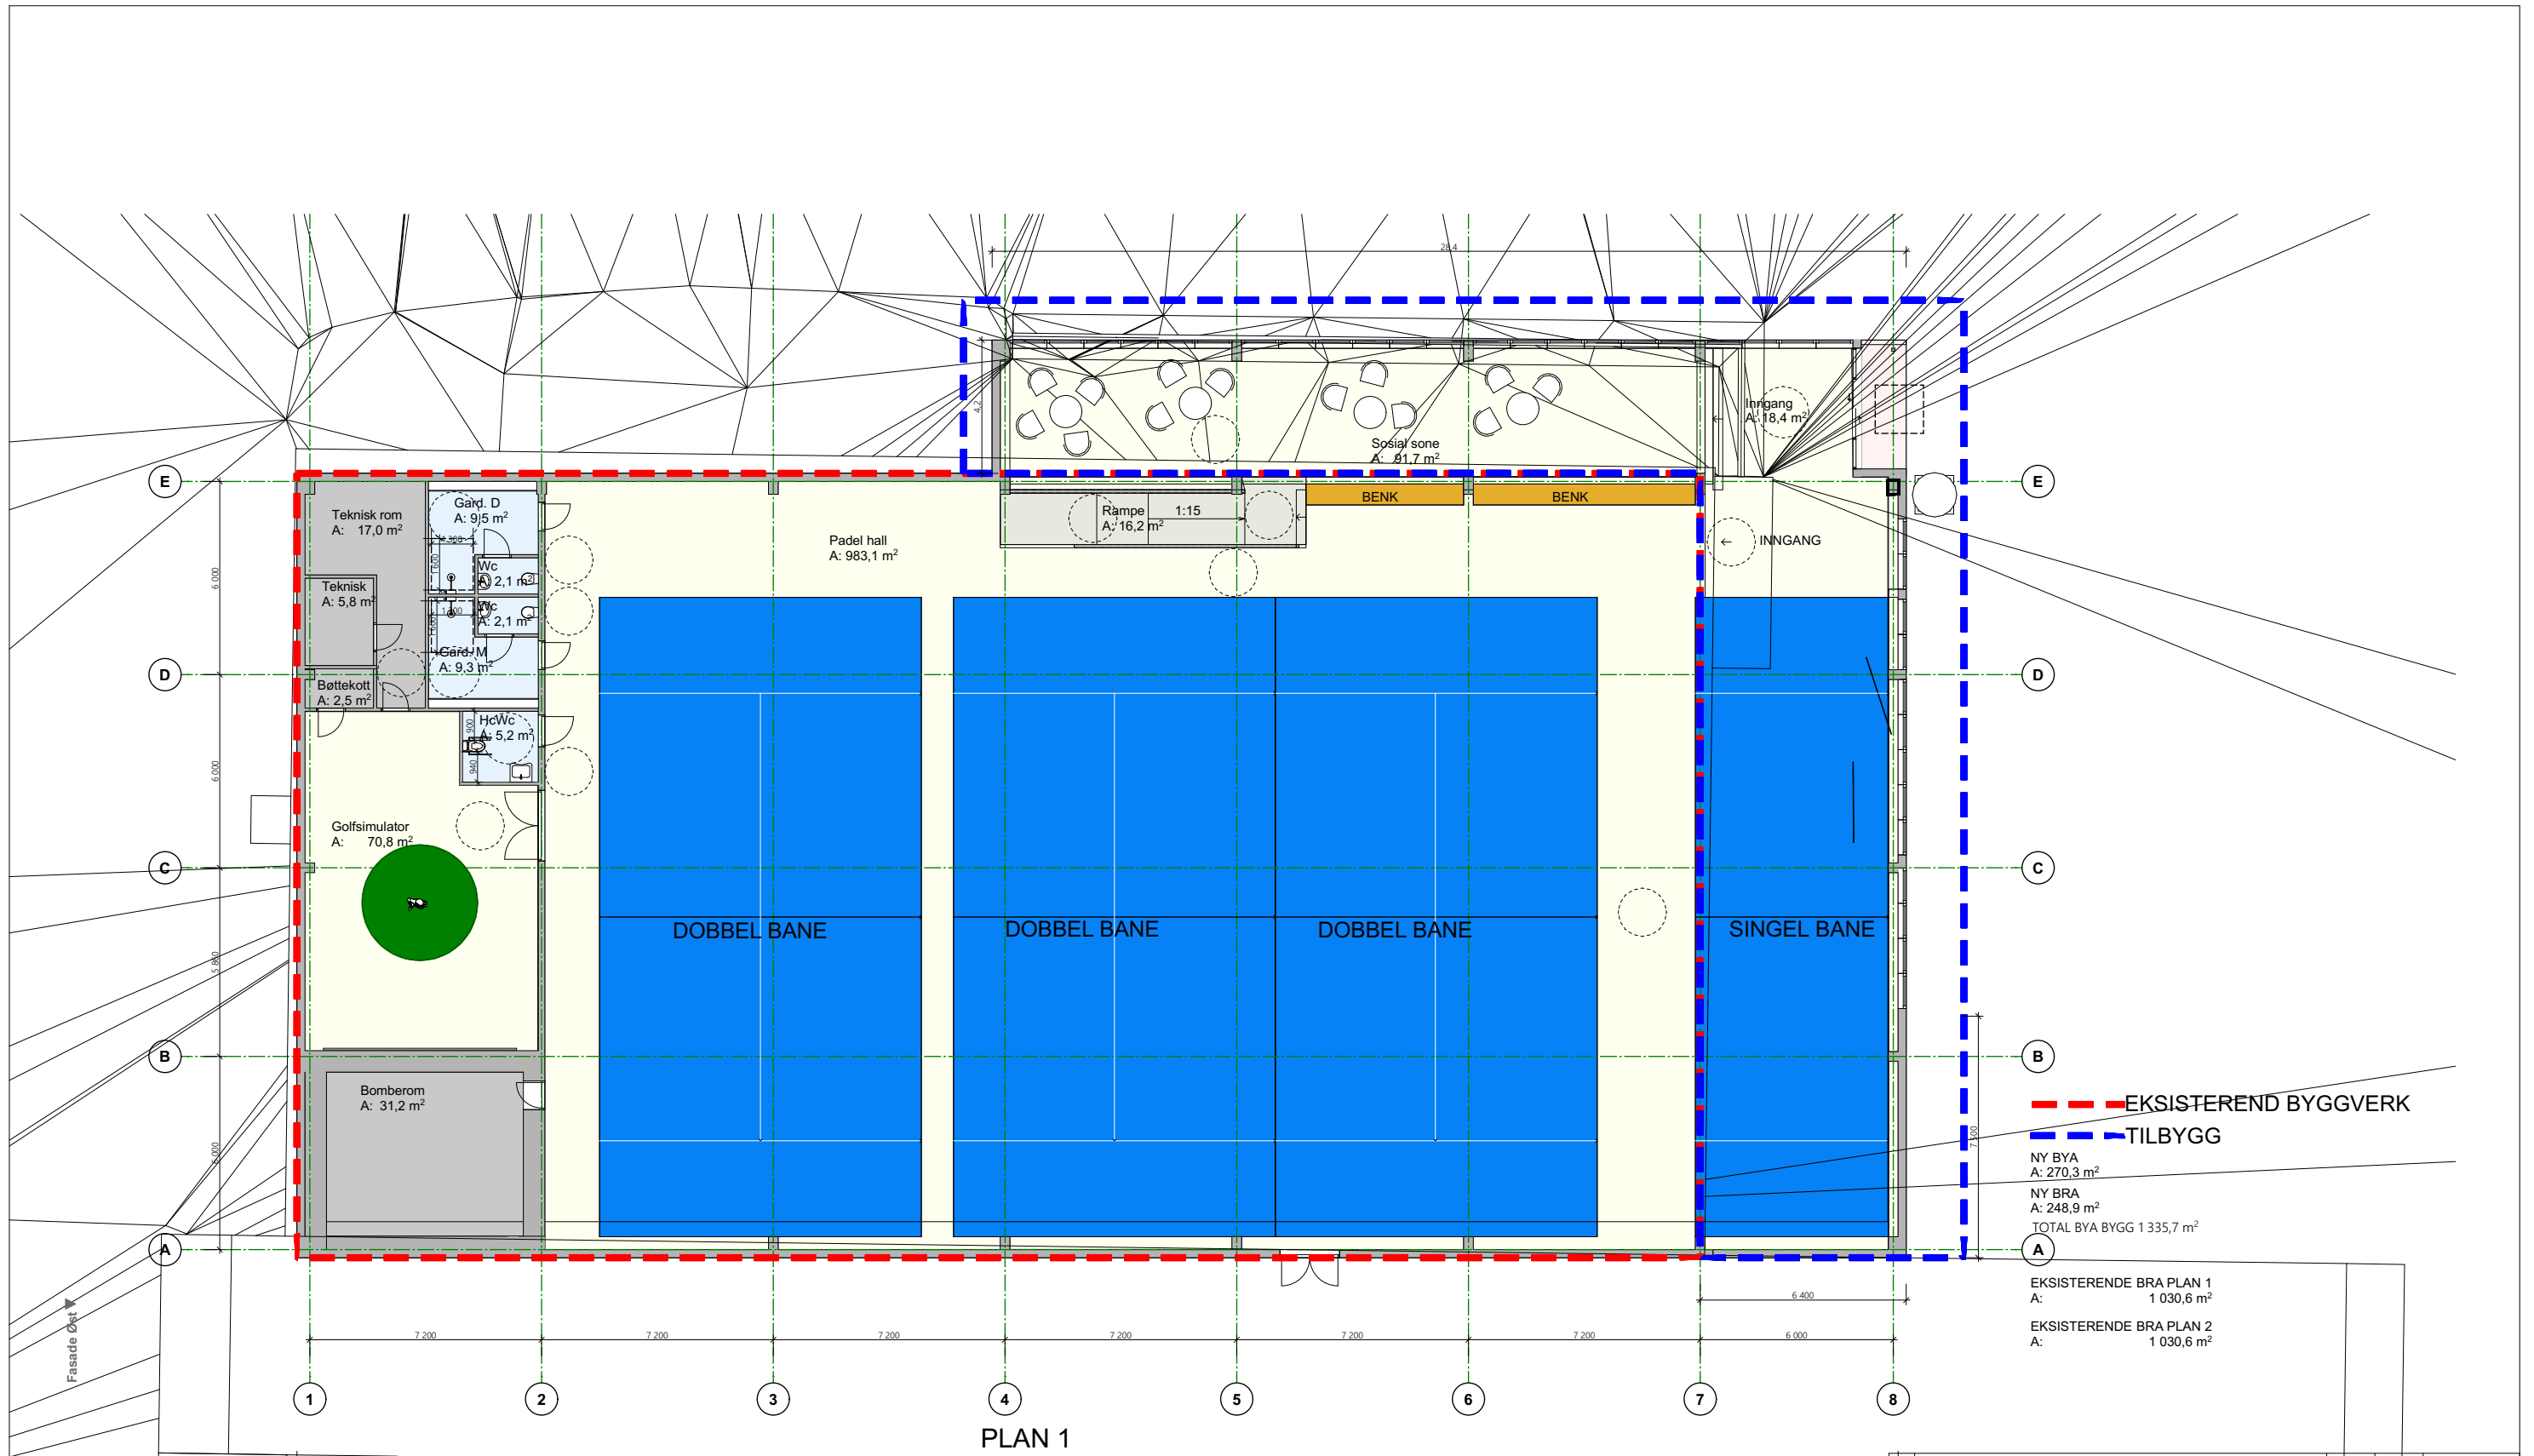


F									
E									
D									
C									
B									
A								STL	ALK
REV.	BESKRIVELSE	SIGN.		REV.	DATO				
PROSJEKT:									
10202 - TILBYGG - FASADEENDRING									
TILTAKEHVER: GI AS									
BYGGEPLASS: MELKEVEGEN 11, 3919 PORSGRUNN									
TEGN. NAVN: Plan 1. Etasje									
Gr./Br.	Kommune	TEGN.	DATO	MÅL	FORMAT	TEGN.NR.			
121/1732	PORSGRUNN	STL	12.05.2021	1:200	A3	A20-1			

Fasade Øst ▼

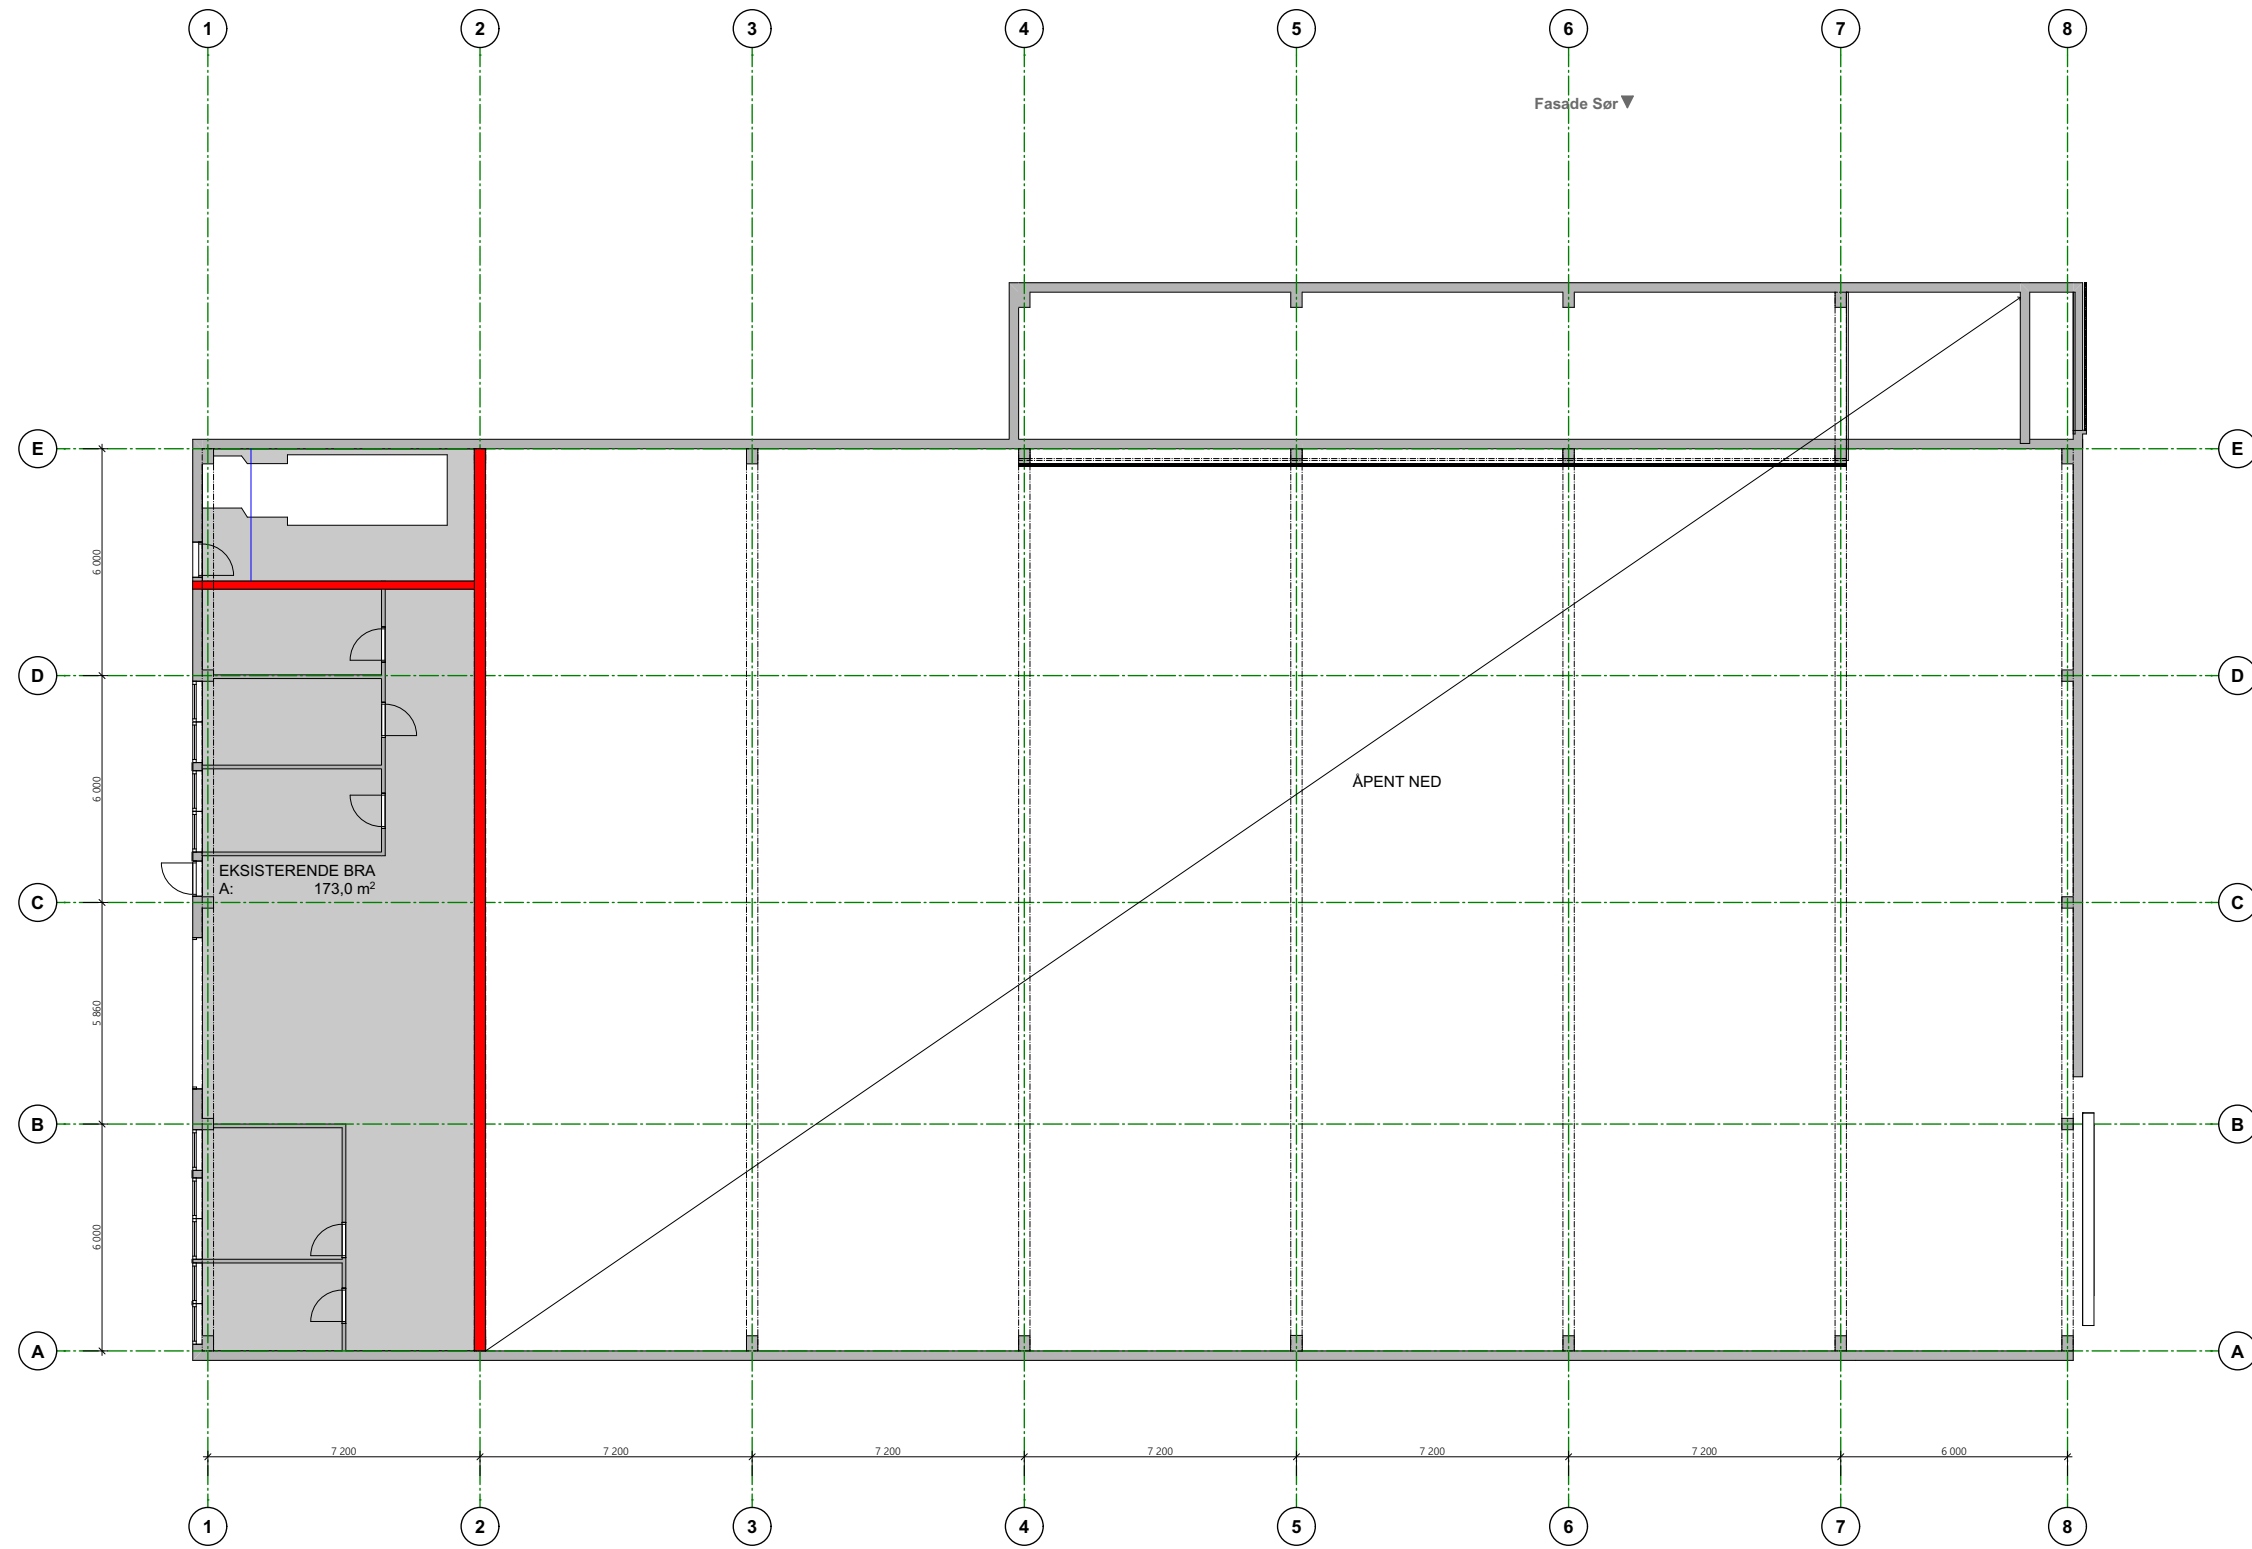


PLAN 2

F					
E					
D					
C					
B					
A					
				STL	ALK
REV.	BESKRIVELSE	SIGN.		REV.	DATE
PROSJEKT:					
10202 - TILBYGG - FASADEENDRING					
TILTAKEHVER: GI AS					
BYGGEPLASS: MELKEVEGEN 11, 3919 PORSGRUNN					
TEGN. NAVN: Plan 2. Etasje					
Gr./Br.	Kommune	TEGN.	DATE	MÅL	FORMAT
121/1732	PORSGRUNN	STL	12.05.2021	1:200	A3
				TEGN.NR.	A20-2

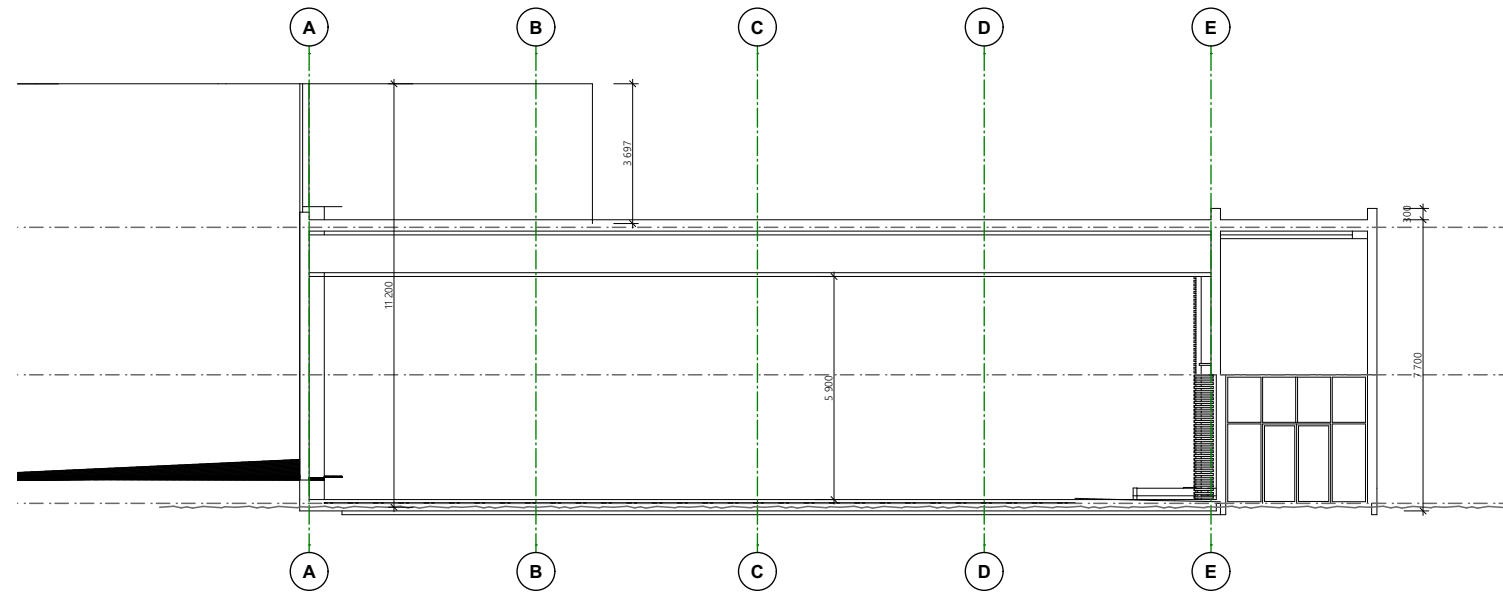


1:200 Snitt A

F					
E					
D					
C					
B					
A				STL	ALK
REV. / BESKRIVELSE			SIGN.	REV. DATO	
PROSJEKT:					
10202 - TILBYGG - FASADEENDRING					
TILTAKEHVER: GI AS			HUS: INDUSTRI		
BYGGEPLASS: MELKEVEGEN 11, 3919 PORSGRUNN					
TEGN. NAVN: Snitt A og B					
Gr./Bnr.	Kommune	TEGN.	DATO	MÅL	FORMAT
121/1732	PORSGRUNN	STL	12.05.2021	1:200	A3
			TEGN.NR.	A30-1	

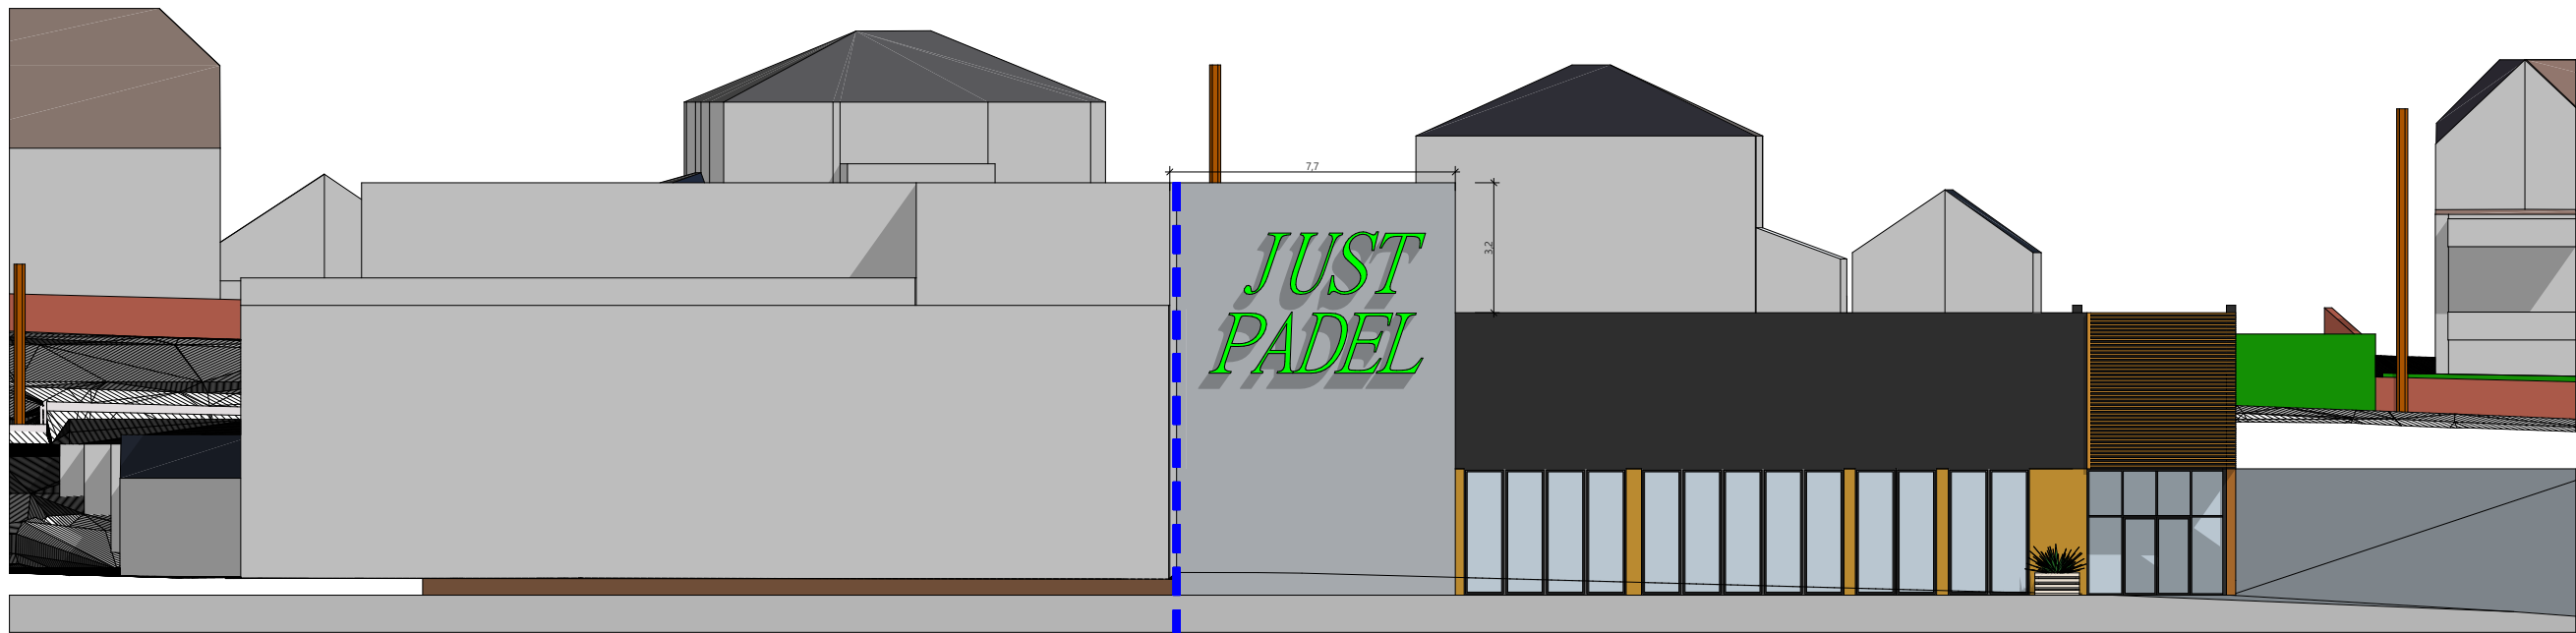


FASADE VEST

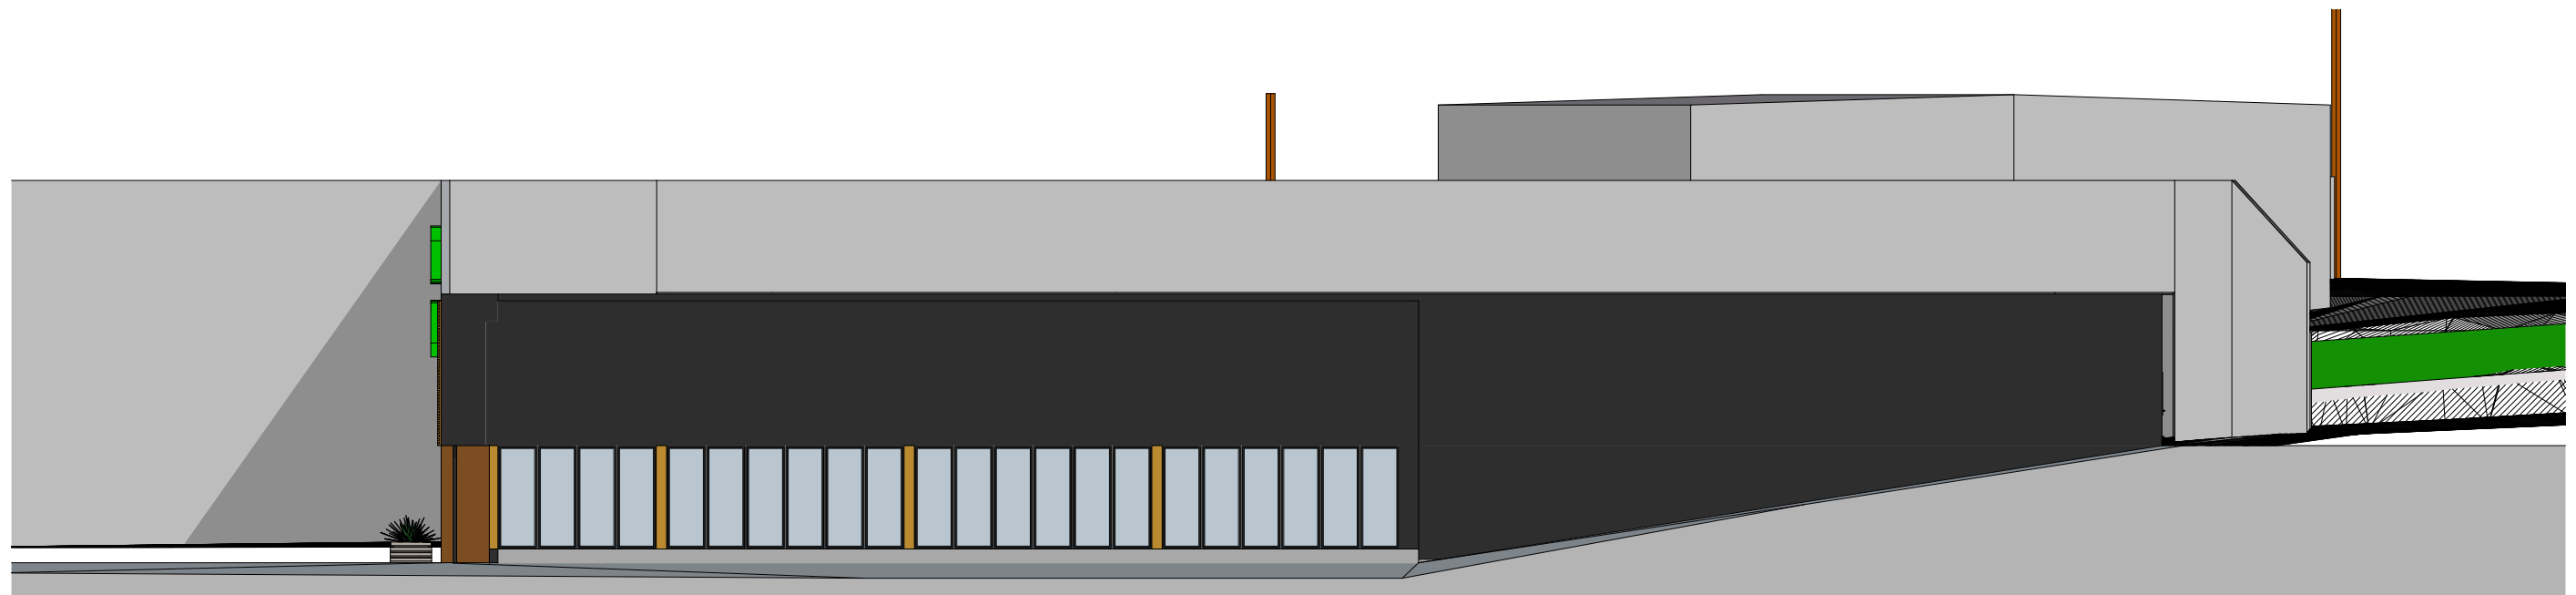


FASADE SØR

F									
E									
D									
C									
B									
A								STL	ALK
REV.	BESKRIVELSE	SIGN.	REV. DATO						
PROSJEKT:									
10202 - TILBYGG - FASADEENDRING									
TILTAKEHVER: GI AS									
BYGGEPASS: MELKEVEGEN 11, 3919 PORSGRUNN									
TEGN. NAVN: Fasade Nord og Vest									
Gr./Bnr.	Kommune	TEGN.	DATO	MÅL	FORMAT	TEGN.NR.			
121/1732	PORSGRUNN	STL	12.05.2021	1:200	A3	A40-1			

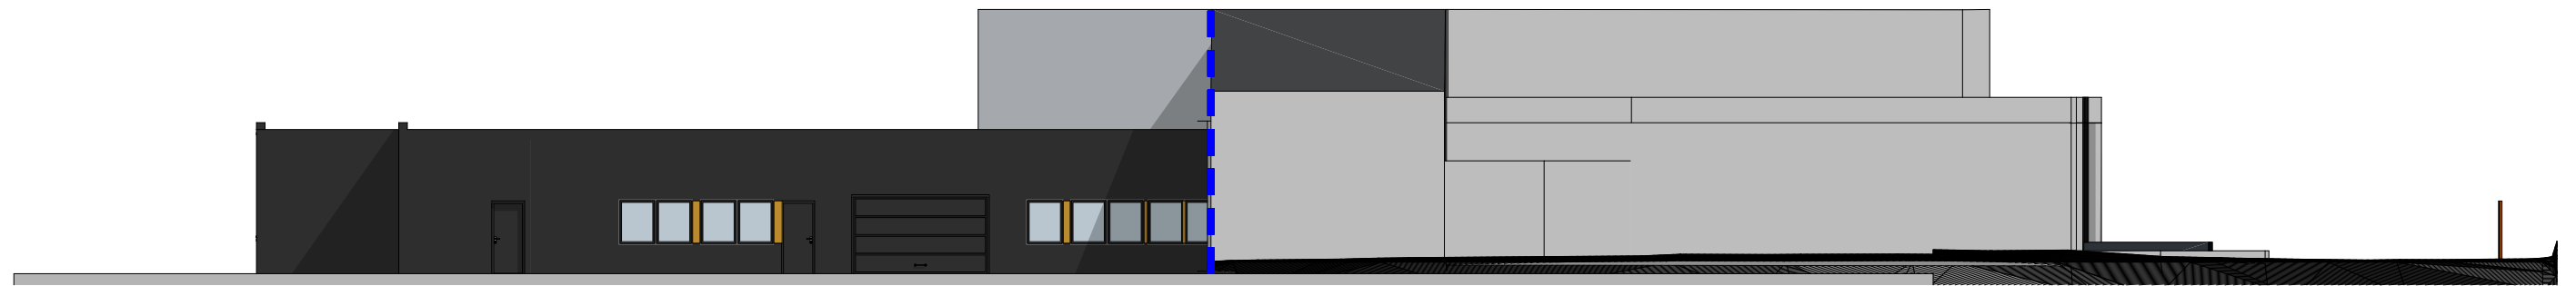

FASADE ØST

F					
E					
D					
C					
B					
A				STL	ALK
REV. / BESKRIVELSE			SIGN.	REV. DATO	
PROSJEKT:			 Tekniske tjenester		
TILTAKSHAVER: GI AS			HUS		
BYGGEPASS: MELKEVEGEN 11, 3919 PORSGRUNN			INDUSTRI		
TEGN. NAVN: Fasade Sør og Øst					
Gr./Bnr.	Kommune	TEGN.	DATO	MÅL	FORMAT
121/1732	PORSGRUNN	STL	12.05.2021	1:200	A3
					TEGN.NR.
					A40-2

Vedlegg 3

Bilde av Melkvegen 11 i modellvisning

