


Reguleringsplan for BREVIKSTERMINALEN
 NORCEM - ØRVIK - E 18 - NSB
 Stadfestet 14.03.91.

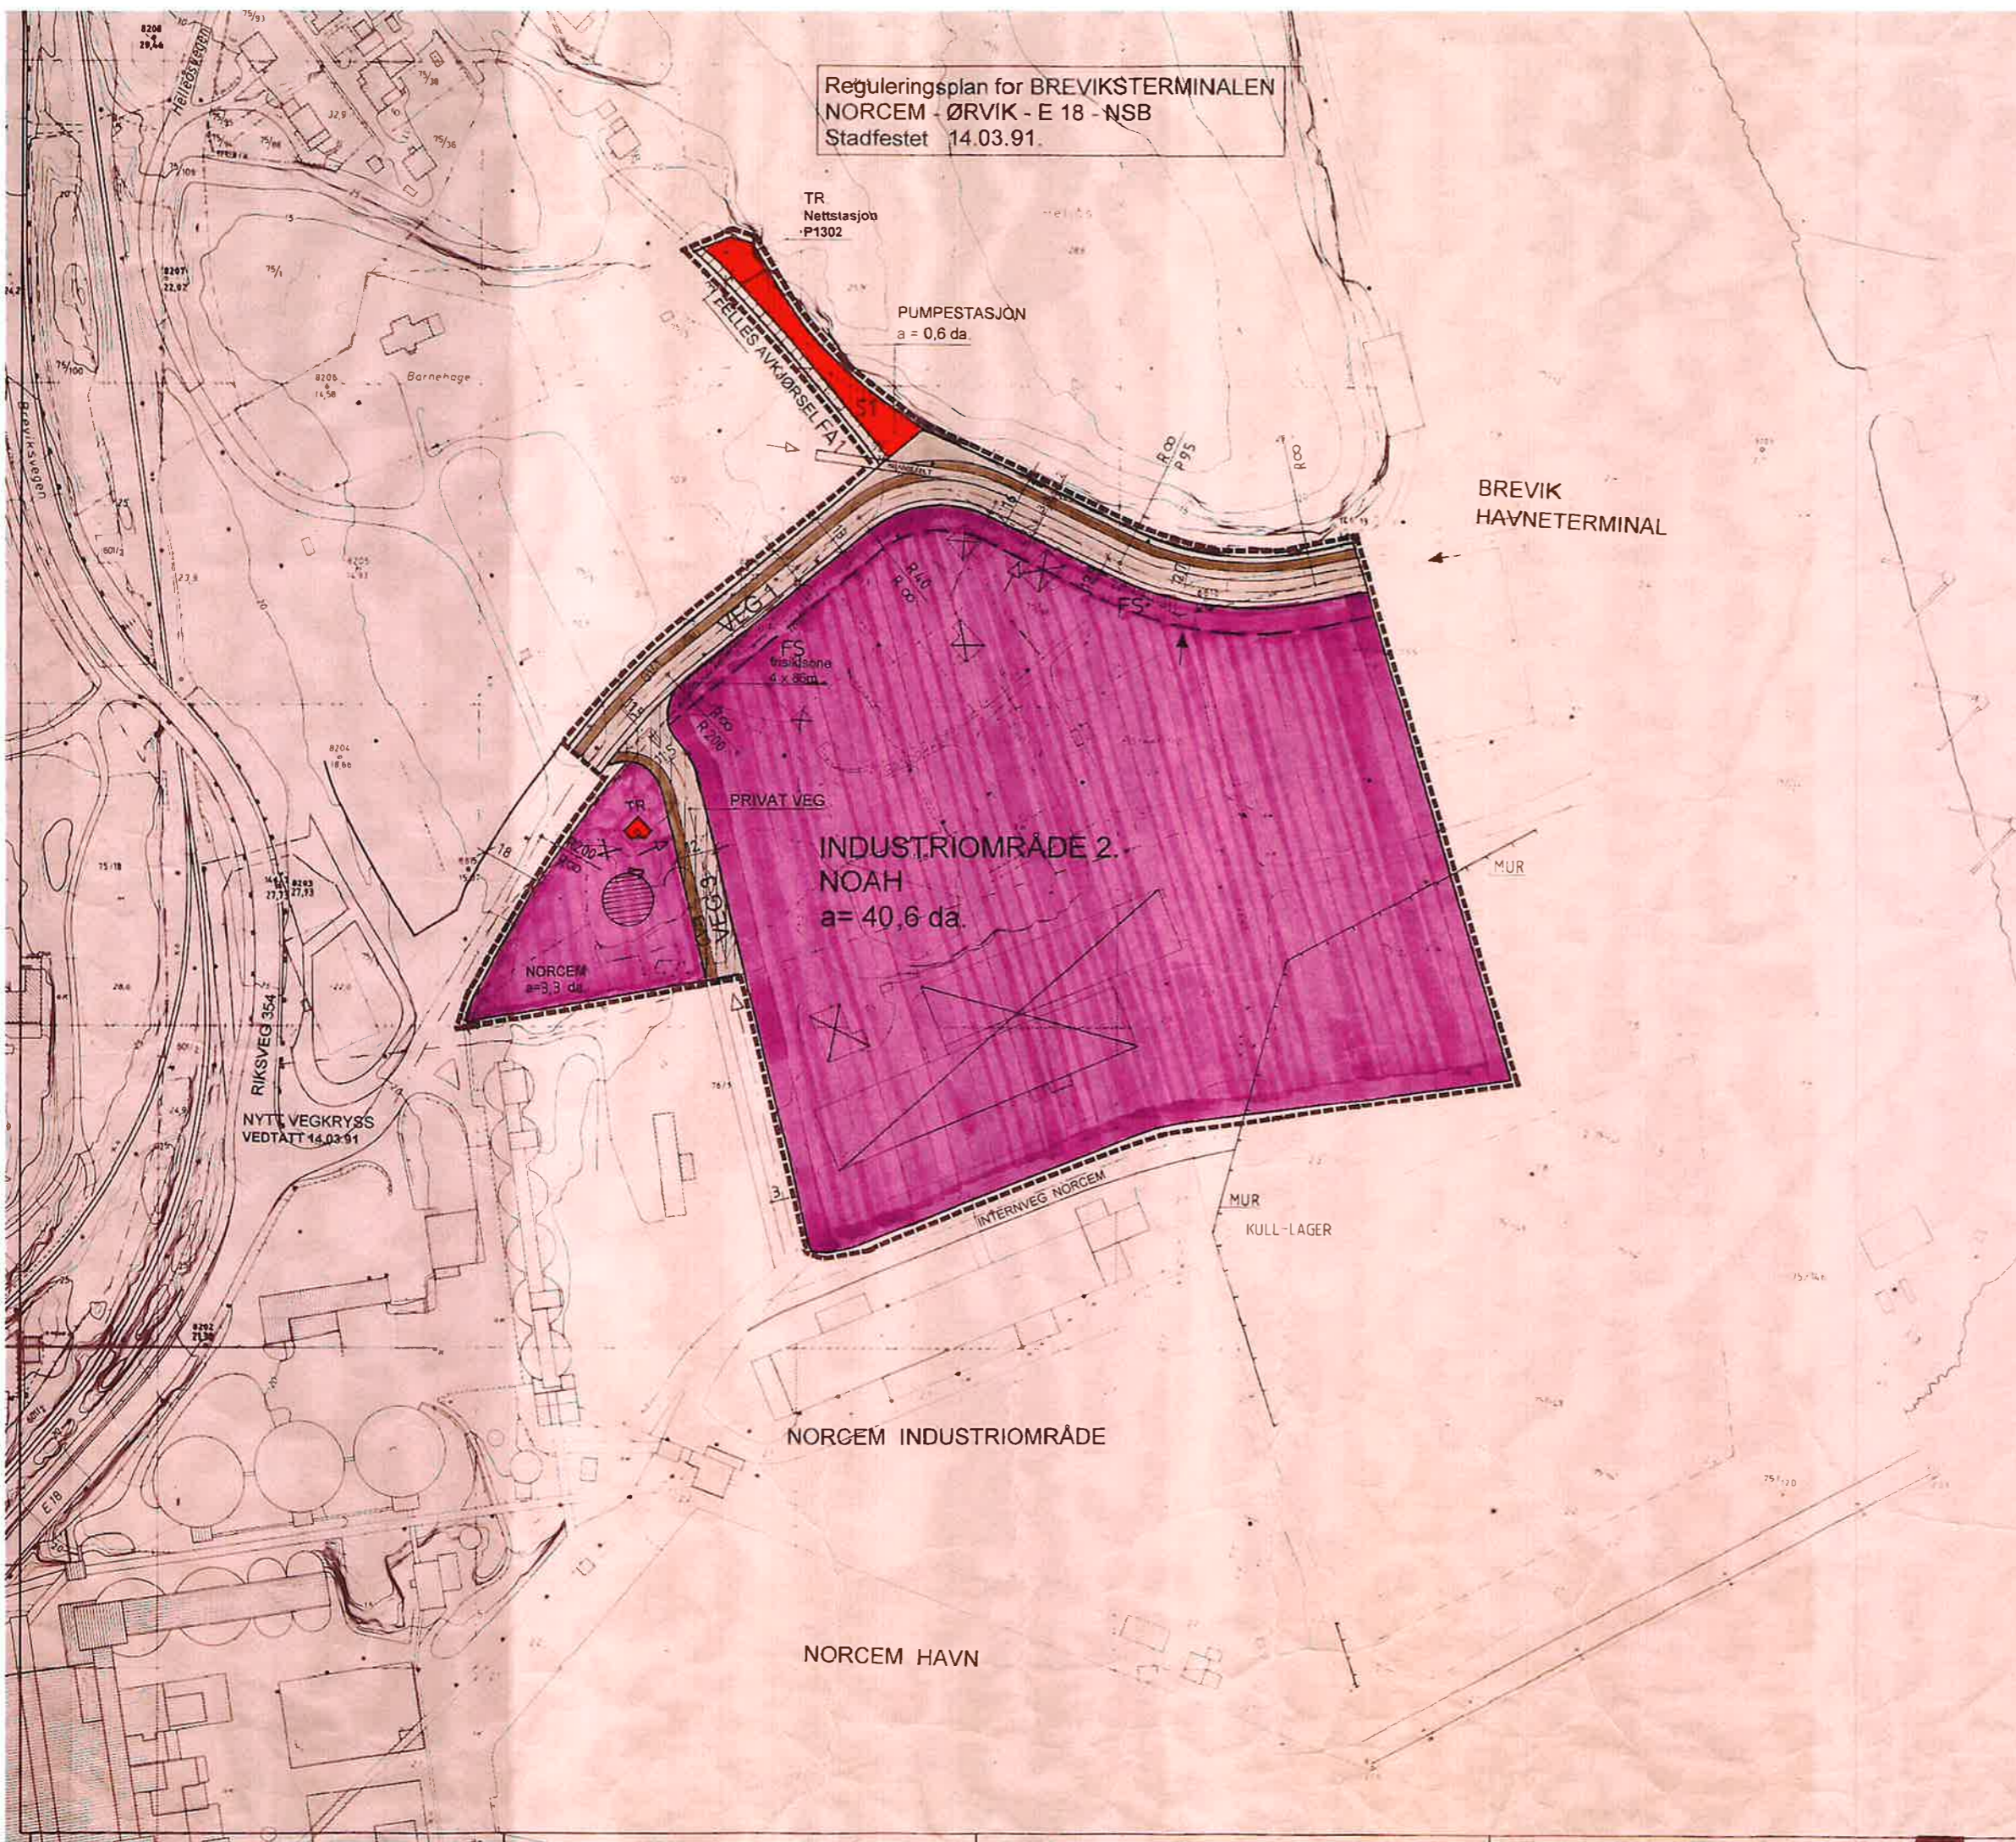

FORSLAG TIL REGULERINGSPLAN

NOAH - BREVIK
 Anlegg for behandling av organisk spesialavfall
 NORSK AVFALLSHANDTERING A/S

TEGNFORKLARING:

8 25 REGULERINGSFORMAL		STREKSYMBOLER M.V.	
1 BYGGEOMRÅDER		--- PLANENS BEGRENSNING	
INDUSTRI	2	--- GRENSE REGULERINGSDOMME	
OFFENTLIGE BYGNINGER	TR	--- BYDULGRENSE	
		--- TOMTEGRENSE	
3 OFFENTLIGE TRAFIKKOMRÅDER		--- SENTRALINJE REGULERT VEG	
SJØREVEG	V 1	--- PROSJEKTLINJE	
GANG, SYKKELVEI / FORTÅL	GV	← EKSDIT. AVKJØRSEL BEHOLDT NY STRÅKEMÅL	
		← EKSDIT. AVKJØRSEL STENGES	
6 SPESIALOMRÅDER		⊗ BYGNING SOM SKAL RIVES	
PRIVATE VEGGER	V 3		
KOMM. TEKNISKE ANLEGG	S 1		
FRISKILTONE	FS		
7 FELLESONRÅDER			
FELLESAVKJØRSEL	FA		

REGULERINGSPLANEN ER EN PRIVAT PLAN FOR
 INDUSTRIOMRÅDE 2 MED ENDRING AV GRENSE MOT
 NORCEM OG HAVNETERMINALEN I HENHOLD TIL STAD-
 FESTET REGULERINGSPLAN 14.03.91

REVISJONER:	DATO	SIGN.
A. Offentlig beredelse, nettskisse i Tangenveien 19 Spesialområde til for pumpestasjon Fives akjørelse for S1 og trafikk ved rens	01.09.91	<i>[Signature]</i>

SAKSBEHANDLING IFLG. PLAN- OG BYGNINGSLOVEN		
1. GANGSBEHANDLING I BYGNINGSRÅDET	OPPSTART	SAKSNR.
	FORVARSEL	28.05.96
2. GANGSBEHANDLING I BYGNINGSRÅDET	SAKSNR. 112	04.12.96
OFFENTLIG ETTERSYN I TIDSRUMMET		
3. GANGSBEHANDLING I BYGNINGSRÅDET	SAKSNR.	
KOMMUNESTYRETS VEDTAK (EGENGODKJENNING) Sak 4/97	20.02.97	B. H.

Oppdrag	Målestokk	G.nr/B.nr	Kommune	Tegning for
			Porsgrunn	
Byggherre	Målestokk	NPA	Sak nr.	Tegning nr.
NOAH A/S - Brevik	1:1000	NAL	96012	03
Amlie's Arkitektkontor A.S.		Revisjon		
Strandgata 22, 3900 STA. HELLE, tlf. 35980933		A		
Dato	04.07.96	Signatur	<i>[Signature]</i>	