




TEMAKART SOM VISER EKISTERENDE PLAN MED AREAL FOR PLANENDRING MARKERT MED STIPLET STREK.
Opprinnelige bestemmelser fra 1989 etter Pbl 1985 gjelder hele planområdet med unntak av arealet innenfor stiplet omriss. Nye bestemmelser etter Pbl 2008 gjelder innenfor stiplet omriss.

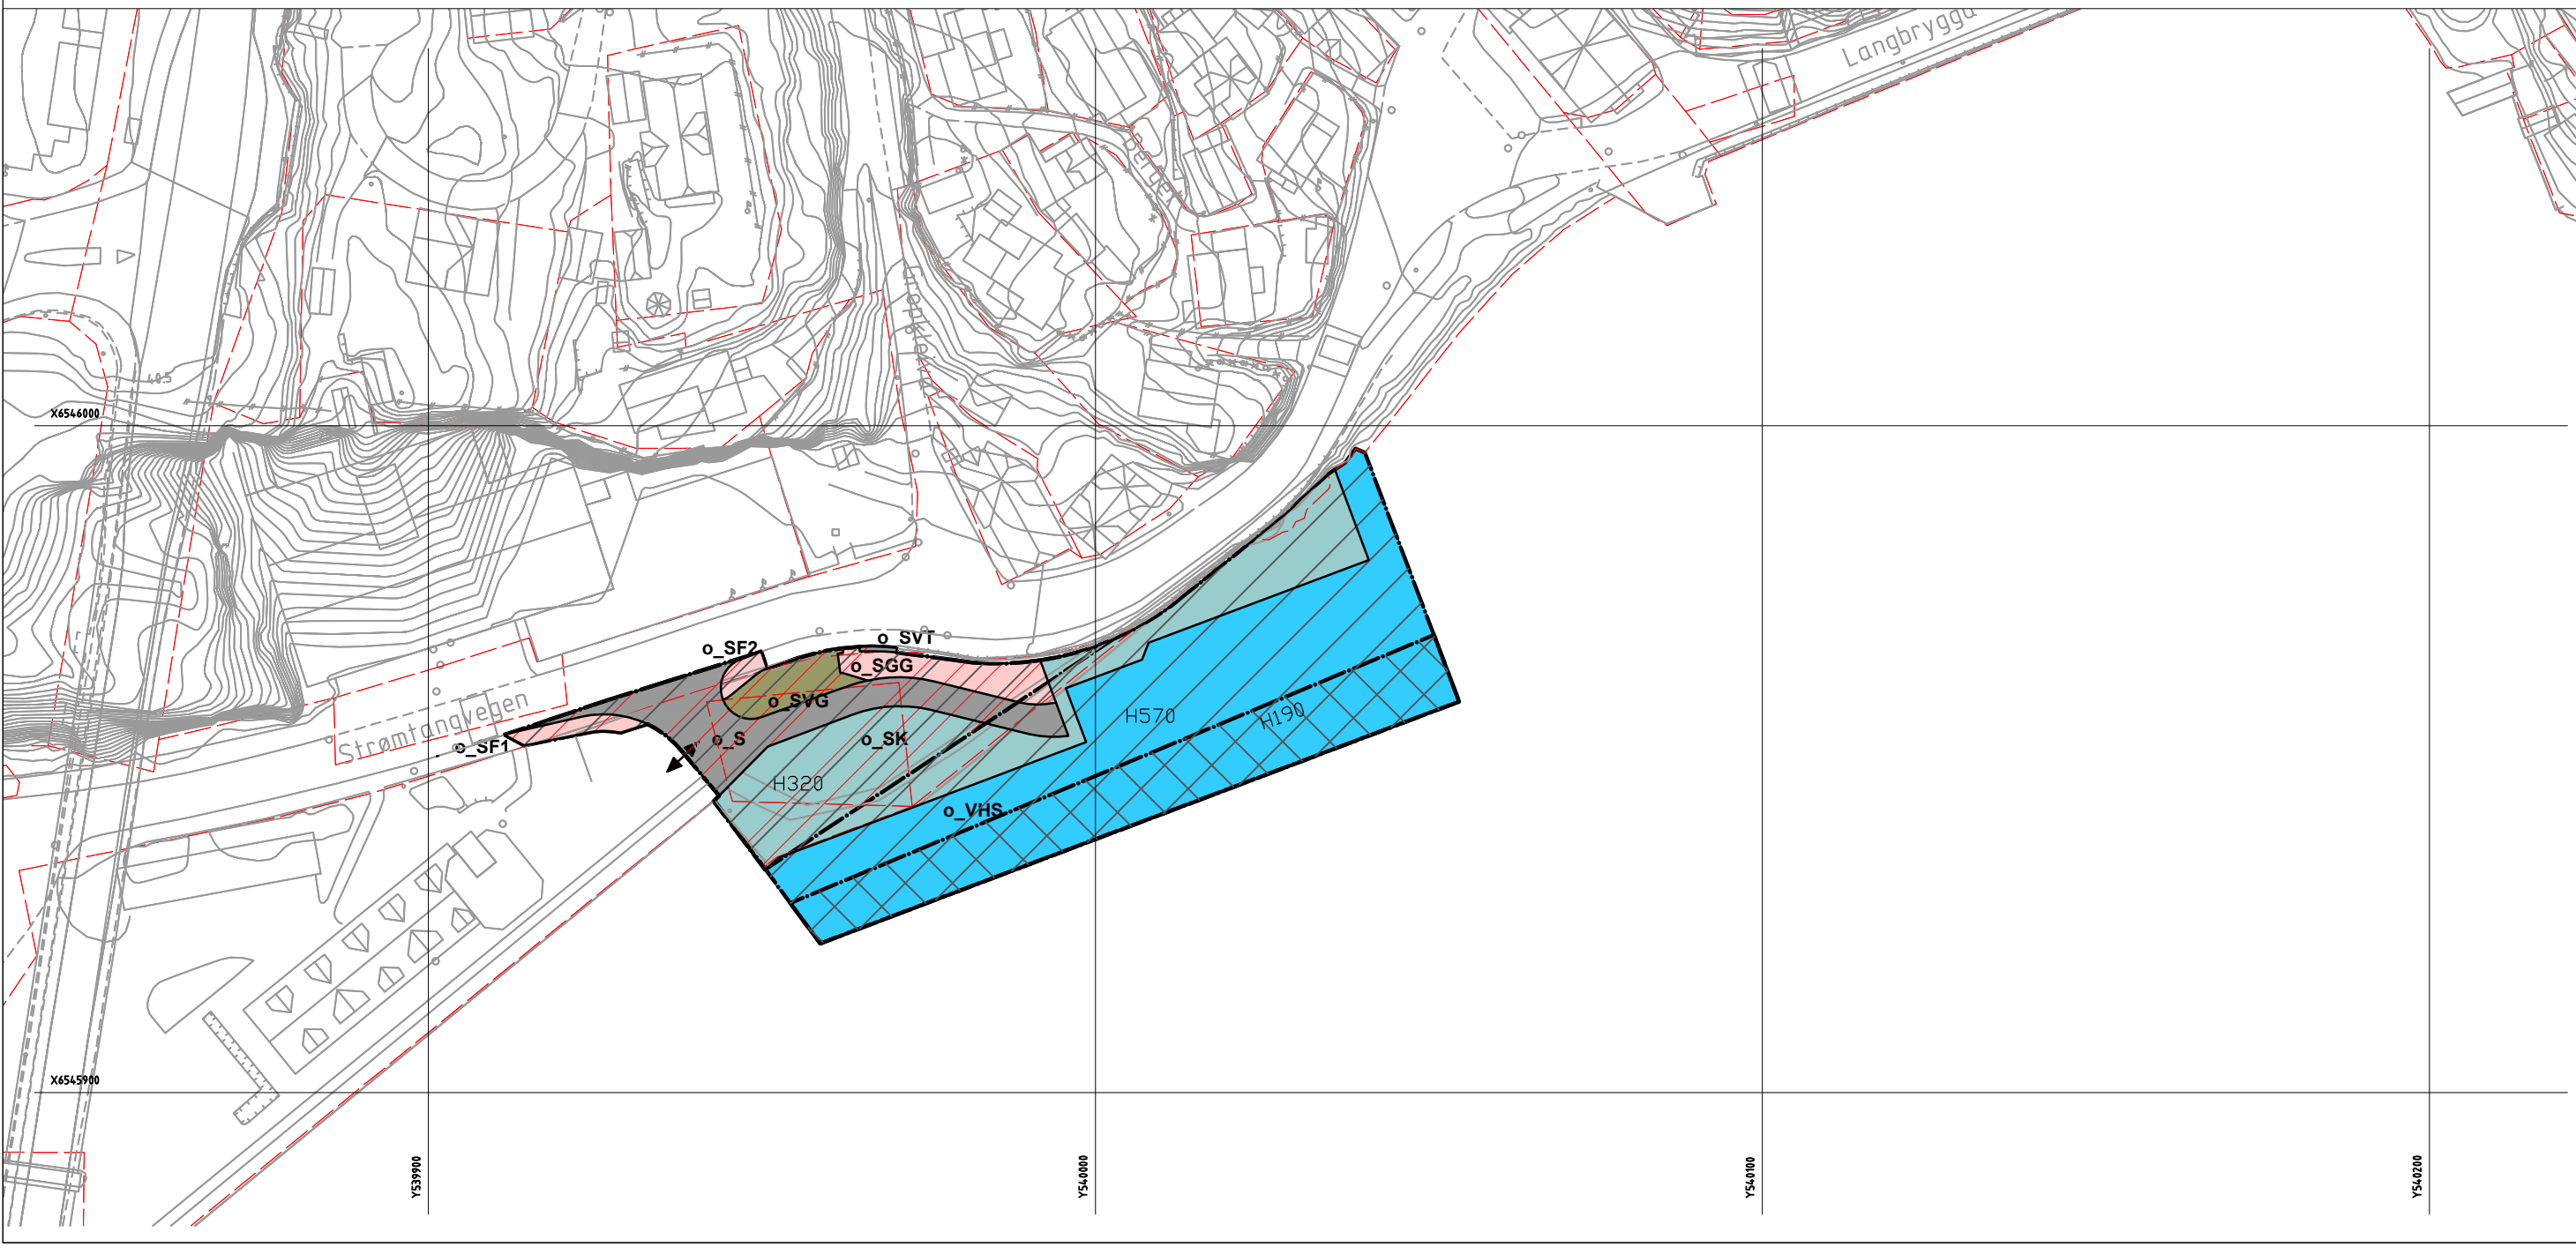

REGULERINGSPLAN PBL 2008

- §12-5 nr.2 Samferdselsanlegg og teknisk infrastruktur**
- o_S Samferdselsanlegg og teknisk infrastruktur (2001)
 - o_SGG Gangveg/gangareal/gågate (2016)
 - o_SF 1-2 Fortau (2016)
 - o_SVT Annen veggrunn - tekniske anlegg (2018)
 - o_SVG Annen veggrunn - grøntareal (2019)
 - o_SK Kai (2041)

- §12-5 nr.6 Bruk og vern av sjø og vassdrag**
- vHS Havneområde i sjø (6220)

§12-6 Hensynssoner

- H320 Faresone; Flom
- H190 Sone med særlig hensyn; Sikringssone farled
- H570 Sone med særlig hensyn; Bevaring av kulturmiljø

Linjetyper og symboler

- Formålsgrense
- Grense for hensynssone / faresone
- Avkjøringspil
- Frisiktlinje

Kartgrunnlag

- Eiendomsgrenser
- Høydekoter
- 80/119 gnr/bnr

Eierform

o_ offentlig
PLANID:910
Kartdata
Høydegrunnlag: NN2000
Koordinatsystem: EUREF89, UTM sone 32
Ekvidistanse: 1m
Digitalt kartgrunnlag (FKB) er levert av Infoland april 2020.



PORSGRUNN KOMMUNE

REGULERINGSENDRING ETTER ENKLERE PROSESS

STRØMTANGEN-ENGLANDSBRYGGA
PlanID 810

REGULERINGSBESTEMMELSER FØLGER SOM EGET VEDLEGG

EKVIDISTANSE: 1M
MÅLESTOKK: 1:1000 (A2)



REVISJON	DATO	SAKS/TEGN	
SAKSBEHANDLING IFLG PLAN- OG BYGNINGSLOVEN	SAKSNR	DATO	SAKS/TEGN
REGULERINGSPLANENDRING ETTER ENKLERE PROSESS			
VEDTATT I UMB	5221	24.08.2021	
FORSLAGSTILLER:	TEGN	DATO	SAKS/TEGN
PORSGRUNN KOMMUNE	AN	02.06.2021	
Plankonsulent: FESTE LANDSKAP/ ARKITEKTUR			