

TEGNFORKLARING

PBL § 12 REGULERINGSPLAN

BEBYGGELSE OG ANLEGG (PBL § 12-5, nr 1)

- Boligbebyggelse-konsentrert småhusbebyggelse (BKS1-3)
- Renovasjonsanlegg (BRE)
- Lekeplass (BLK)

SAMFERDSELSANLEGG OG TEKNISK INFRASTRUKTUR (PBL § 12-5, nr 2)

- Kjøreveg (p_SKV)

GRØNNSTRUKTUR (PBL § 12-5, nr 3)

- Tursti (GTD)

LINJESYMBOLER

- Planens begrensning
- Byggegrense
- Regulert senterlinje
- Frisiktlinje
- Måle- og avstandslinje
- Grense for arealformål
- Grense for angitt hensynsoner
- Grense for sikringsoner

HENSYNSONER (PBL § 12-6)

SONE MED SÆRLIG ANGITTE HENSYN


- Bevaring naturmiljø (H560)

SIKRINGSONE

- Frisikt (H140)

PUNKTSYMBOLER

- Avkjørsel

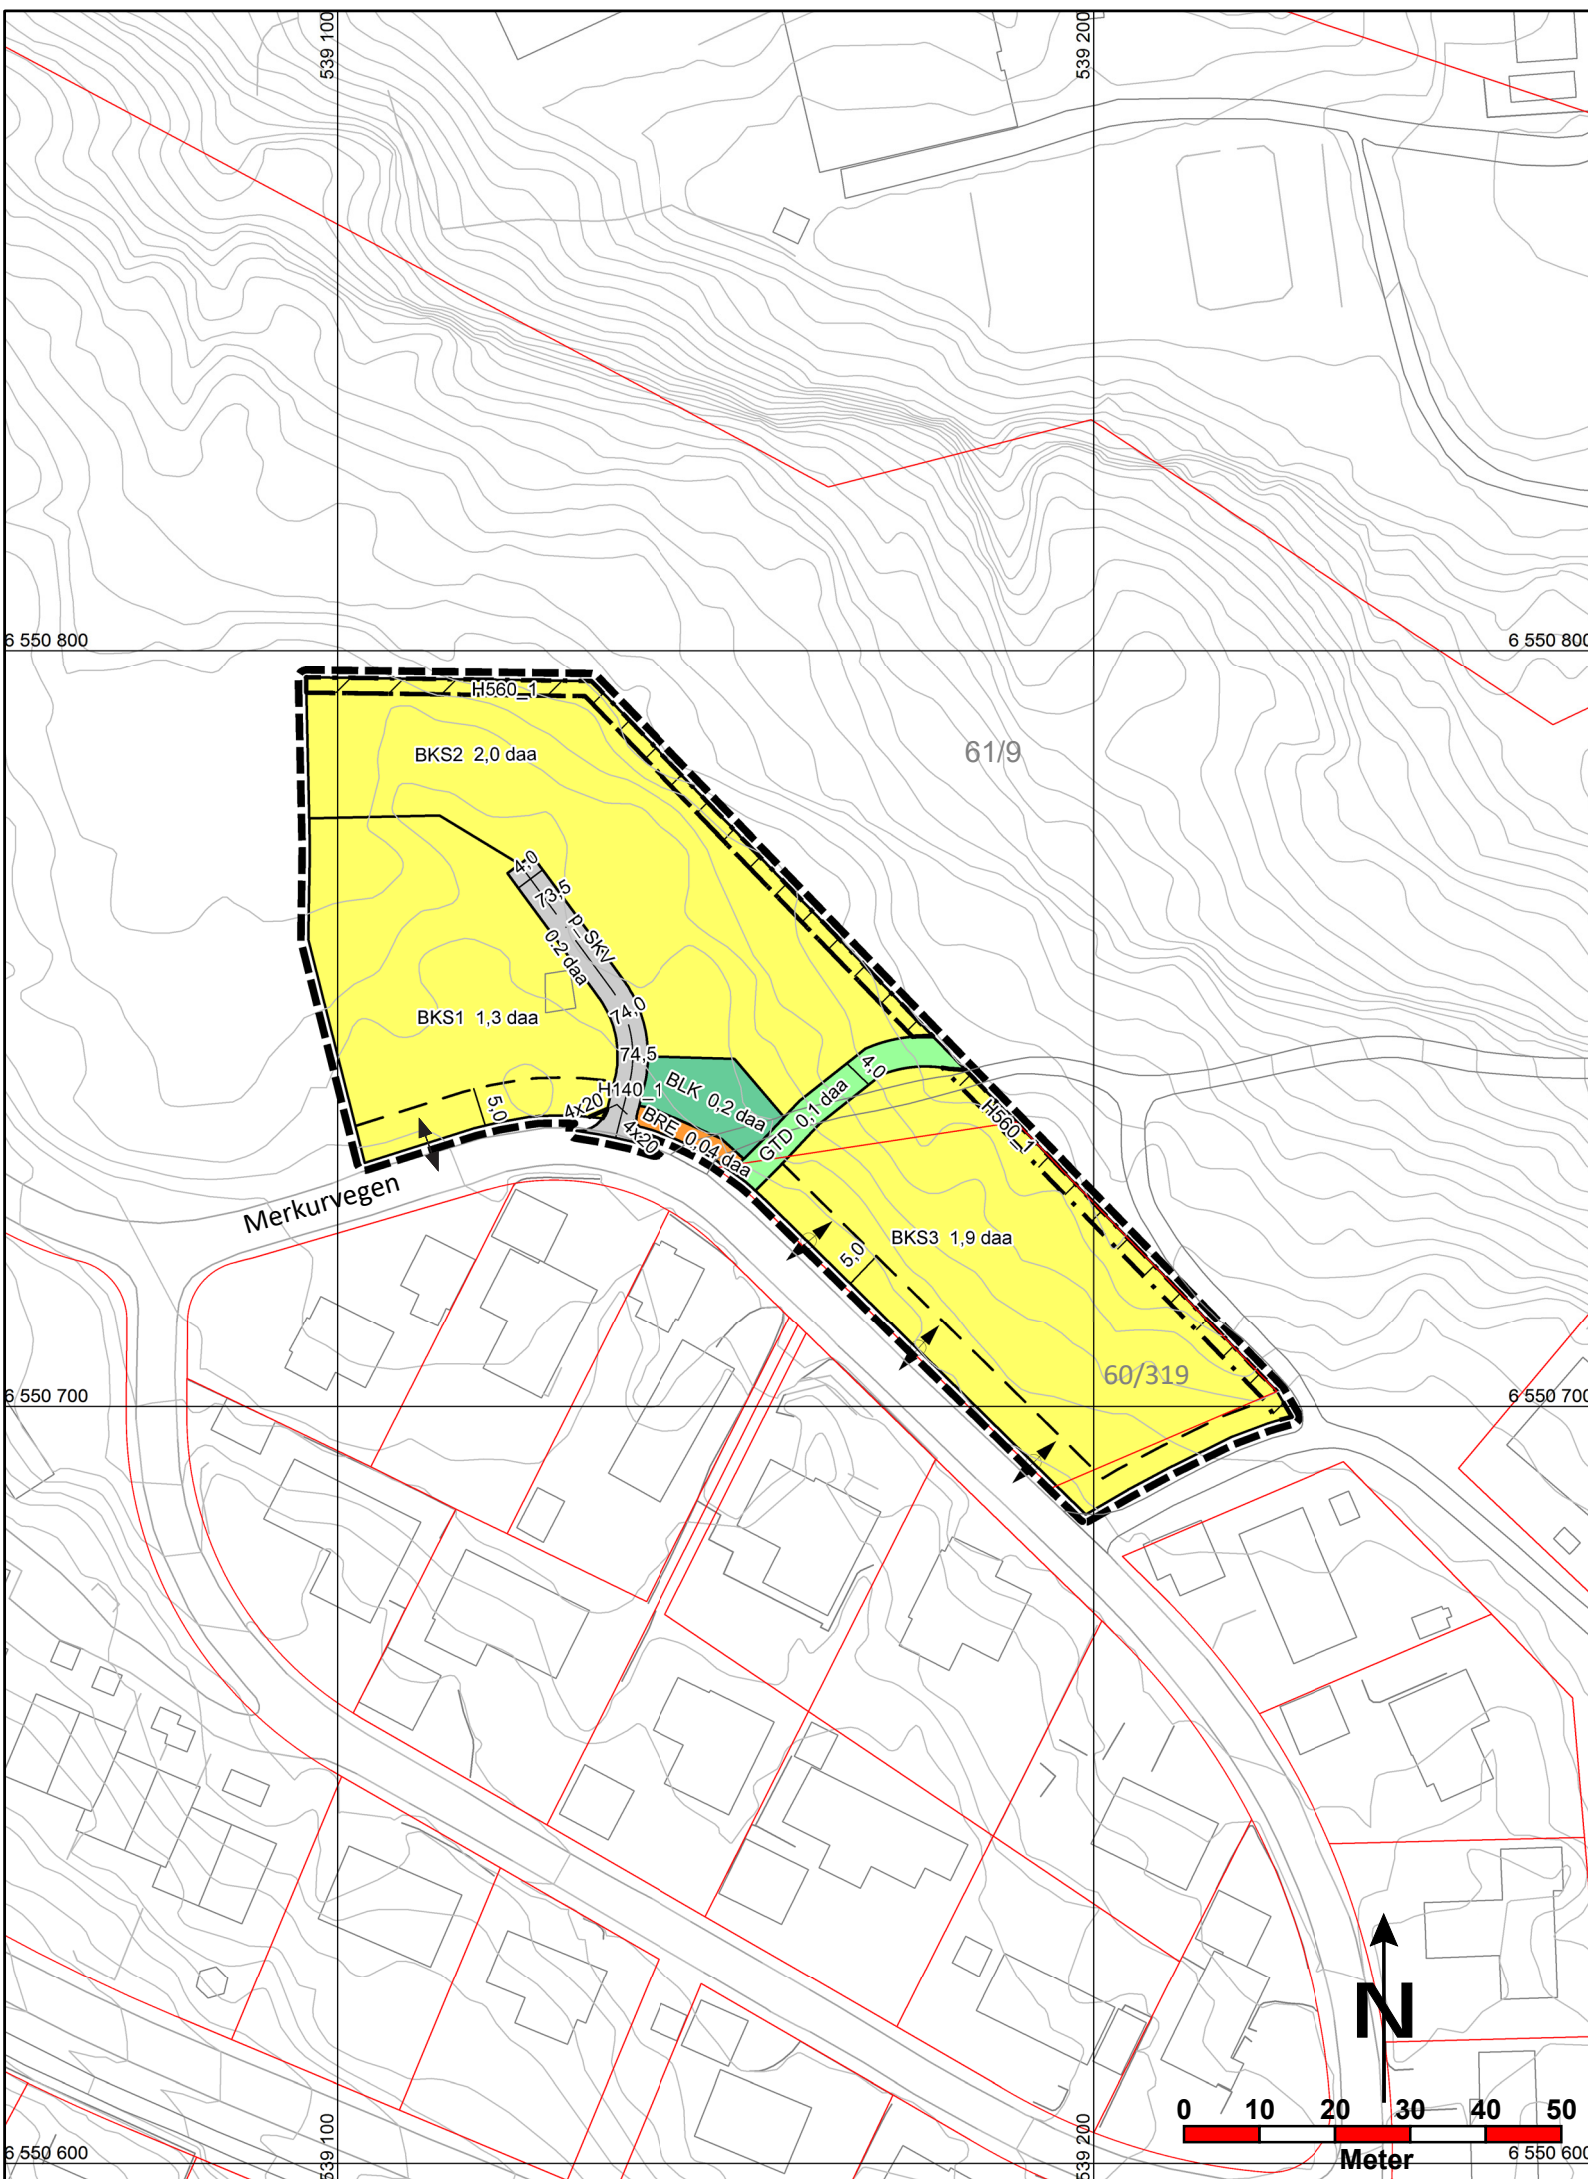

Målestokk 1:1000

Kilde for basiskartet: Kommunalt grunnkart, 2019
 Koordinatsystem: UTM sone 32 EUREF89 WGS84
 Reguleringsbestemmelser følger som vedlegg

DETALJREGULERING FOR BRATTÅSLIA

Porsgrunn kommune

Planid 784

Siste revisjon av PK:
24.09.2021

Saksbehandling ifølge plan- og bygningsloven	Saksnr.	Dato	Saksbeh/Tegn
Varsel om oppstart		12.07.2016	
1.gangs behandling i UMB	3/19	22.01.2019	HL
Offentlig ettersyn		08.02.19-28.03.19	HL
2.gangs behandling	44/19	04.06.2019	HL
Bystyrets vedtak	49/19	13.06.19	HL
Kunngjøring		28.06.19	HL
REGULERINGSENDRING ETTER FORENKLET PROSESS			
Rettet iht. administrativt vedtak etter delegert myndighet	554/21	24.09.21	HMK

Utarbeidet av: Feste Grenland as Forslagstiller: Porsgrunn Utvikling as