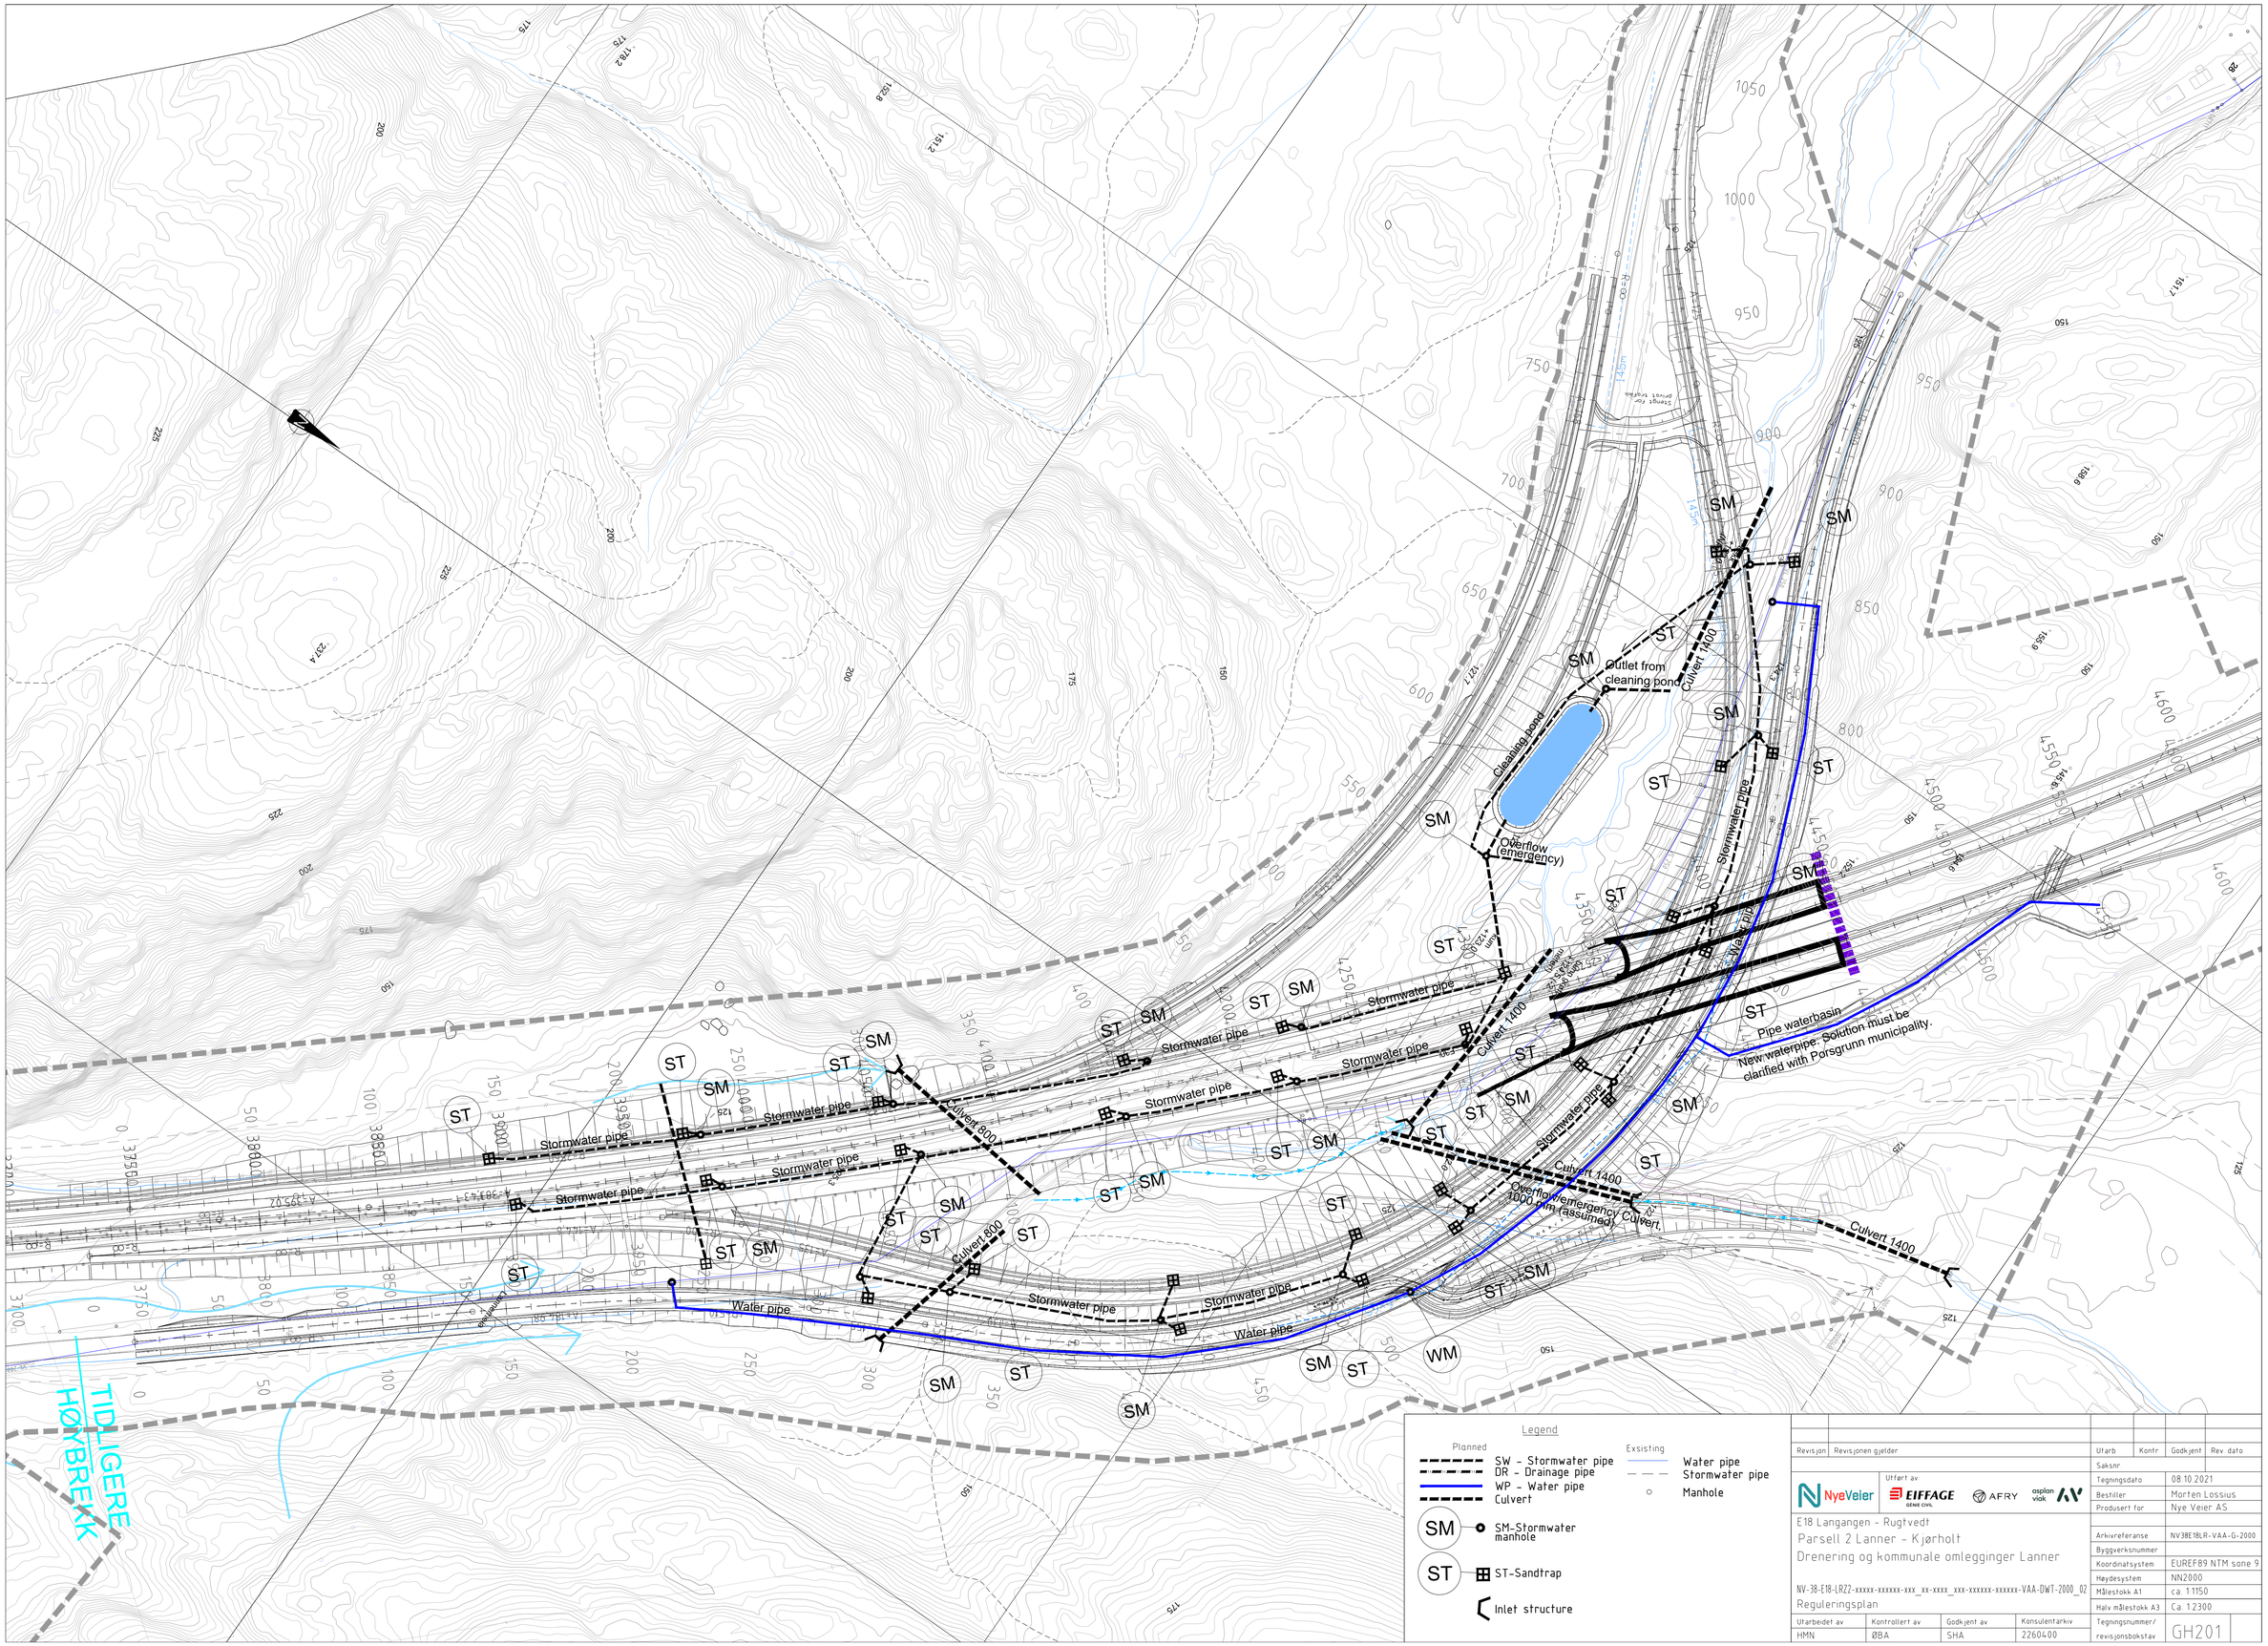

Revisjon	Revisjonen gjelder	Utarb	Kontr	Godkjent	Rev. dato
		Saksnr			
NyeVeier	Utført av EIFFAGE ANLEGG, AFRY, asplan viak	Tegningsdato	08.10.2021		
		Bestiller	Morten Lossius		
		Produsert for	Nye Veier AS		
E18 Langangen - Rugtvedt					
Parsell 2 Lanner - Kjørholt		Arkivreferanse	NV38E18LR-VAA-G-2000		
Drenering og kommunale omleggінger Lanner		Byggverksnummer			
		Koordinatsystem	EUREF89 NTM sone 9		
NV-38-E18-LRZ2-xxxxx-xxxxxx-xxx_xx-xxxx_xxx-xxxxxx-xxxxxx-VAA-DWT-2000_02		Høydesystem	NN2000		
Reguleringsplan		Målestokk A1	ca. 1:1150		
		Halv målestokk A3	Ca. 1:2300		
Utarbeidet av: HMN	Kontrollert av: ØBA	Godkjent av: SHA	Konsulentarkiv: 2260400	Tegningsnummer/ revisjonsbokstav	GH201