

Tegnforklaring

Reguleringsplan PBL 2008

§12-5. Nr. 1 - Bebyggelse og anlegg

- B Boligbebyggelse
- BI Industri

§12-5. Nr. 2 - Samferdselsanlegg og teknisk infrastruktur

- SV Veg

§12-5. Nr. 5 - Landbruks-, natur- og friluftsmål samt reindrift

- L LNFR areal for nødvendige tiltak for landbruk og reindrift og gårdstilknyttet næringsvirksomhet basert på gardens ressursgrunnlag
- LNA Naturformål

§12-6 - Hensynssoner

- H190_1 Andre sikringssoner (Tunnel)
- H190_2 Andre sikringssoner (Kvikkleire)
- H197 Høyspenningsanlegg (inkl høyspentkabler)
- H590 Bevaring naturmiljø

§12-7 - Bestemmelsesområder

- #1-#3 Midlertidig bygge- og anleggsområde

Linjesymbol

- Plangrense
- Formålgrense
- - - Midlertidig bygge- og anleggsgrense
- · - · - Grense for sikringssoner
- · - · - · - Grense for faresone
- · - · - · - · - Grense for angitt hensynssone
- · - · - · - · - · - Bebyggelse som forutsettes fjernet

Punktsymboler

- ↔ Avkjørsel - både inn og utkjøring

ILLUSTRASJONER

- c+70 kotehøyder

Basiskart: dato: FKB 4.0
 Basiskart: Kartgrunnlag: EUREP89 NTM Sone 9
 Kartgrunnlag: Høydegrunnlag: NN 1954
 Høydegrunnlag: Ekvivalens: 1m
 Ekvivalens: Målestokk: 1:2000 (A1)

0 20 40 60 80 100m
 Vertikalnivå 2: På grunnen overflate

Porsgrunn kommune

Detaljreguleringsplan for E18 Preståsen - Kjørholt


Plan-id: 841 Reguleringsbestemmelser som egen tekst

Rev.:	Dato:	Tekst:	Sign.:
-	-	-	-

Saksbehandling i flg. PBL §27-1	Dato	saksnr.	sign.:
Kunngjøring av oppstartet planarbeid:	19.11.2020	-	-
1. gangsbehandling i planutvalget:	-	-	-
Utlagt til offentlig ettersyn i tidsrommet:	-	-	-
2. gangsbehandling i planutvalget:	-	-	-
Bystyret:	-	-	-
Godkjent i KMD:	-	-	-
Kunngjøring:	-	-	-

Forslagsstiller: **NyeVeier** **EIFFAGE** GENIE CIVIL

Tegn: R09 Dato: 17.09.2021 Saksb. Fridrik Bergsteinsson

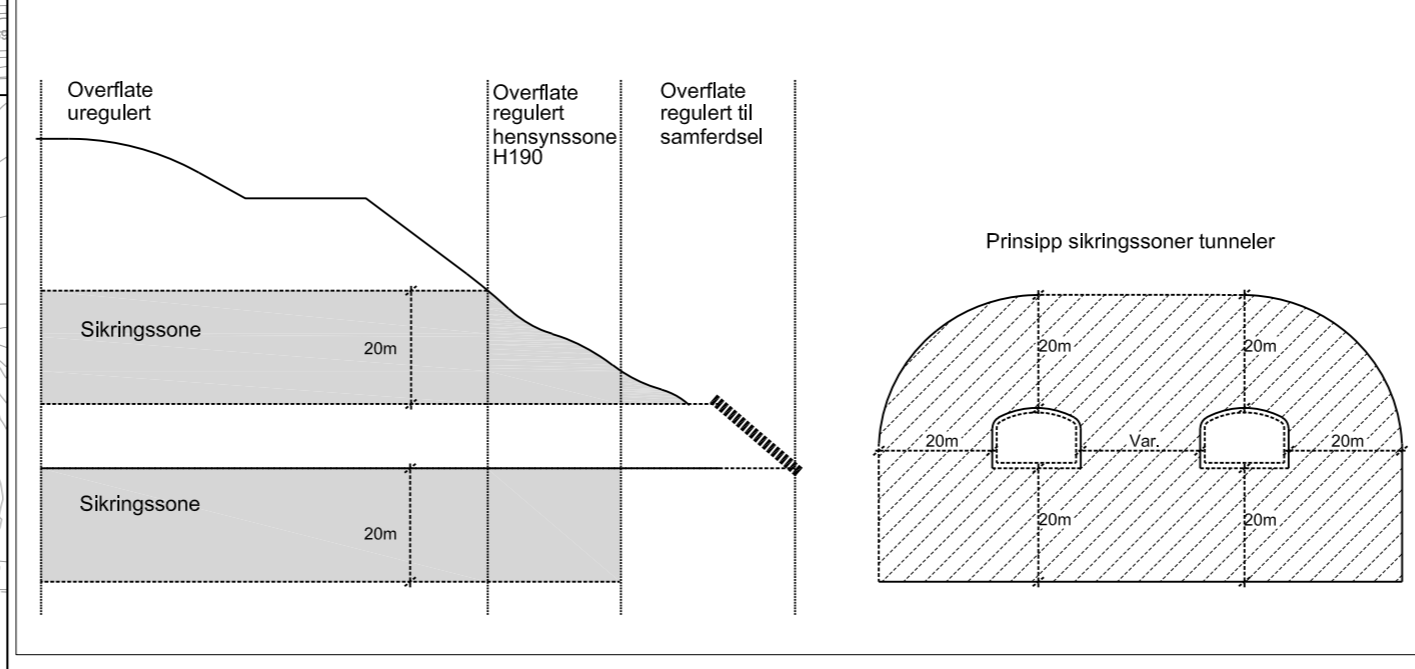

Y11194.00

Y11196.00

Y11198.00

Y11200.00

Y11202.00

Y11204.00

Y11206.00

Y11208.00

Y11092.00

Y11094.00

Y11096.00

Y11098.00

Y11100.00

Y11092.00

Y11094.00

Y11096.00

Y11098.00

Y11100.00