



PERSPEKTIVSKISSE


SOL/SKYGGEDIAGRAMMER:

23. juni kl. 07.00  
kl. 09.00  
kl. 12.00  
kl. 15.00  
kl. 18.00  
kl. 20.00

Vår-/høstjevndøgn 21. april/21. september kl. 09.00  
kl. 12.00  
kl. 15.00  
kl. 18.00

**BØRVE BØRCHSENIUS**  
Arkitektur siden 1889

Storgata 171 / 3915 Porsgrunn / 35 56 97 00 / [www.borveborchsenius.no](http://www.borveborchsenius.no)

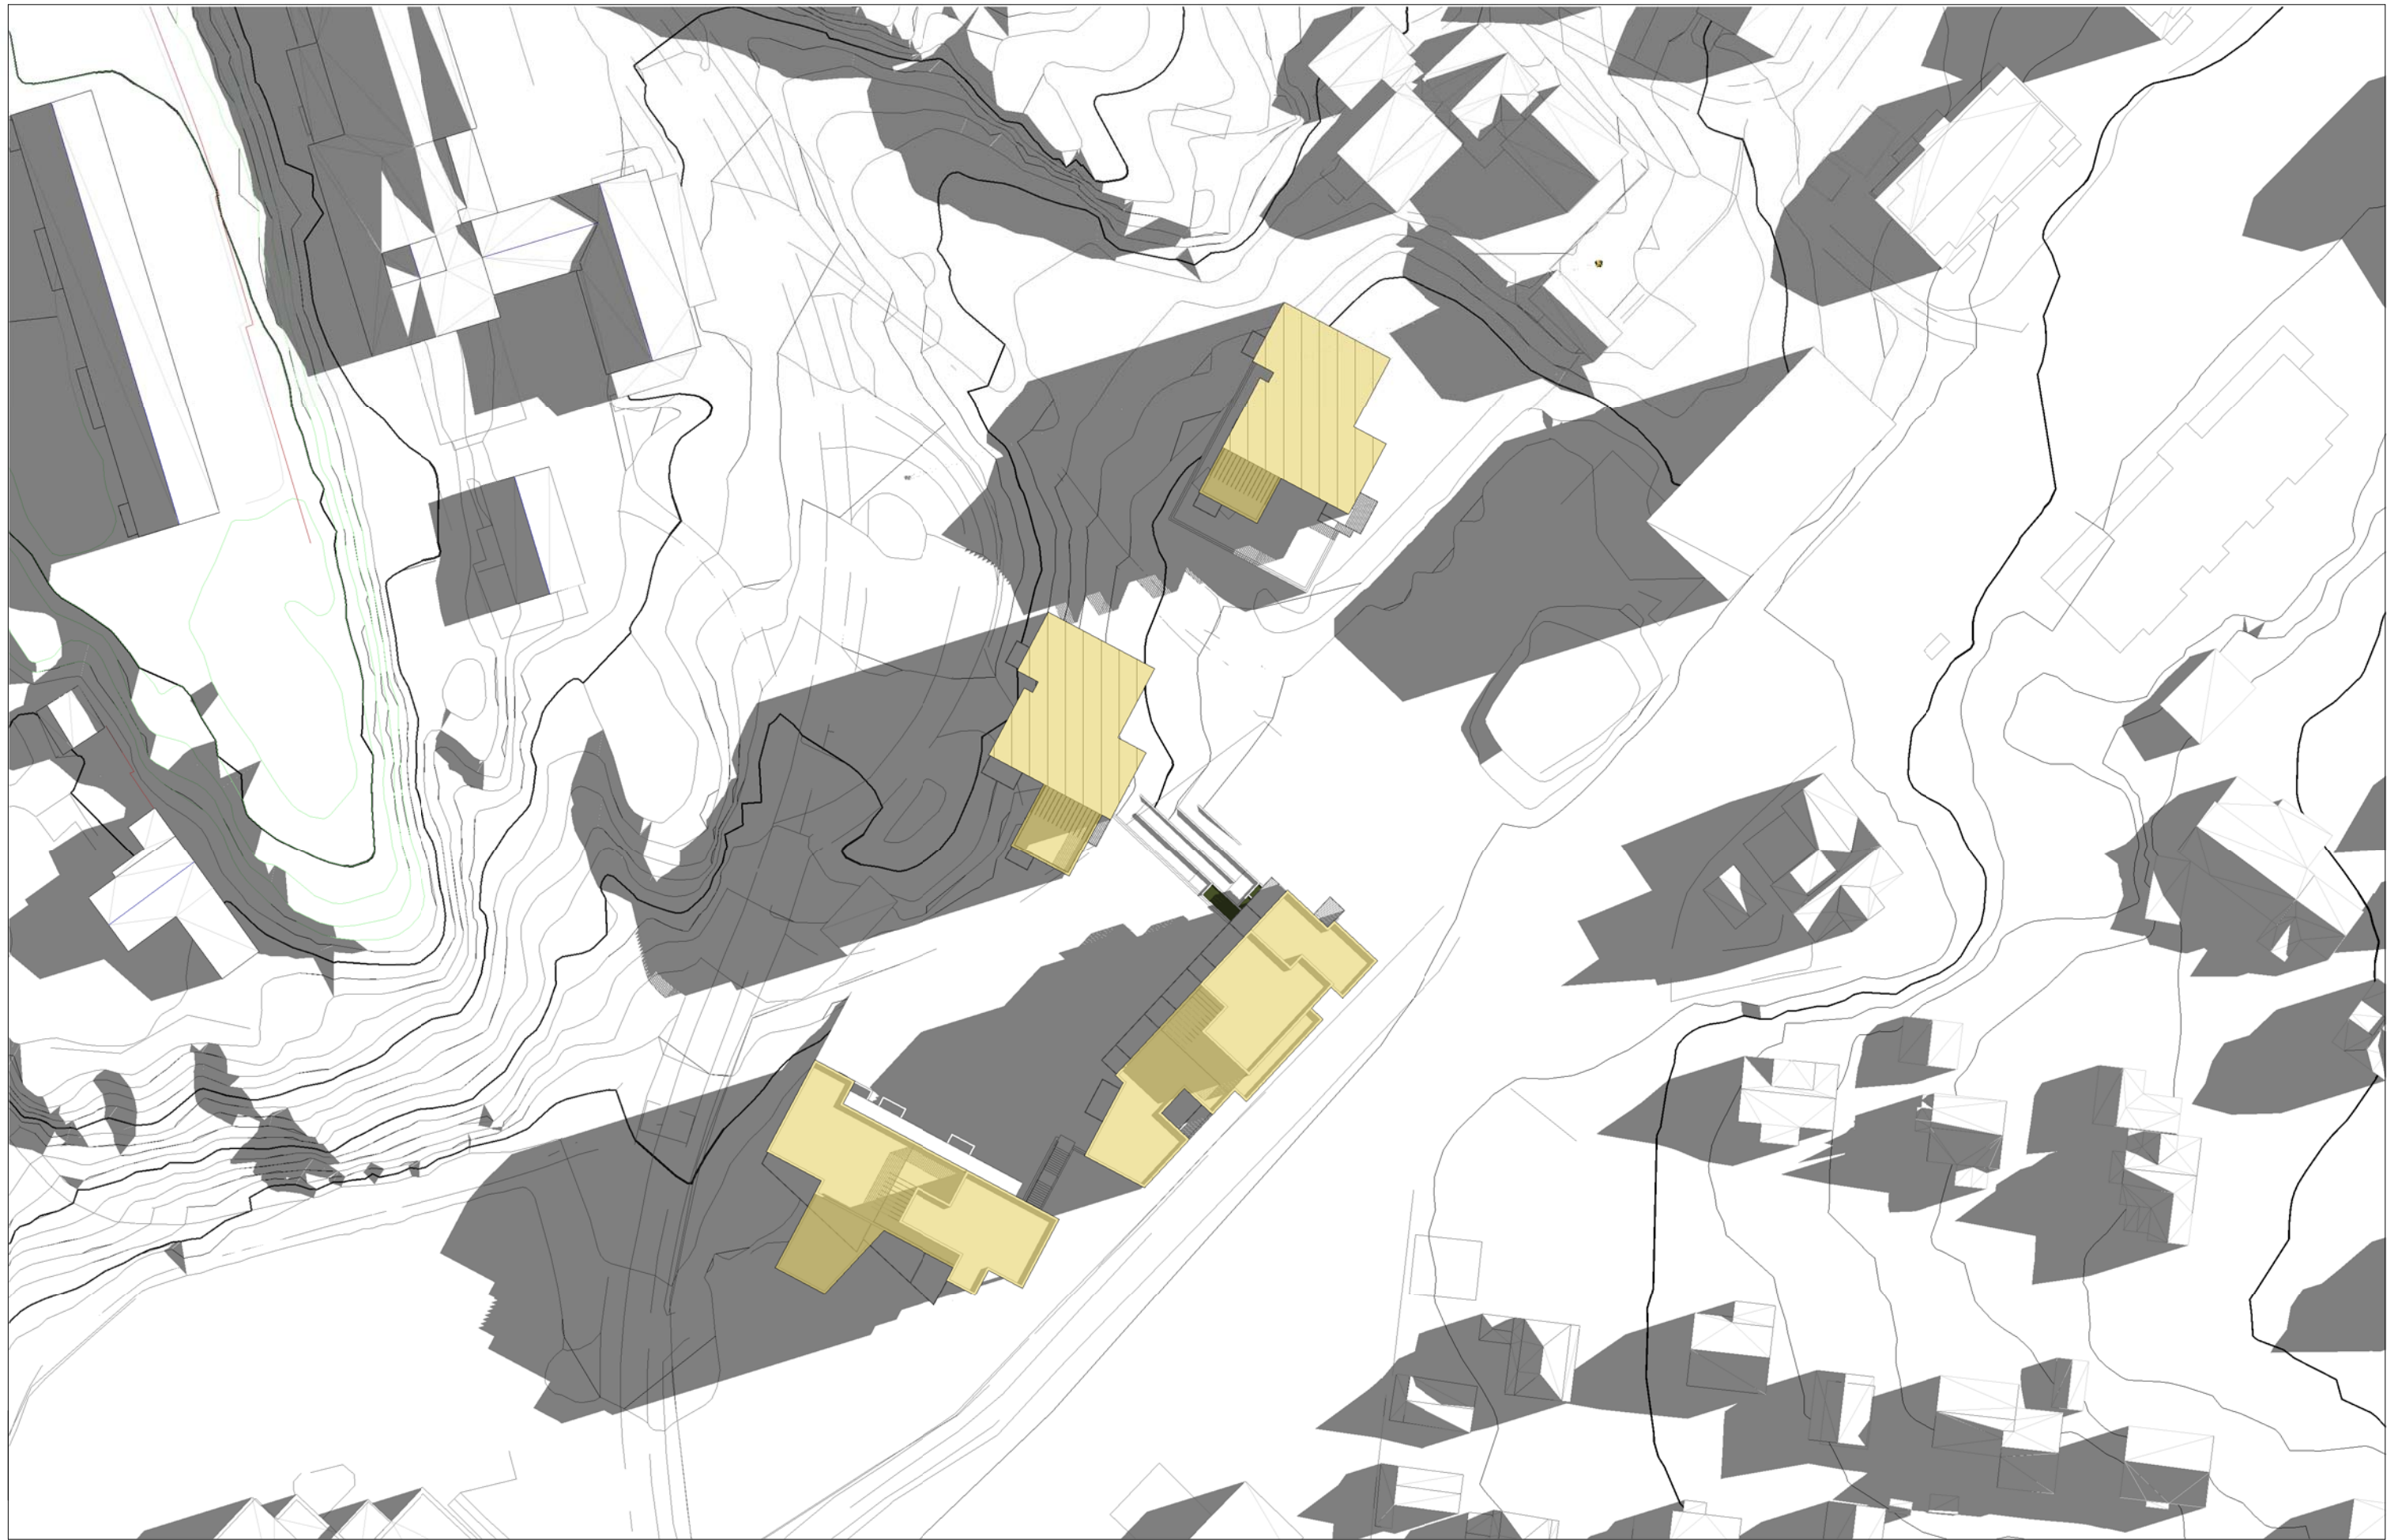

SKYGGER 2306 KL 0700 SOMMERTID

PANS VEG - MULIGHETSTUDIE - 1 : 750, 05/29/20


A700

J.nr.: 5361-00

**BØRVE BØRCHSENIUS**

Arkitektur siden 1889

Storgata 171 / 3915 Porsgrunn / 35 56 97 00 / [www.borveborchsenius.no](http://www.borveborchsenius.no)

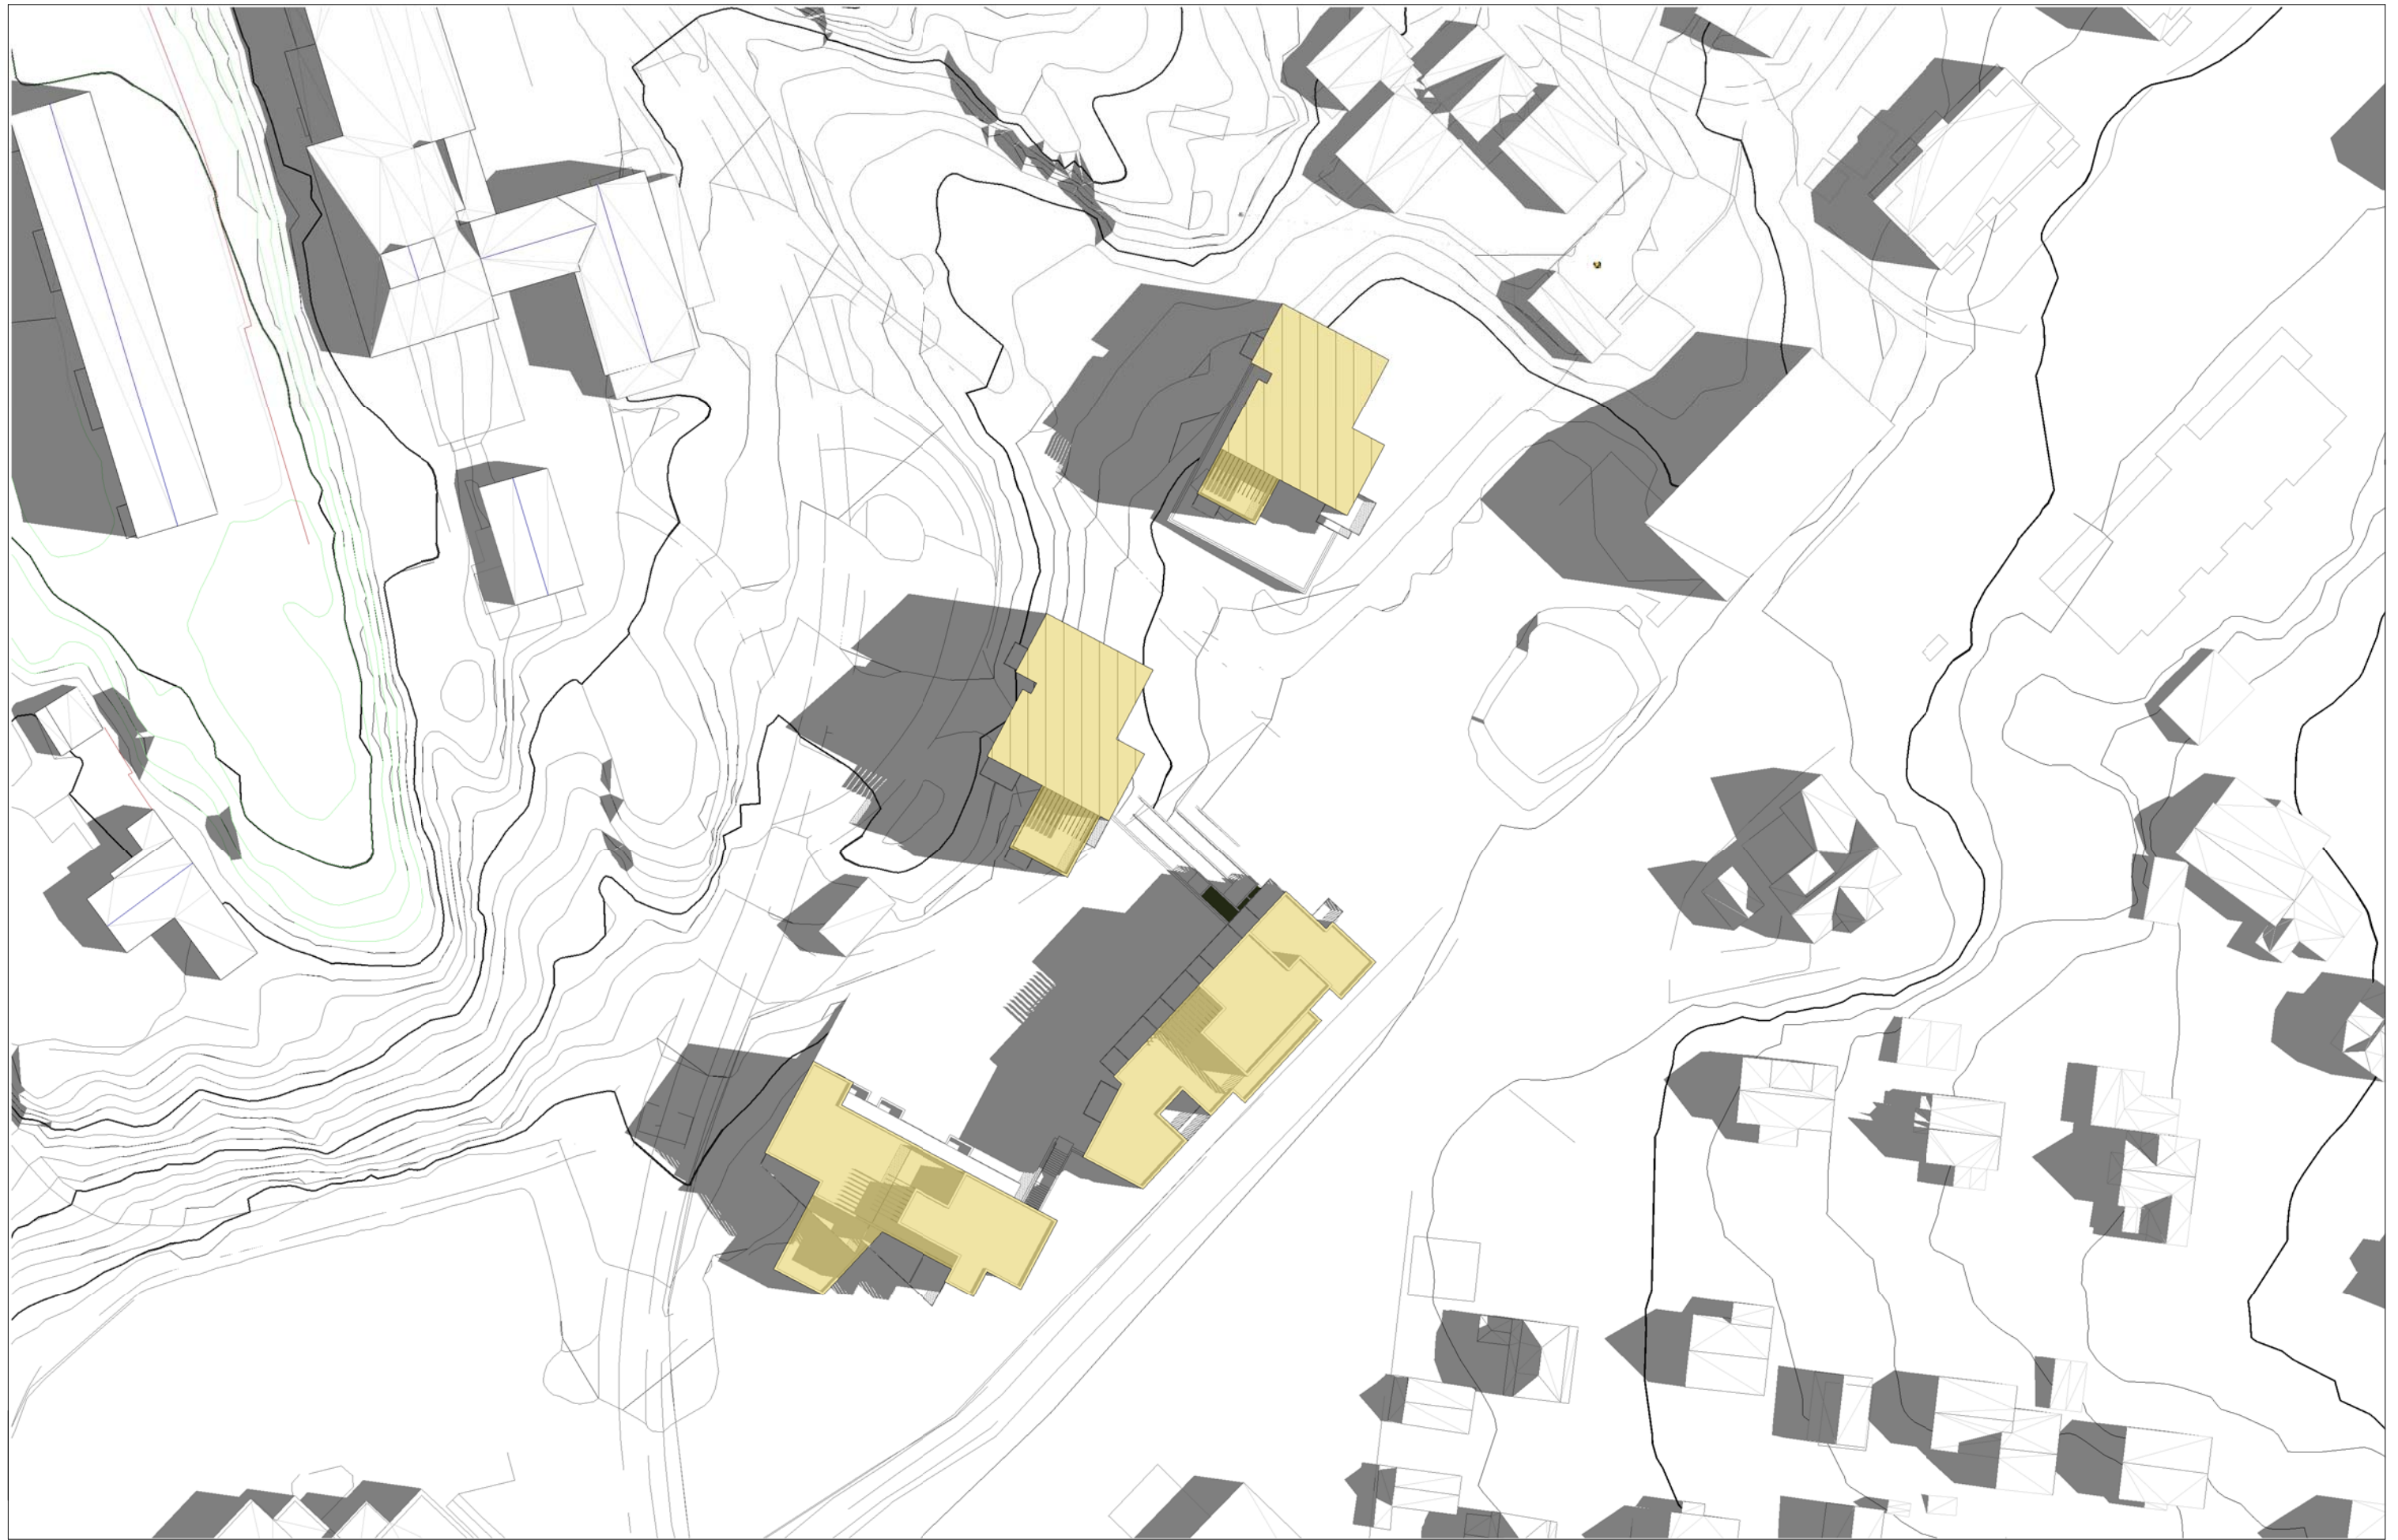

SKYGGER 2306 KL 0900 SOMMERTID

PANS VEG - MULIGHETSTUDIE - 1 : 750, 05/29/20

A701

J.nr.: 5361-00

**BØRVE BØRCHSENIUS**

Arkitektur siden 1889

Storgata 171 / 3915 Porsgrunn / 35 56 97 00 / [www.borveborchsenius.no](http://www.borveborchsenius.no)



SKYGGER 2306 KL 1200 SOMMERTID

PANS VEG - MULIGHETSTUDIE - 1 : 750, 05/29/20

A702 J.nr.: 5361-00

**BØRVE BØRCHSENIUS**

Arkitektur siden 1889

Storgata 171 / 3915 Porsgrunn / 35 56 97 00 / [www.borveborchsenius.no](http://www.borveborchsenius.no)



SKYGGER 2306 KL 1500 SOMMERTID

PANS VEG - MULIGHETSTUDIE - 1 : 750, 05/29/20


A703

J.nr.: 5361-00

**BØRVE BORCHSENIUS**

Arkitektur siden 1889

Storgata 171 / 3915 Porsgrunn / 35 56 97 00 / [www.borveborchsenius.no](http://www.borveborchsenius.no)

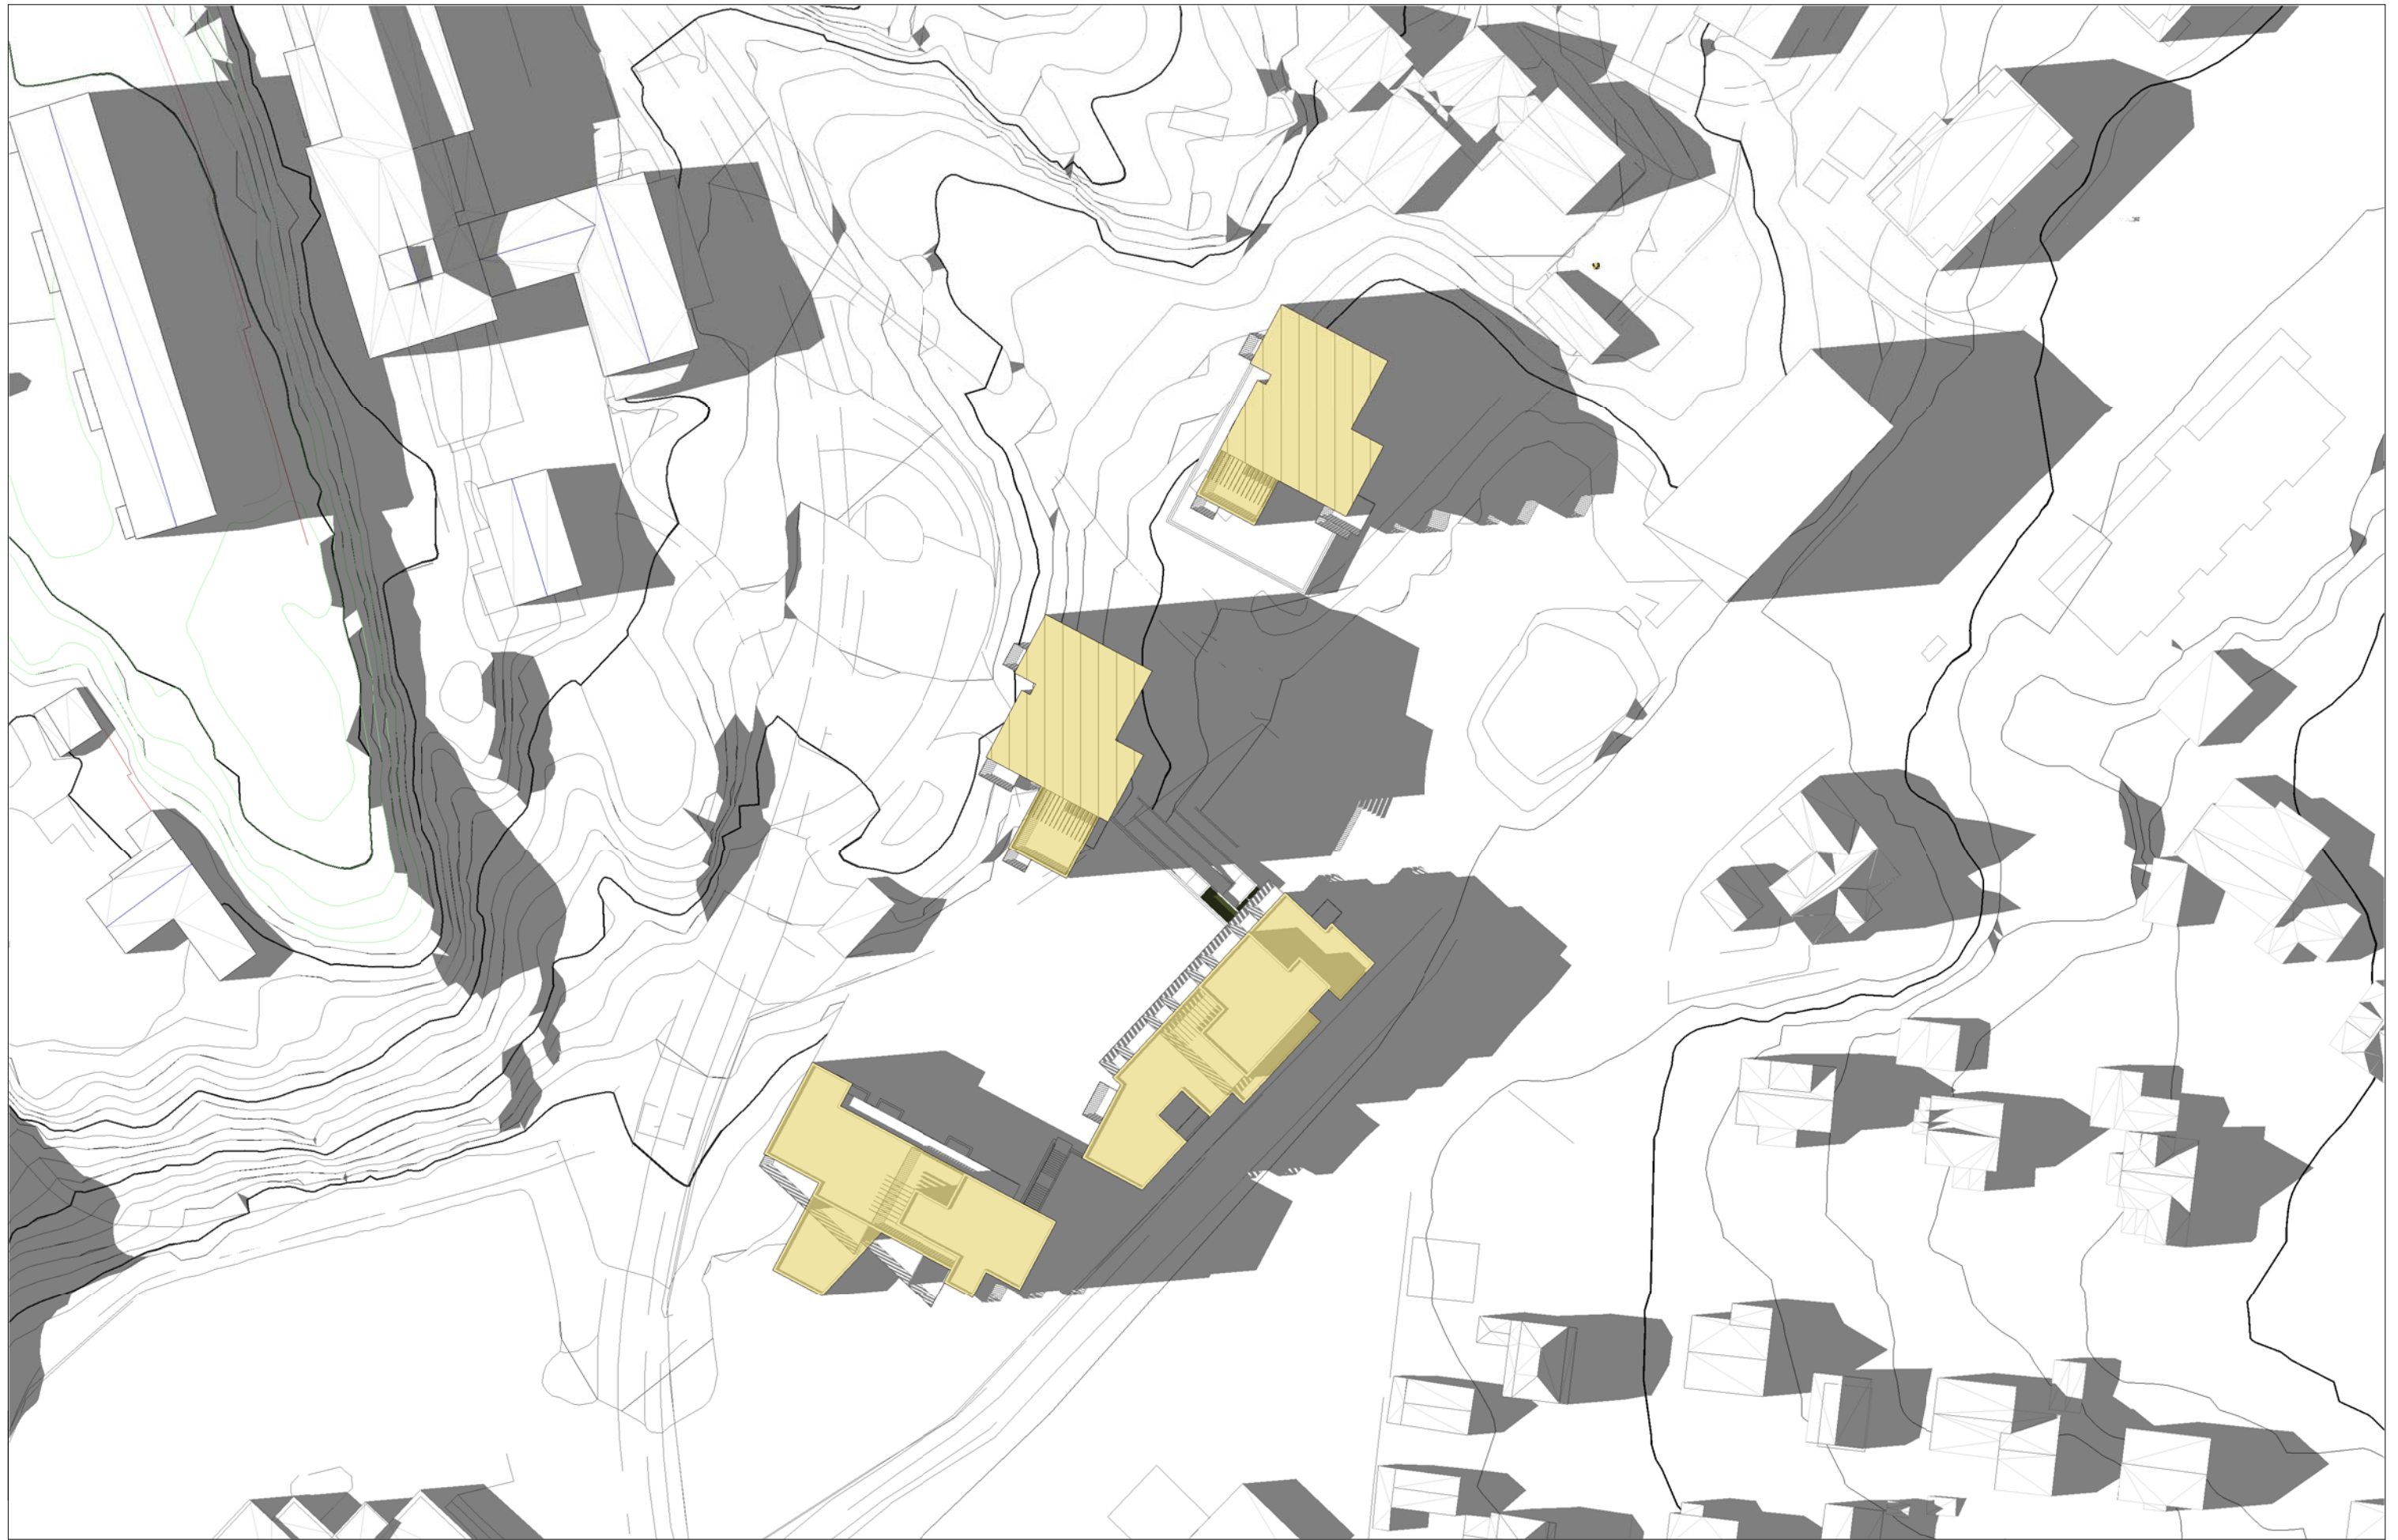

SKYGGER 2306 KL 1800 SOMMERTID

PANS VEG - MULIGHETSTUDIE - 1 : 750, 05/29/20


A704

J.nr.: 5361-00

**BØRVE BORCHSENIUS**

Arkitektur siden 1889

Storgata 171 / 3915 Porsgrunn / 35 56 97 00 / [www.borveborchsenius.no](http://www.borveborchsenius.no)

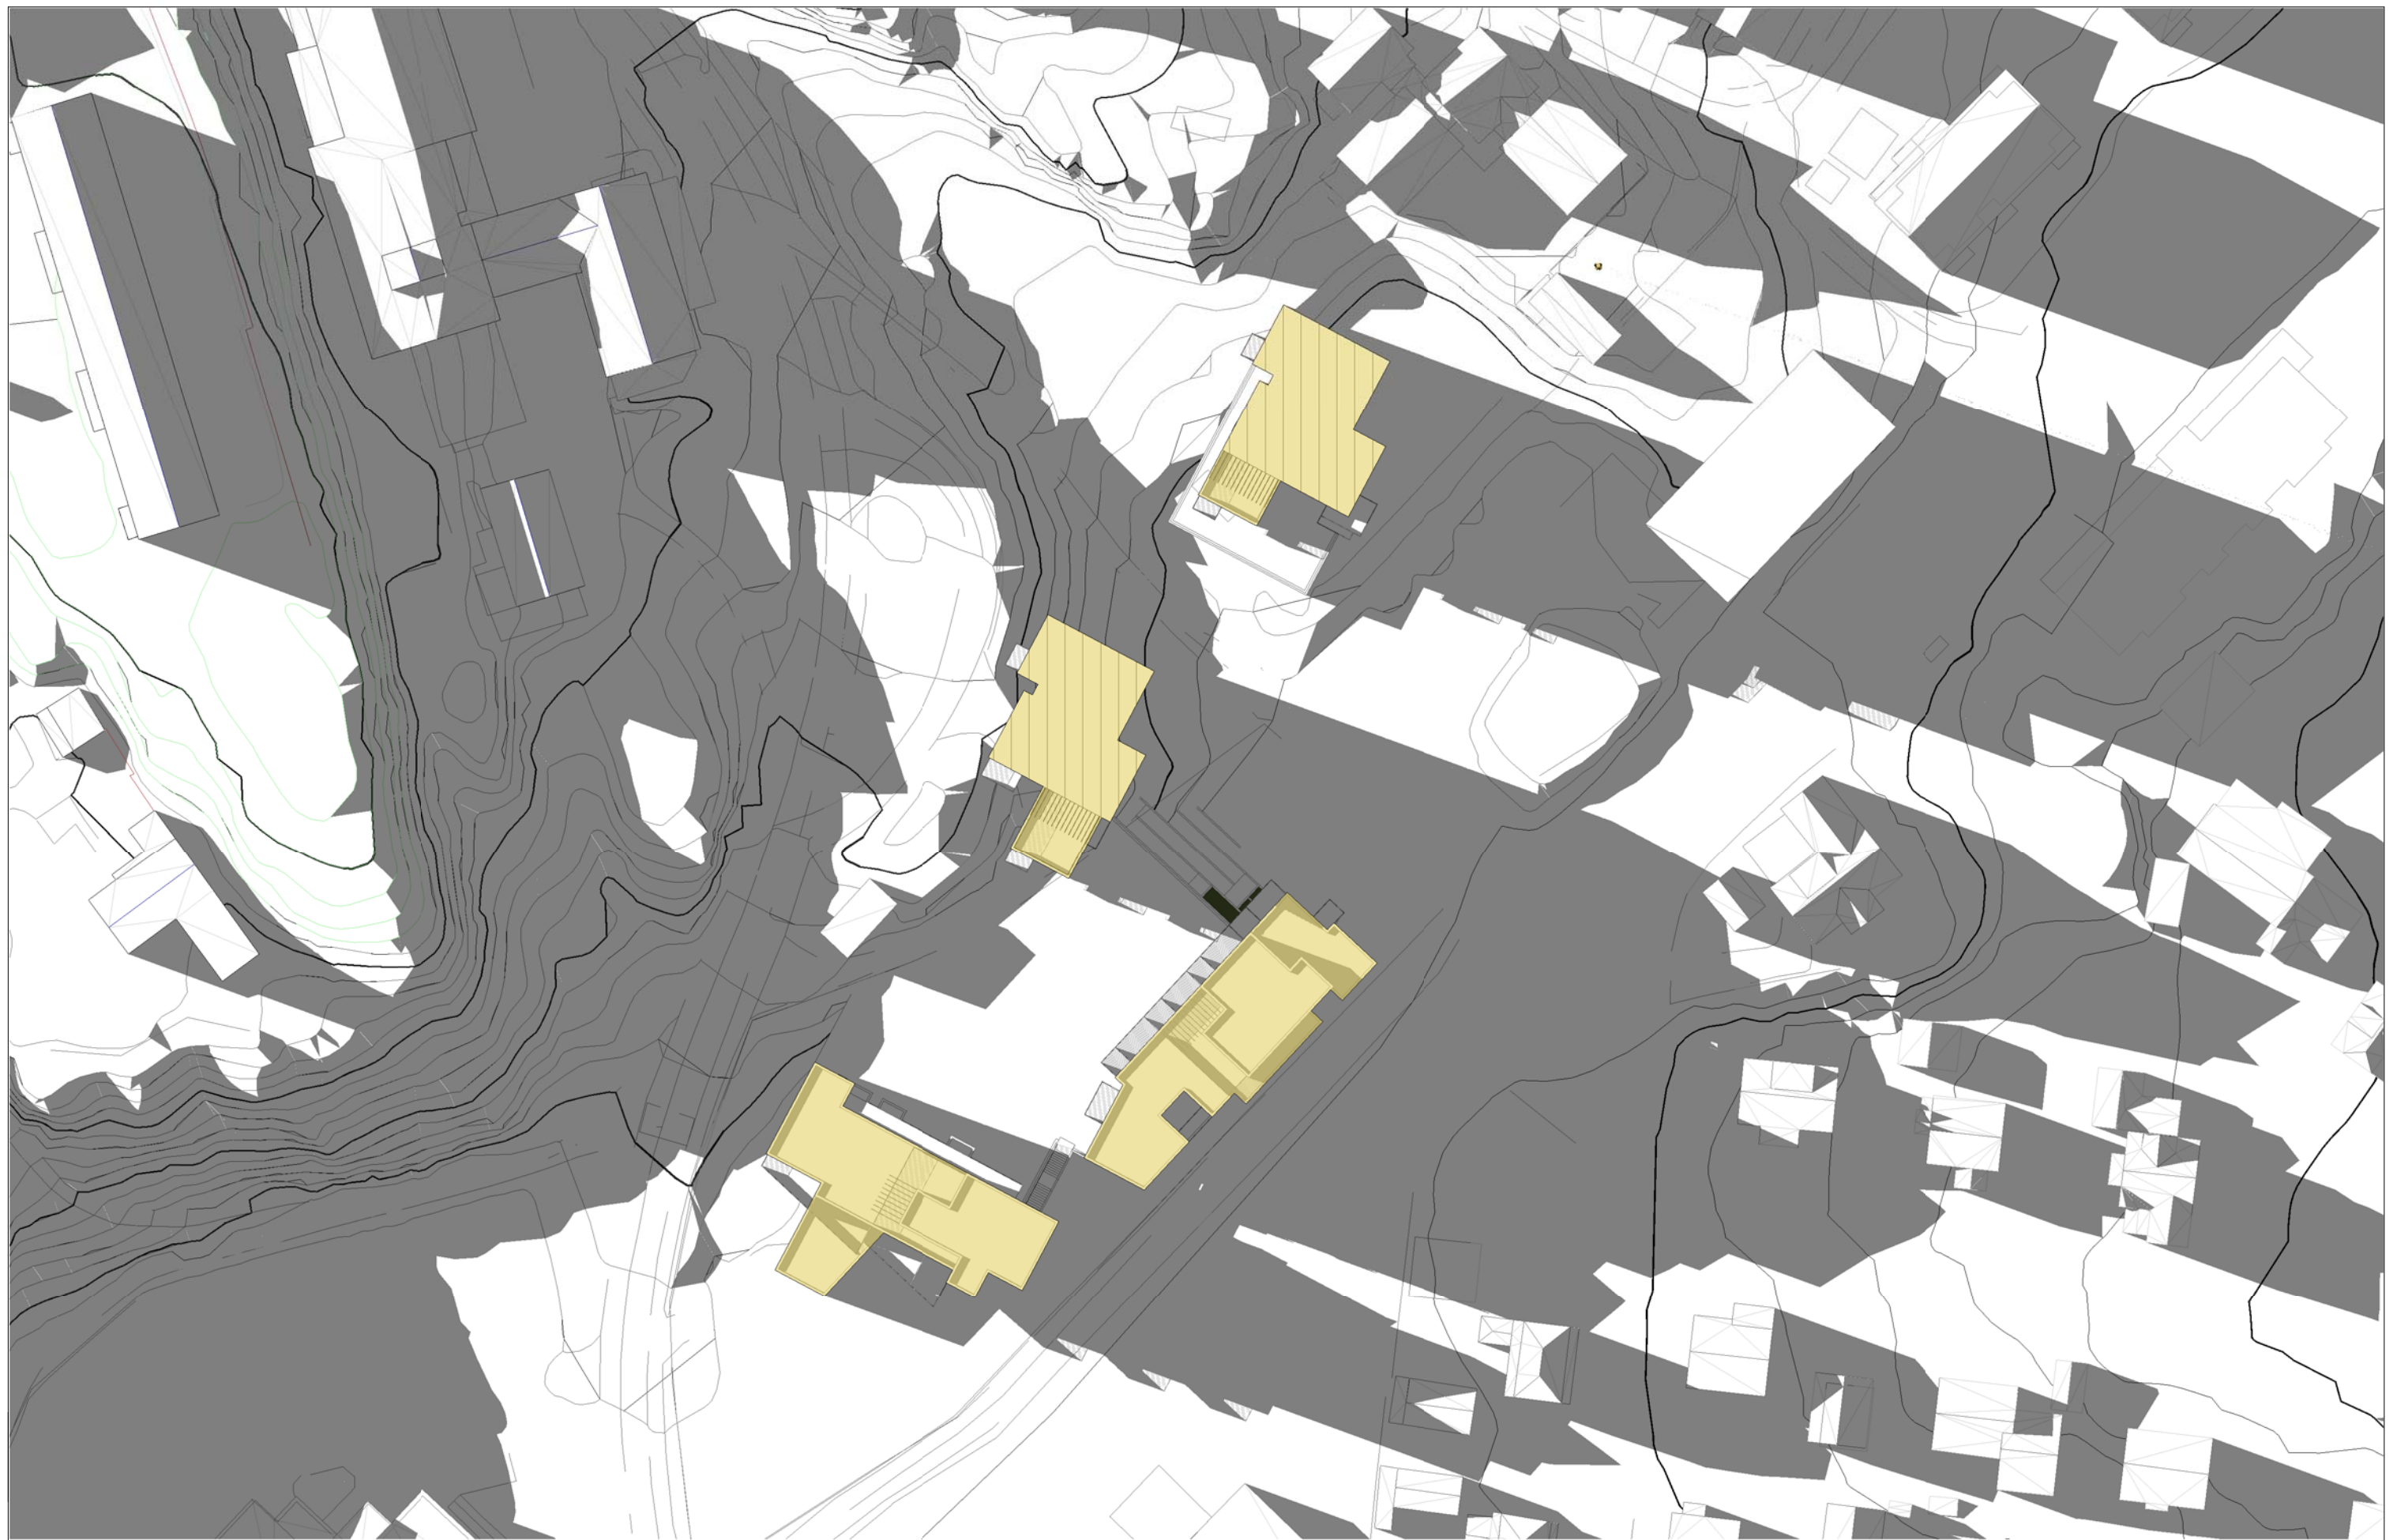

SKYGGER 2306 KL 2000 SOMMERTID

PANS VEG - MULIGHETSTUDIE - 1 : 750, 05/29/20

A705

J.nr.: 5361-00

**BØRVE BORCHSENIUS**

Arkitektur siden 1889

Storgata 171 / 3915 Porsgrunn / 35 56 97 00 / [www.borveborchsenius.no](http://www.borveborchsenius.no)



SKYGGER VÅR-/HØSTJEVNDØGN KL 0900 VINTERTID

PANS VEG - MULIGHETSTUDIE - 1 : 750, 05/29/20

A707

J.nr.: 5361-00

**BØRVE BORCHSENIUS**

Arkitektur siden 1889

Storgata 171 / 3915 Porsgrunn / 35 56 97 00 / [www.borveborchsenius.no](http://www.borveborchsenius.no)





# SKYGGER VÅR-/HØSTJEVNDØGN KL1200 VINTERTID

PANS VEG - MULIGHETSTUDIE - 1 : 750, 05/29/20

A708 J.nr.: 5361-00

**BØRVE BORCHSENIUS**

Arkitektur siden 1889

Storgata 171 / 3915 Porsgrunn / 35 56 97 00 / [www.borveborchsenius.no](http://www.borveborchsenius.no)



SKYGGER VÅR-/HØSTJEVNDØGN KL 1500 VINTERTID

PANS VEG - MULIGHETSTUDIE - 1 : 750, 05/29/20


A709

J.nr.: 5361-00

**BØRVE BORCHSENIUS**

Arkitektur siden 1889

Storgata 171 / 3915 Porsgrunn / 35 56 97 00 / [www.borveborchsenius.no](http://www.borveborchsenius.no)

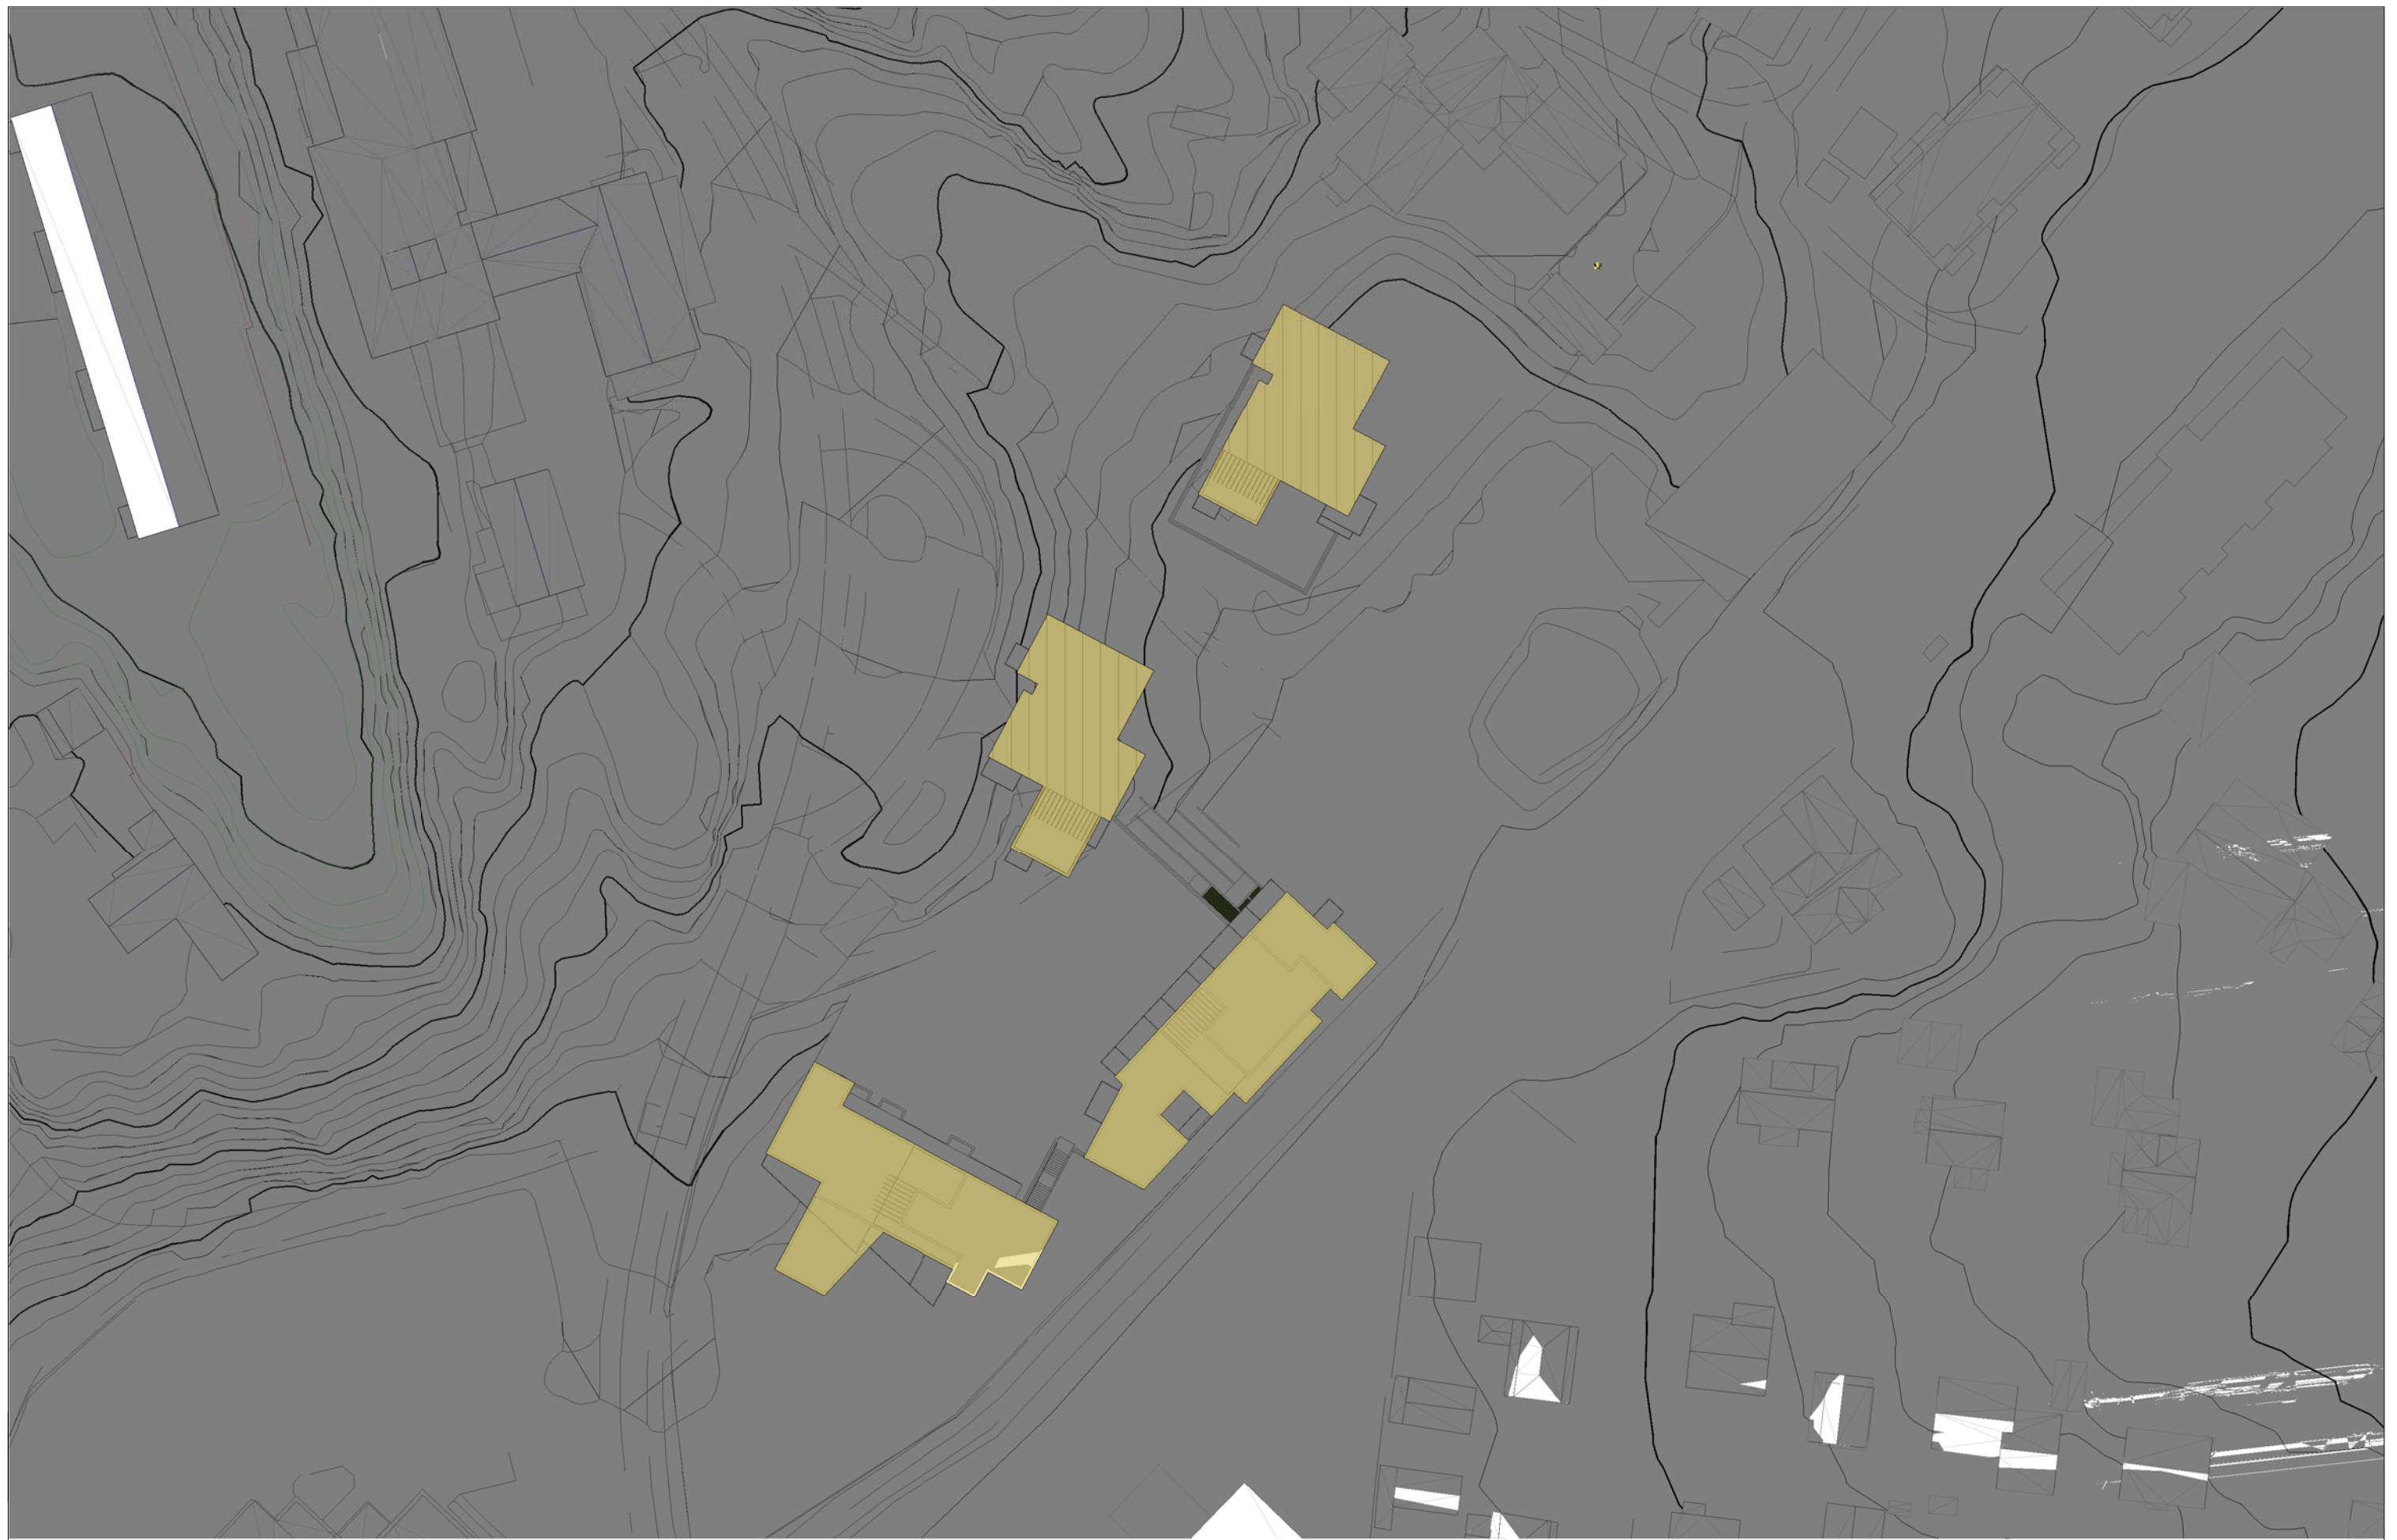

SKYGGER VÅR-/HØSTJEVNDØGN KL 1800 VINTERTID

PANS VEG - MULIGHETSTUDIE - 1 : 750, 05/29/20

A710 J.nr.: 5361-00

**BØRVE BORCHSENIUS**

Arkitektur siden 1889

Storgata 171 / 3915 Porsgrunn / 35 56 97 00 / [www.borveborchsenius.no](http://www.borveborchsenius.no)