


TEGNFORKLARING
PBL § 25 REGULERINGSFORMÅL

- | | |
|---|--|
| BYGGEOMRÅDER (PBL §25, 1. ledd nr. 1) | FORNYLSESOMRÅDER (PBL §25, 1. ledd nr. 8) |
| Bolig | KOMBINERTE FORMÅL (PBL §25, 2. ledd) |
| Forretning | Bolig/Kontor |
| Industri | Forretning/Kontor/Industri |
| LANDBRUKSOMRÅDER (PBL §25, 1. ledd nr. 2) | Kontor/Industri |
| Landbruksområde | LINJESYMBOLER |
| OFFENTLIGE TRAFIKKOMRÅDER (PBL §25, 1. ledd nr. 3) | A RibPåskrift |
| Kjøreveg | — Planens begrensning |
| Annen veggrunn | — Formålgrense |
| Gang-/sykkelveg | - - - Grense for restriksjonsområde |
| Parkeringsplass | - - - Grense for bevaringsområde |
| Bussholdeplass | - - - Byggegrense |
| Jembane | - - - Bebyggelse som forutsettes fjernet |
| FRIOMRÅDER (PBL §25, 1. ledd nr. 4) | - - - Frisiktlinje i vegkryss |
| Offentlig friområde | - - - Regulert fotgjengerfelt |
| FAREOMRÅDER (PBL §25, 1. ledd nr. 5) | - - - Regulert støyskjerm |
| SPESIALOMRÅDER (PBL §25, 1. ledd nr. 6) | Stenging av avkjørsel |
| Parkbelte industriområde | ← Avkjørsel |
| Friluftsområde | - - - Tunnel/Kulvert |
| Kommunalteknisk virksomhet (PST) | ••••• Regulert sti |
| Frisiktsone ved veg | |
| Naturvernområde | |
| Bevaring av bygninger og anlegg | |
| FELLESOMRÅDER (PBL §25, 1. ledd nr. 7) | |
| Felles avkjørsel | |

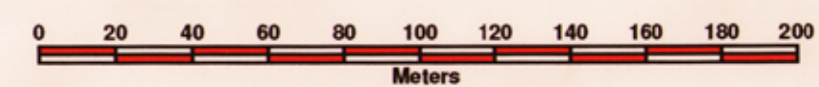

Revisjon	Dato	Saksnr.	Signatur
Revidert i ht. Bystyrets vedtak 12.03.2009	03.04.2009	12/09	
REGULERINGSPLAN MOHEIM			Målestokk: 1:2000
INDUSTRI & FORRETNINGSOMRÅDE			Kartblad: Forlagstiller: 17.10.2008
Kunngjøring av oppstart av arbeidet	Dato: 14.12.2006	Saksnr.:	Signatur
1. gangs behandling i det faste utvalget for plansaker	13.11.2008	78/08	
Offentlig høring	12.12.08-18.01.09		
2. gangs behandling i det faste utvalget for plansaker	24.02.2009	18/09	
Bystyrets vedtak	12.03.2009	12/09	