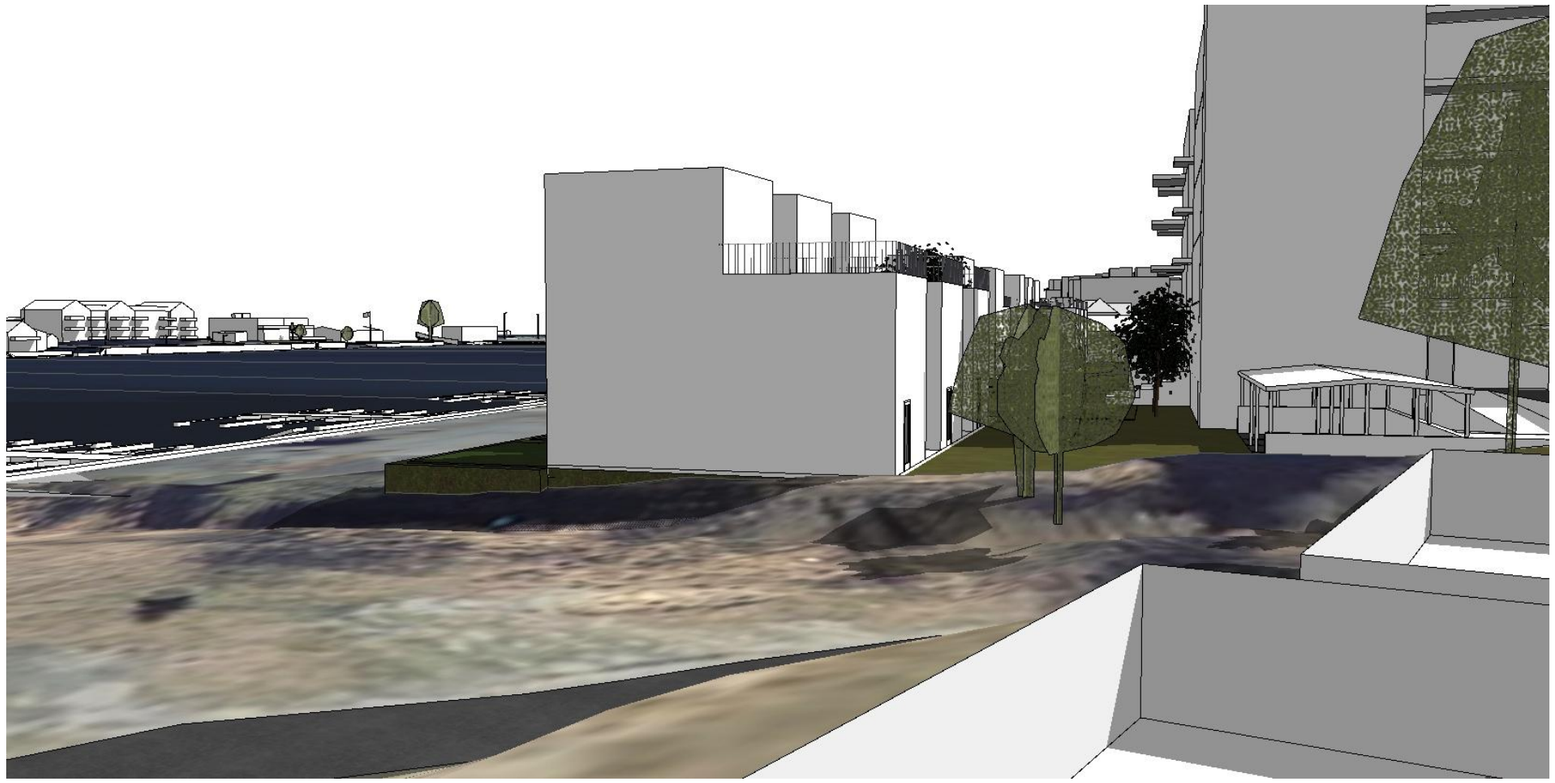

Utsikt Elvegata 14B

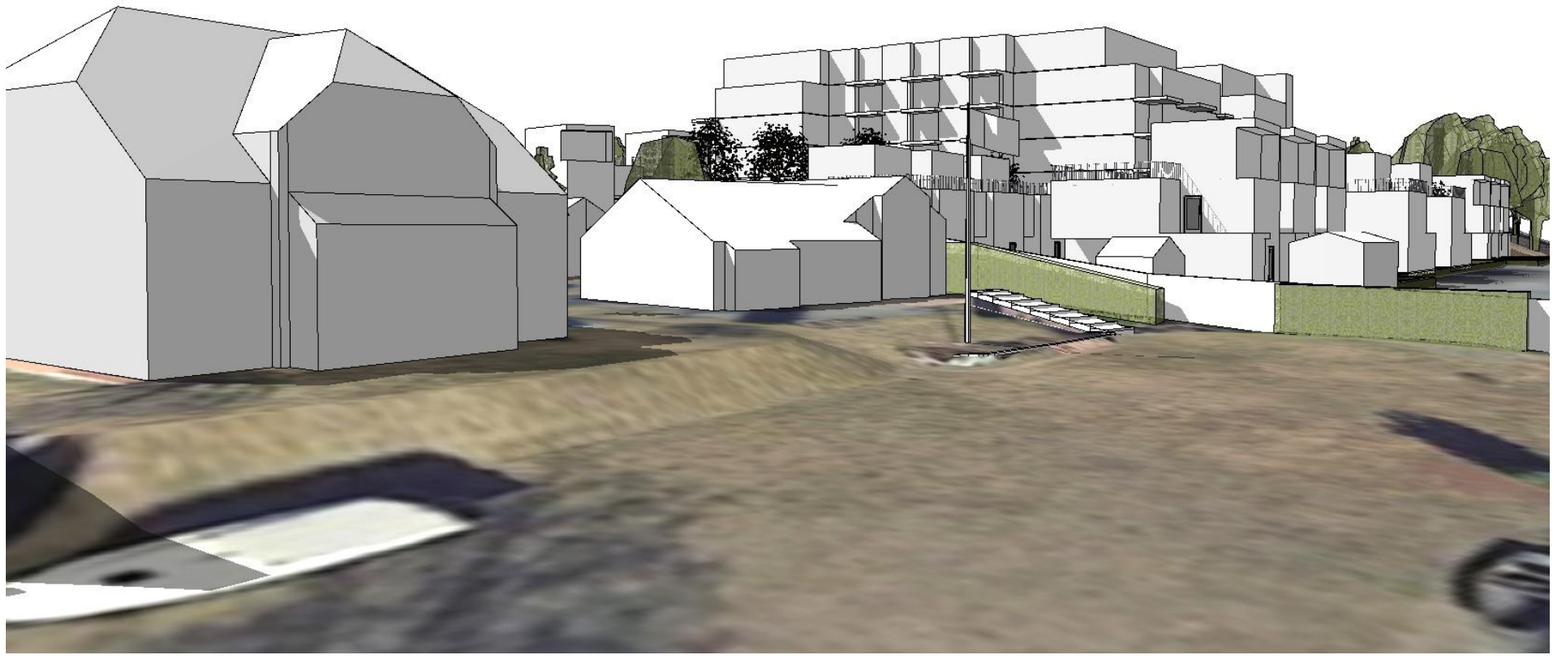

Utsikt Elvegata 30

Tegningsnr.	Revisjon nr.
A72-109	

Type tegning
P17 og 18

Rev	Nr	Beskrivelse	Dato	Sign	Kontr
		Detaljregulering	101023	DF	SLO

Prosjekteringsgruppen

ARK : Feste Sør AS

LARK :

RIE :

RIV :

RIV :

FESTE LANDSKAP • ARKITEKTUR

FESTE SØR AS
PB 120
3901 PORSGRUNN
sor@feste.no
+ 47 35 93 02 10

Fase
Detaljregulering

Tiltakshaver
Elvegata Utvikling AS

Prosjekt
Elvegata Elvesiden
Elvegata
3919 Porsgrunn

Godkjent

Kontroll prosjekt.

Sign. | Kontroll

Filnavn
M26 .pln

Dato
07.12.22

Målestokk
1:231,280, 1:231,085

Kontroll utførende

Sign. | Kontroll

Gnr./Bnr./Festenr.:
121/1743 +

Prosjektnr.: **14084**

Tegningsnr.: **A72-109**

Prosjektnr. for prosjekterende/lev.

Type tegning:
P17 og 18