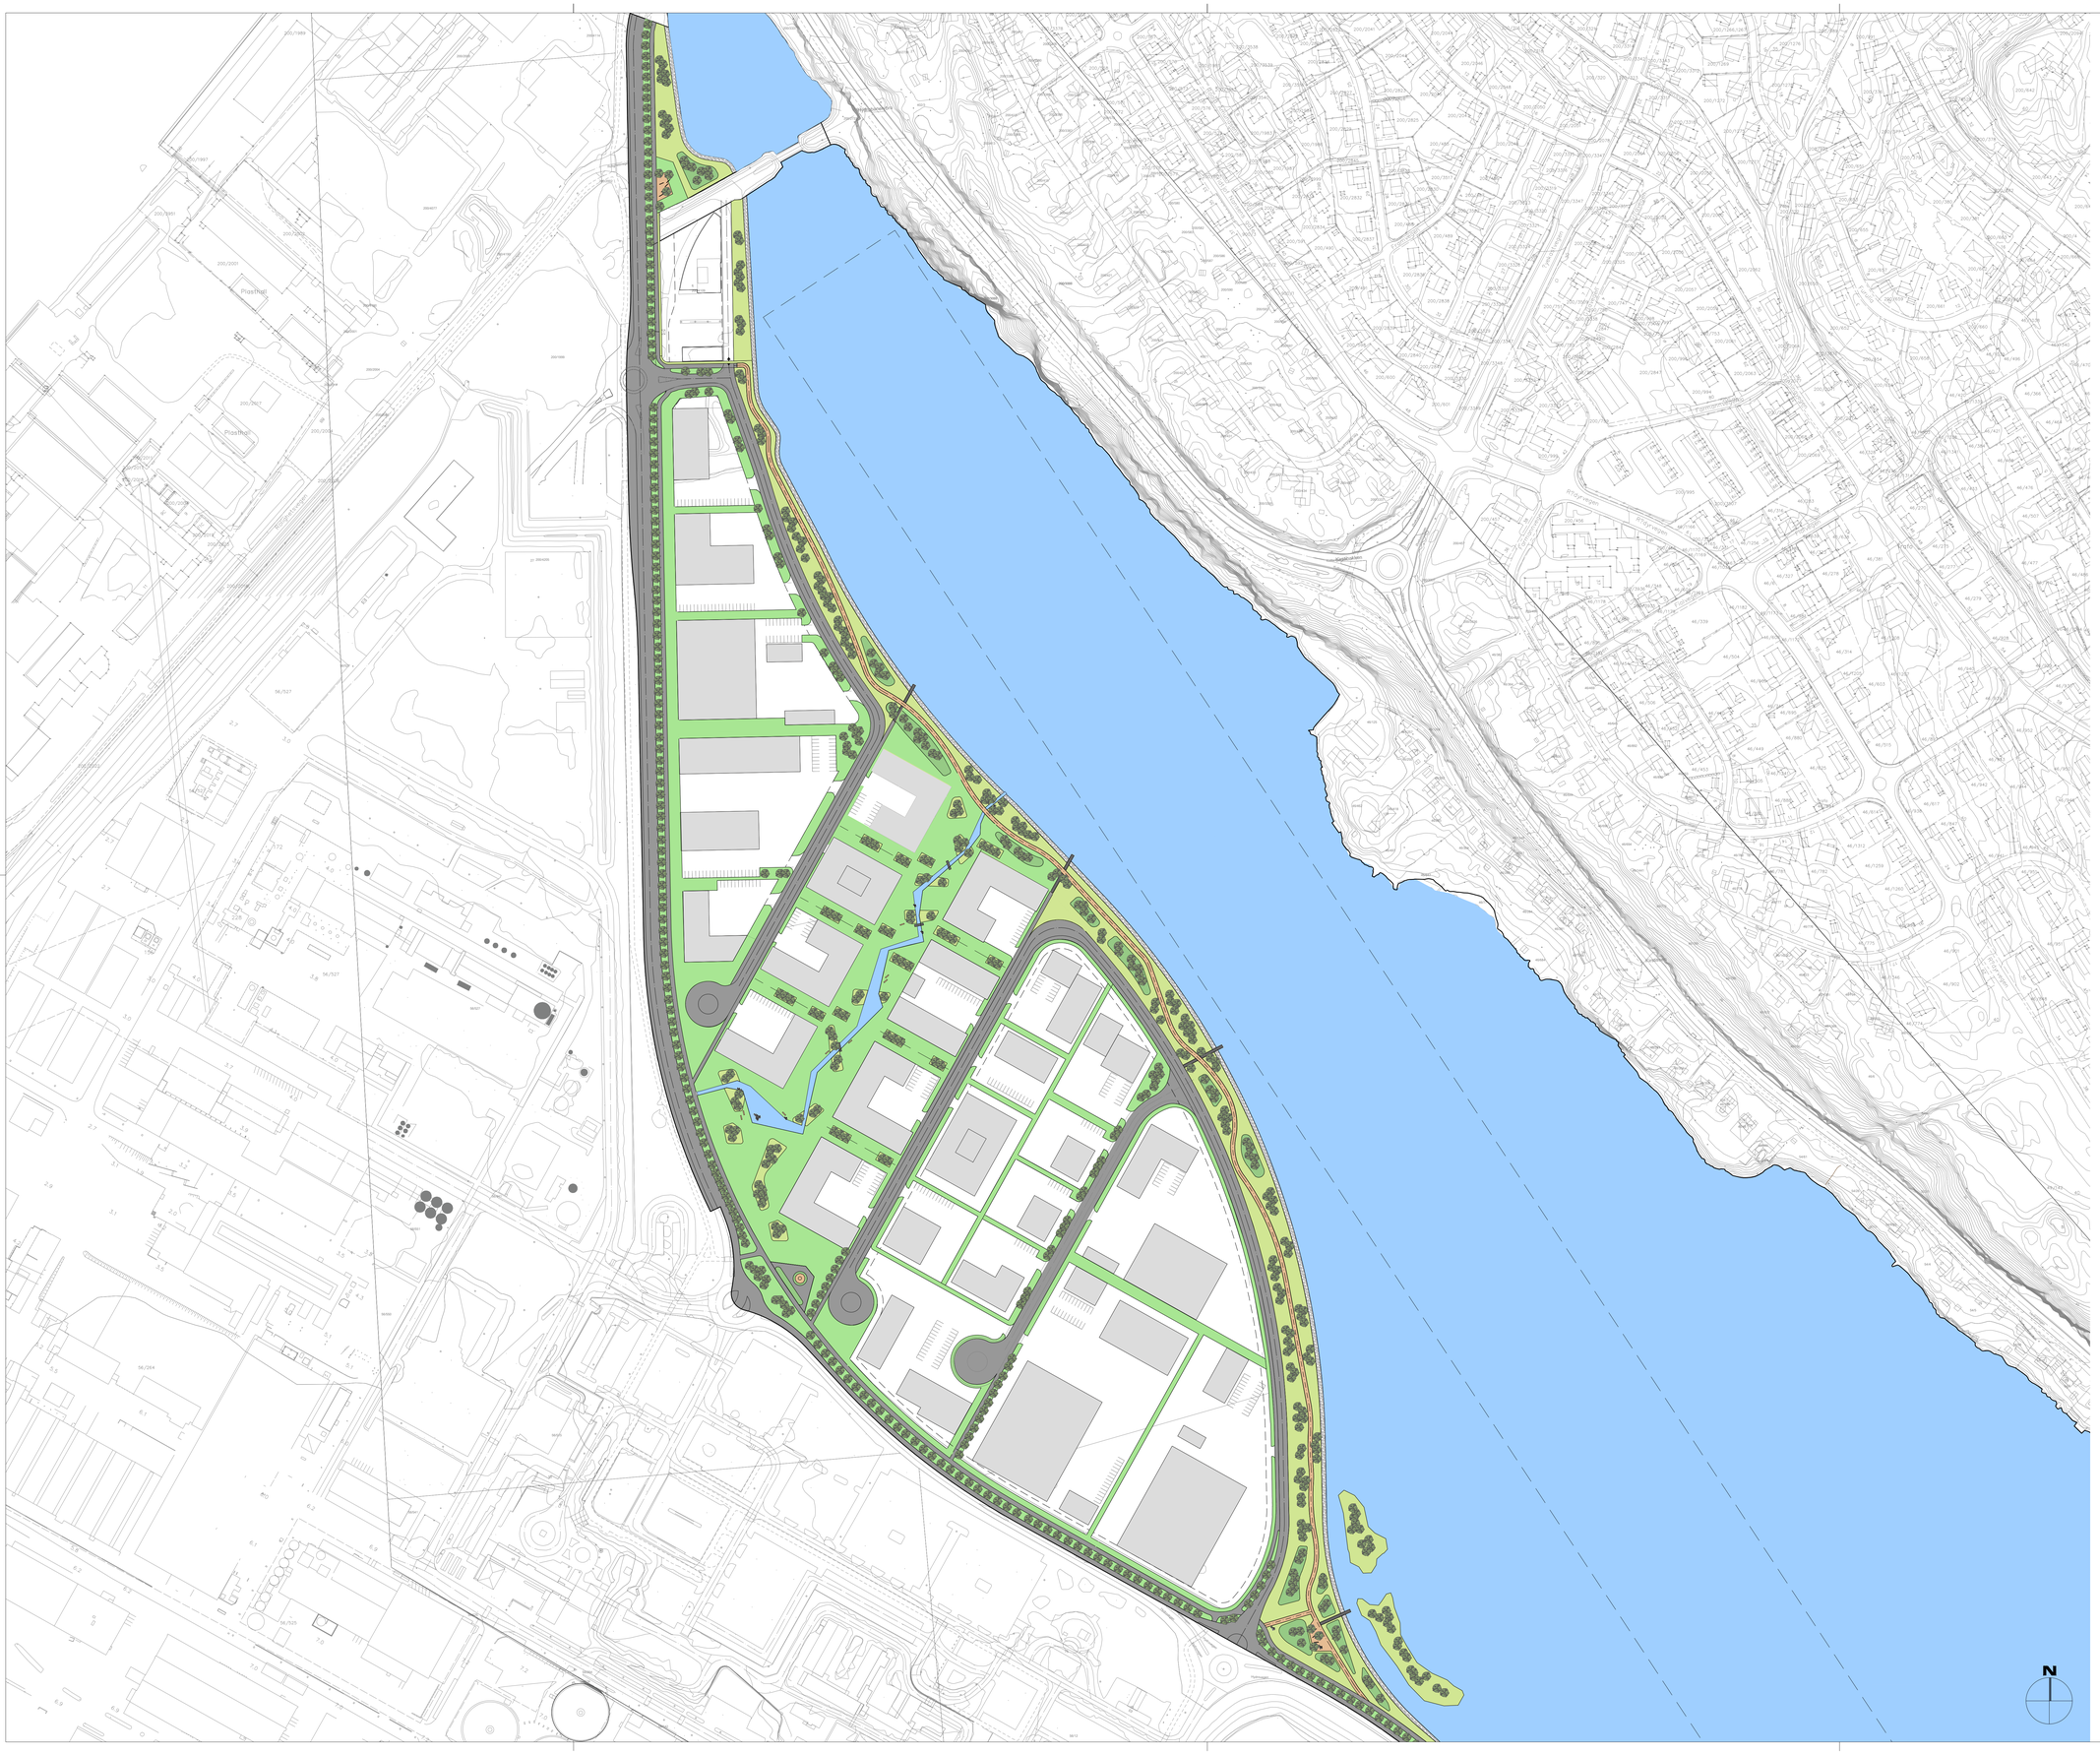

TEGNFORKLARING

- VANN
- ENG/UKLIPT GRAS
- GRAS
- BUSKER
- GRUS
- ASFALT
- TREDEKKER
- STEINFYLLING
- TRÆR

Merknad

Rev.	Dato	Revisjonen gjelder	Tegn.	Kontr.
..	..	..	..	..

Oppdragsgiver Navn Adresse	Fase Detaljregulering
Prosjektnavn Detaljregulering Gunneklev	Prosjektnr. 2380
Tegningsnavn Illustrasjonsplan	Målestokk 1:1500 / A0
	Dato 14.02.2022
	Tegn. HB
	Kontr. MN
Koordinat- og høydesystem	
Tegn.nr. L_201	Rev. ..

GULLIK
GULLIKSEN
LANDSKAPSARKITEKTER

+47 47 77 04 00
firmapost@gullikgulliksen.no

Rosenborggata 19A
0365 Oslo

Nordre Folkeredd 13
3241 Sandefjord

gullikgulliksen.no

Utskrift: Gullik Gulliksen AS (Heidi), 13.02.2022, t:\2380 heretya industripark - konsekvensutredning\01 tegninger\2380_plan planomr.ldet.dwg