



Deres referanse:

Vår referanse:

Arkivkode:

Dato:

Saksbehandler:

1392

1392

25.10.2022

Herman Sal

FORSKRIFT OFFENLIGE SKILTER OG OPPMERKING

Område - Gatenavn

Parsell 2 stridsklev ring 30 sone

Beskrivelse av skiltplan

Det er behov for at den siste parsellen av Stridsklev ring blir 30 km sone av hensyn til den nye bebyggelsen

Merknader:

Erstatter vedstakk K-1278

Erstatter også to 362.3-skilt i Flintvegen.

Skilt- og Oppmerkningstabell:

Se vedlegg

Berørte vedtak:

Type	Link
Gjeldende K-vedtak	K-1278

PLASSERING: Som vist i skiltplan for området datert:

25.10.2022

Paragraf:

Skiltforskriftenes § 26. Myndighet for fartsgrenser, § 28. nr 2 - Trafikkregulerende skilt og § 29 - Andre offentlige skilt og § 30 - vegoppmerking.

VEDTAKET GJELDER FRA: Skiltene er satt opp og avdekket eller oppmerking er ferdigstilt.


Porsgrunn kommune, Kommunalteknikk den:

25.10.2022

Ansvarlig

Herman Sal

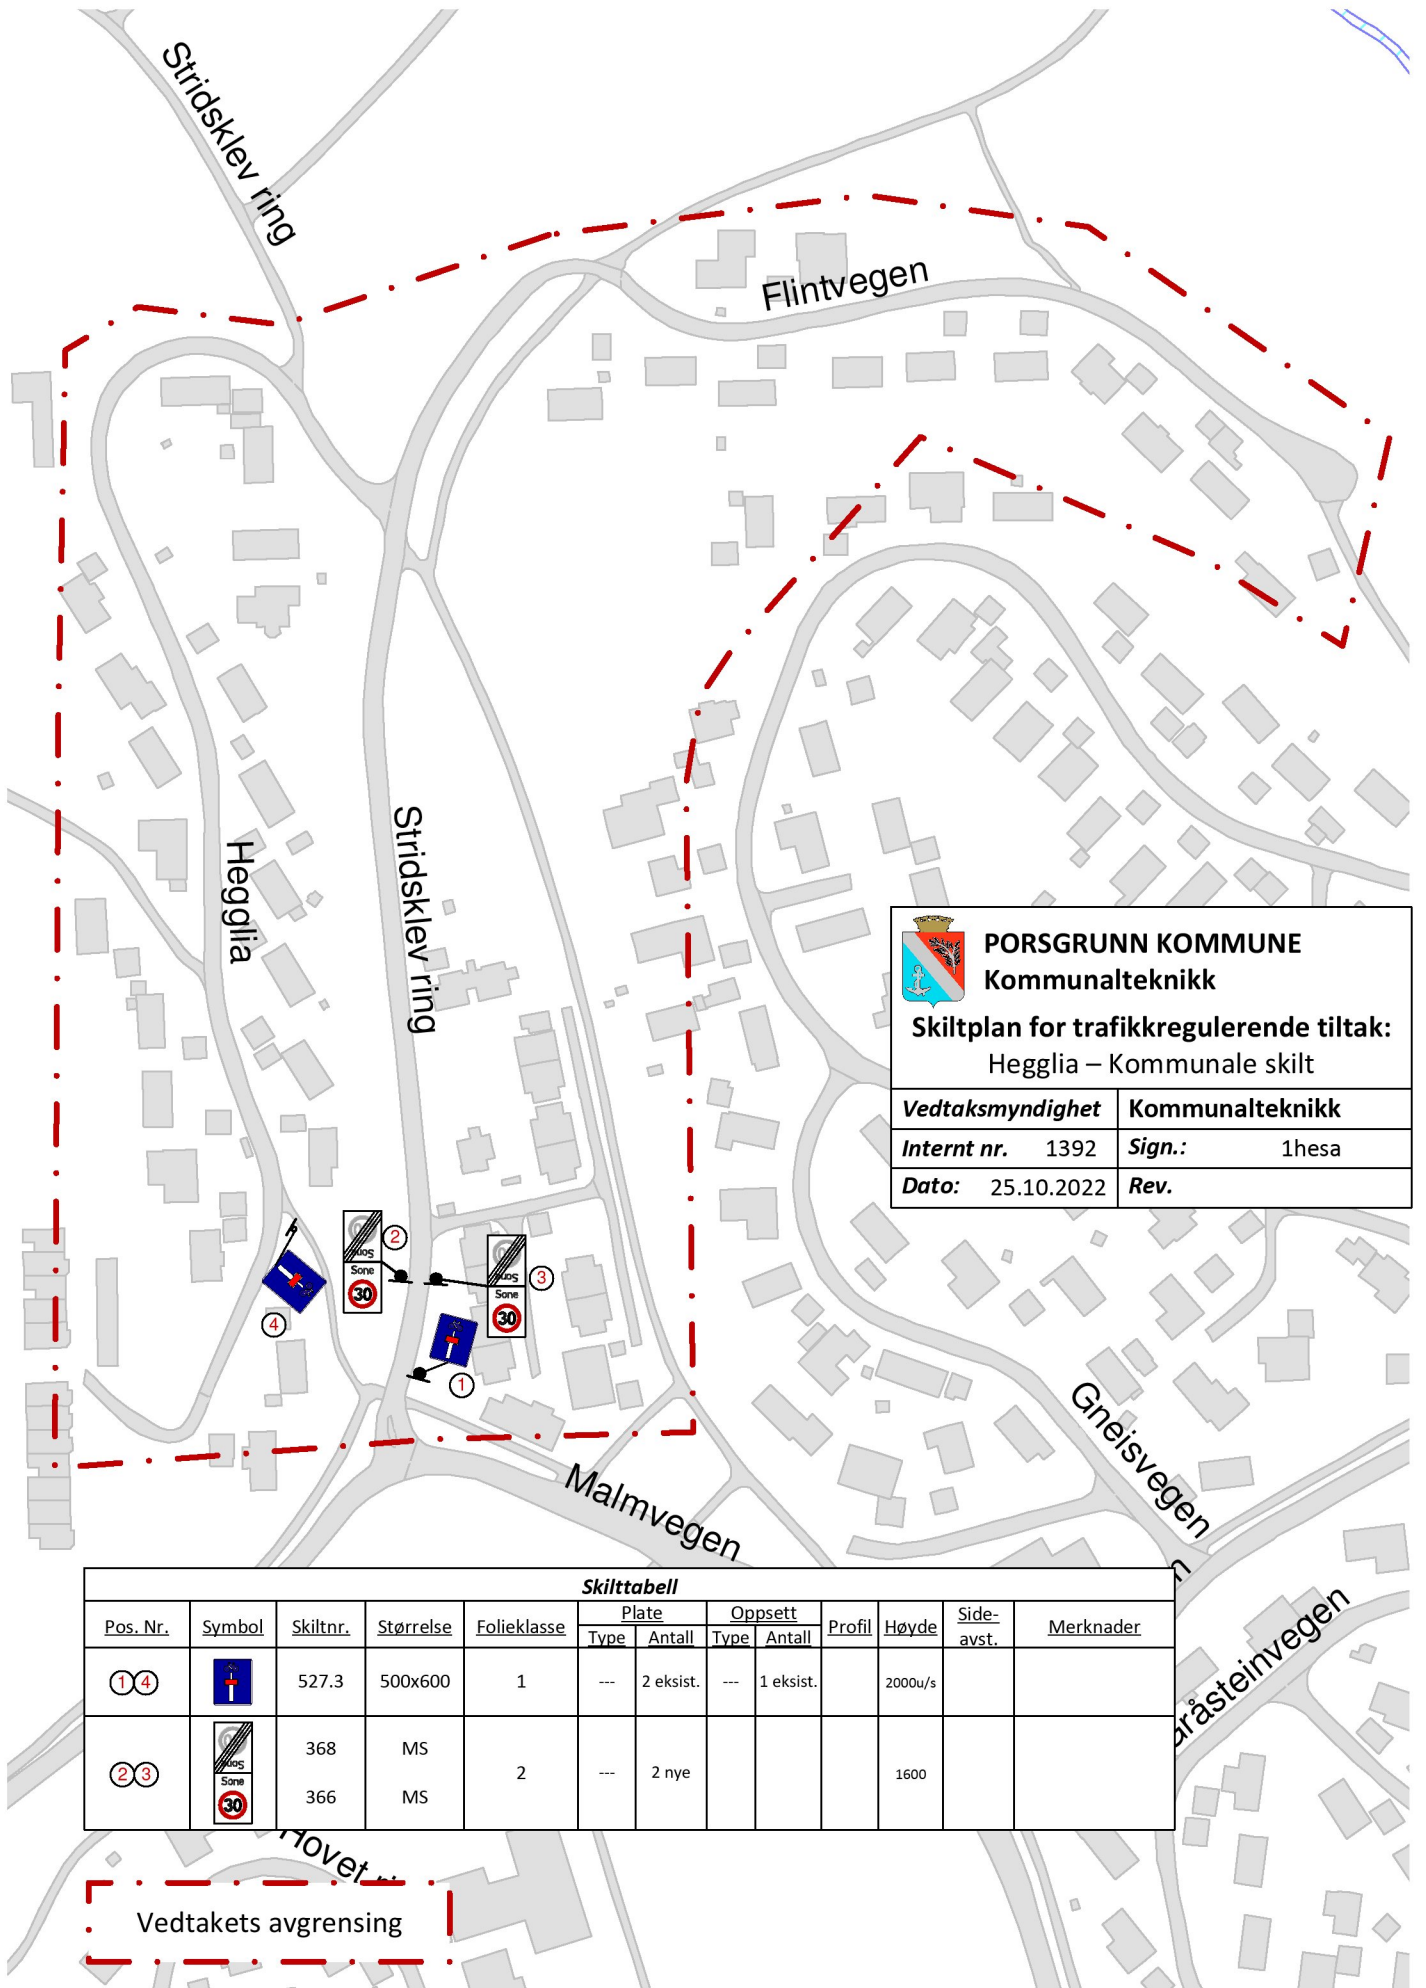

Vedtaket er elektronisk godkjent.



 **PORSGRUNN KOMMUNE**
Kommunalteknikk

Skiltplan for trafikregulerende tiltak:
Hegglia – Kommunale skilt

Vedtaksmyndighet	Kommunalteknikk
Internt nr. 1392	Sign.: 1hesa
Dato: 25.10.2022	Rev.

Skilttabell												
Pos. Nr.	Symbol	Skiltnr.	Størrelse	Folieklasse	Plate		Oppsett		Profil	Høyde	Side-avst.	Merknader
					Type	Antall	Type	Antall				
①④		527.3	500x600	1	---	2 eksist.	---	1 eksist.		2000u/s		
②③		368	MS	2	---	2 nye				1600		
		366	MS									

Vedtaket's avgrensning