

Porsgrunn kommune



N6550300

Reguleringsplan PBL 2008

§12-5. Nr. 1 - Bebyggelse og anlegg

BKS4 Boligbebyggelse-konsentrert småhusbebyggelse

§12-5. Nr. 2 - Samferdselsanlegg og teknisk infrastruktur

VF3 Kjøreveg
FTA2 Fortau
 Annen veggrunn - tekniske anlegg

§12-5. Nr. 3 - Grønnstruktur

NA1, NA2 Naturområde
TV2 Turveg
FO Friområde

§12-6 - Hensynssoner

FS Frisikt
RS2 Ras- og skredfare
BN1 Bevaring naturmiljø, Grenmarasal
BN4 Bevaring naturmiljø, Kalkedellauvskog

§12-7 - Bestemmelseområder


#1 Vilkår for bruk av arealet

Linjesymbol

Formålgrense
 Bestemmelsegrense
 Grense for sikringsone
 Grense for faresone
 Grense for angitt hensynssone
 Byggegrense
 Frisiktlinje
 Måle og avstandslinje

Punktsymboler

↔ Avkjørsel - både inn og utkjøring

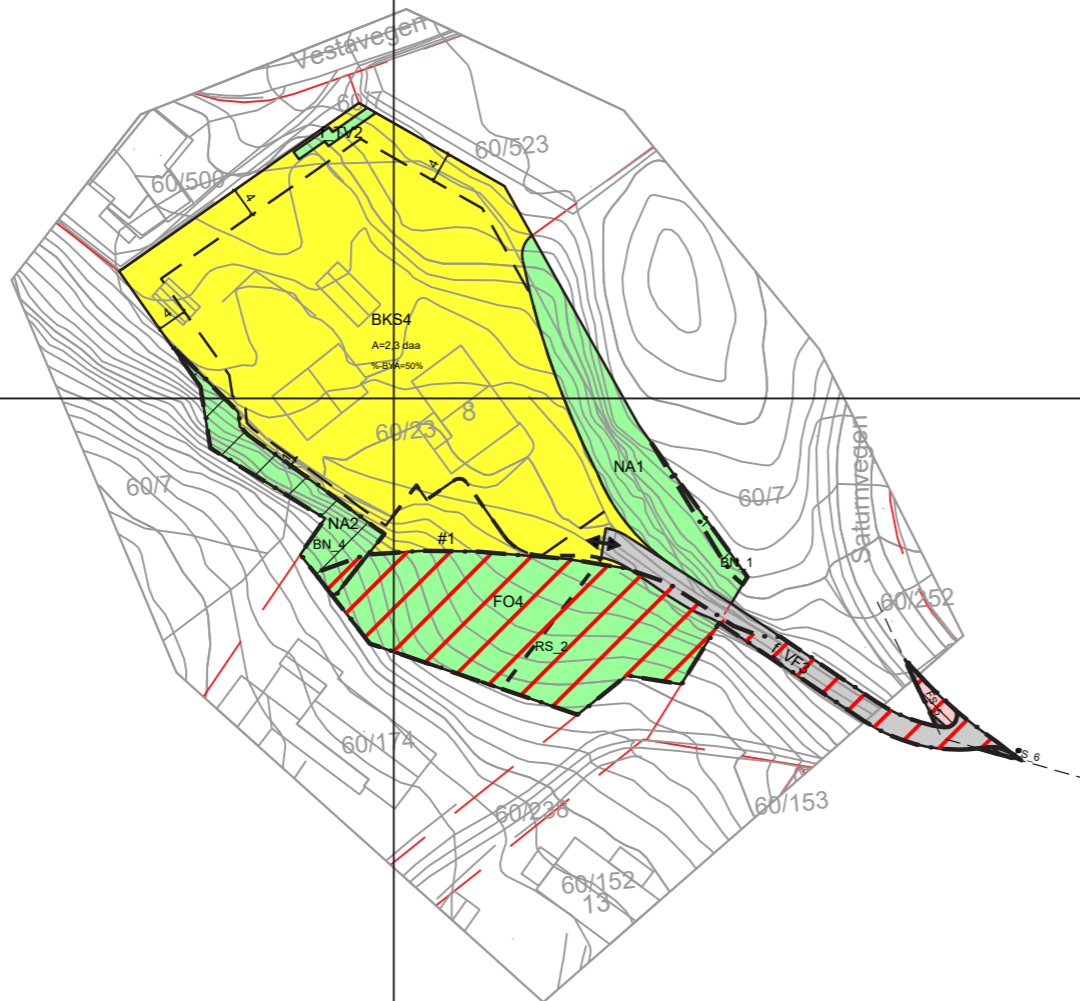

N6550200

Kartopplysninger

Kilde for basiskart: Porsgrunn kommune
 Dato for basiskart: 27.05.20
 Koordinatsystem: ETRS89.UTM-32N
 Høydegrunnlag: NN2000

Ekvidistanse: 1m
 Kartmålestokk: 1:1000
 0 25.0 50m



Reguleringsendring av:

Reguleringsplan for del av Løvsjøtoppen
 Nasjonal arealplanID: 3806 0774

N6550100

Sakshandling i følge plan- og bygningsloven

Opprinnelig plankart	Planendring etter enklere prosess		
vedtatt 02.10.2014, rev. 24.08.2016	vedtatt 19.06.2023, sak 35/23		
Utarbeidet av		Saksnr	
		Vedtatt	19.06.2023

Det bekreftes av plankartet er i samsvar med fullmaktsvedtak

Plansjef

Ø539200

Ø539300