


V6.

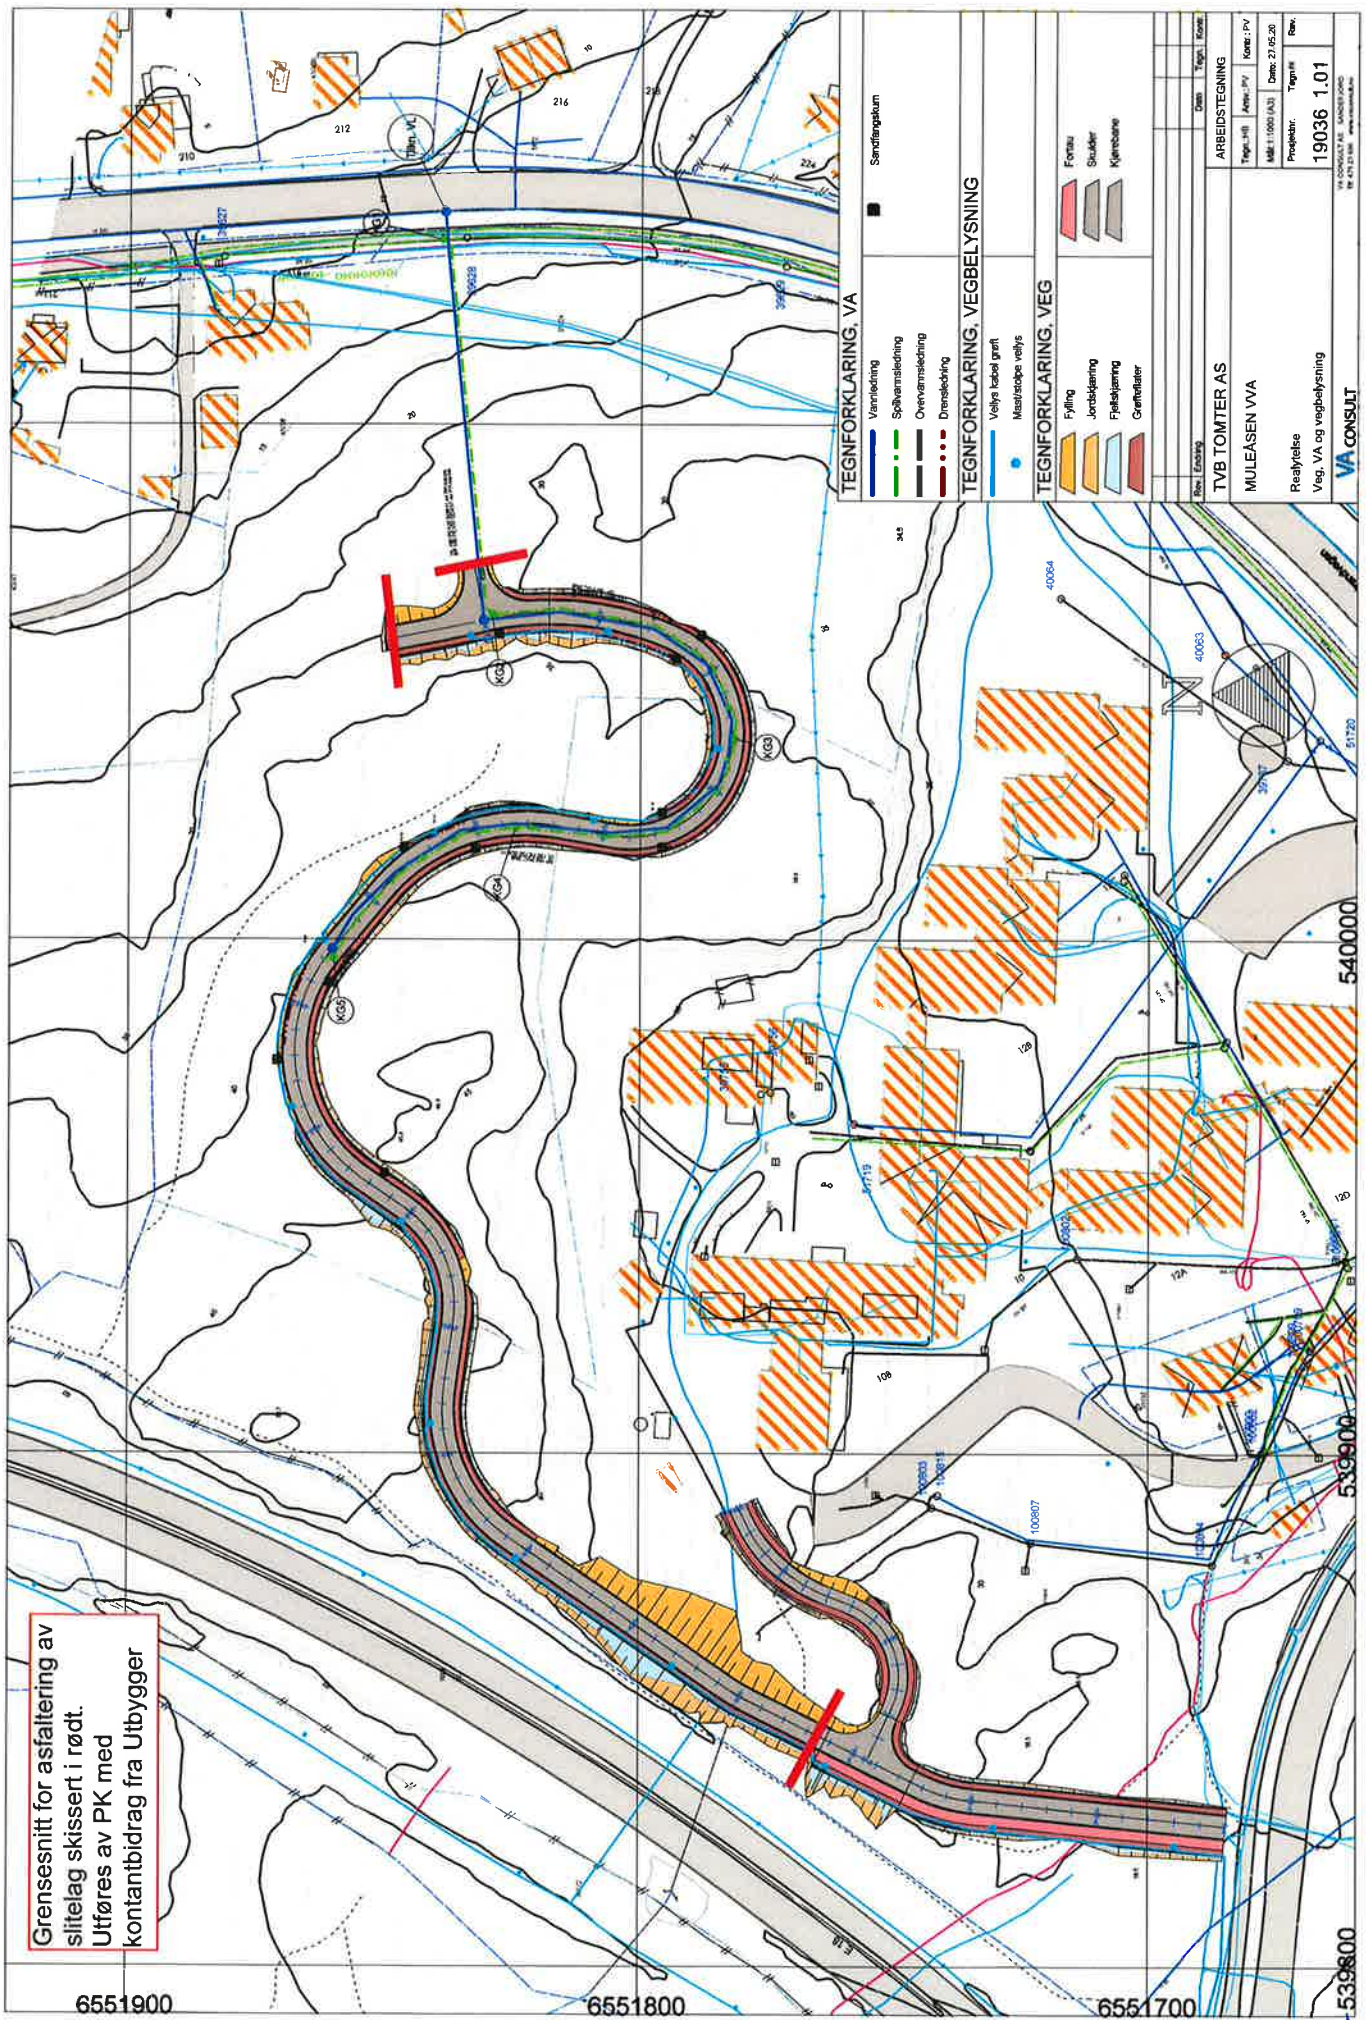

Grensesnitt for asfaltering av
 siltelag skissert i rødt.
 Utføres av PK med
 kontantbidrag fra Utbygger

TEGNFORKLARING, VA

- Vannledning
- Sjøfvaermsledning
- Overvannsledning
- Drenneløsing
- Veiha kabel grøft
- Mestiskepe vells

TEGNFORKLARING, VEGBELYSNING

- Fylling
- Jordspjening
- Fellespjening
- Grøftelister
- Fortau
- Skulder
- Kjørlebane

TEGNFORKLARING, VEG

- Sandfangstam

Blatt	Endring	Dato	Tegn.	Kont.
ARBIDSTEGNING				
Tegn.-Hj.	Arbej.-Pj.	Kont.-Pj.		
Mål: 1:1000 (A3)	Dato: 21.05.20			
Prosjekt:	Tegn nr:	Rev.:		
	19036	1.01		
TVB TOMTER AS MULEASEN VA Realysete Veg, VA og vegbelysning VA CONSULT				

OGT. A