



Nr	Beskrivelse	Dato	Sign	Kontr

Prosjekt: <b>Tveitanlia</b>	Tiltakshaver: <b>Rose Eiendom</b>
Fase: <b>Mulighetsstudie</b>	Gnr/Bnr 51/65 og 51/460 Dato UA 19.12.2022
Tegning: <b>Solstudie 20. juni. Kl. 1000</b>	Mål 1:500 Tegn. b_A72-110



PV arkitekter as  
Postboks 10 Fritzøe  
Brygge  
3285 Larvik  
Tlf. 33 14 14 40  
post@pvarkitekter.no  
www.pvarkitekter.no

© Alle rettigheter tilhører utførende for prosjekteringen, kopiering eller bruk av disse tegningene er forbudt uten skriftlig samtykke



Nr	Beskrivelse	Dato	Sign	Kontr


Prosjekt: <b>Tveitanlia</b>	Tiltakshaver: <b>Rose Eiendom</b>
Fase: <b>Mulighetsstudie</b>	Gnr/Bnr 51/65 og 51/460
	Dato UA 19.12.2022
Tegning: <b>Solstudie 20. juni. Kl. 1200</b>	Mål 1:500
	Tegn. b_A72-111



PV arkitekter as  
Postboks 10 Fritzøe  
Brygge  
3285 Larvik

Tlf. 33 14 14 40  
post@pvarkitekter.no  
www.pvarkitekter.no

© Alle rettigheter tilhører utførende for prosjekteringen, kopiering eller bruk av disse tegningene er forbudt uten skriftlig samtykke

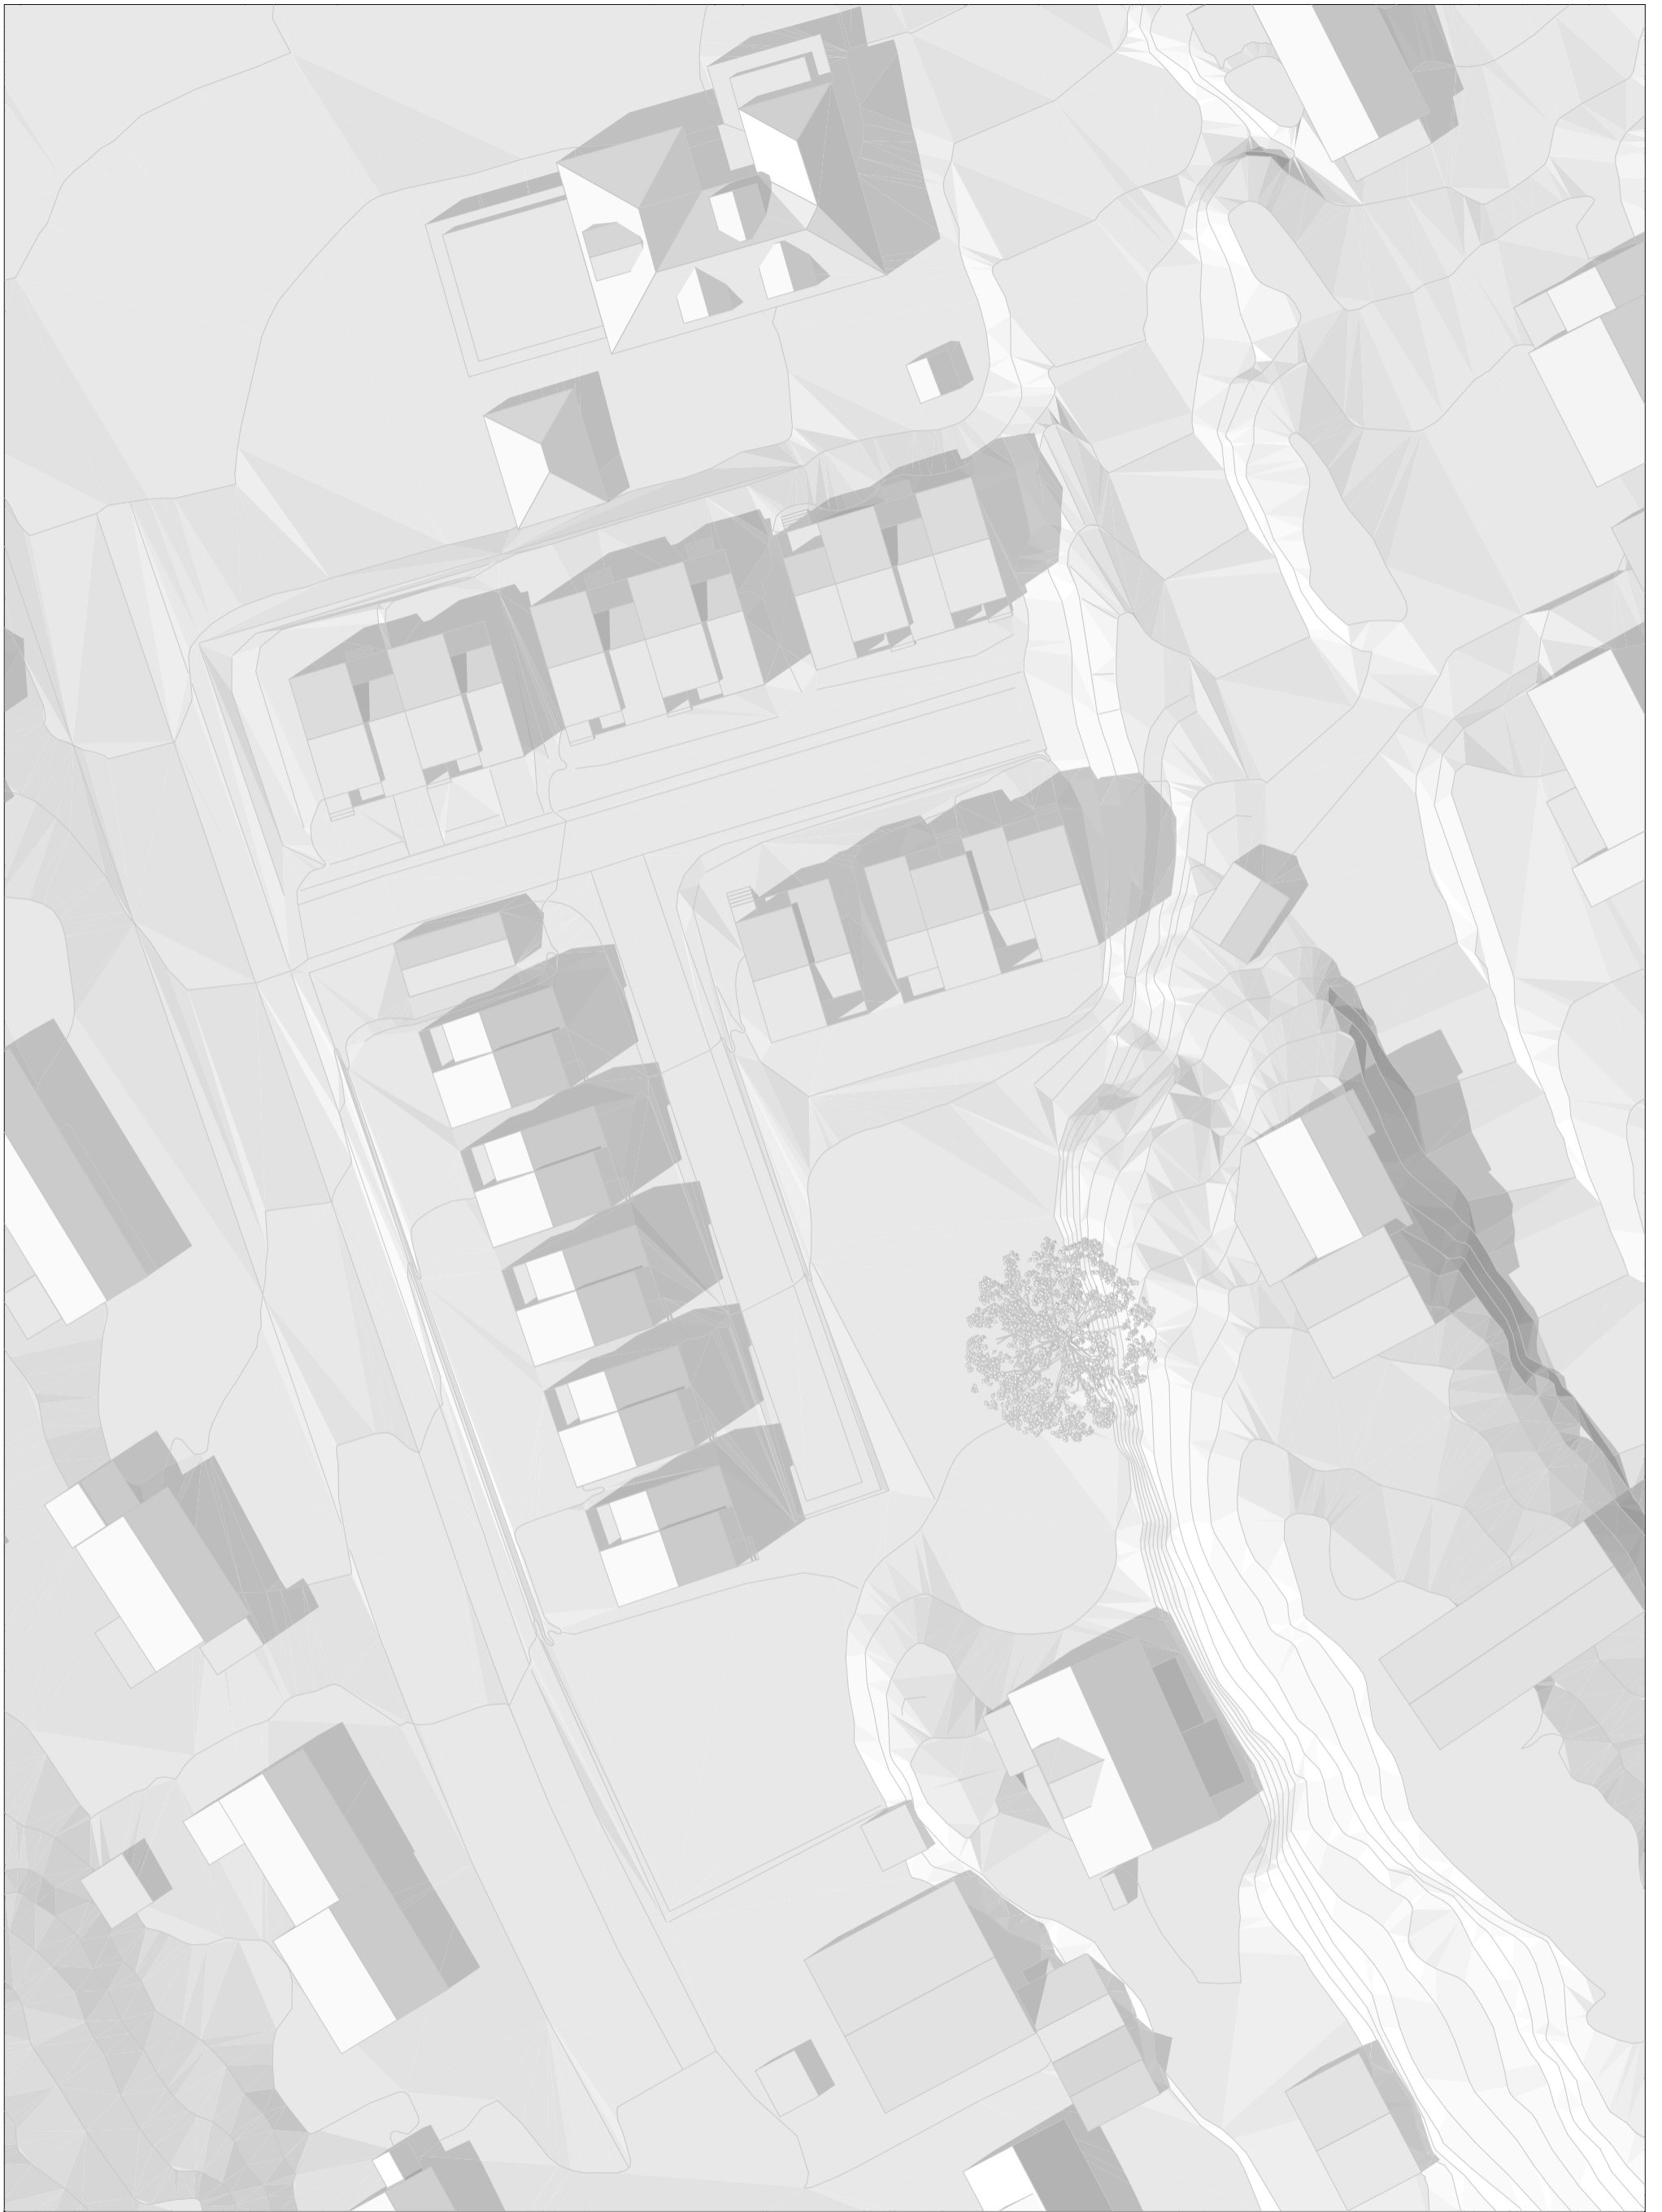


Nr	Beskrivelse	Dato	Sign	Kontr

Prosjekt:	<b>Tveitanlia</b>	Tiltakshaver:	<b>Rose Eiendom</b>
Fase:	<b>Mulighetsstudie</b>	Gnr/Bnr	51/65 og 51/460
		Dato	UA 19.12.2022
Tegning:	<b>Solstudie 20. juni. Kl. 1500</b>	Mål	1:500
		Tegn.	b_A72-112



PV arkitekter as  
 Postboks 10 Fritzøe  
 Brygge  
 3285 Larvik  
 Tlf. 33 14 14 40  
 post@pvarkitekter.no  
 www.pvarkitekter.no

© Alle rettigheter tilhører utførende for prosjekteringen, kopiering eller bruk av disse tegningene er forbudt uten skriftlig samtykke

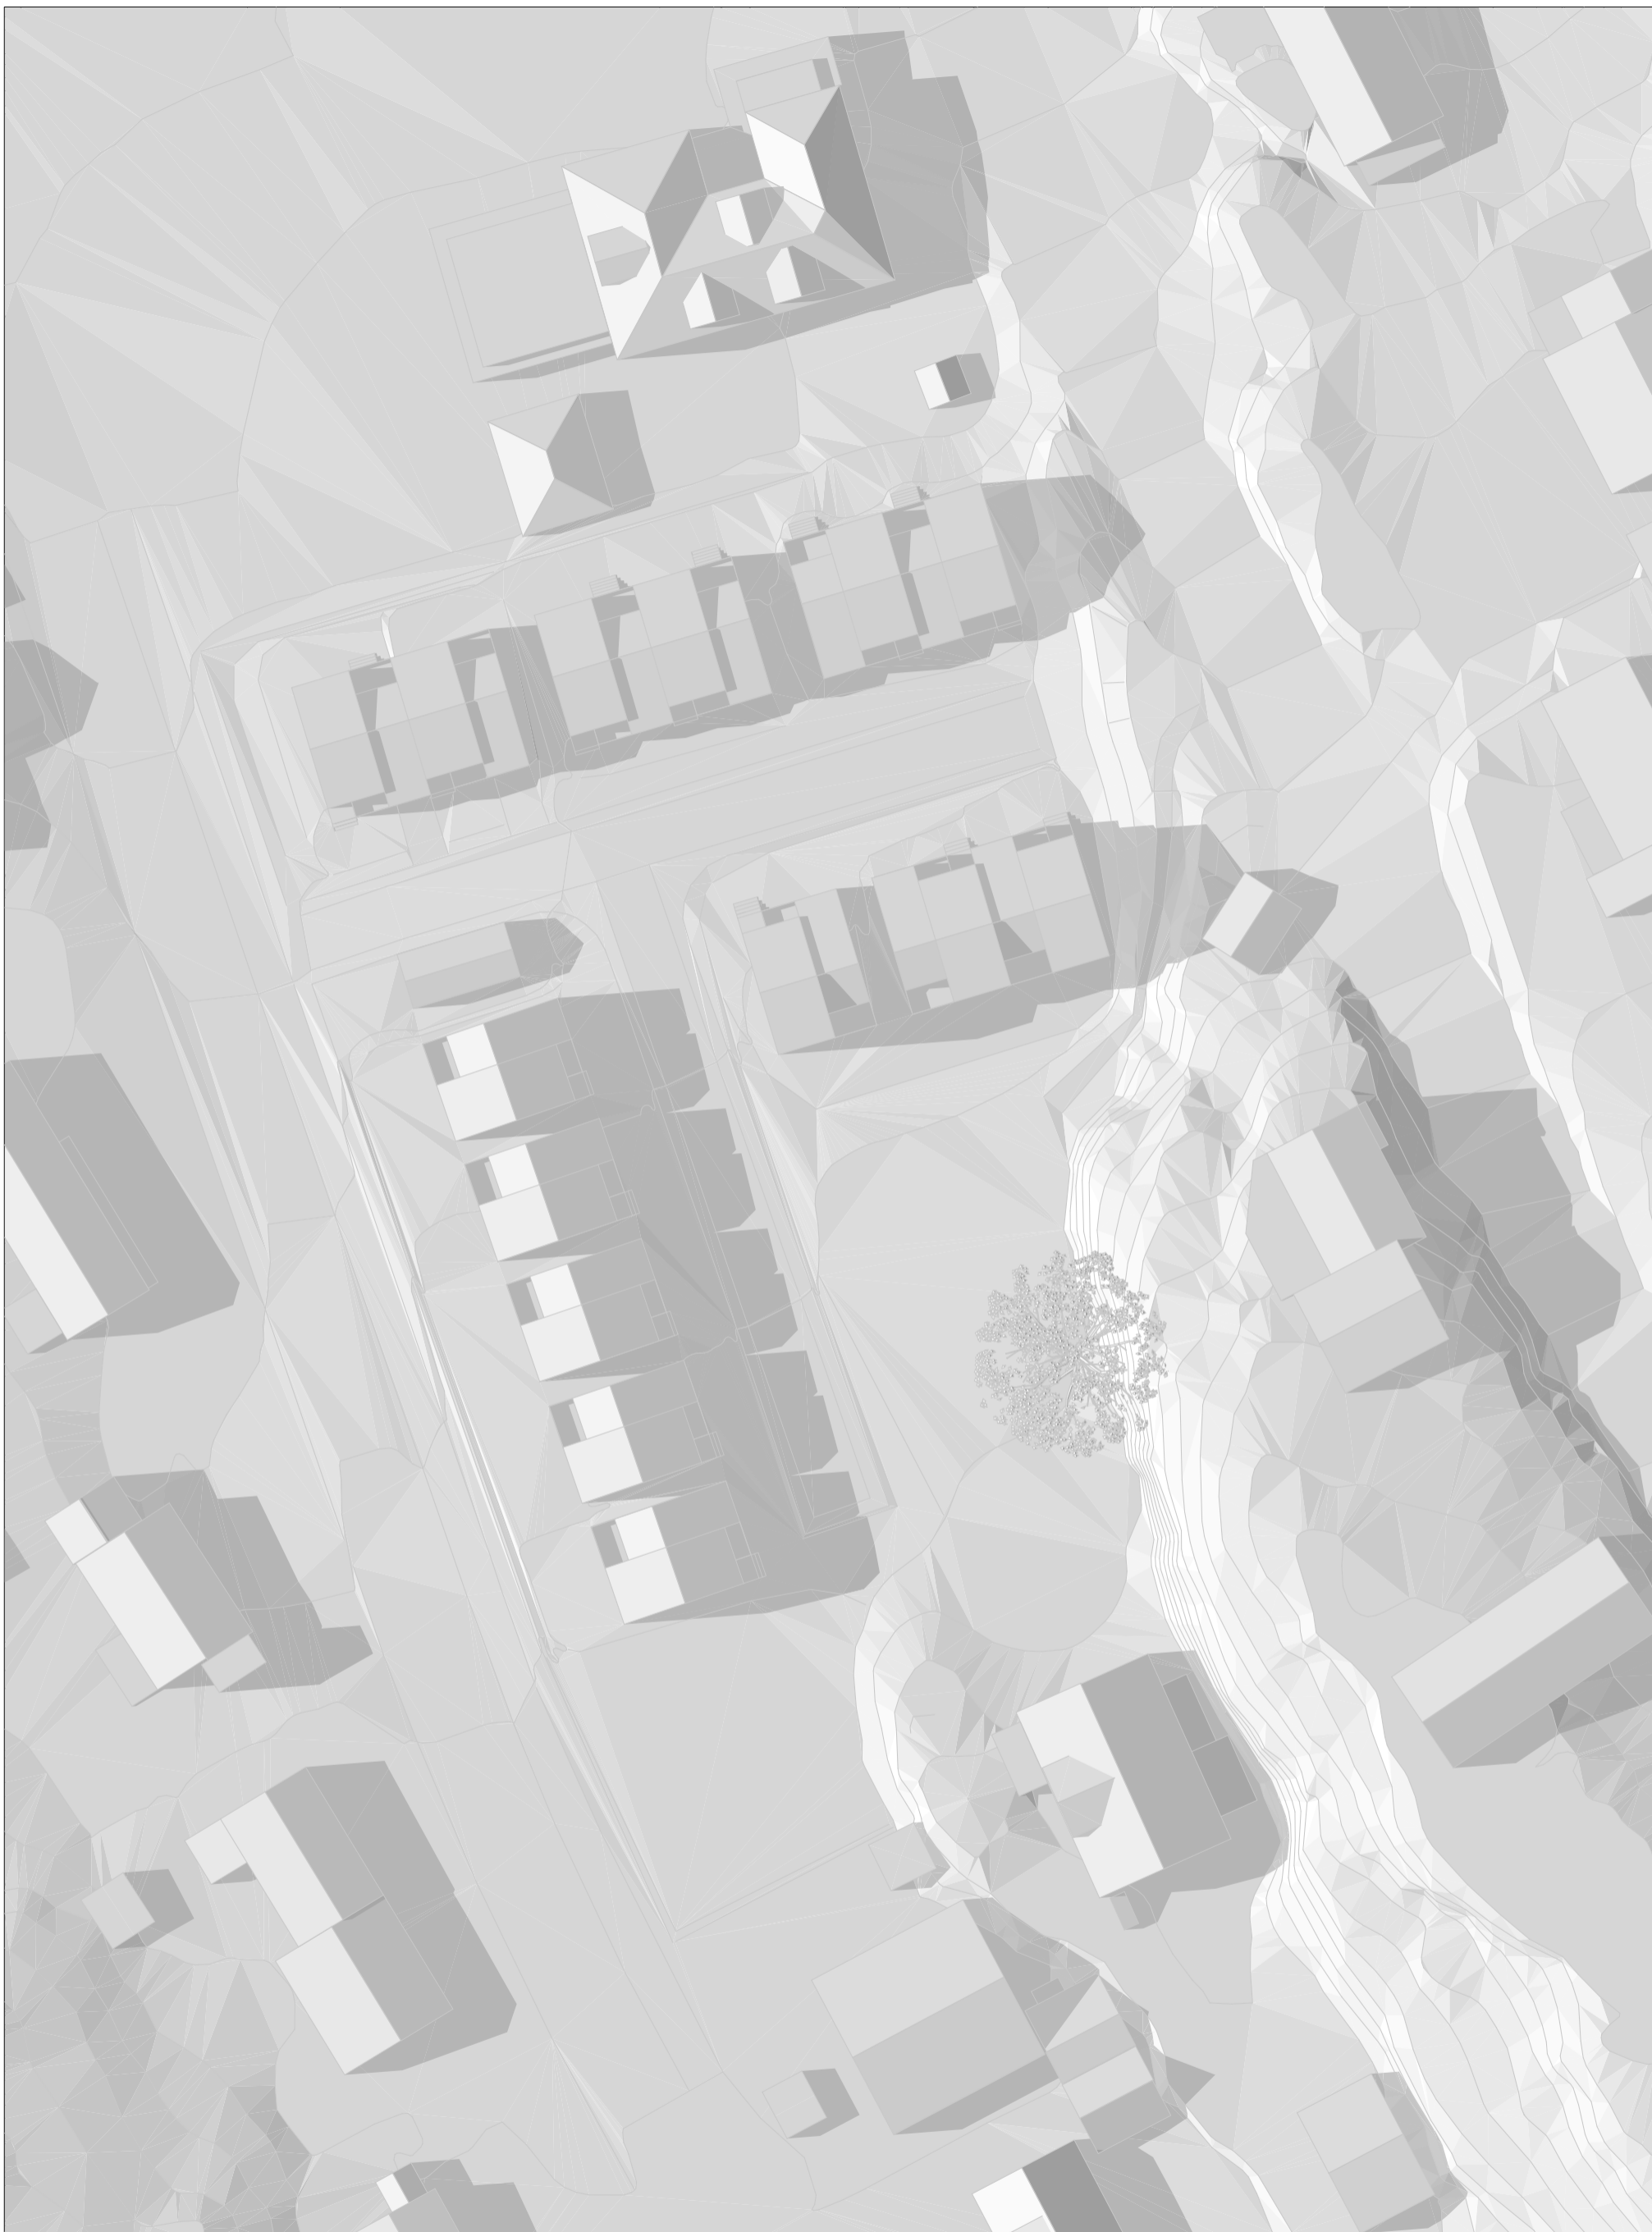

Nr	Beskrivelse	Dato	Sign	Kontr

Prosjekt: <b>Tveitanlia</b>	Tiltakshaver: <b>Rose Eiendom</b>
Fase: <b>Mulighetsstudie</b>	Gnr/Bnr 51/65 og 51/460 Dato UA 19.12.2022
Tegning: <b>Solstudie 20. juni. Kl. 1700</b>	Mål 1:500 Tegn. b_A72-113



PV arkitekter as  
Postboks 10 Fritzøe  
Brygge  
3285 Larvik

Tlf. 33 14 14 40  
post@pvarkitekter.no  
www.pvarkitekter.no

© Alle rettigheter tilhører utførende for prosjekteringen, kopiering eller bruk av disse tegningene er forbudt uten skriftlig samtykke





				Prosjekt: <b>Tveitanlia</b>	Tiltakshaver: <b>Rose Eiendom</b>
				Fase: <b>Mulighetsstudie</b>	Gnr/Bnr 51/65 og 51/460
					Dato UA 19.12.2022
				Tegning: <b>Solstudie 20.mars Kl.1000</b>	Mål 1:500
					Tegn. b_A72-115
Nr	Beskrivelse	Dato	Sign	Kontr	

© Alle rettigheter tilhører utførende for prosjekteringen, kopiering eller bruk av disse tegningene er forbudt uten skriftlig samtykke



PV arkitekter as  
Postboks 10 Fritzøe  
Brygge  
3285 Larvik

Tlf. 33 14 14 40

post@pvarkitekter.no  
www.pvarkitekter.no



Nr	Beskrivelse	Dato	Sign	Kontr

Prosjekt:	<b>Tveitanlia</b>	Tiltakshaver:	Rose Eiendom
Fase:	Mulighetsstudie	Gnr/Bnr	51/65 og 51/460
		Dato	UA 19.12.2022
Tegning:	<b>Solstudie 20.sept. Kl.1000</b>	Mål	1:500
		Tegn.	b_A72-115



PV arkitekter as  
 Postboks 10 Fritzøe  
 Brygge  
 3285 Larvik

Tlf. 33 14 14 40  
 post@pvarkitekter.no  
 www.pvarkitekter.no

© Alle rettigheter tilhører utførende for prosjekteringen, kopiering eller bruk av disse tegningene er forbudt uten skriftlig samtykke



				Prosjekt: <b>Tveitanlia</b>	Tiltakshaver: <b>Rose Eiendom</b>
				Fase: <b>Mulighetsstudie</b>	Gnr/Bnr 51/65 og 51/460 Dato UA 19.12.2022
				Tegning: <b>Solstudie 20.mars Kl.1200</b>	Mål 1:500 Tegn. b_A72-116
<b>Nr</b>	<b>Beskrivelse</b>	<b>Dato</b>	<b>Sign</b>	<b>Kontr</b>	

© Alle rettigheter tilhører utførende for prosjekteringen, kopiering eller bruk av disse tegningene er forbudt uten skriftlig samtykke



PV arkitekter as  
Postboks 10 Fritzøe  
Brygge  
3285 Larvik

Tlf. 33 14 14 40

post@pvarkitekter.no

www.pvarkitekter.no




				Prosjekt: <b>Tveitanlia</b>	Tiltakshaver: <b>Rose Eiendom</b>
				Fase: <b>Mulighetsstudie</b>	Gnr/Bnr 51/65 og 51/460 Dato UA 19.12.2022
				Tegning: <b>Solstudie 20.sept. Kl.1200</b>	Mål 1:500 Tegn. b_A72-116
Nr	Beskrivelse	Dato	Sign	Kontr	

© Alle rettigheter tilhører utførende for prosjekteringen, kopiering eller bruk av disse tegningene er forbudt uten skriftlig samtykke



PV arkitekter as  
Postboks 10 Fritzøe  
Brygge  
3285 Larvik  
Tlf. 33 14 14 40  
post@pvarkitekter.no  
www.pvarkitekter.no



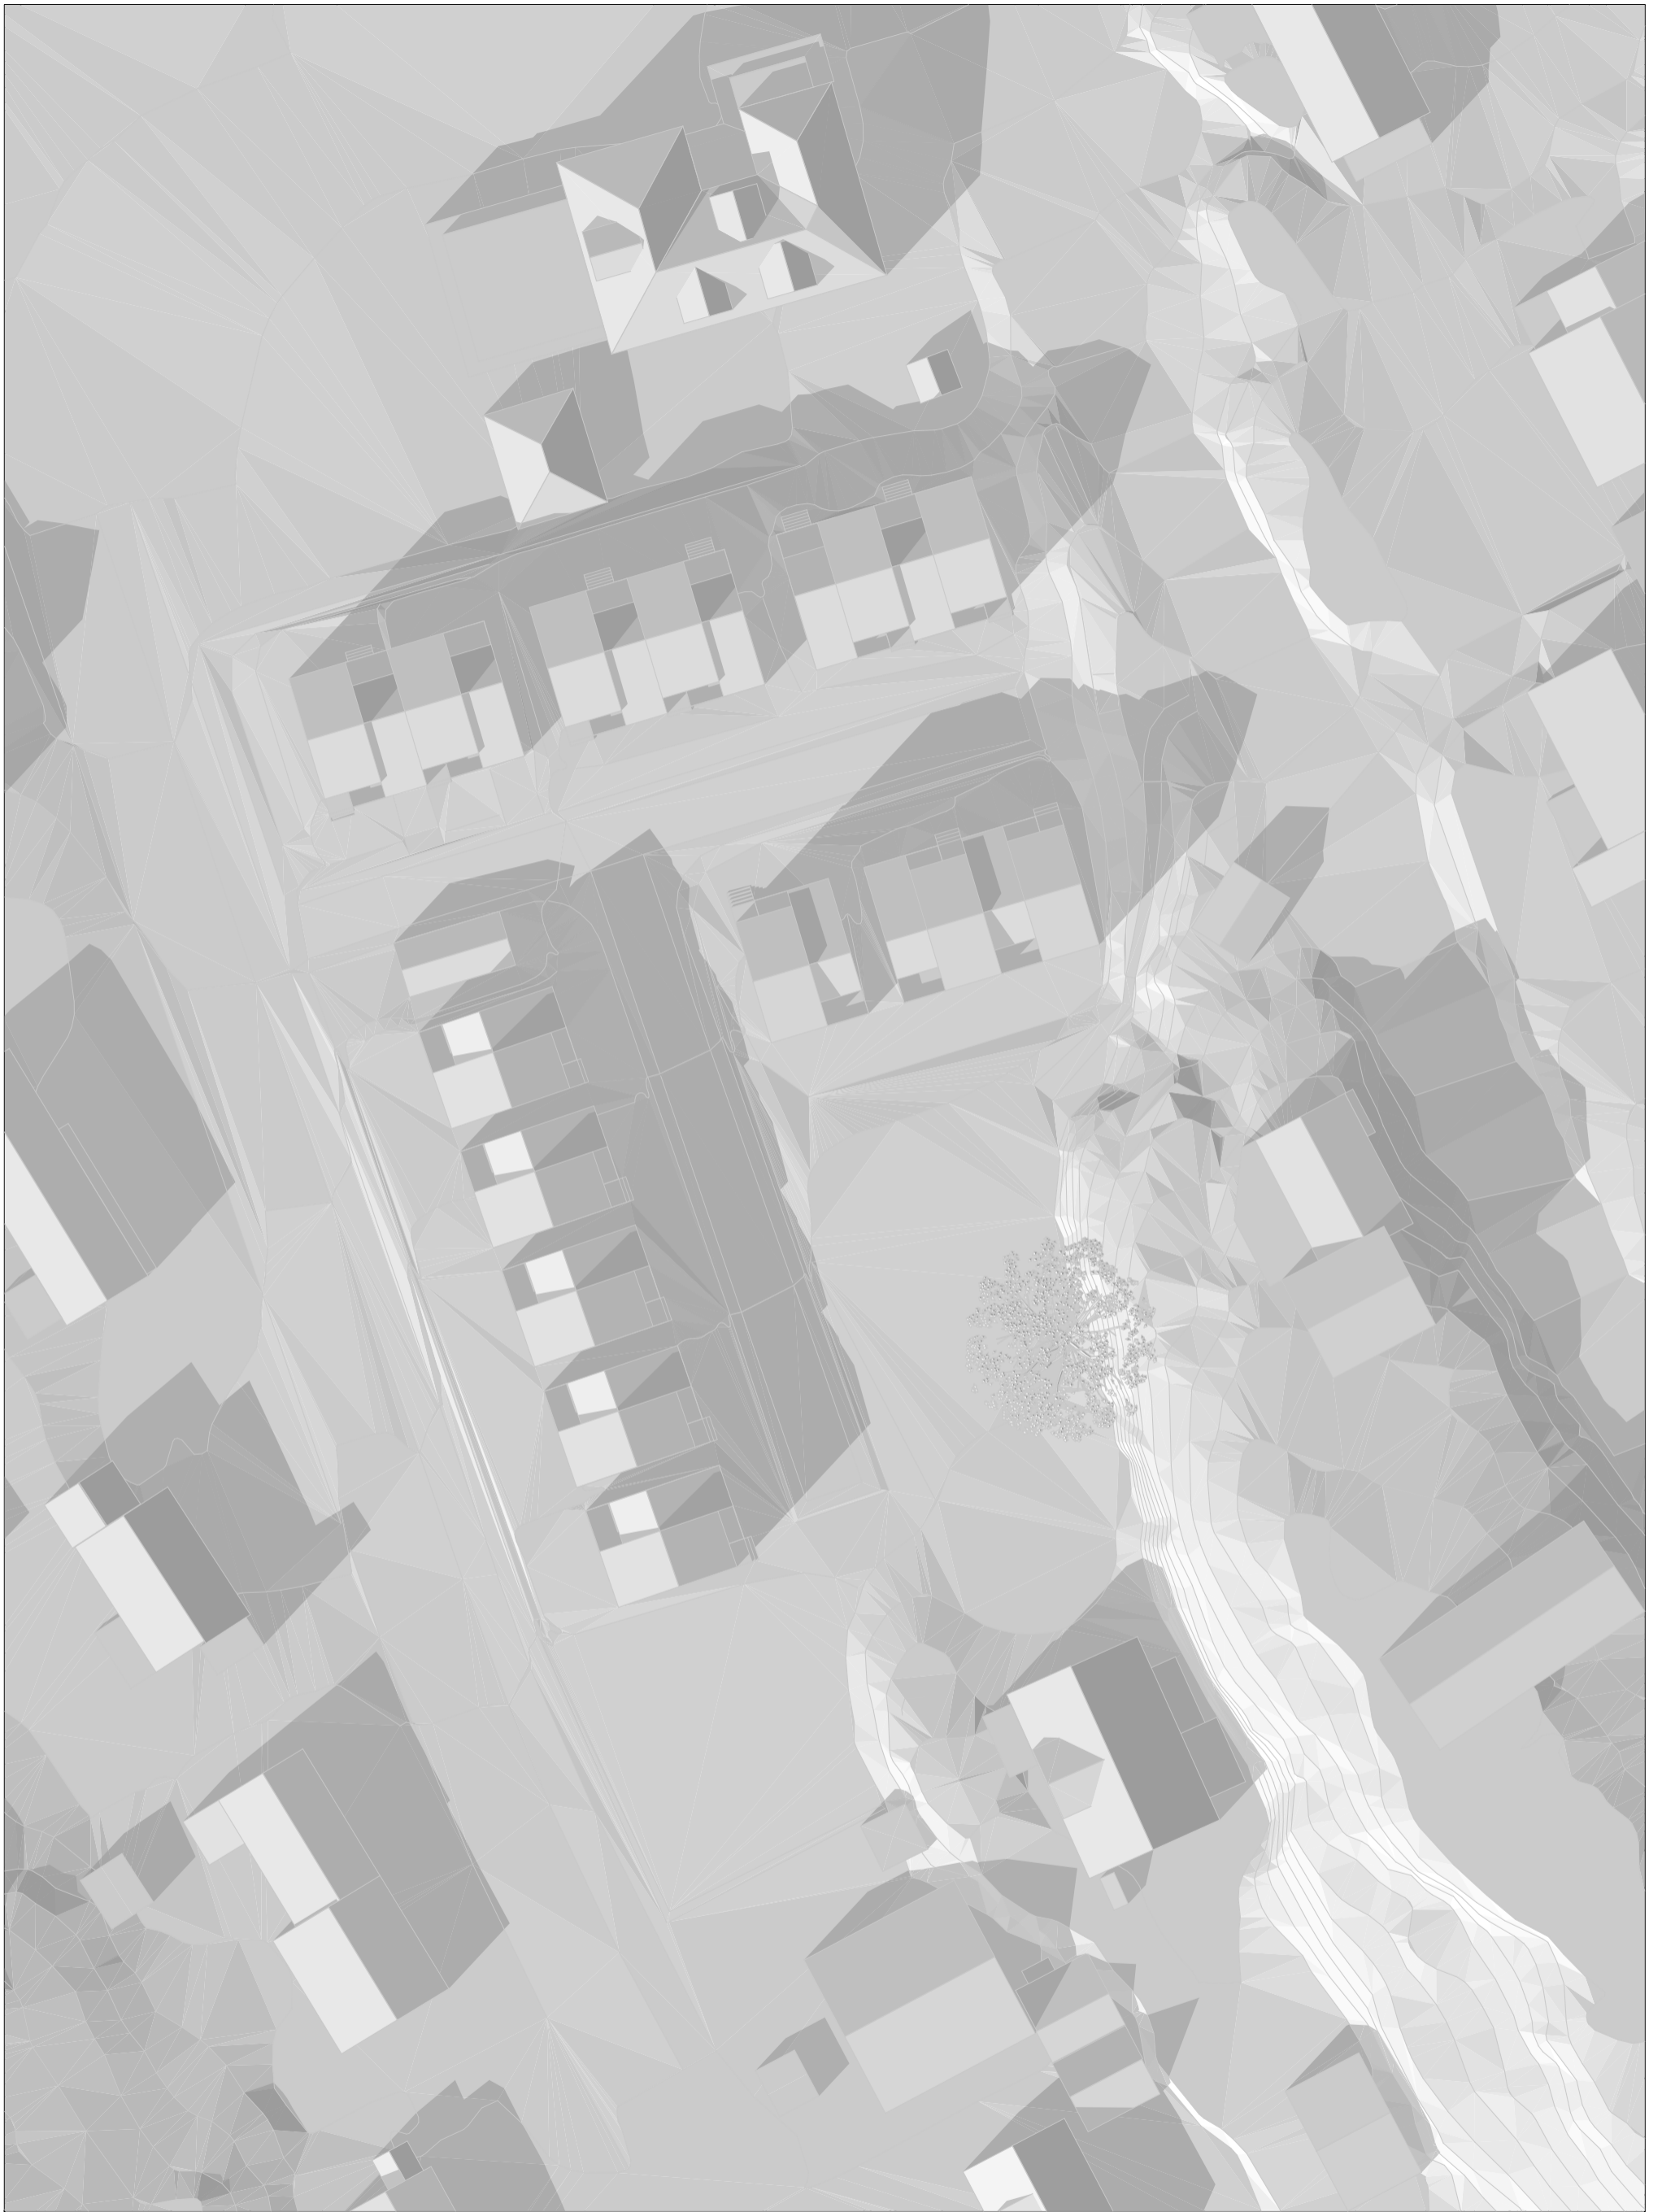

Nr	Beskrivelse	Dato	Sign	Kontr

Prosjekt:	<b>Tveitanlia</b>	Tiltakshaver:	Rose Eiendom
Fase:	Mulighetsstudie	Gnr/Bnr	51/65 og 51/460
		Dato	UA 19.12.2022
Tegning:	<b>Solstudie 20.mars Kl.1500</b>	Mål	1:500
		Tegn.	b_A72-117



PV arkitekter as  
 Postboks 10 Fritzøe  
 Brygge  
 3285 Larvik  
 Tlf. 33 14 14 40  
 post@pvarkitekter.no  
 www.pvarkitekter.no

© Alle rettigheter tilhører utførende for prosjekteringen, kopiering eller bruk av disse tegningene er forbudt uten skriftlig samtykke



				Prosjekt: <b>Tveitanlia</b>	Tiltakshaver: <b>Rose Eiendom</b>
				Fase: <b>Mulighetsstudie</b>	Gnr/Bnr 51/65 og 51/460 Dato UA 19.12.2022
				Tegning: <b>Solstudie 20.sept. Kl.1500</b>	Mål 1:500 Tegn. b_A72-117
<b>Nr</b>	<b>Beskrivelse</b>	<b>Dato</b>	<b>Sign</b>	<b>Kontr</b>	

© Alle rettigheter tilhører utførende for prosjekteringen, kopiering eller bruk av disse tegningene er forbudt uten skriftlig samtykke



PV arkitekter as  
Postboks 10 Fritzøe  
Brygge  
3285 Larvik

Tlf. 33 14 14 40

post@pvarkitekter.no

www.pvarkitekter.no



Nr	Beskrivelse	Dato	Sign	Kontr

Prosjekt: <b>Tveitanlia</b>	Tiltakshaver: <b>Rose Eiendom</b>
Fase: <b>Mulighetsstudie</b>	Gnr/Bnr 51/65 og 51/460 Dato UA 19.12.2022
Tegning: <b>Solstudie 20.mars Kl.1700</b>	Mål 1:500 Tegn. b_A72-118



PV arkitekter as  
Postboks 10 Fritzøe  
Brygge  
3285 Larvik

Tlf. 33 14 14 40  
post@pvarkitekter.no  
www.pvarkitekter.no

© Alle rettigheter tilhører utførende for prosjekteringen, kopiering eller bruk av disse tegningene er forbudt uten skriftlig samtykke



				Prosjekt: <b>Tveitanlia</b>	Tiltakshaver: <b>Rose Eiendom</b>
				Fase: <b>Mulighetsstudie</b>	Gnr/Bnr 51/65 og 51/460 Dato UA 19.12.2022
				Tegning: <b>Solstudie 20.sept. Kl.1700</b>	Mål 1:500 Tegn. b_A72-118
<b>Nr</b>	<b>Beskrivelse</b>	<b>Dato</b>	<b>Sign</b>	<b>Kontr</b>	

© Alle rettigheter tilhører utførende for prosjekteringen, kopiering eller bruk av disse tegningene er forbudt uten skriftlig samtykke



PV arkitekter as  
Postboks 10 Fritzøe  
Brygge  
3285 Larvik

Tlf. 33 14 14 40

post@pvarkitekter.no

www.pvarkitekter.no