
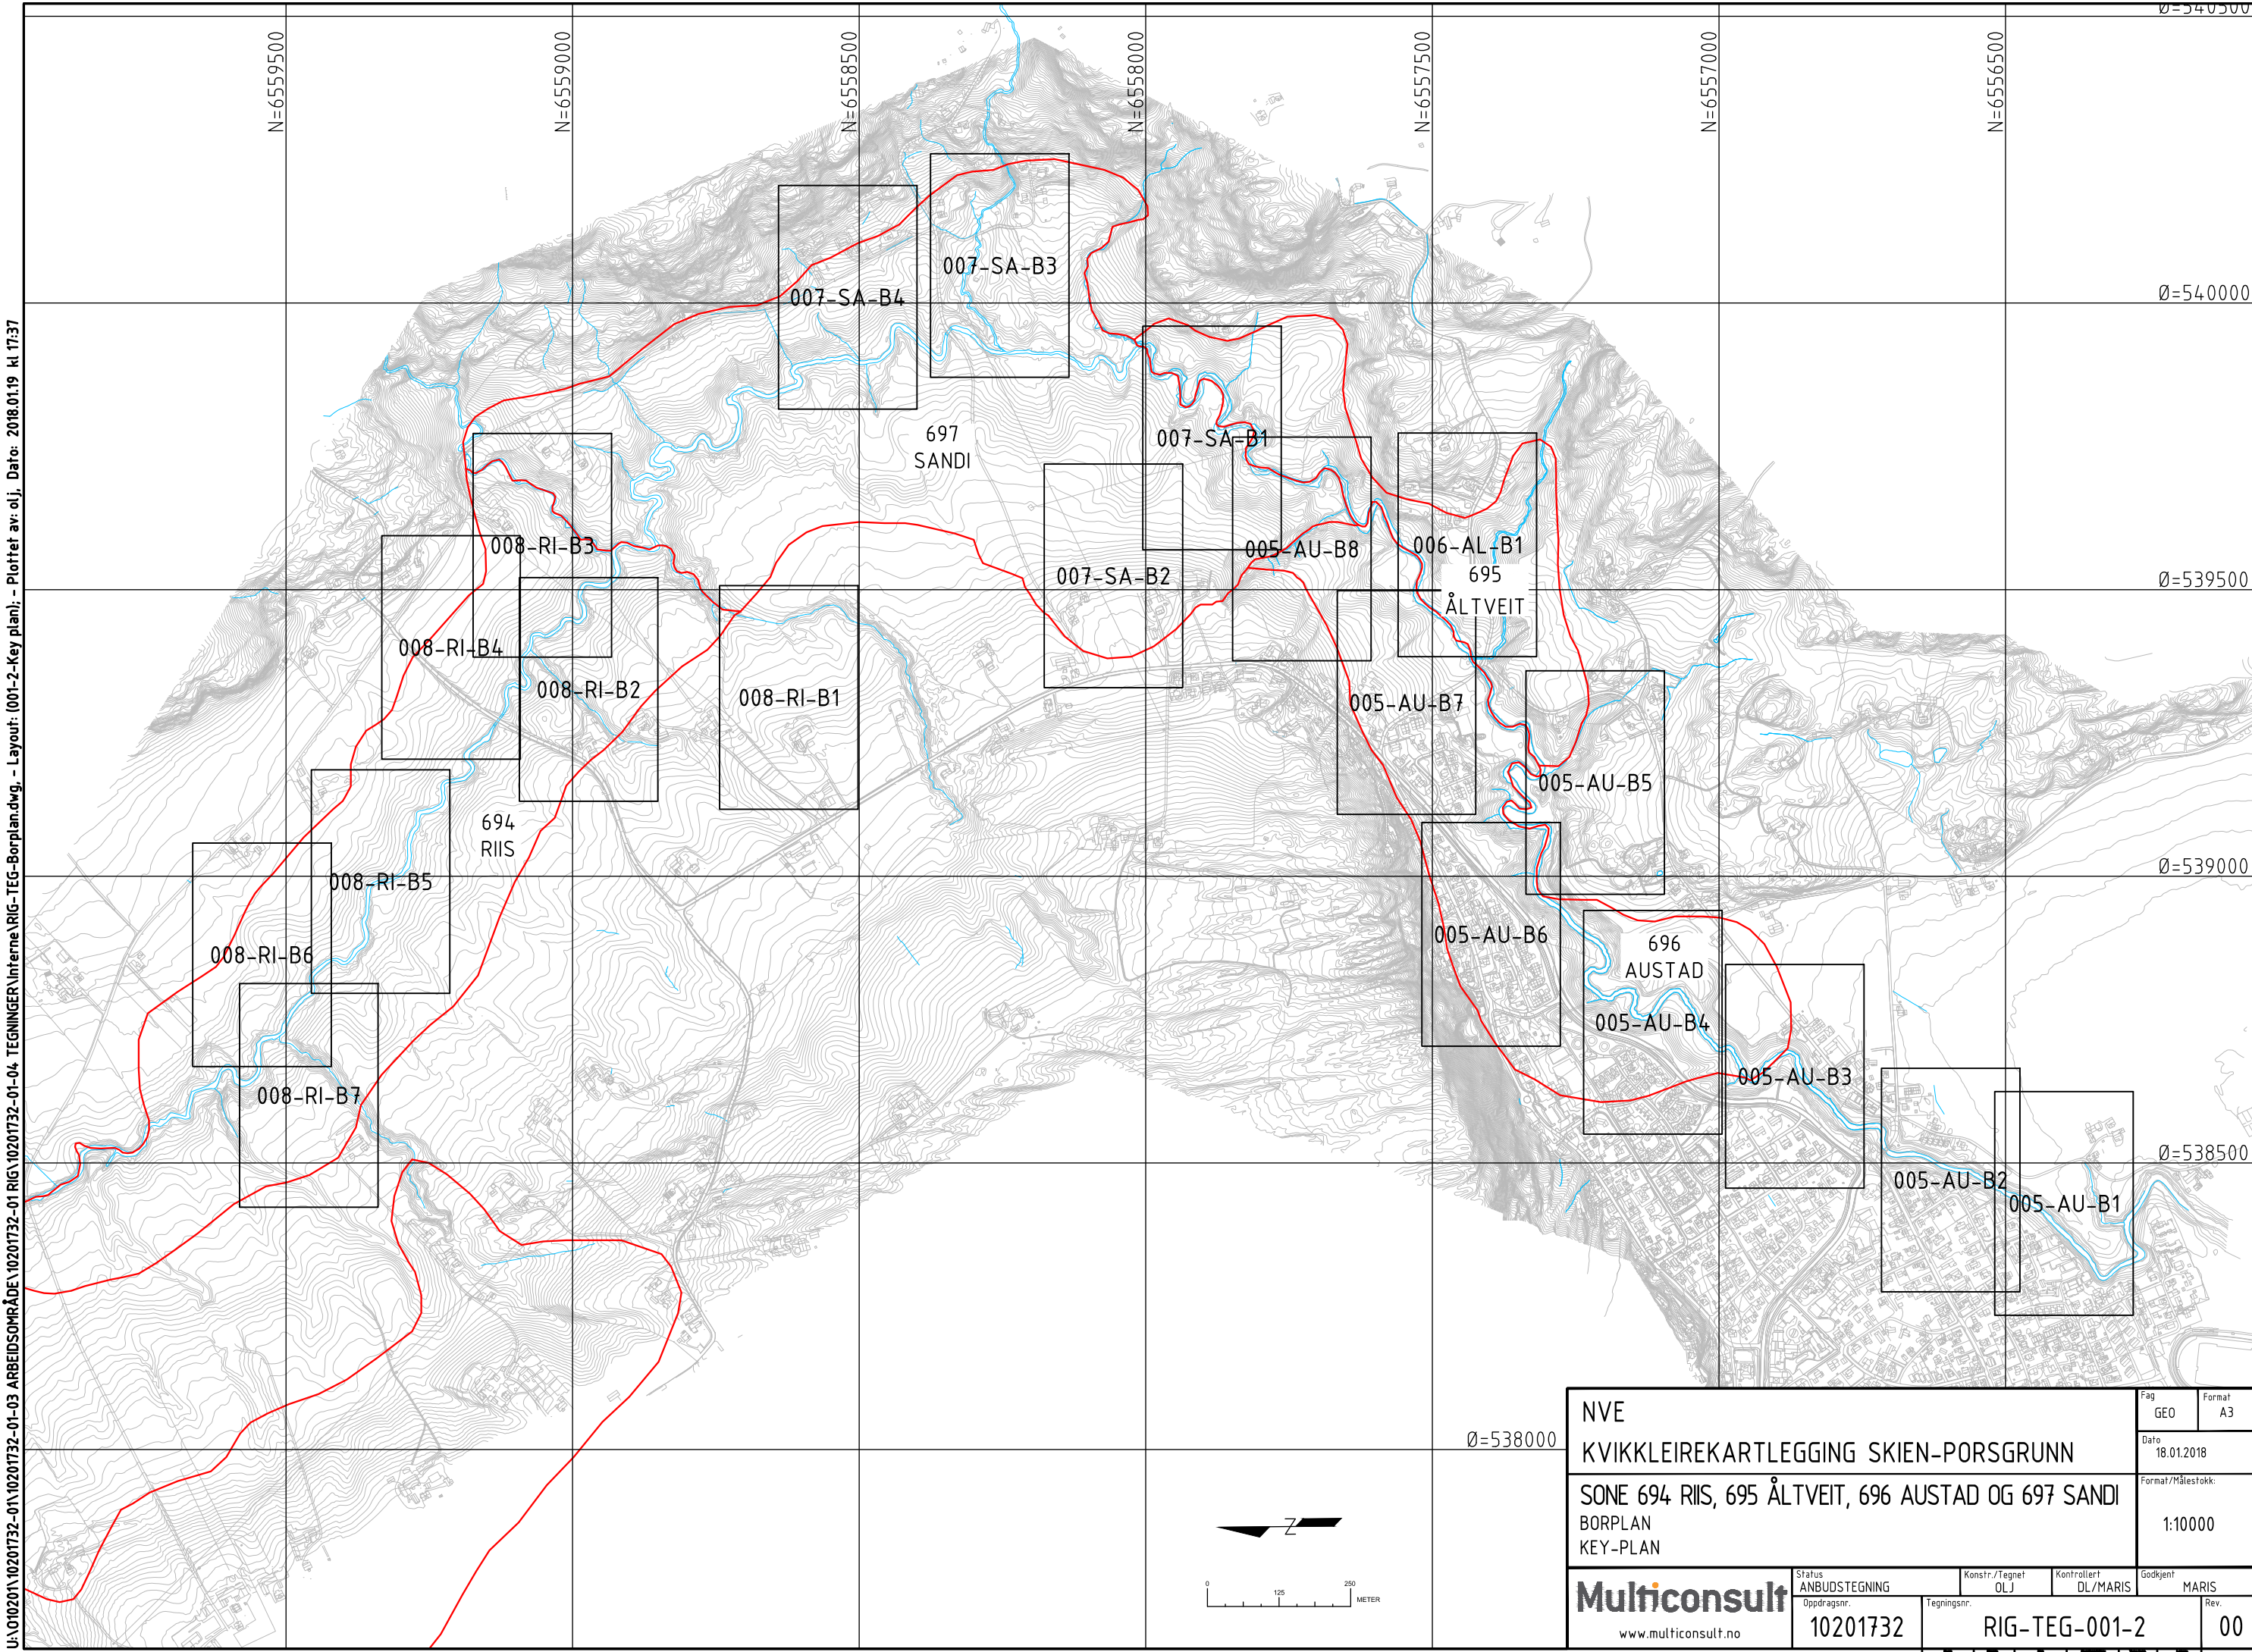
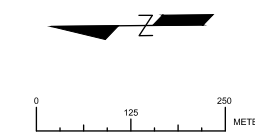


U:\01020\10201732-01\10201732-01-03 ARBEIDSSOMRÅDE\10201732-01-04 TEGNINGER\Interne\RIG-TEG-Borplan.dwg, - Layout: (001-2-Key plan); - Plottet av: olj, Dato: 2018.01.19 kl 17:37


$$\emptyset = 538000$$


NVE KVIKKLEIREKARTLEGGING SKIEN-PORSGRUNN SONE 694 RIIS, 695 ÅLTVEIT, 696 AUSTAD OG 697 SANDI BORPLAN KEY-PLAN				Fag	Formål	
				GEO	A3	
				Dato		
				18.01.2018		
				Format/Målestokk:		
				1:10000		
 www.multiconsult.no		Status	Konstr./Tegnet	Kontrollert	Godkjent	
		ANBUDSTEGNING	OLJ	DL/MARIS	MARIS	
		Oppdragsnr.	Tegningsnr.			Rev.
		10201732	RIG-TEG-001-2			00

U:\010201\10201732-01\10201732-01-03 ARBEIDSMÅTE\10201732-01 RIG\10201732-01-04 TEGNINGER\Interne\RIG-TEG-Borplan.dwg, - Layout: (005-AU-B1); - Plottet av: olj, Dato: 2018.01.19 kl 17:38

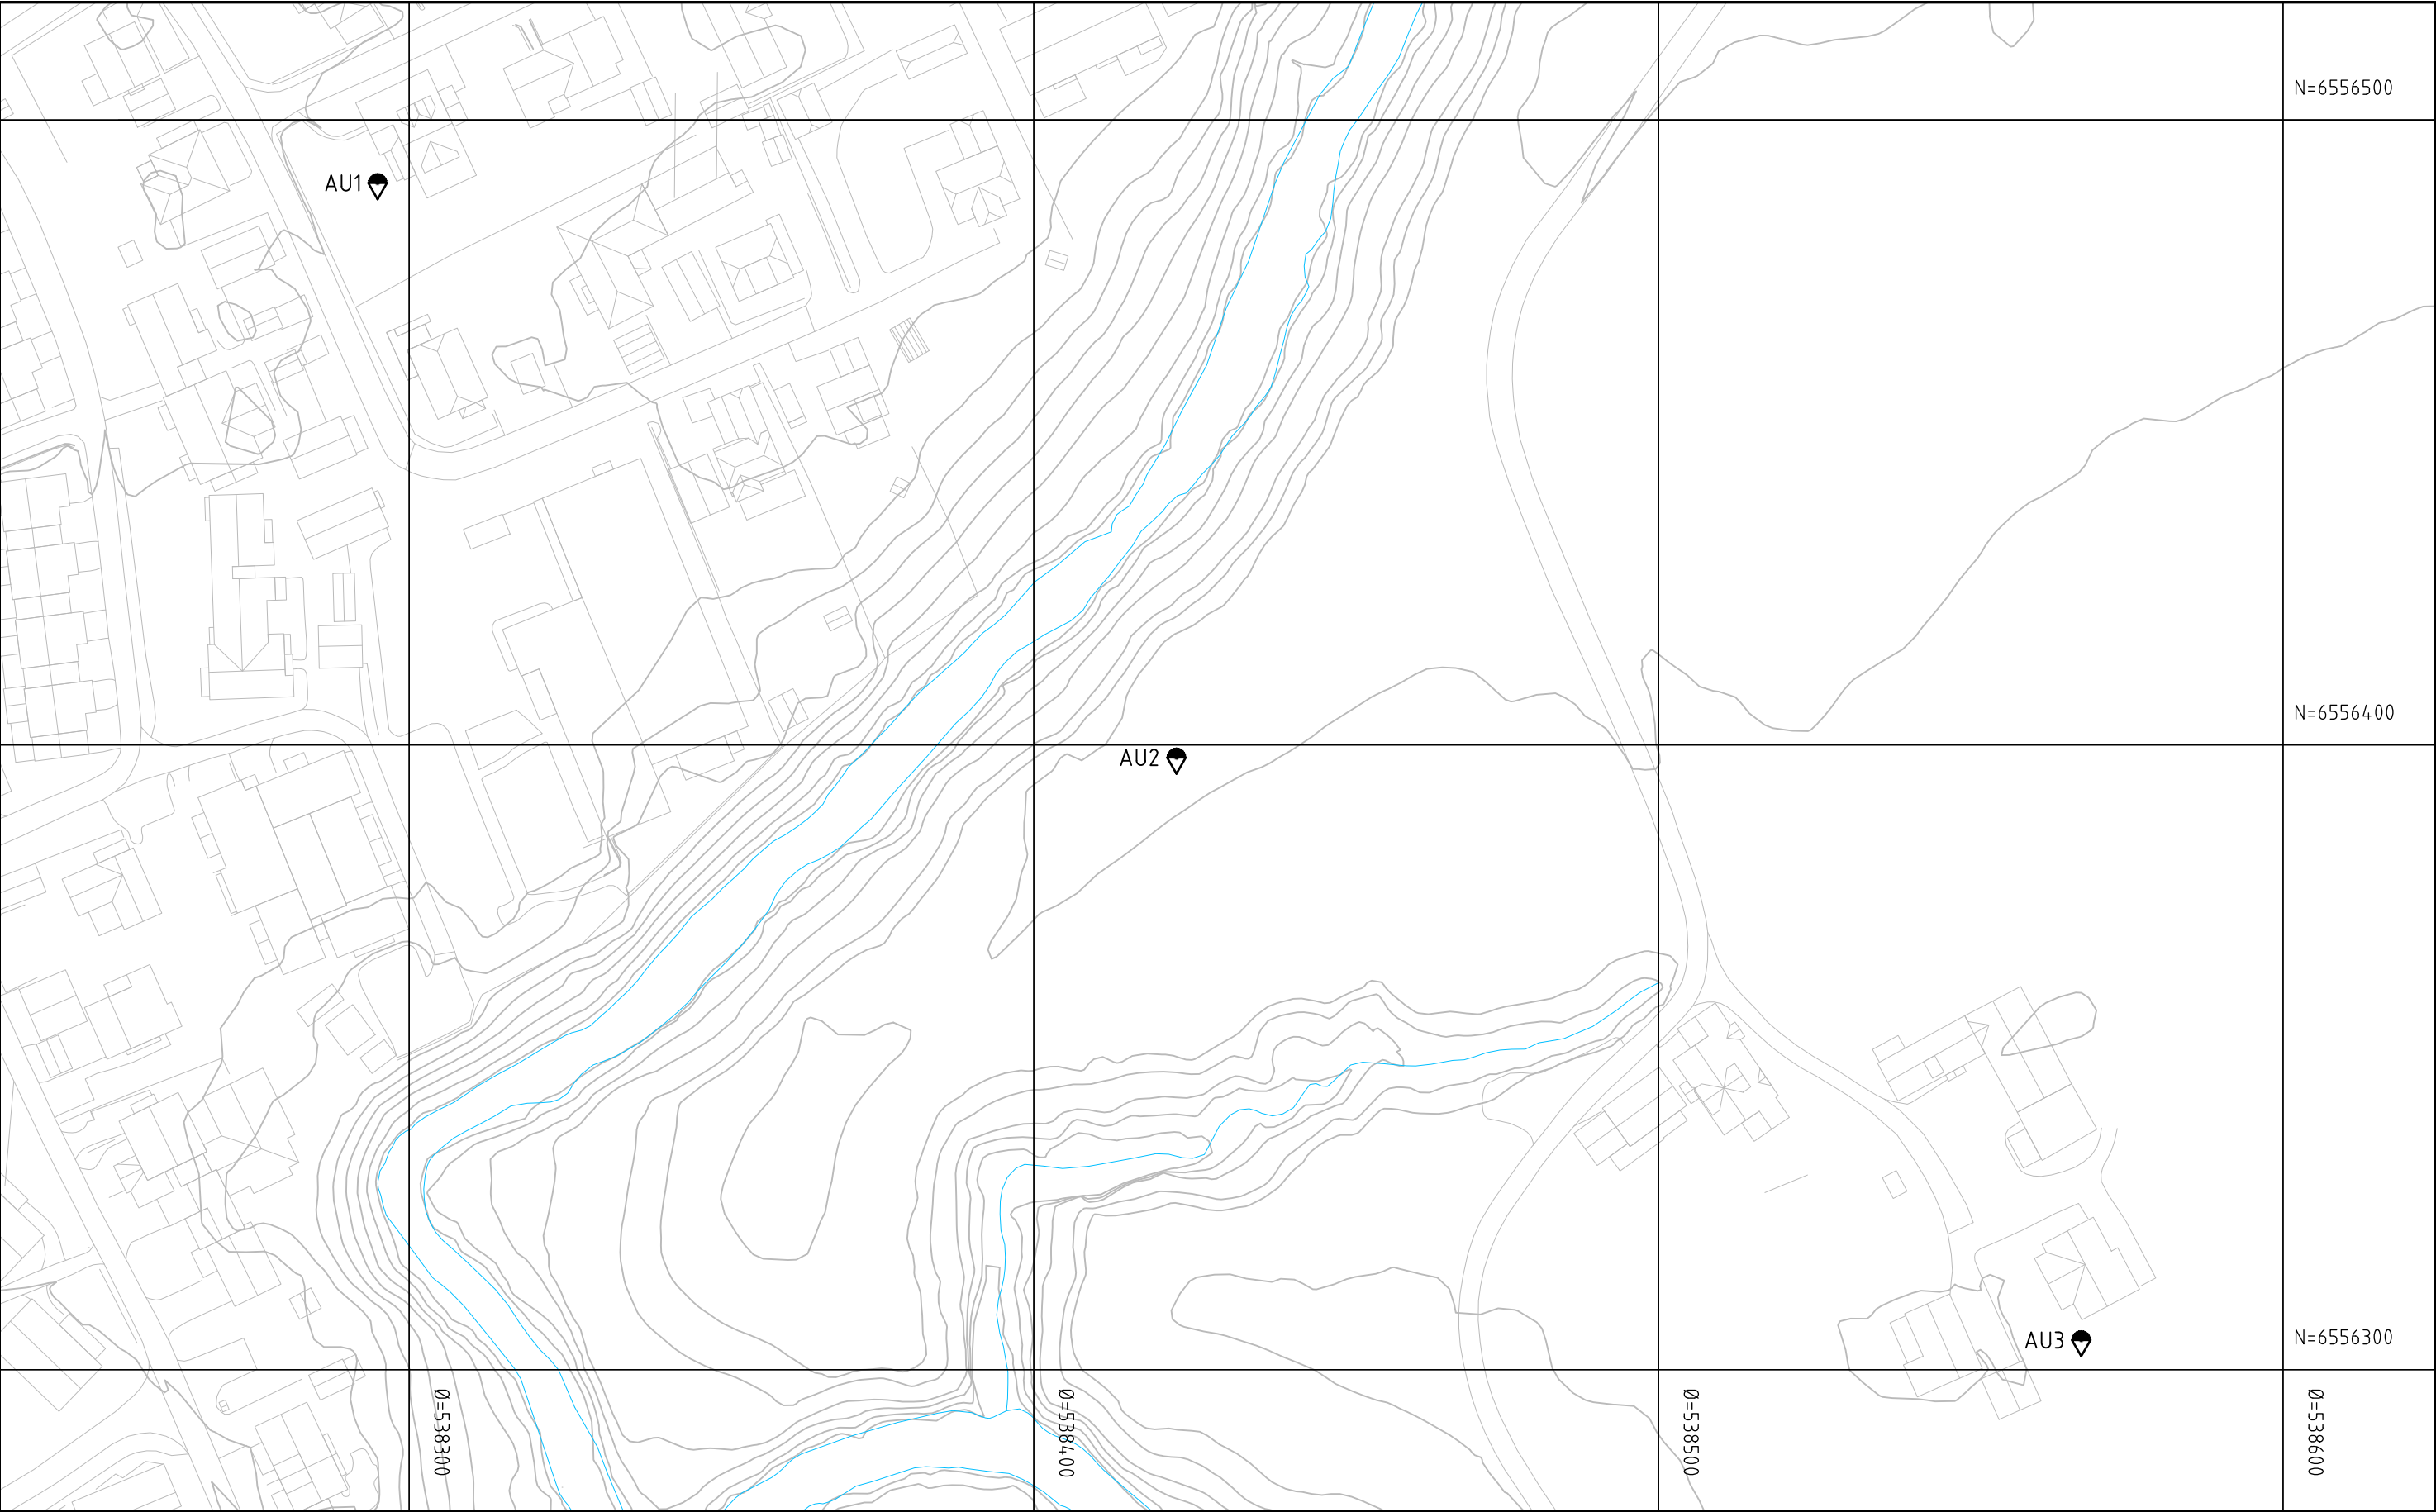

● Dreiesondering

○ Enkel sondering

▽ Trykksondering

⊖ Poretrykksmåling

⌄ Fjell i dagen

☉ Skovling

★ Fjellkontrollboring

📍 Dreietrykksondering

⊕ Totalsondering

⊙ Prøveserie

□ Prøvegrop

+ Vinge-boring

Borboknr.:
Innmåling:
Lab.boknr.:
Kartgrunnlag: FKB sosi data I UTM32, NN2000, NVE, 09.11.2017.

050250

25

50

METER

↑

N

↓

NVE

KVIKKLEIREKARTLEGGING SKIEN-PORSGRUNN

SONE 694 RIIS, 695 ÅLTVEIT, 696 AUSTAD OG 697 SANDI

BORPLAN

SONE AUSTAD

Status

ANBUDSTEGNING

Oppdragsnr.

10201732

Konstr./Tegnet

OLJ

Tegningsnr.

005-AU-B1

Kontrollert

DL/MARIS

Godkjent

MARIS

Rev.

00

Fag

GEO

Format

A3

Dato

18.01.2018

Format/Målestokk:

1:1000


Borhull nr.

Terreng (bunn) kote

Antatt fjellkote

Boret dybde + (boret i fjell)

U:\010201\10201732-01\10201732-01-03 ARBEIDSGRÅDE\10201732-01 RIG\10201732-01-04 TEGNINGER\Interne\RIG-TEG-Borplan.dwg, - Layout: [005-AU-B2]; - Plottet av: olj, Dato: 2018.01.19 kl 17:38

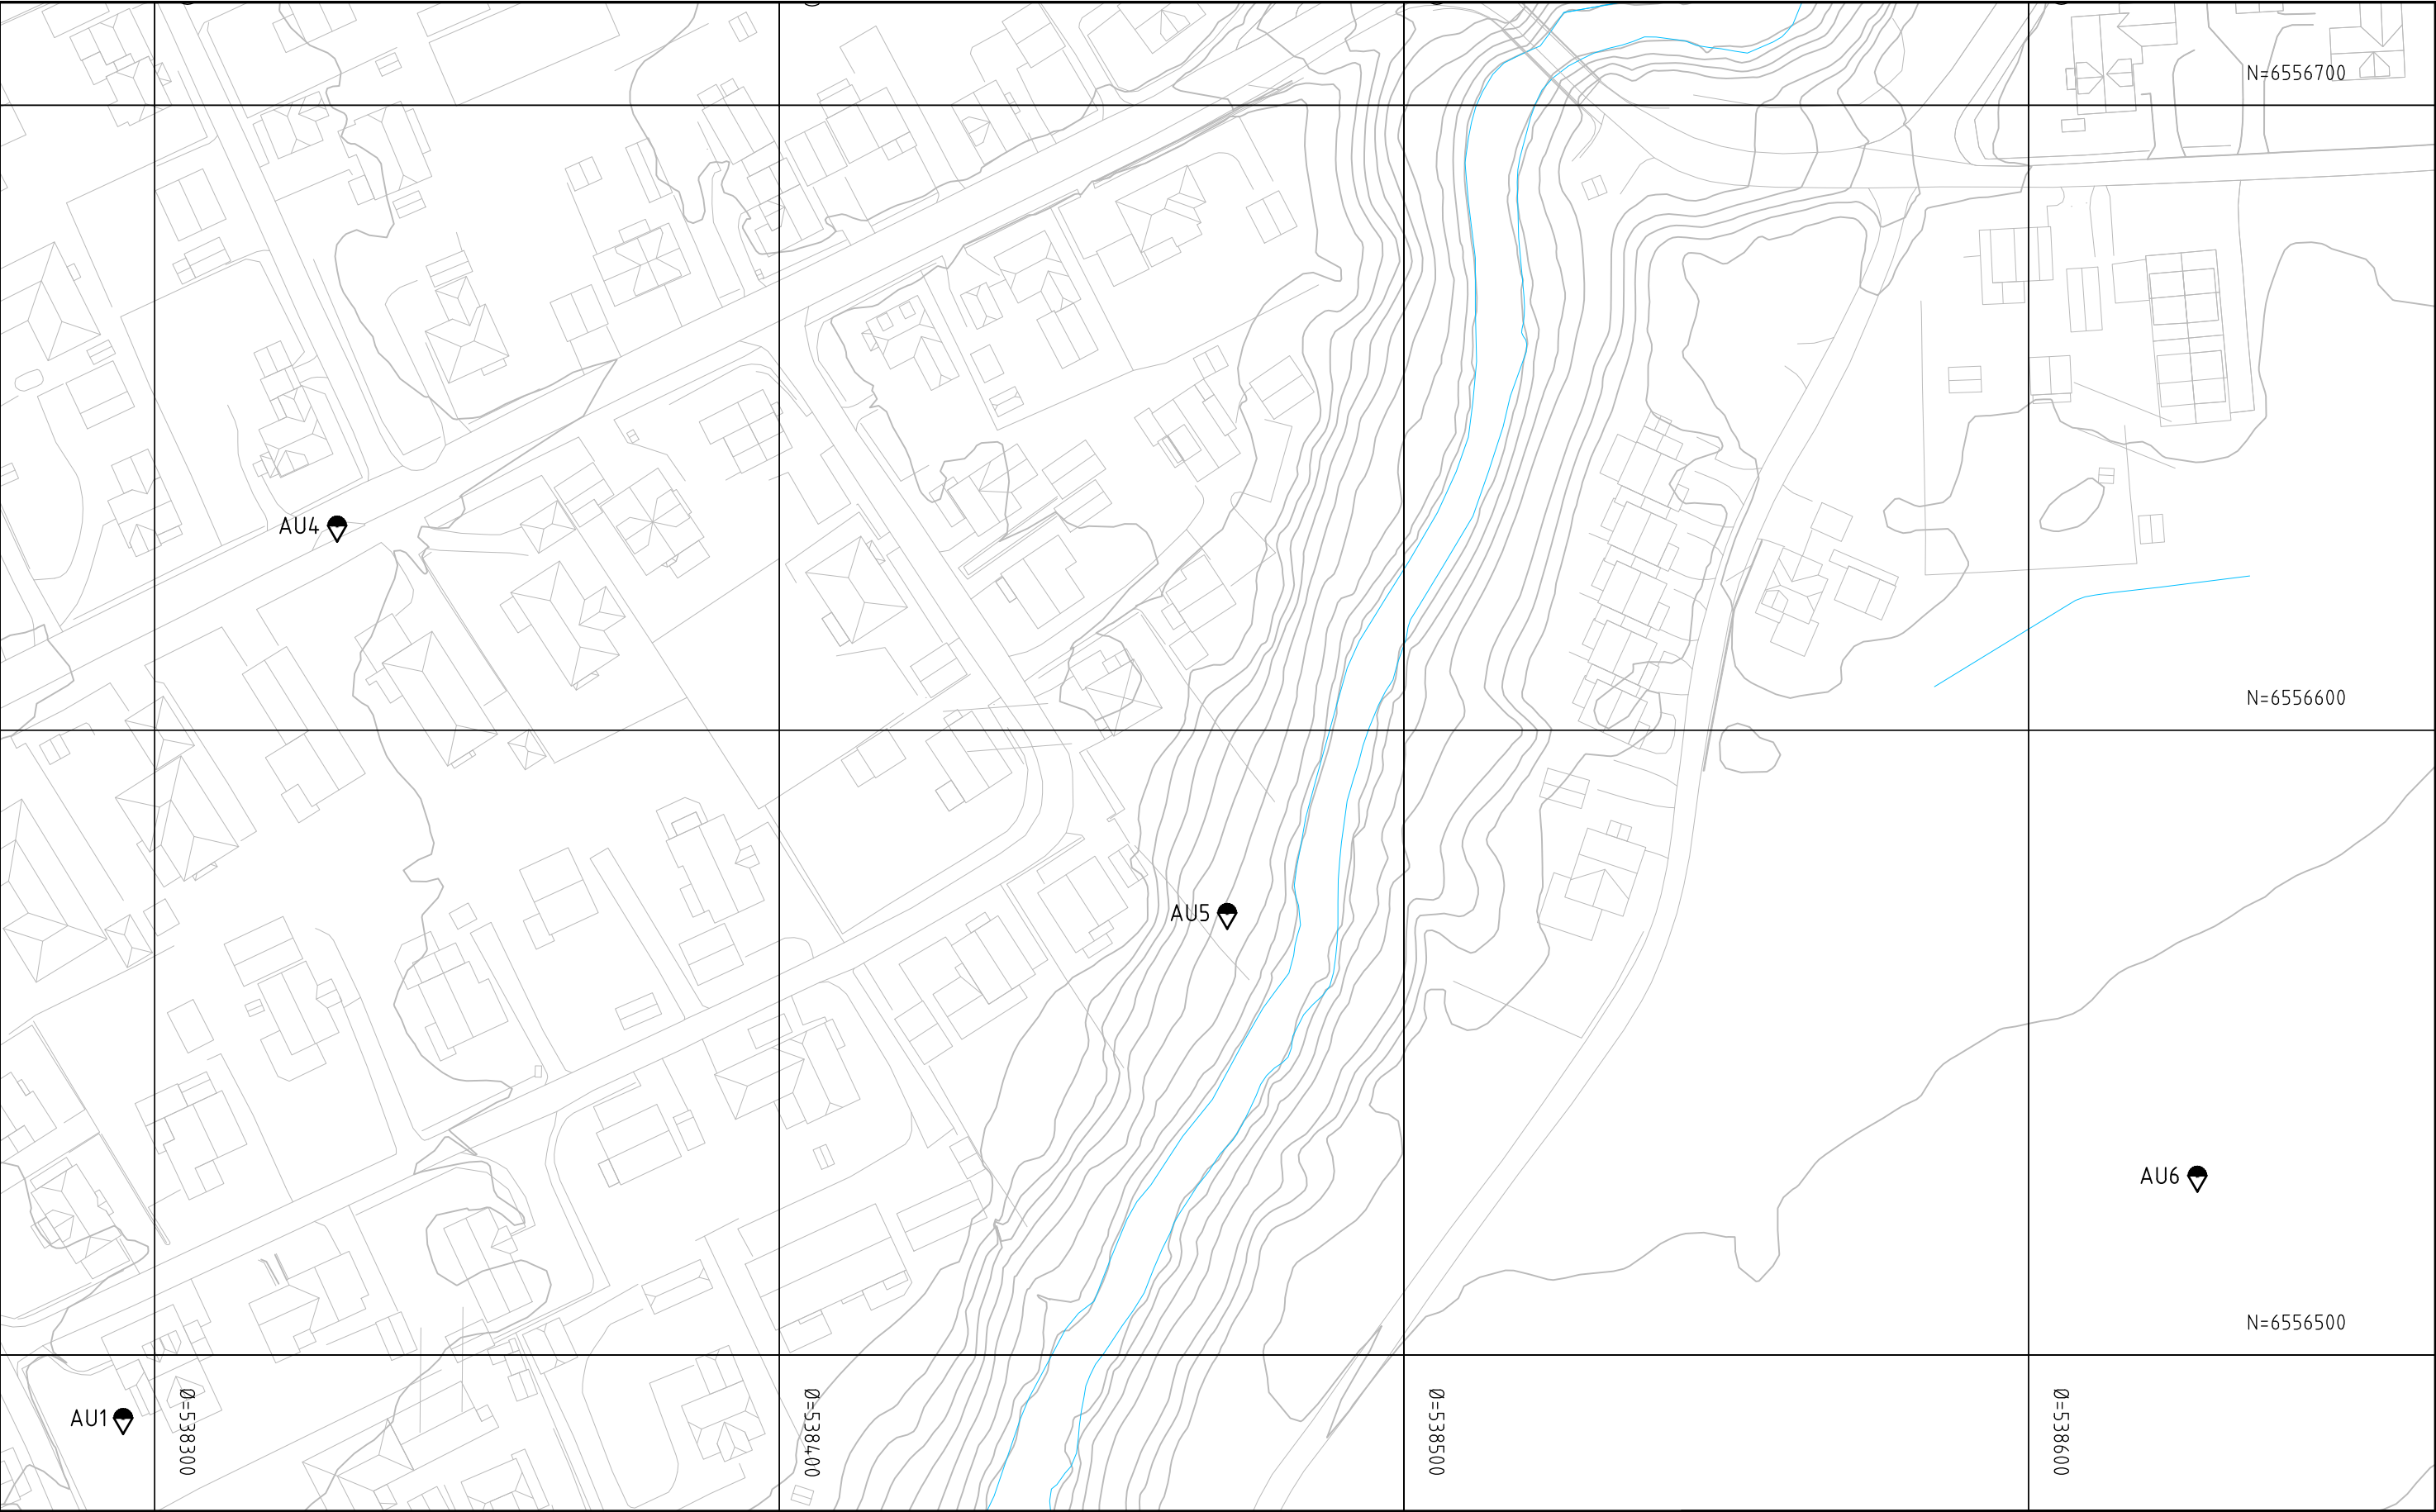

● Dreiesondering

○ Enkel sondering

▽ Trykksondering

⊖ Poretrykksmåling

⌄ Fjell i dagen

🌳 Skovling

★ Fjellkontrollboring

📍 Dreietrykksondering

⌚ Totalsondering

🕒 Prøveserie

□ Prøvegrop

+ Vinge boring

Borboknr.:
Innmåling:
Lab.boknr.:
Kartgrunnlag: FKB sosi data I UTM32, NN2000, NVE, 09.11.2017.

050

25

50

METER

↑

↓

N

NVE

KVIKKLEIREKARTLEGGING SKIEN-PORSGRUNN

SONE 694 RIIS, 695 ÅLTVEIT, 696 AUSTAD OG 697 SANDI

BORPLAN

SONE AUSTAD

Status

ANBUDSTEGNING

Oppdragsnr.

10201732

Konstr./Tegnet

OLJ

Tegningsnr.

005-AU-B2

Kontrollert

DL/MARIS

Godkjent

MARIS

Rev.

00

Fag

GEO

Format

A3

Dato

18.01.2018

Format/Målestokk:

1:1000

Borhull nr.


Terreng (bunn) kote

Antatt fjellkote

Boret dybde + (boret i fjell)

Multiconsult
www.multiconsult.no

U:\010201\10201732-01\10201732-01-03 ARBEIDSMRÅDE\10201732-01 RIG\10201732-01-04 TEGNINGER\Interne\RIG-TEG-Borplan.dwg, - Plottet av: o.l.j., Dato: 2018.01.19 kl 17:38

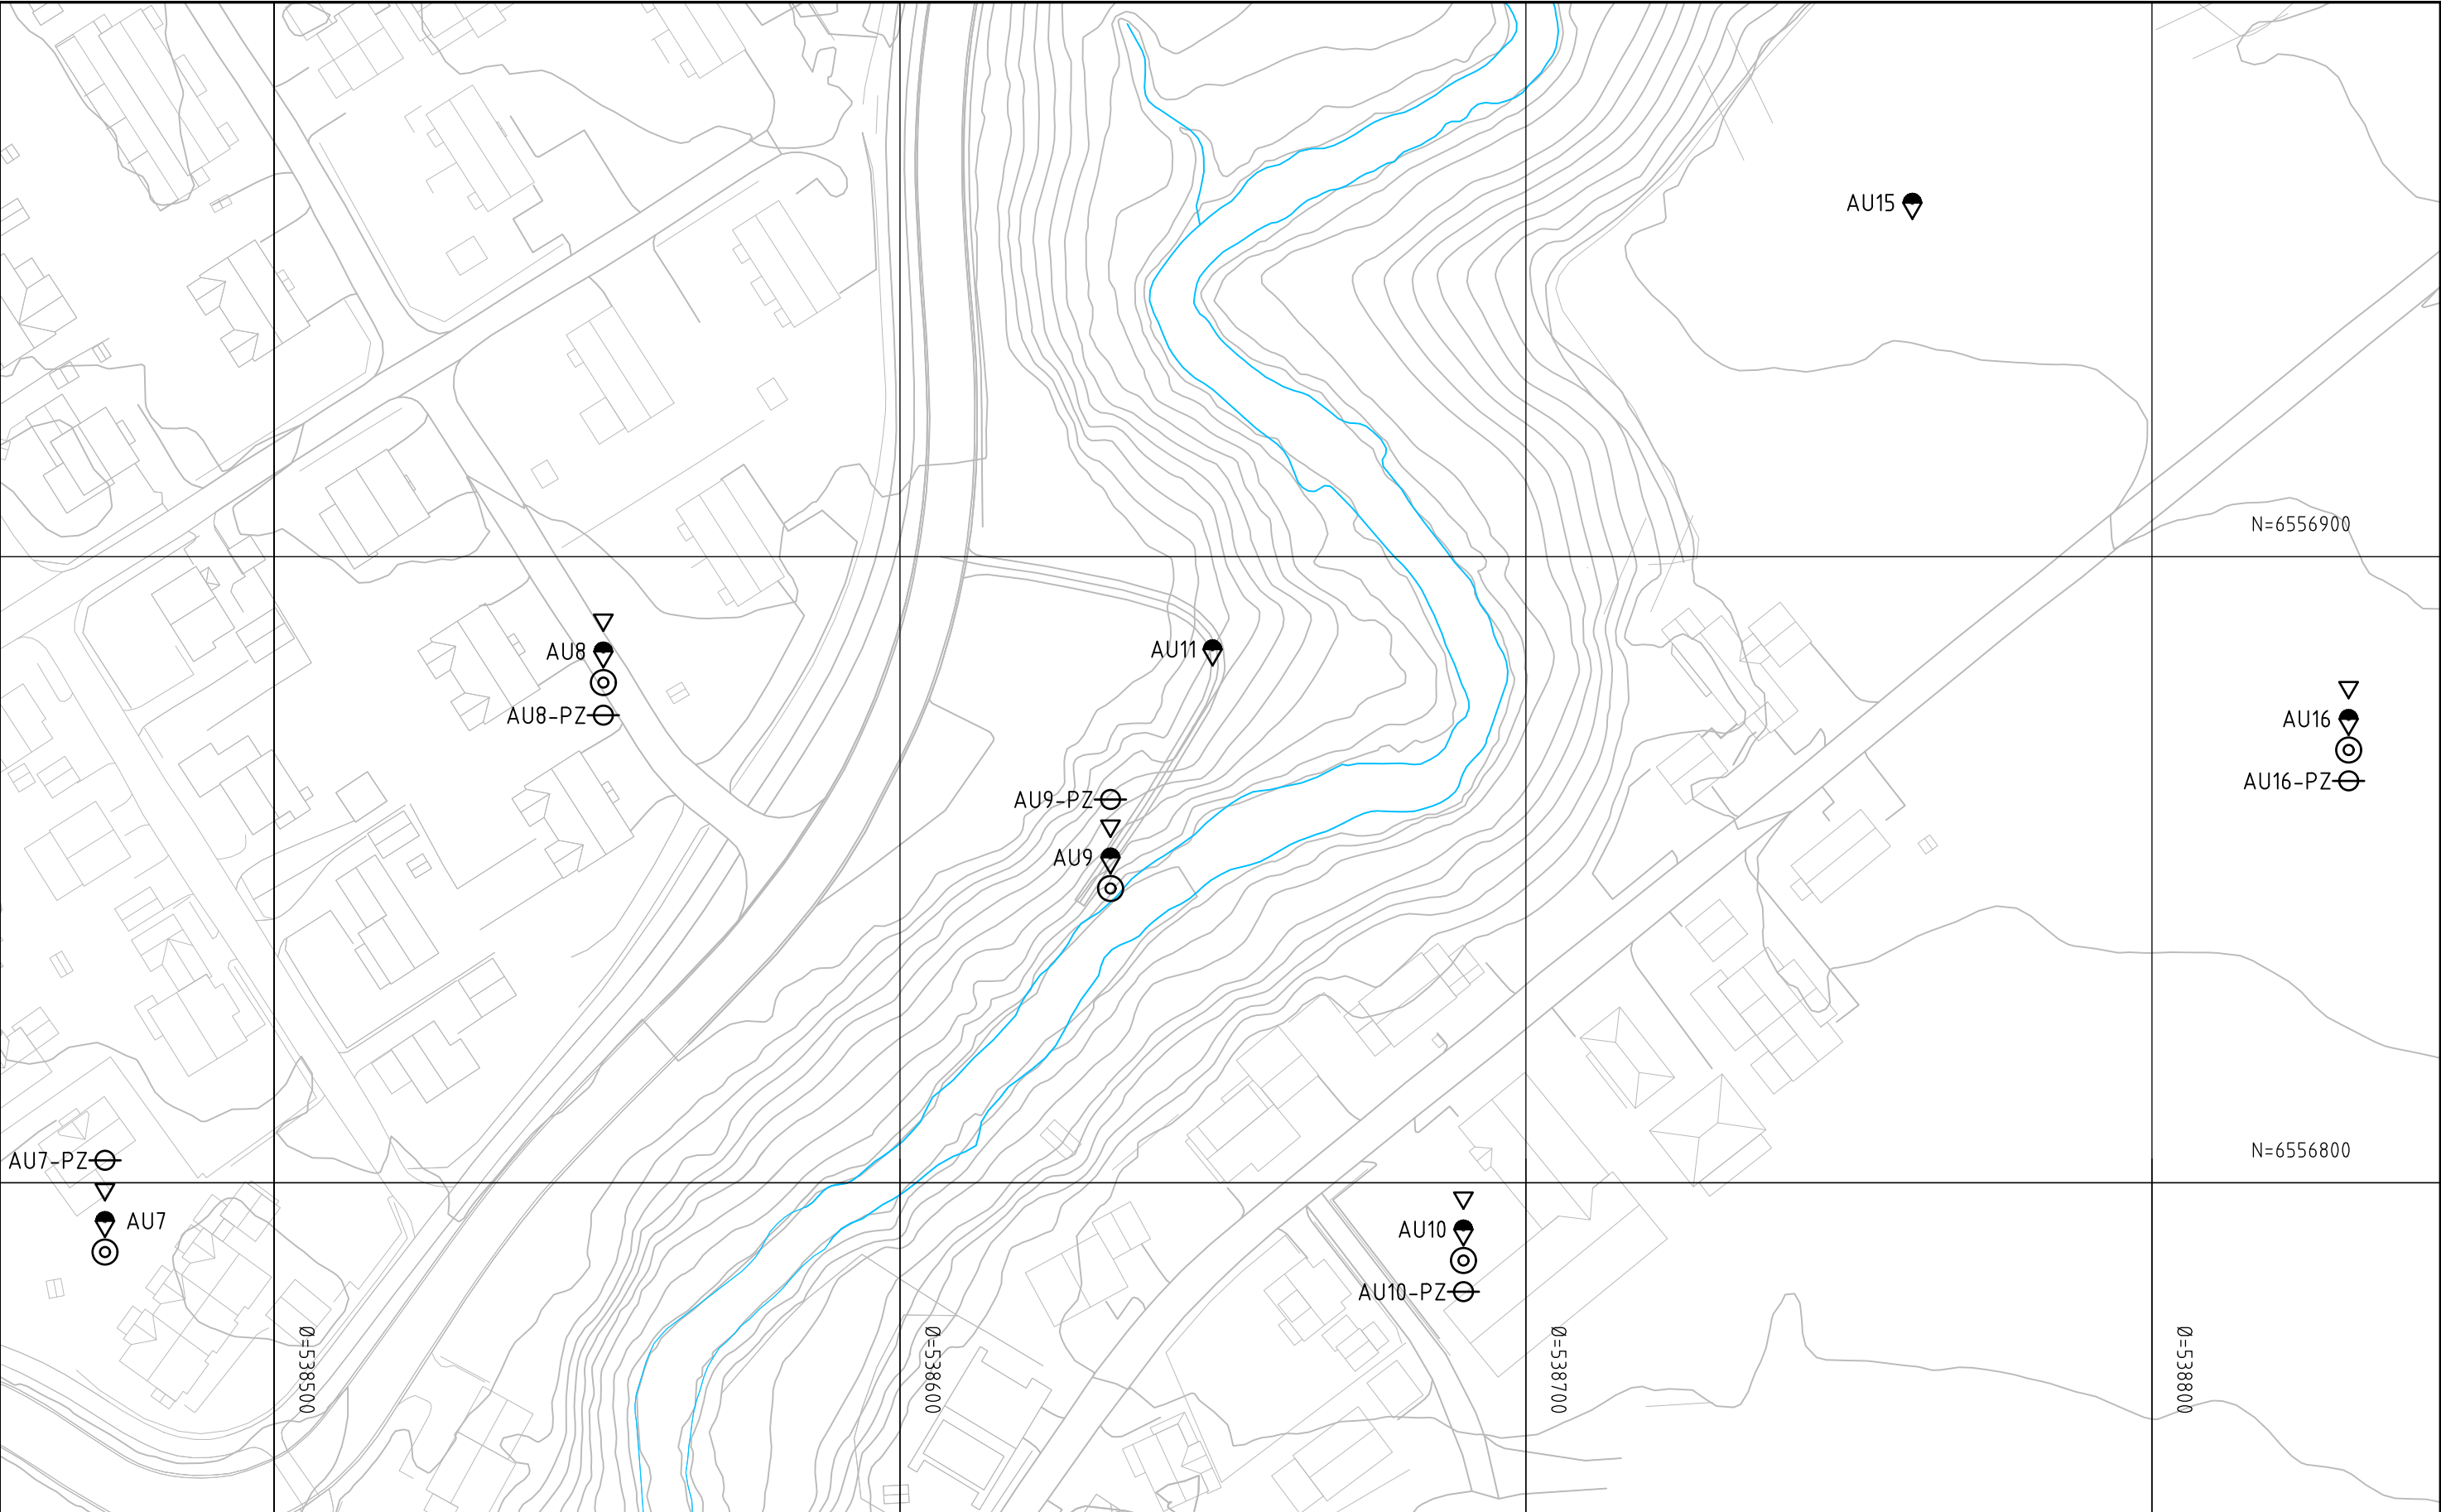

● Dreiesondering

○ Enkel sondering

▽ Trykksondering

⊖ Poretrykksmåling

⋈ Fjell i dagen

🌳 Skovling

★ Fjellkontrollboring

📍 Dreietrykksondering

⊕ Totalsondering

⊙ Prøveserie

□ Prøvegrop

+ Vinge-boring

Borboknr.:
Innmåling:
Lab.boknr.:
Kartgrunnlag: FKB sosi data I UTM32, NN2000, NVE, 09.11.2017.

050250

0

25

50

METER

↑

N

↓

NVE

KVIKKLEIREKARTLEGGING SKIEN-PORSGRUNN

SONE 694 RIIS, 695 ÅLTVEIT, 696 AUSTAD OG 697 SANDI

BORPLAN

SONE AUSTAD

Status

ANBUDSTEGNING

Oppdragsnr.

10201732

Konstr./Tegnet

OLJ

Tegningsnr.

005-AU-B3

Kontrollert

DL/MARIS

Godkjent

MARIS

Rev.

00

Fag

GEO

Format

A3

Dato

18.01.2018

Format/Målestokk:

1:1000


Borhull nr.

Terreng (bunn) kote

Antatt fjellkote

Boret dybde + (boret i fjell)

U:\010201\10201732-01\10201732-01-03 ARBEIDSMRÅDE\10201732-01 RIG\10201732-01-04 TEGNINGER\Interne\RIG-TEG-Borplan.dwg, - Layout: [005-AU-B4]; - Plottet av: ojj, Dato: 2018.01.19 kl 17:38

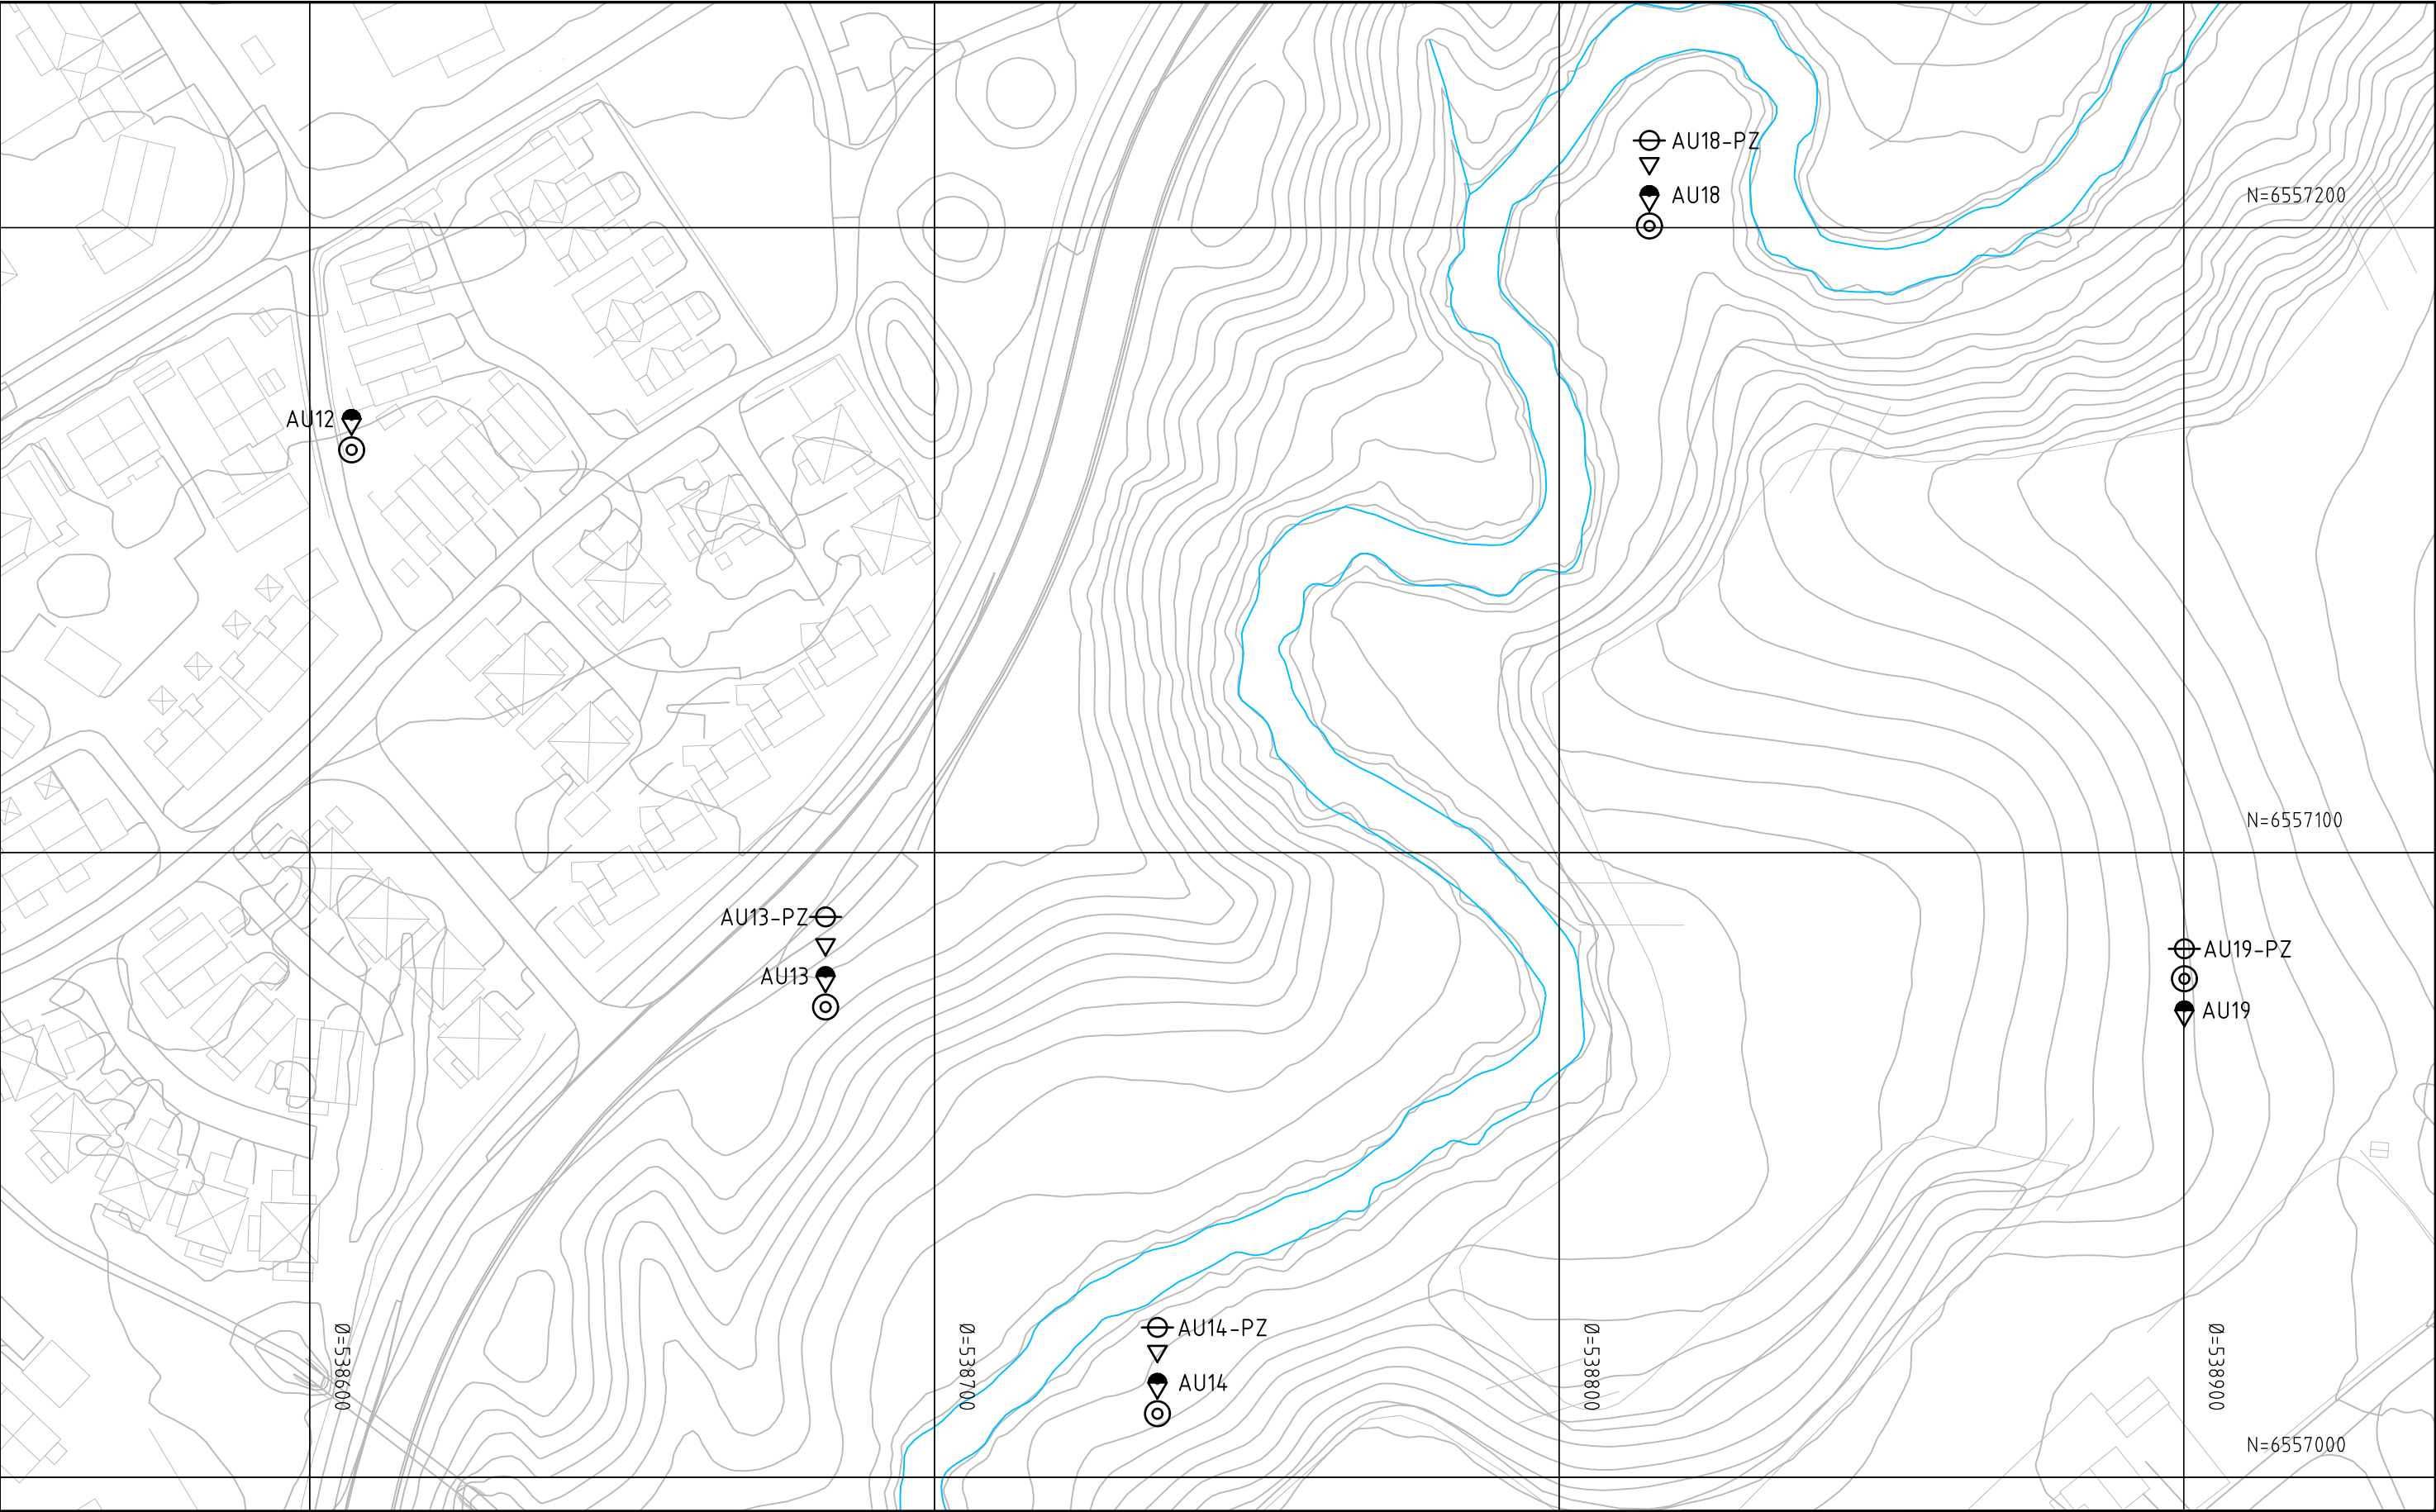

● Dreiesondering

○ Enkel sondering

▽ Trykksondering

⊖ Poretrykksmåling

⋈ Fjell i dagen

🌳 Skovling

★ Fjellkontrollboring

📍 Dreietrykksondering

⊕ Totalsondering

⊙ Prøveserie

□ Prøvegrop

+ Vinge-boring

Borboknr.:
Innmåling:
Lab.boknr.:
Kartgrunnlag: FKB sosi data I UTM32, NN2000, NVE, 09.11.2017.

050

25

50

METER

↑

↓

N

NVE

KVIKKLEIREKARTLEGGING SKIEN-PORSGRUNN

SONE 694 RIIS, 695 ÅLTVEIT, 696 AUSTAD OG 697 SANDI

BORPLAN

SONE AUSTAD

Status

ANBUDSTEGNING

Oppdragsnr.

10201732

Konstr./Tegnet

OLJ

Tegningsnr.

005-AU-B4

Kontrollert

DL/MARIS

Godkjent

MARIS

Rev.

00

Fag

GEO

Format

A3

Dato

18.01.2018

Format/Målestokk:

1:1000


Borhull nr.

Terreng (bunn) kote

Antatt fjellkote

Boret dybde + (boret i fjell)

U:\010201\10201732-01\10201732-01-03 ARBEIDSMRÅDE\10201732-01 RIG\10201732-01-04 TEGNINGER\Interne\RIG-TEG-Borplan.dwg, - Layout: [005-AU-B5], - Plottet av: oij, Dato: 2018.01.19 kl 17:38

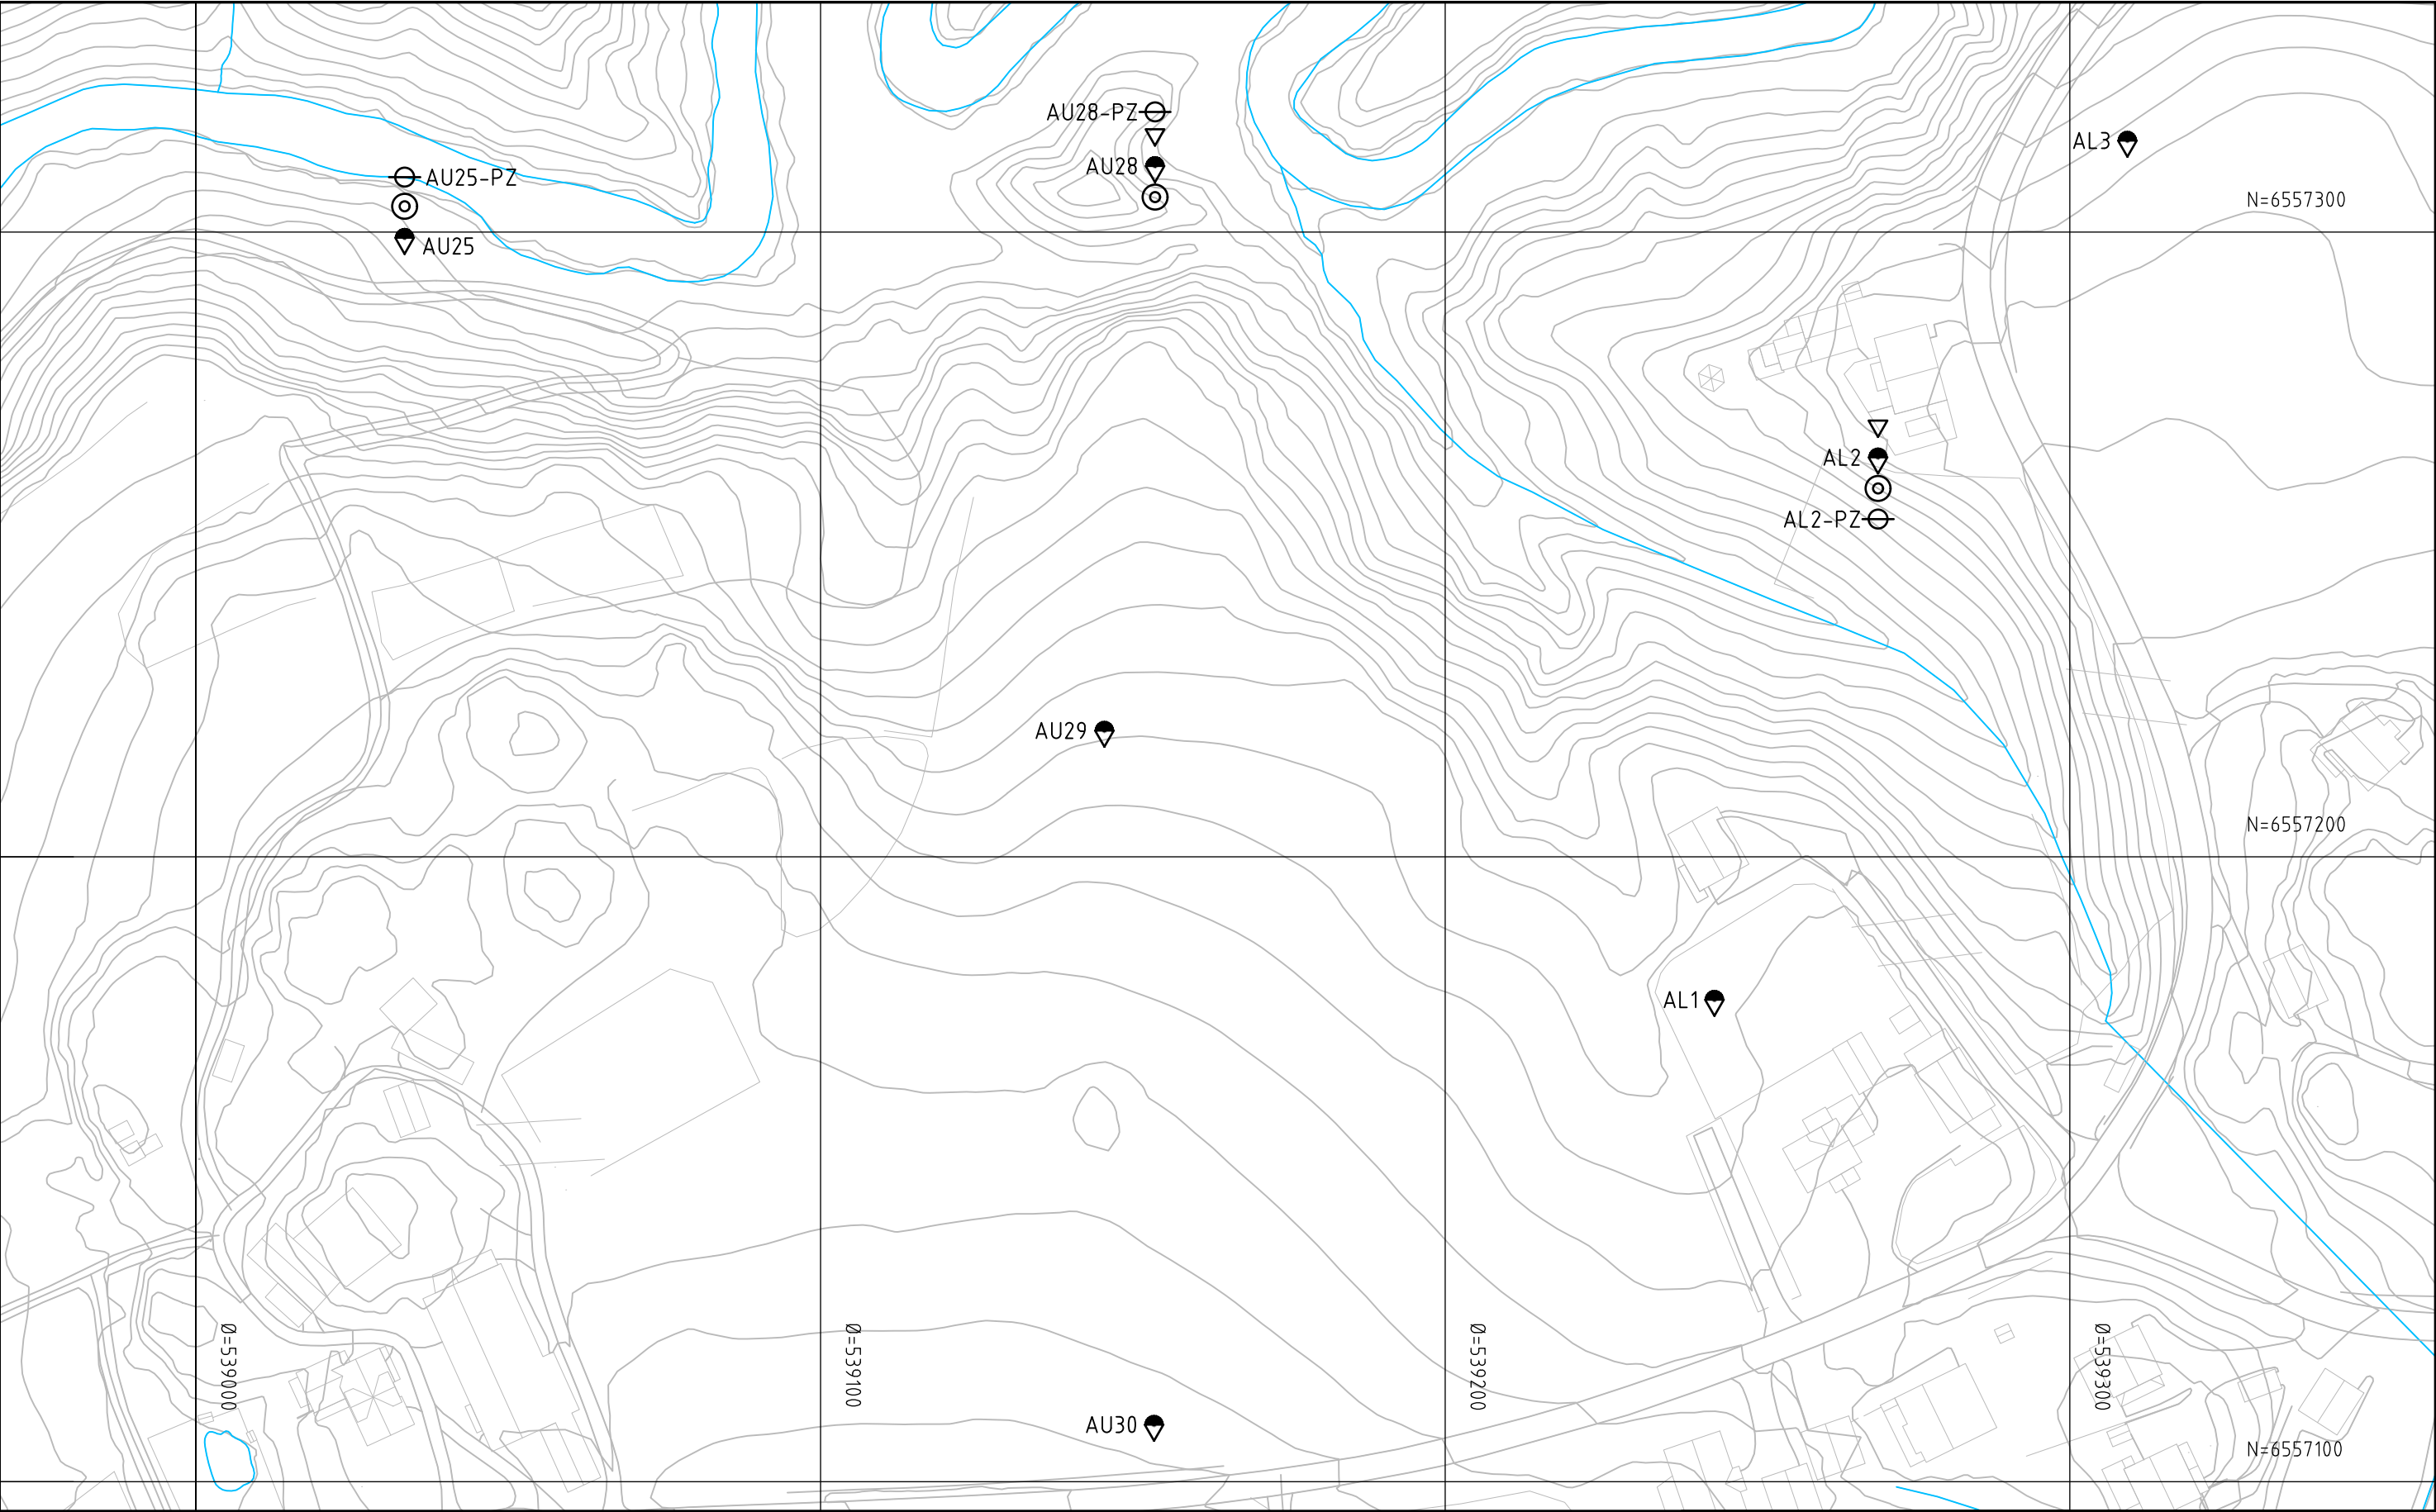

● Dreiesondering

○ Enkel sondering

▽ Trykksondering

⊖ Poretrykksmåling

⋈ Fjell i dagen

🌳 Skovling

★ Fjellkontrollboring

📍 Dreietrykksondering

⊕ Totalsondering

⊙ Prøveserie

□ Prøvegrop

+ Vinge-boring

Borboknr.:
Innmåling:
Lab.boknr.:
Kartgrunnlag: FKB sosi data I UTM32, NN2000, NVE, 09.11.2017.

050

25

50

METER

↑

N

↓

NVE

KVIKKLEIREKARTLEGGING SKIEN-PORSGRUNN

SONE 694 RIIS, 695 ÅLTVEIT, 696 AUSTAD OG 697 SANDI

BORPLAN

SONE AUSTAD OG ÅLTVEIT SYD

Status

ANBUDSTEGNING

Oppdragsnr.

10201732

Konstr./Tegnet

OLJ

Tegningsnr.

005-AU-B5

Kontrollert

DL/MARIS

Godkjent

MARIS

Rev.

00

Fag

GEO

Format

A3

Dato

18.01.2018

Format/Målestokk:

1:1000

- $$\text{Borhull nr.} \frac{\text{Terreng (bunn) kote}}{\text{Antatt fjellkote}} \quad \text{Boret dybde + (boret i fjell)}$$


A horizontal scale bar labeled "METER" with markings at 0, 25, and 50.



Multiconsult
www.multiconsult.no

EGGING SKIEN-PORSGRUNN			Fag	GEO	Format	A3	
			Dato		18.01.2018		
LTVEIT, 696 AUSTAD OG 697 SANDI			Format/Målestokk:				
			1:1000				
Status	ANBUDSTEGNING	Konstr./Tegnet	OLJ	Kontrollert	DL/MARIS	Godkjent	MARIS
Oppdragsnr.		Tegningsnr.					Rev.
10201732		005-AU-B6					00

U:\010201\10201732-01\10201732-01-03 ARBEIDSMÅTE\10201732-01 RIG\10201732-01-04 TEGNINGER\Interne\RIG-TEG-Borplan.dwg, - Layout: [005-AU-B7]; - Plottet av: oij, Dato: 2018.01.19 kl 17:40

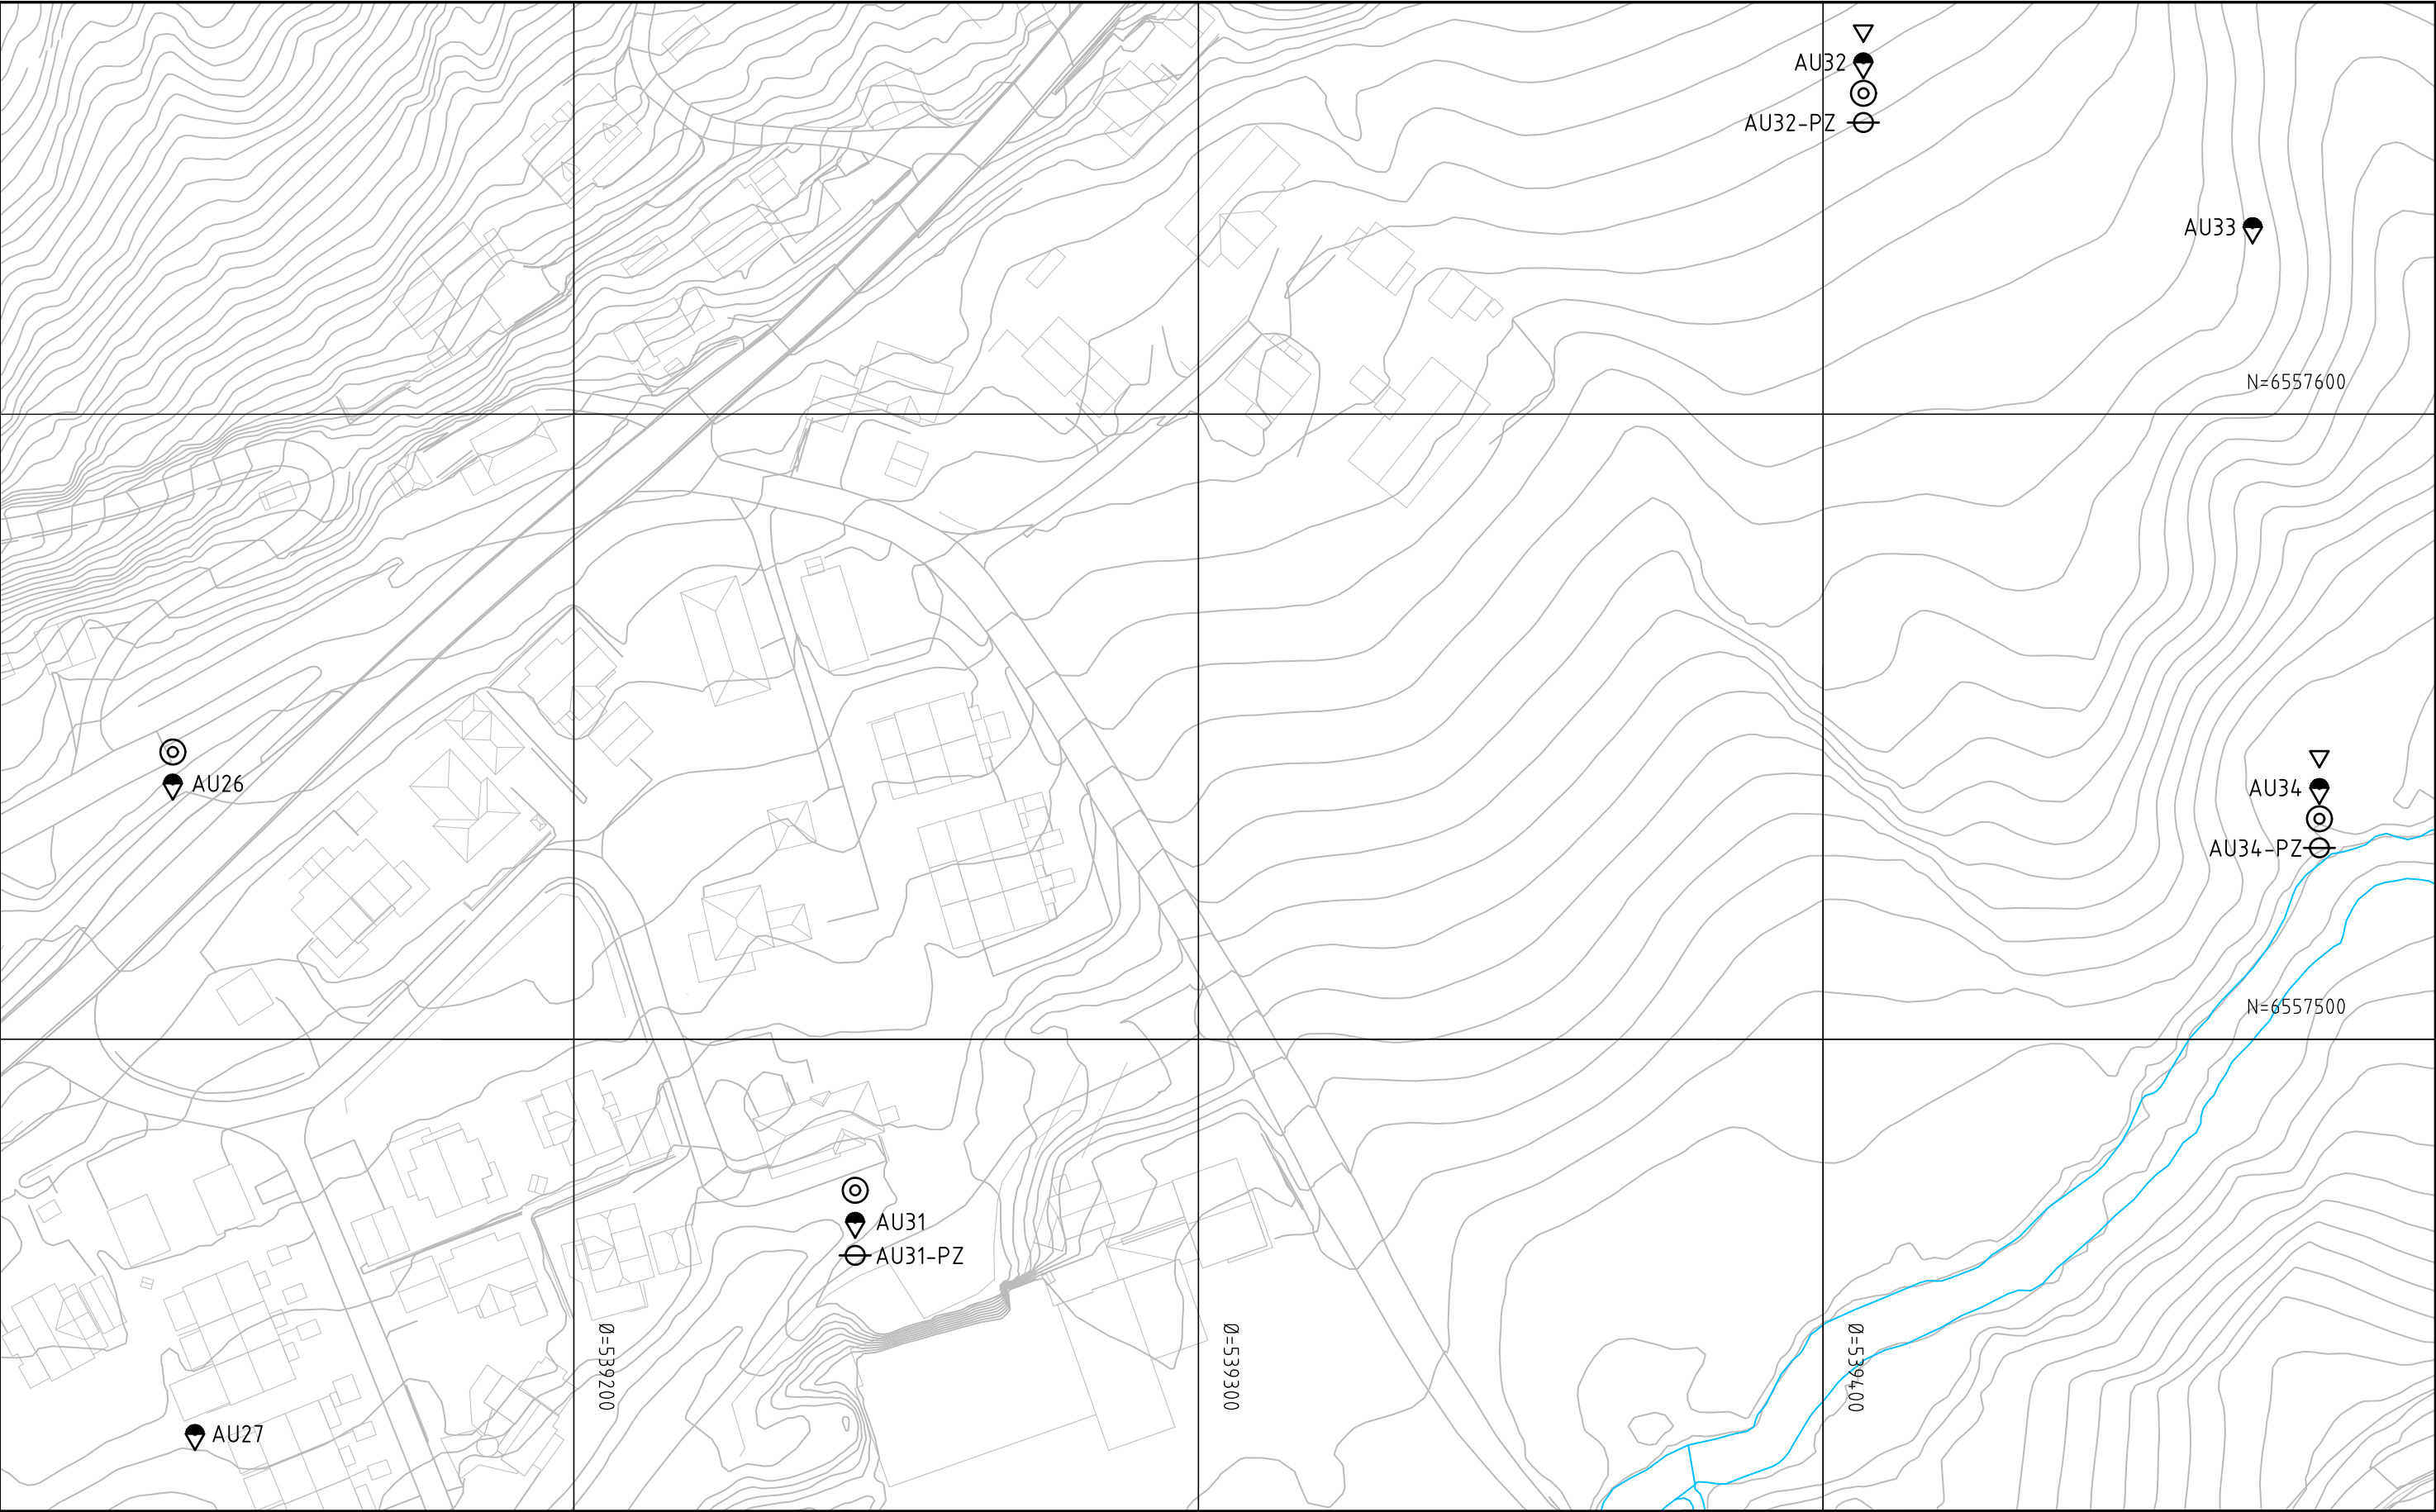

● Dreiesondering

○ Enkel sondering

▽ Trykksondering

⊖ Poretrykksmåling

⋈ Fjell i dagen

☉ Skovling

★ Fjellkontrollboring

📍 Dreietrykksondering

⊕ Totalsondering

⊙ Prøveserie

□ Prøvegrop

+ Vinge-boring

Borboknr.:
Innmåling:
Lab.boknr.:
Kartgrunnlag: FKB sosi data I UTM32, NN2000, NVE, 09.11.2017.

0539200

0539300

0539400

0

25

50

METER

↑

↓

N

Borhull nr.

Terreng (bunn) kote

Antatt fjellkote

Boret dybde + (boret i fjell)

NVE				Fag GEO	Format A3
KVIKKLEIREKARTLEGGING SKIEN-PORSGRUNN				Dato 18.01.2018	
SONE 694 RIIS, 695 ÅLTVEIT, 696 AUSTAD OG 697 SANDI				Format/Målestokk: 1:1000	
BORPLAN		SONE AUSTAD		Status ANBUDSTEGNING	Konstr./Tegnet OLJ
Multiconsult		DL/MARIS		Godkjent MARIS	Rev.
www.multiconsult.no		10201732		005-AU-B7	
				00	

- $$\text{Borhull nr.} \frac{\text{Terreng (bunn) kote}}{\text{Antatt fjellkote}} \quad \text{Boret dybde + (boret i fjell)}$$

A horizontal scale bar labeled "METER" with markings at 0, 25, and 50.



Multiconsult
www.multiconsult.no

EGGING SKIEN-PORSGRUNN				Fag	GEO	Format	A3
				Dato			18.01.2018
LTVEIT, 696 AUSTAD OG 697 SANDI				Format/Målestokk:			
				1:1000			
SYD							
Status		Konstr./Tegnet	Kontrollert	Godkjent			
ANBUDSTEGNING		OLJ	DL/MARIS	MARIS			
Oppdragsnr.		Tegningsnr.				Rev.	
10201732		005-AU-B8				00	

- $$\text{Borhull nr.} \frac{\text{Terreng (bunn) kote}}{\text{Antatt fjellkote}} \quad \text{Boret dybde + (boret i fjell)}$$


A horizontal scale bar labeled "METER" with markings at 0, 25, and 50. The bar is divided into segments by vertical lines, with the 25-meter mark being a longer line than the others.



Multiconsult
www.multiconsult.no

EGGING SKIEN-PORSGRUNN				Fag	GEO	Format	A3
				Dato			
LTVEIT, 696 AUSTAD OG 697 SANDI				Format/Målestokk:			
				1:1000			
Status		Konstr./Tegnet	Kontrollert	Godkjent			
ANBUDSTEGNING		OLJ	DL/MARIS	MARIS			
Oppdragsnr.		Tegningsnr.				Rev.	
10201732		006-AL-B1				00	

U:\010201\10201732-01\10201732-01-03 ARBEIDSMRÅDE\10201732-01 RIG\10201732-01-04 TEGNINGER\Interne\RIG-Borplan.dwg, - Layout: [007-SA-B1], - Plottet av: olj, Dato: 2018.01.19 kl 17:38

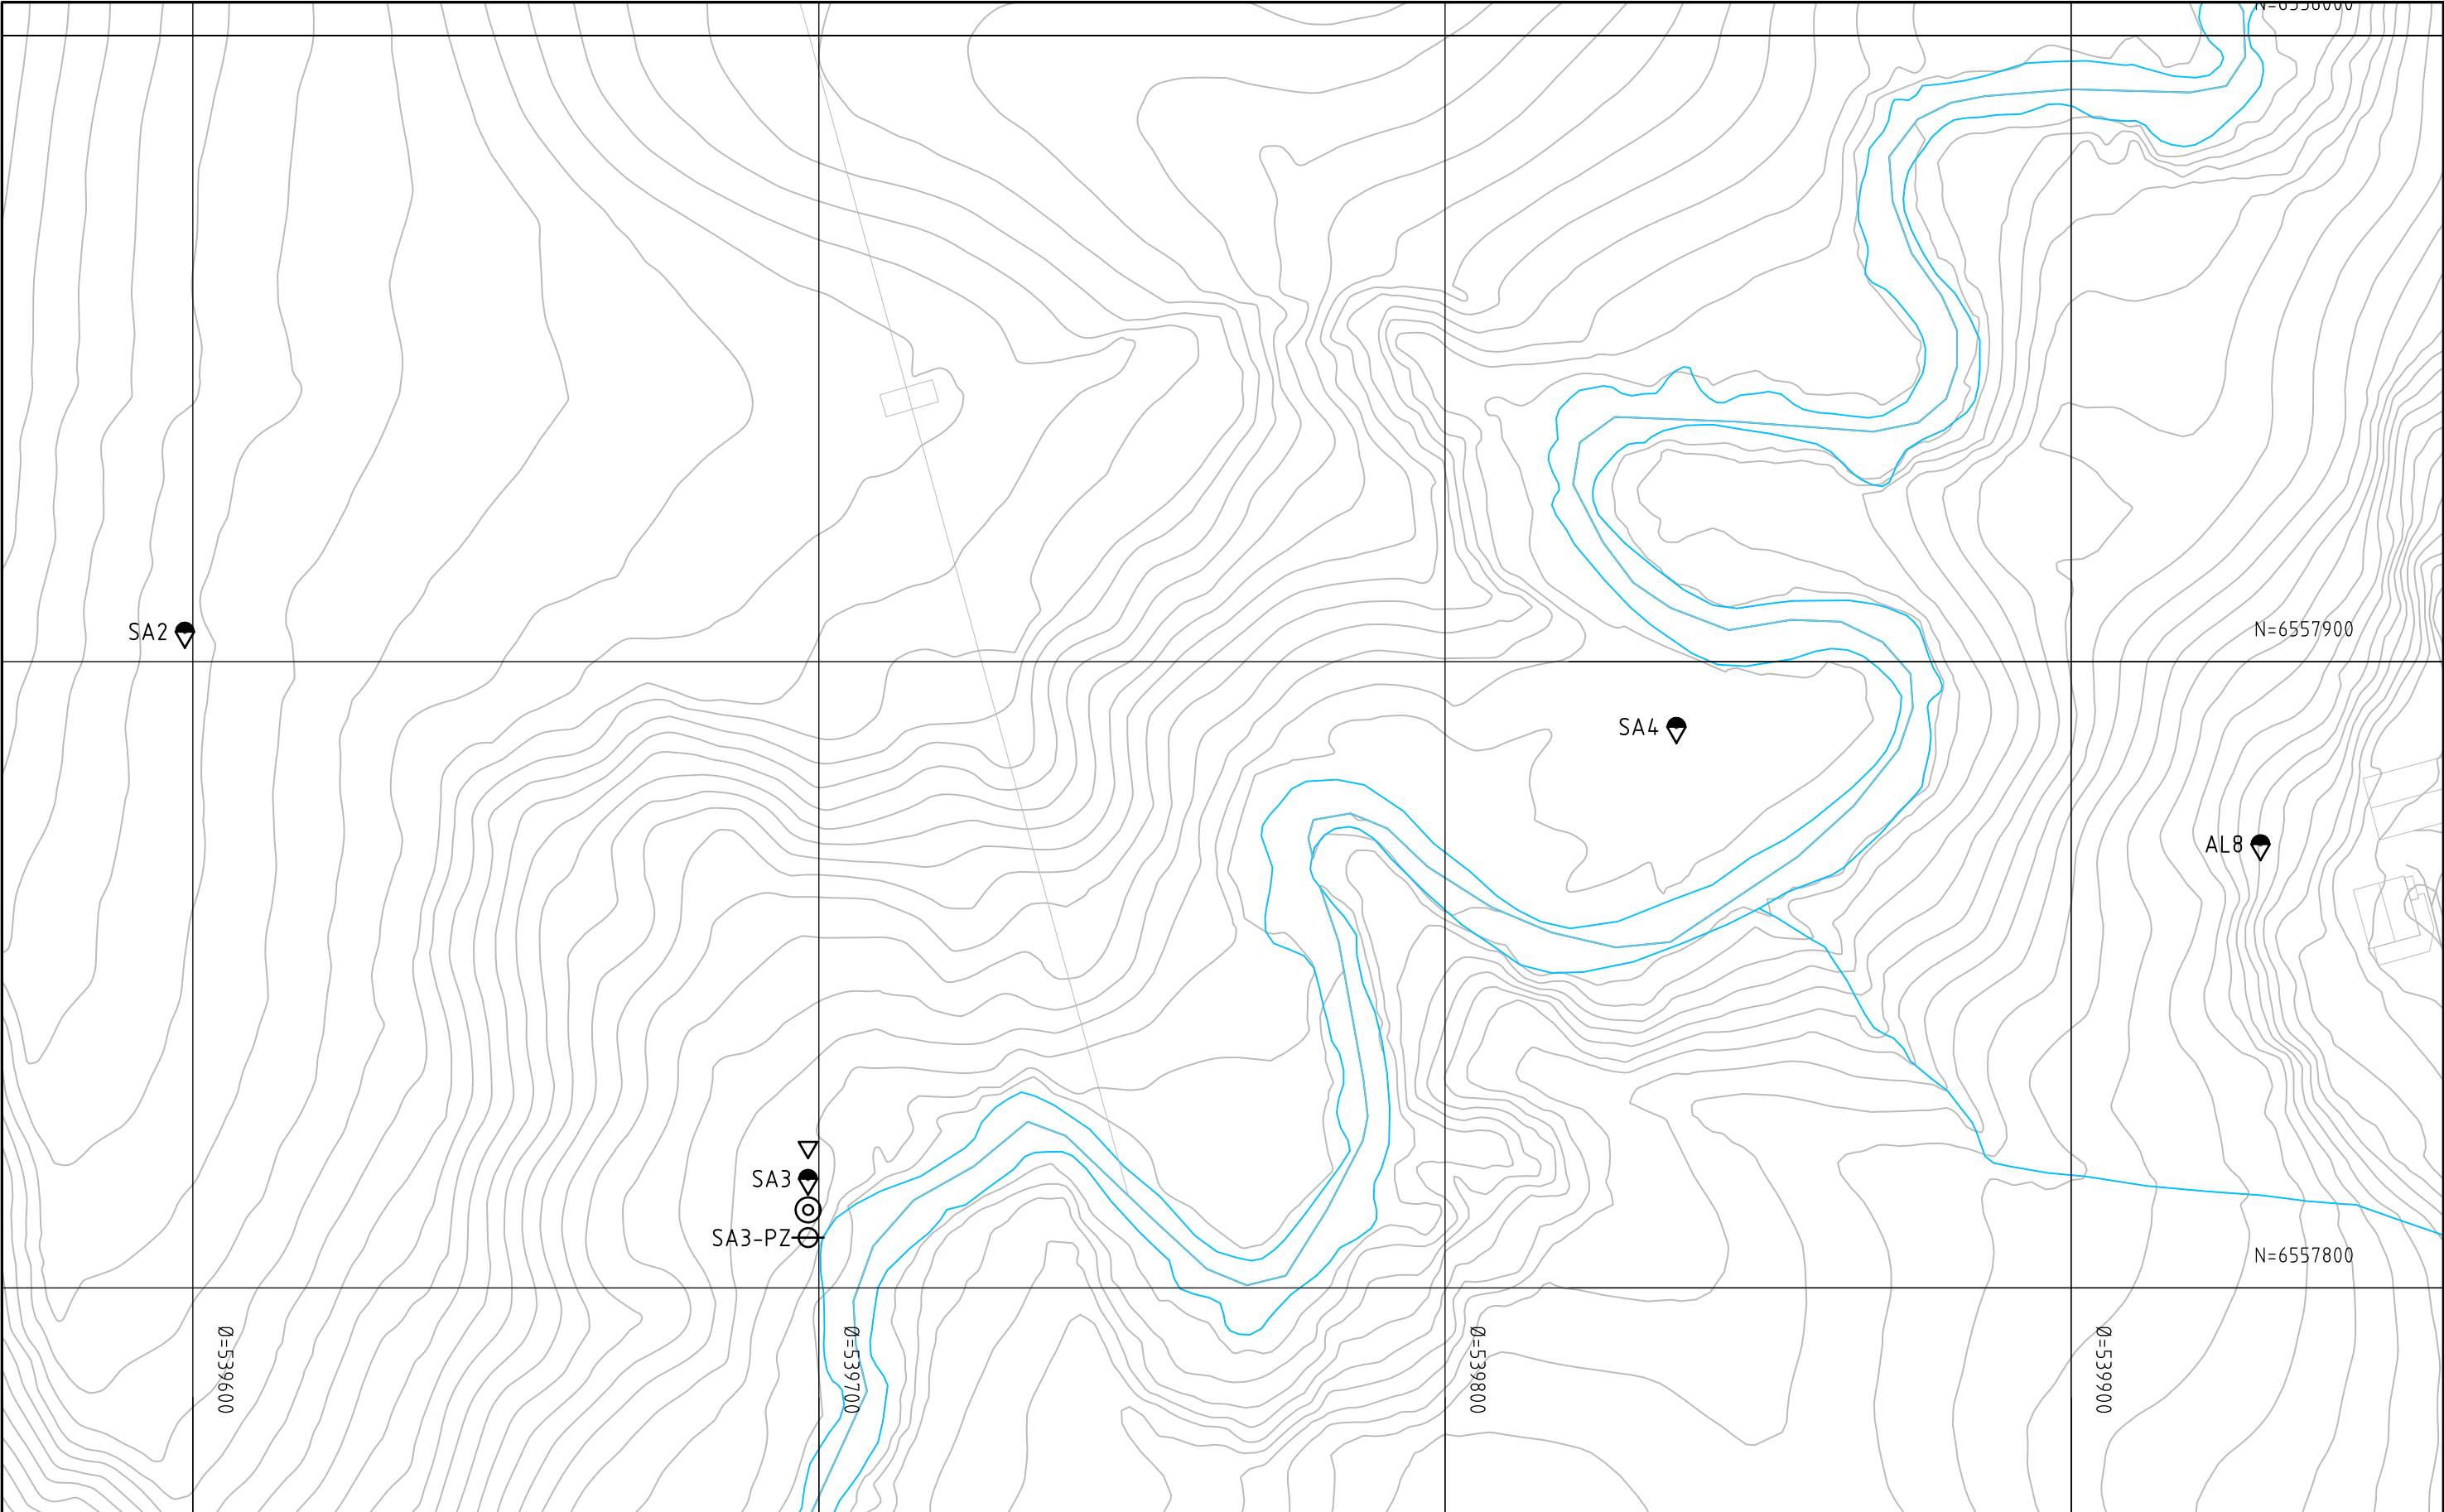

- Dreiesondering

○ Enkel sondering

▽ Trykksondering

⊖ Poretrykksmåling

⋈ Fjell i dagen

☉ Skovling
- ★ Fjellkontrollboring


◆ Dreietrykksondering

⊕ Totalsondering
- ⊙ Prøveserie

□ Prøvegrop

+ Vinge-boring

Borboknr.:
Innmåling:
Lab.boknr.:
Kartgrunnlag: FKB sosi data I UTM32, NN2000, NVE, 09.11.2017.

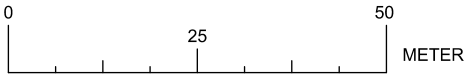


NVE
KVIKKLEIREKARTLEGGING SKIEN-PORSGRUNN
SONE 694 RIIS, 695 ÅLTVEIT, 696 AUSTAD OG 697 SANDI
BORPLAN
SONE SANDI

Multiconsult www.multiconsult.no	Status ANBUDSTEGNING	Konstr./Tegnet OLJ	Kontrollert DL/MARIS	Godkjent MARIS
	Oppdragsnr. 10201732	Tegningsnr. 007-SA-B1		Rev. 00

Fag GEO	Format A3
Dato 18.01.2018	
Format/Målestokk: 1:1000	

U:\010201\10201732-01\10201732-01-03 ARBEIDSMRÅDE\10201732-01 RIG\10201732-01-04 TEGNINGER\interne\RIG-TEG-Borplan.dwg, - Layout: {007-SA-B2}; - Plottet av: oij, Dato: 2018.01.19 kl 17:38

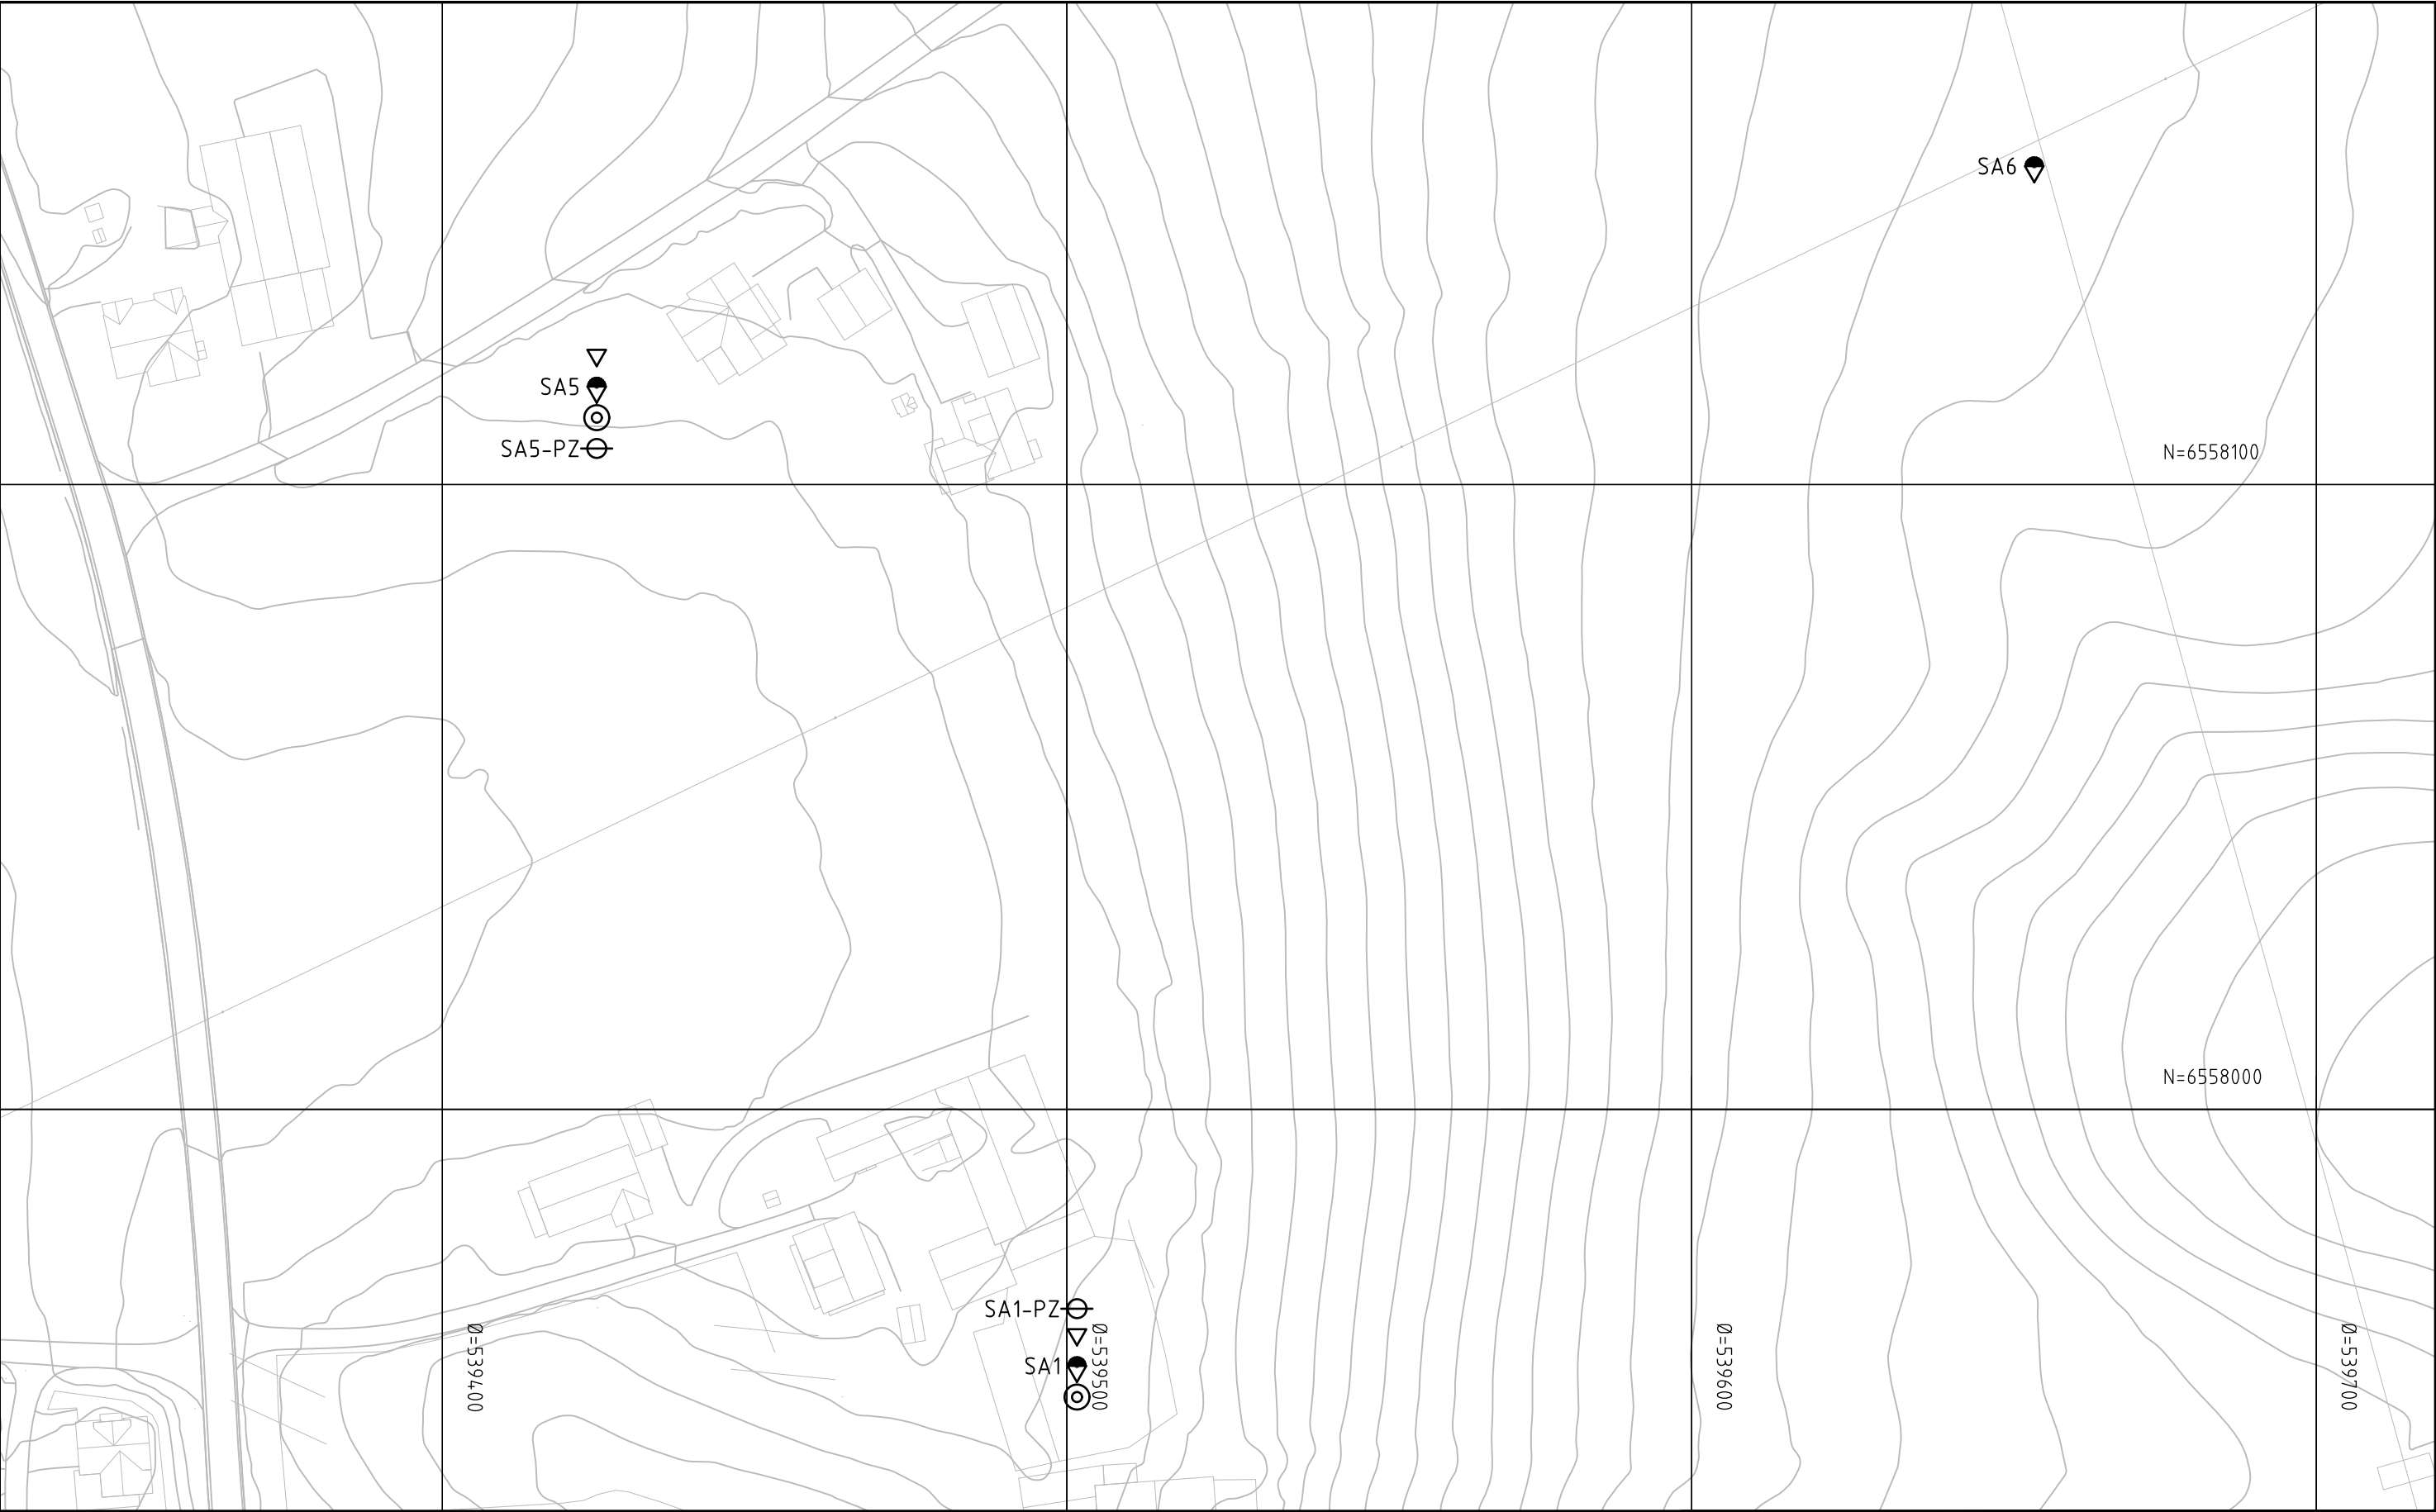

● Dreiesondering

○ Enkel sondering

▽ Trykksondering

⊖ Poretrykksmåling

⋈ Fjell i dagen

☉ Skovling

★ Fjellkontrollboring

◆ Dreietrykksondering

⊕ Totalsondering

⊙ Prøveserie

□ Prøvegrop

+ Vinge-boring

Borboknr.:
Innmåling:
Lab.boknr.:
Kartgrunnlag: FKB sosi data I UTM32, NN2000, NVE, 09.11.2017.

050

METER

↑

↓

Z

NVE

KVIKKLEIREKARTLEGGING SKIEN-PORSGRUNN

SONE 694 RIIS, 695 ÅLTVEIT, 696 AUSTAD OG 697 SANDI

BORPLAN

SONE SANDI

Fag
GEO

Format
A3

Dato
18.01.2018

Format/Målestokk:
1:1000

Status
ANBUDSTEGNING

Konstr./Tegnet
OLJ

Kontrollert
DL/MARIS

Godkjent
MARIS


Oppdragsnr.
10201732

Tegningsnr.
007-SA-B2

Rev.
00

www.multiconsult.no

U:\010201\10201732-01\10201732-01-03 ARBEIDSMRÅDE\10201732-01 RIG\10201732-01-04 TEGNINGER\Interne\RIG-TEG-Borplan.dwg, - Layout: [007-SA-B3], - Plottet av: oij, Dato: 2018.01.19 kl 17:38

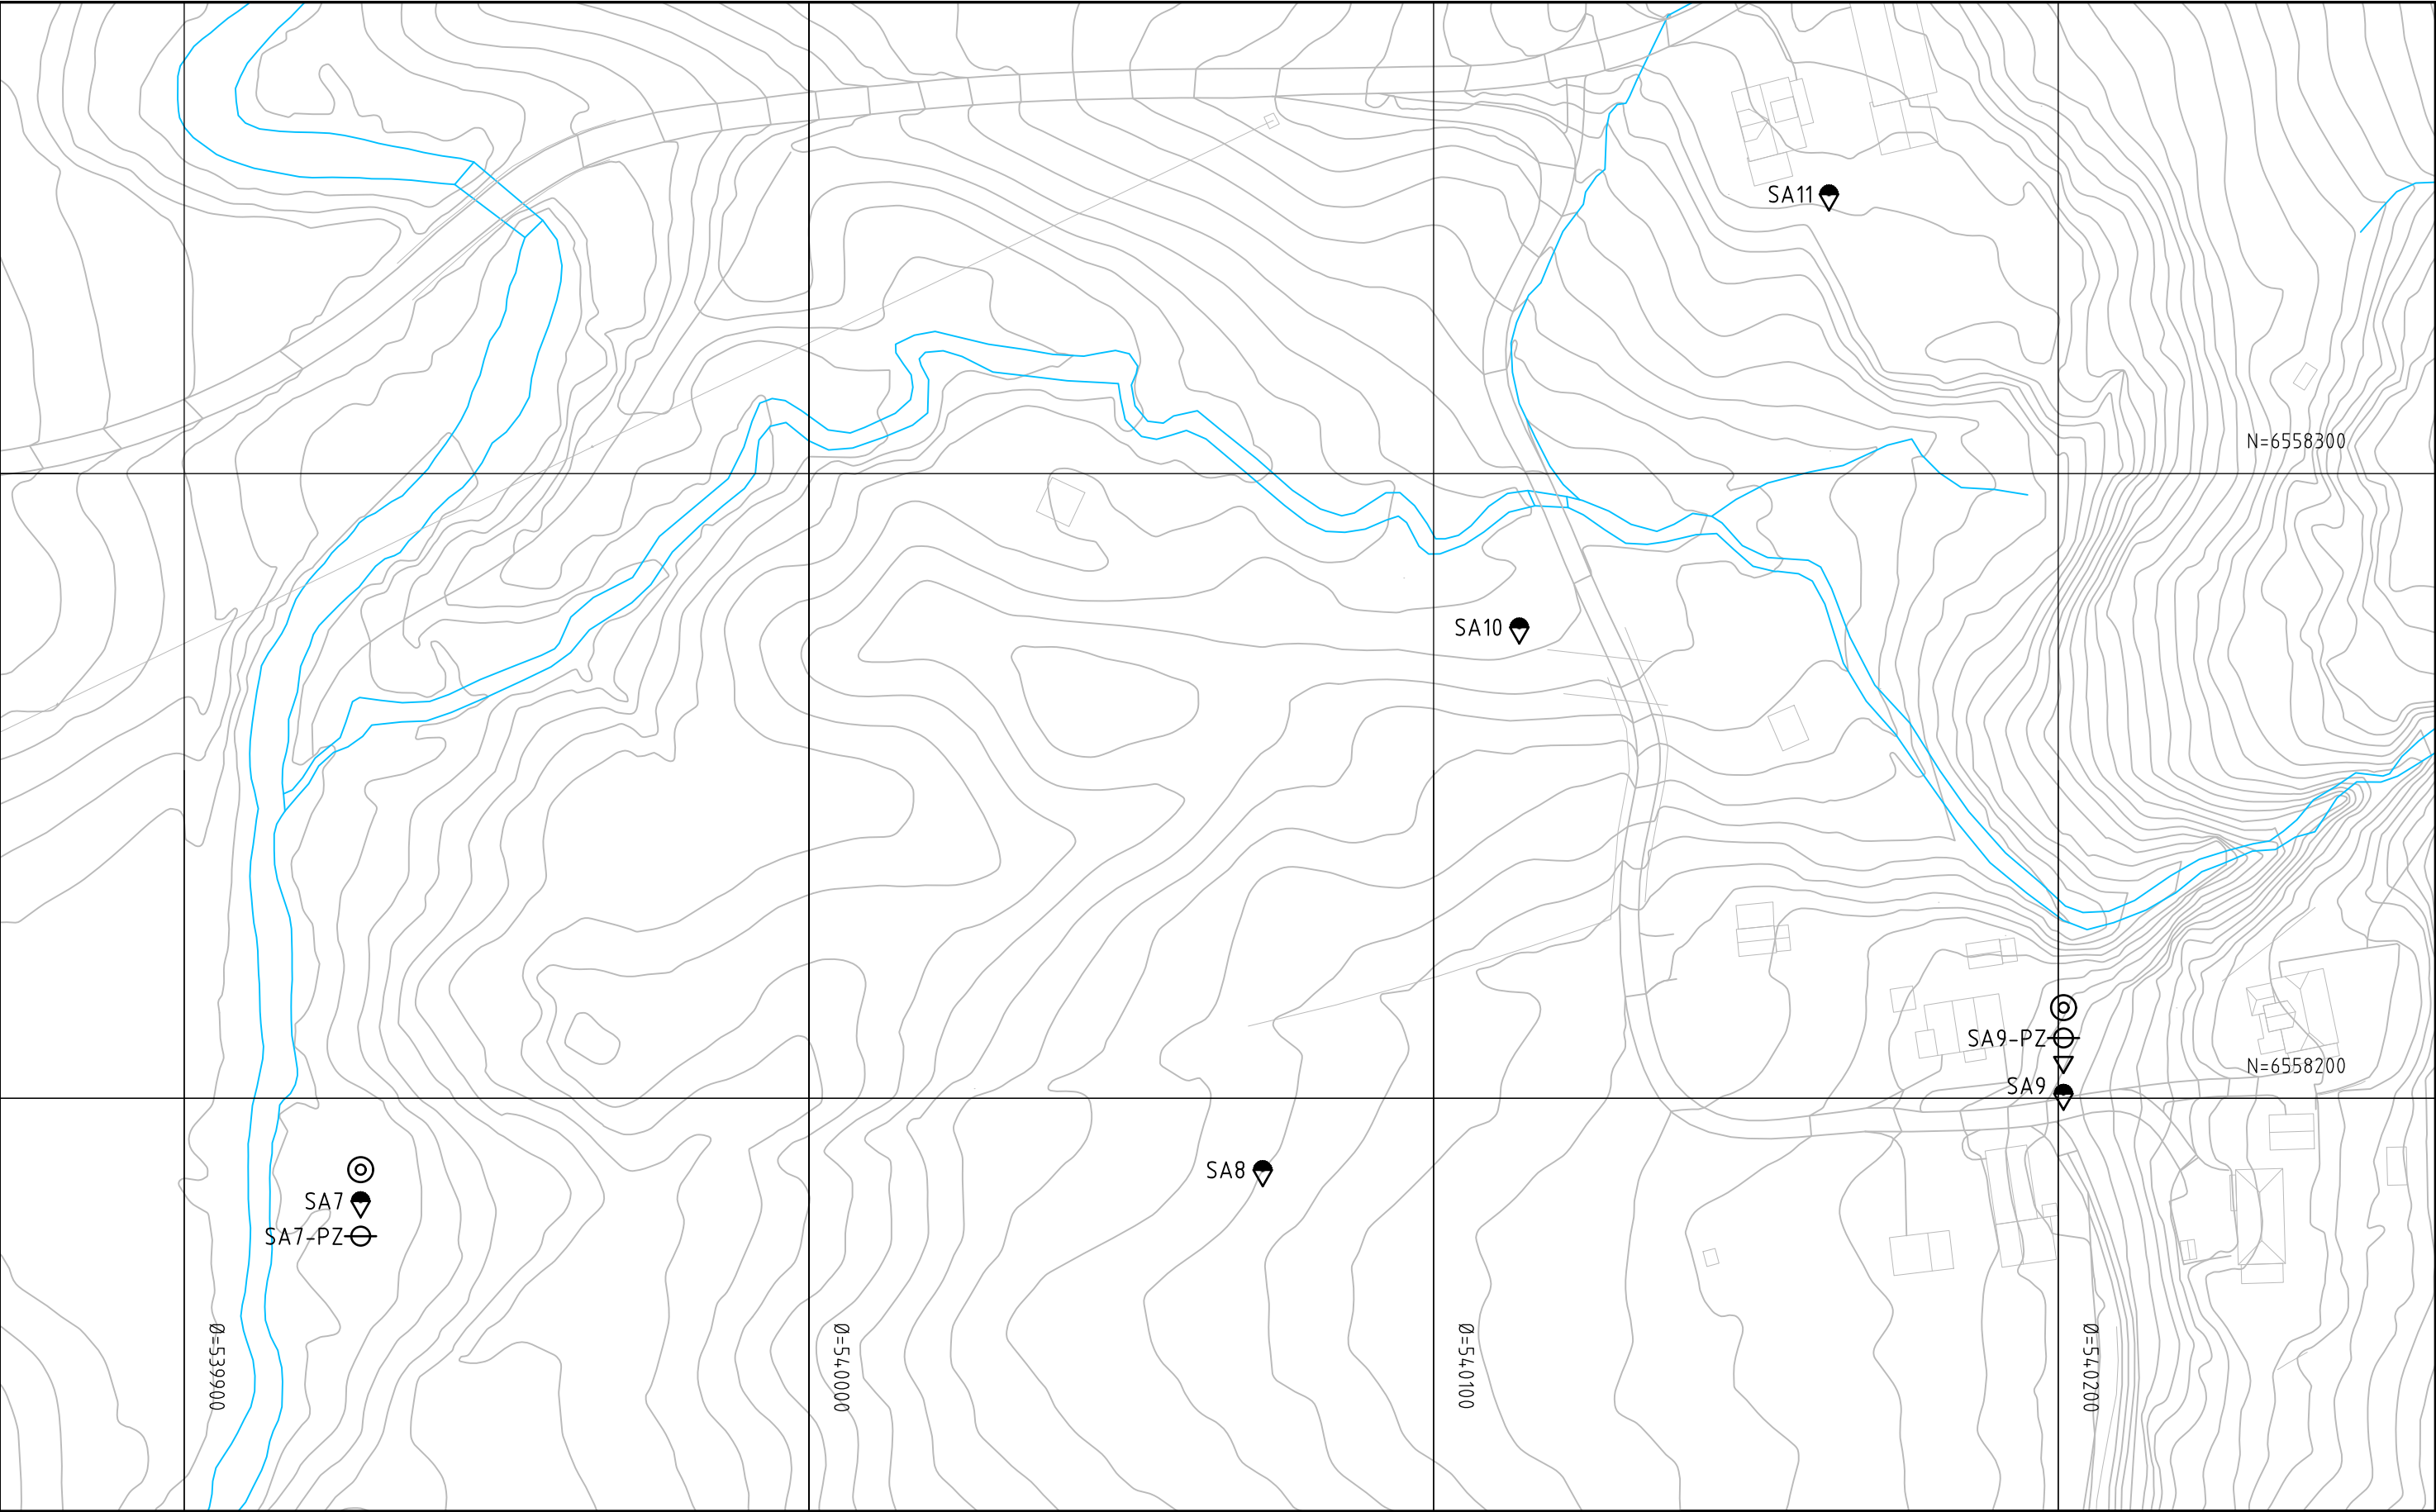

● Dreiesondering

○ Enkel sondering

▽ Trykksondering

⊖ Poretrykksmåling

⋈ Fjell i dagen

🌳 Skovling

★ Fjellkontrollboring

📍 Dreietrykksondering

⊕ Totalsondering

⊙ Prøveserie

□ Prøvegrop

+ Vinge-boring

Borboknr.:
Innmåling:
Lab.boknr.:
Kartgrunnlag: FKB sosi data I UTM32, NN2000, NVE, 09.11.2017.

050

02550

METER

↑

N

↓

NVE

KVIKKLEIREKARTLEGGING SKIEN-PORSGRUNN

SONE 694 RIIS, 695 ÅLTVEIT, 696 AUSTAD OG 697 SANDI

BORPLAN

SONE SANDI

Status

ANBUDSTEGNING

Oppdragsnr.

10201732

Konstr./Tegnet

OLJ

Tegningsnr.

007-SA-B3

Kontrollert

DL/MARIS

Godkjent

MARIS

Rev.

00

Fag

GEO

Format

A3

Dato

18.01.2018

Format/Målestokk:

1:1000


Borhull nr.

Terreng (bunn) kote

Antatt fjellkote

Boret dybde + (boret i fjell)

U:\010201\10201732-01\10201732-01-03 ARBEIDSMRÅDE\10201732-01 RIG\10201732-01-04 TEGNINGER\Interne\RIG-Borplan.dwg, - Layout: [007-SA-B4]; - Plottet av: o.j, Dato: 2018.01.19 kl 17:38

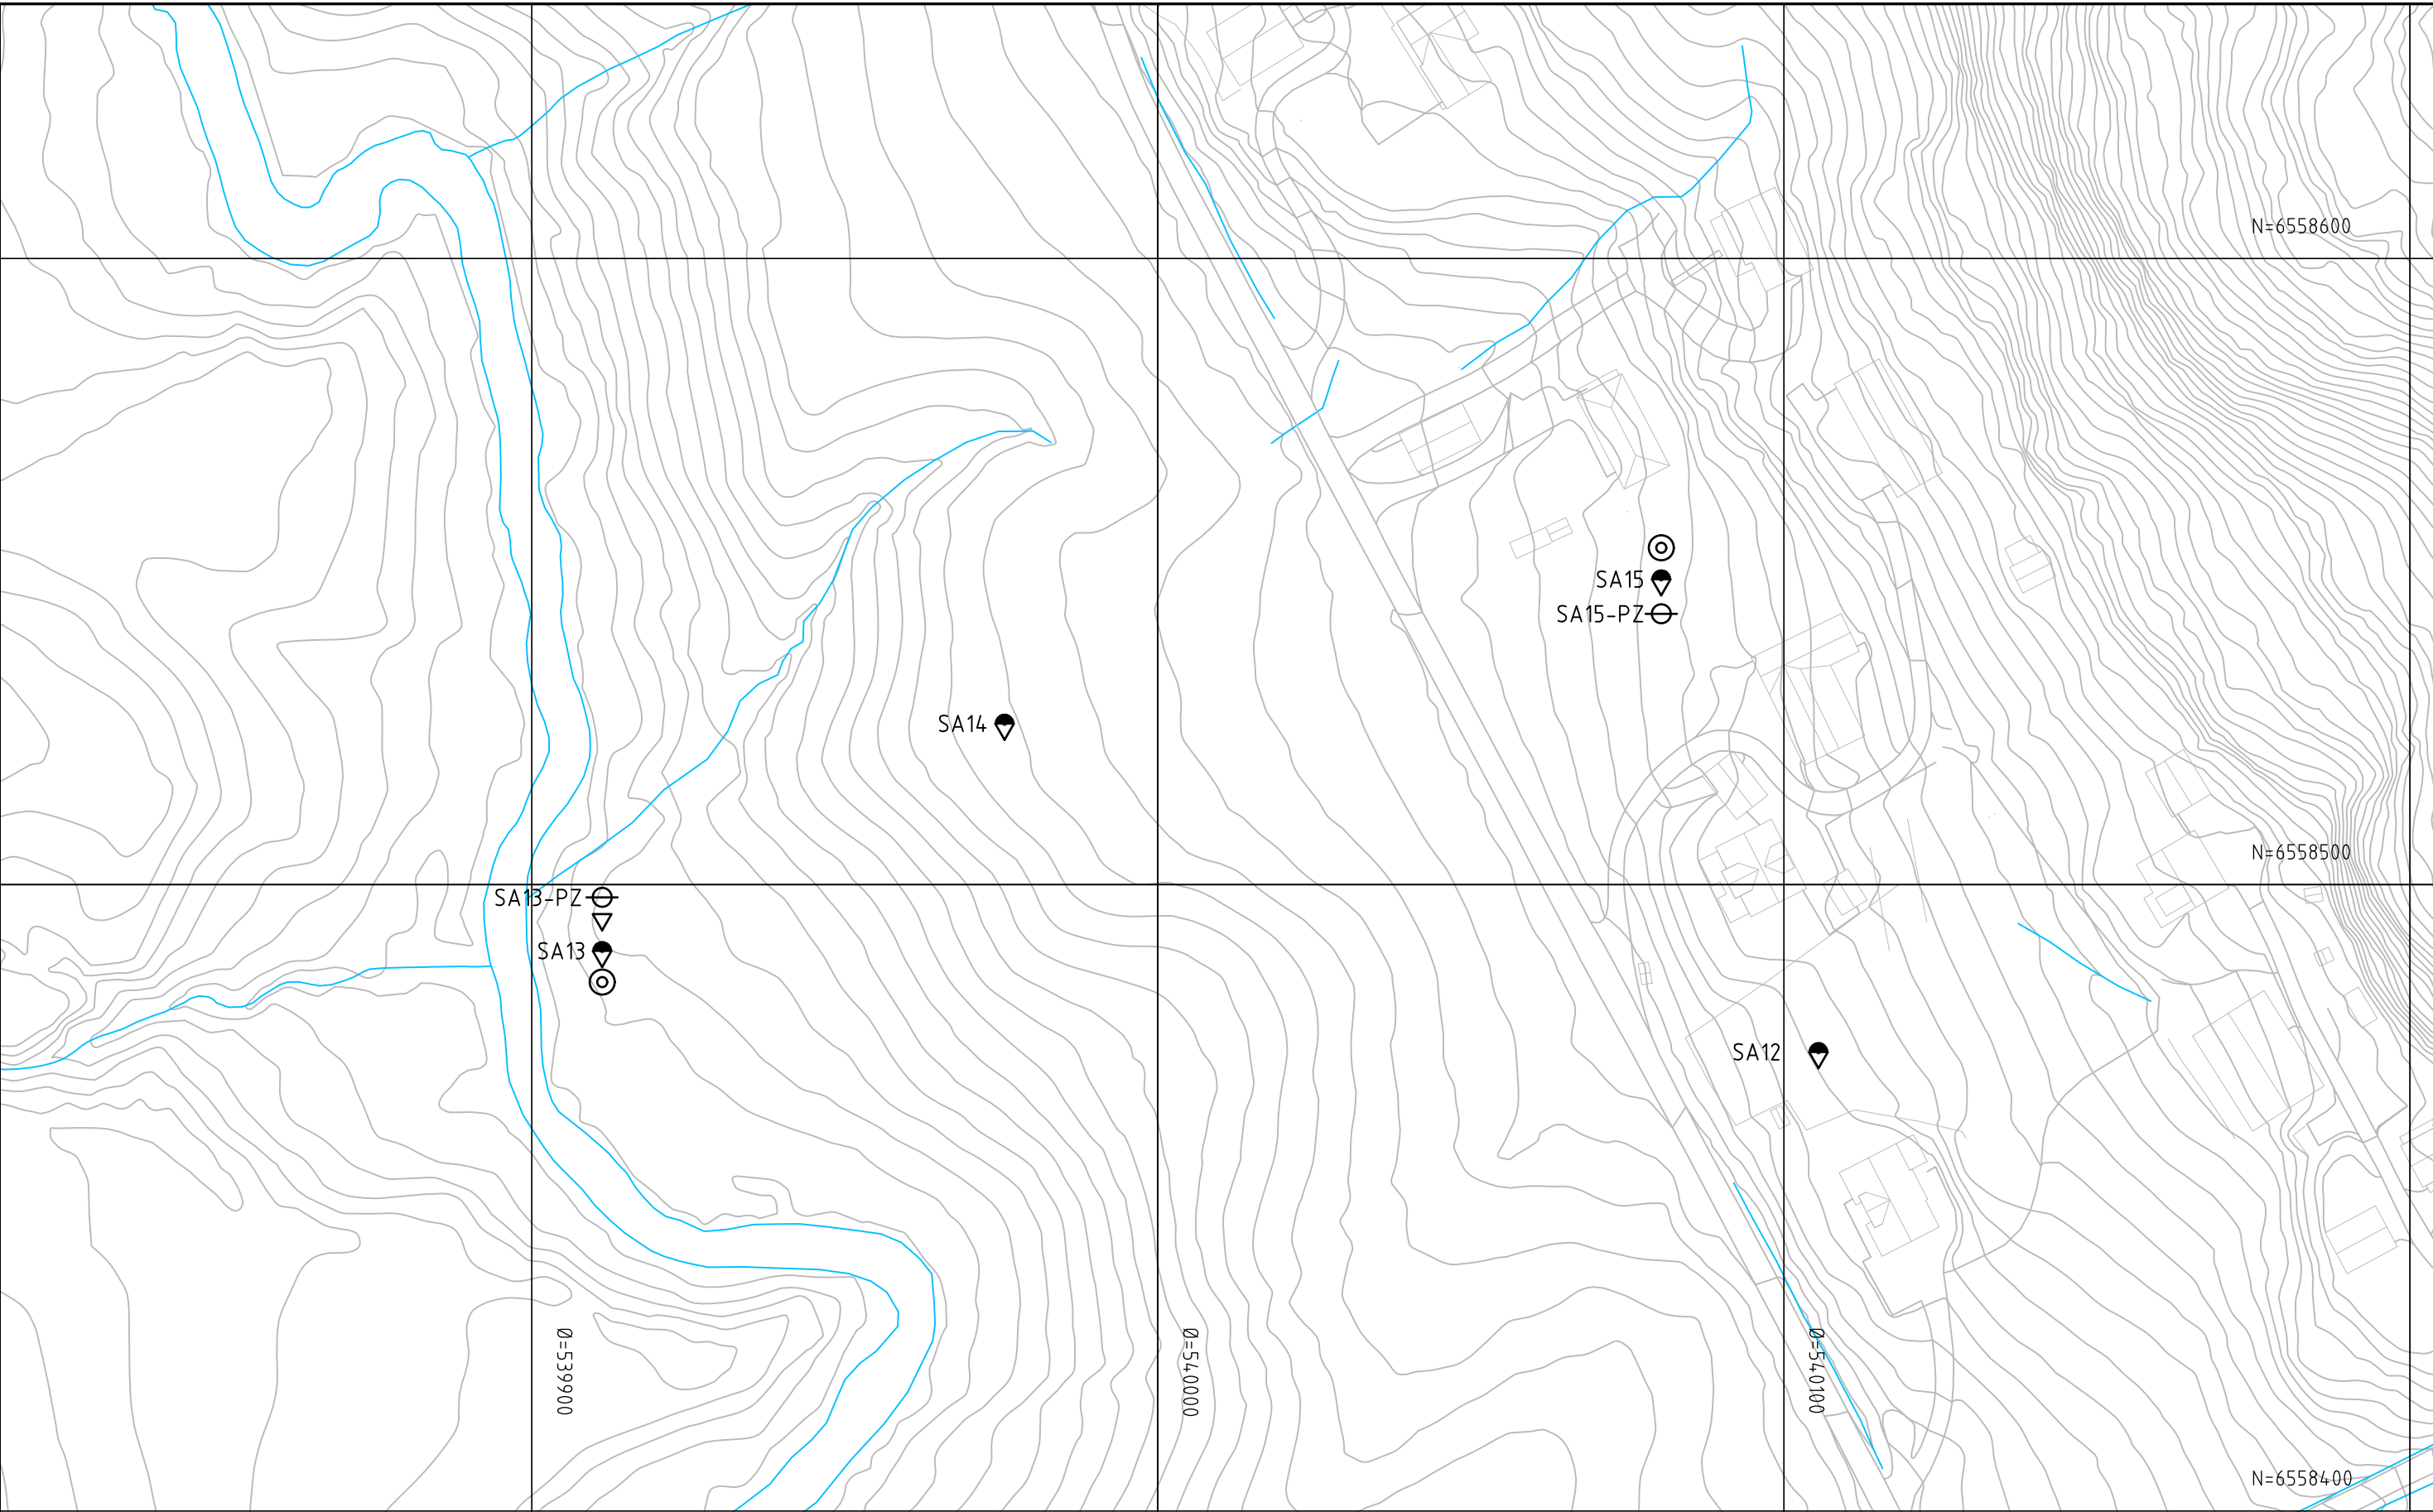

● Dreiesondering

○ Enkel sondering

▽ Trykksondering

⊖ Poretrykksmåling

⌘ Fjell i dagen

☉ Skovling

★ Fjellkontrollboring

📍 Dreietrykksondering

⊕ Totalsondering

◎ Prøveserie

□ Prøvegrop

+ Vinge-boring

Borboknr.:
Innmåling:
Lab.boknr.:
Kartgrunnlag: FKB sosi data I UTM32, NN2000, NVE, 09.11.2017.

02550

METER

0

25

50

METER

Borhull nr.

Terreng (bunn) kote

Antatt fjellkote

Boret dybde + (boret i fjell)

NVE

KVIKKLEIREKARTLEGGING SKIEN-PORSGRUNN

SONE 694 RIIS, 695 ÅLTVEIT, 696 AUSTAD OG 697 SANDI

BORPLAN

SONE SANDI

Fag
GEO

Format
A3

Dato
18.01.2018

Format/Målestokk:
1:1000

Multiconsult

www.multiconsult.no

Status
ANBUDESTEGNING

Oppdragsnr.
10201732

Konstr./Tegnet
OLJ


Tegningsnr.
007-SA-B4

Kontrollert
DL/MARIS

Godkjent
MARIS

Rev.
00

U:\010201\10201732-01\10201732-01-03 ARBEIDSMÅTE\10201732-01-04 TEGNINGER\Interne\RIG-TEG-Borplan.dwg, - Layout: (008-RI-B1), - Plottet av: olj, Dato: 2018.01.19 kl 17:38

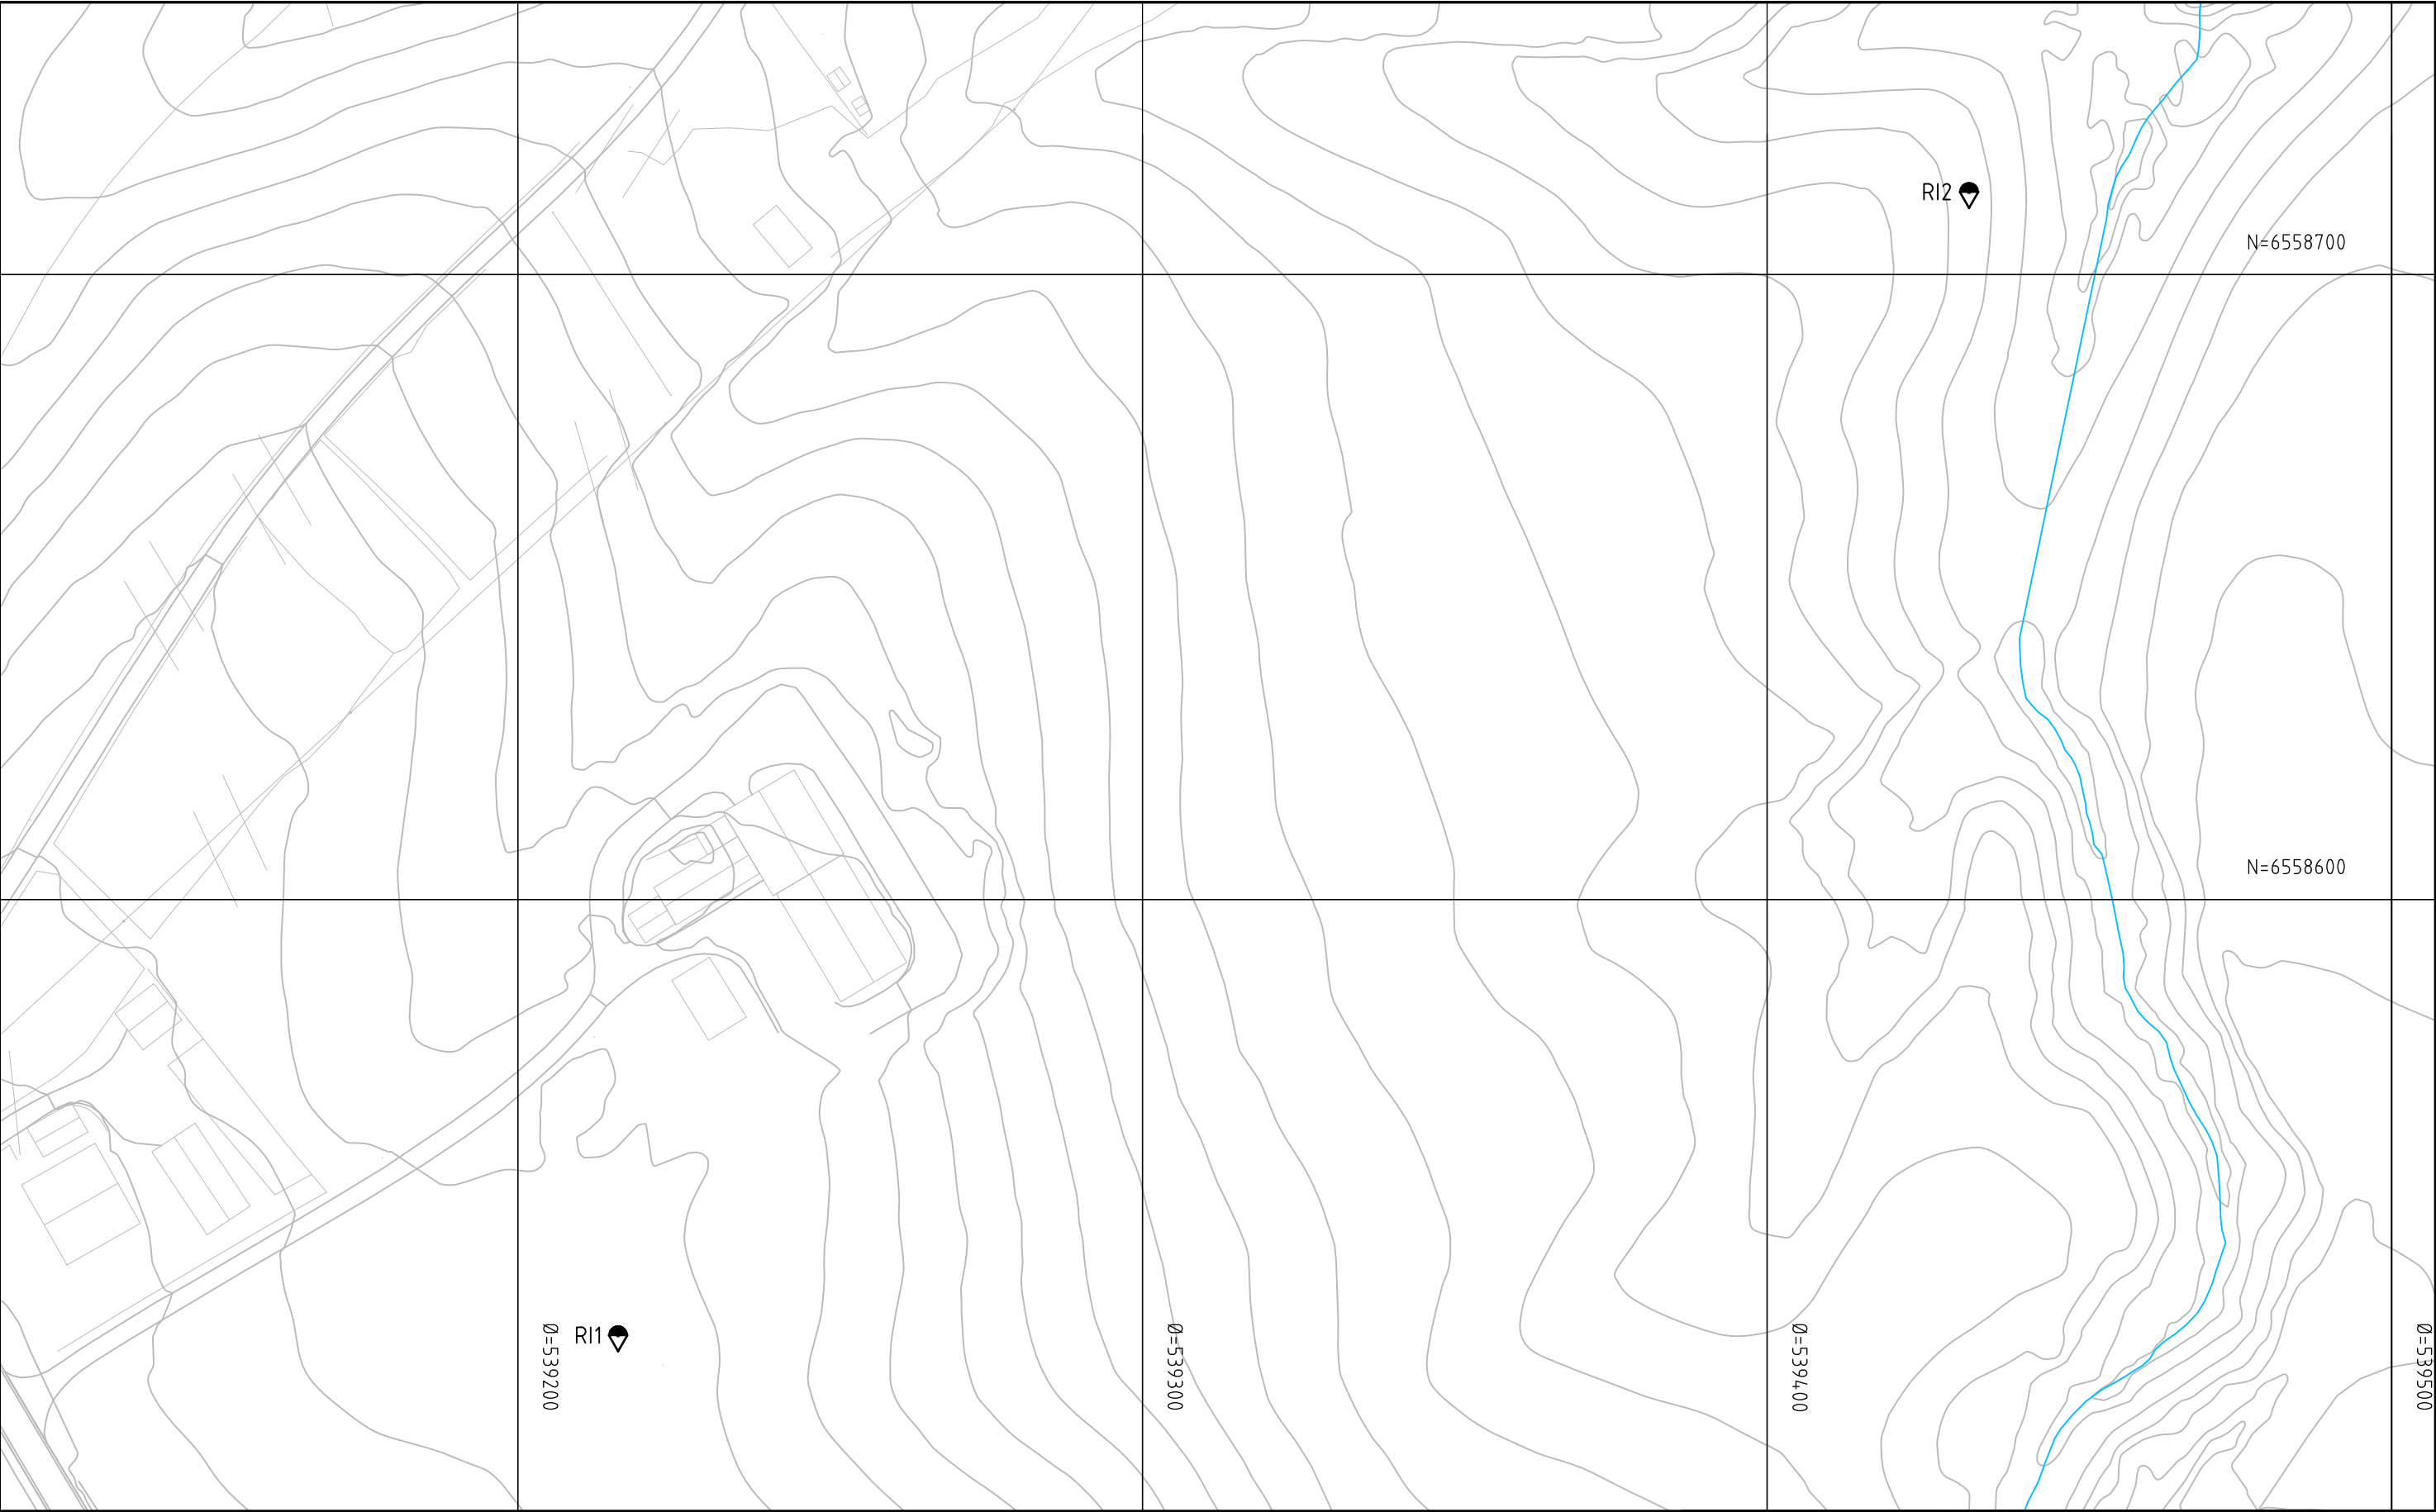

● Dreiesondering

○ Enkel sondering

▽ Trykksondering

⊖ Poretrykksmåling

⌘ Fjell i dagen

🌳 Skovling

★ Fjellkontrollboring

📍 Dreietrykksondering

⊕ Totalsondering

🌀 Prøveserie

□ Prøvegrop

+ Vinge-boring

Borboknr.:

Innmåling:

Lab.boknr.:

Kartgrunnlag: FKB sosi data I UTM32, NN2000, NVE, 09.11.2017.

0

25

50

METER

↑

↓

N

Borhull nr.

Terreng (bunn) kote

Antatt fjellkote

Boret dybde + (boret i fjell)

NVE

KVIKKLEIREKARTLEGGING SKIEN-PORSGRUNN

SONE 694 RIIS, 695 ÅLTVEIT, 696 AUSTAD OG 697 SANDI

BORPLAN

SONE RIIS

Fag

GEO

Format

A3

Dato

18.01.2018

Format/Målestokk:

1:1000

Status

ANBUDSTEGNING

Konstr./Tegnet

OLJ

Kontrollert

DL/MARIS

Godkjent

MARIS

Oppdragsnr.

10201732

Tegningsnr.

008-RI-B1


Rev.

00

Multiconsult

www.multiconsult.no

U:\010201\10201732-01\10201732-01-03 ARBEIDSMRÅDE\10201732-01 RIG\10201732-01-04 TEGNINGER\Interne\RIG-TEG-Borplan.dwg, - Layout: [008-RI-B2], - Plottet av: olj, Dato: 2018.01.19 kl 17:38

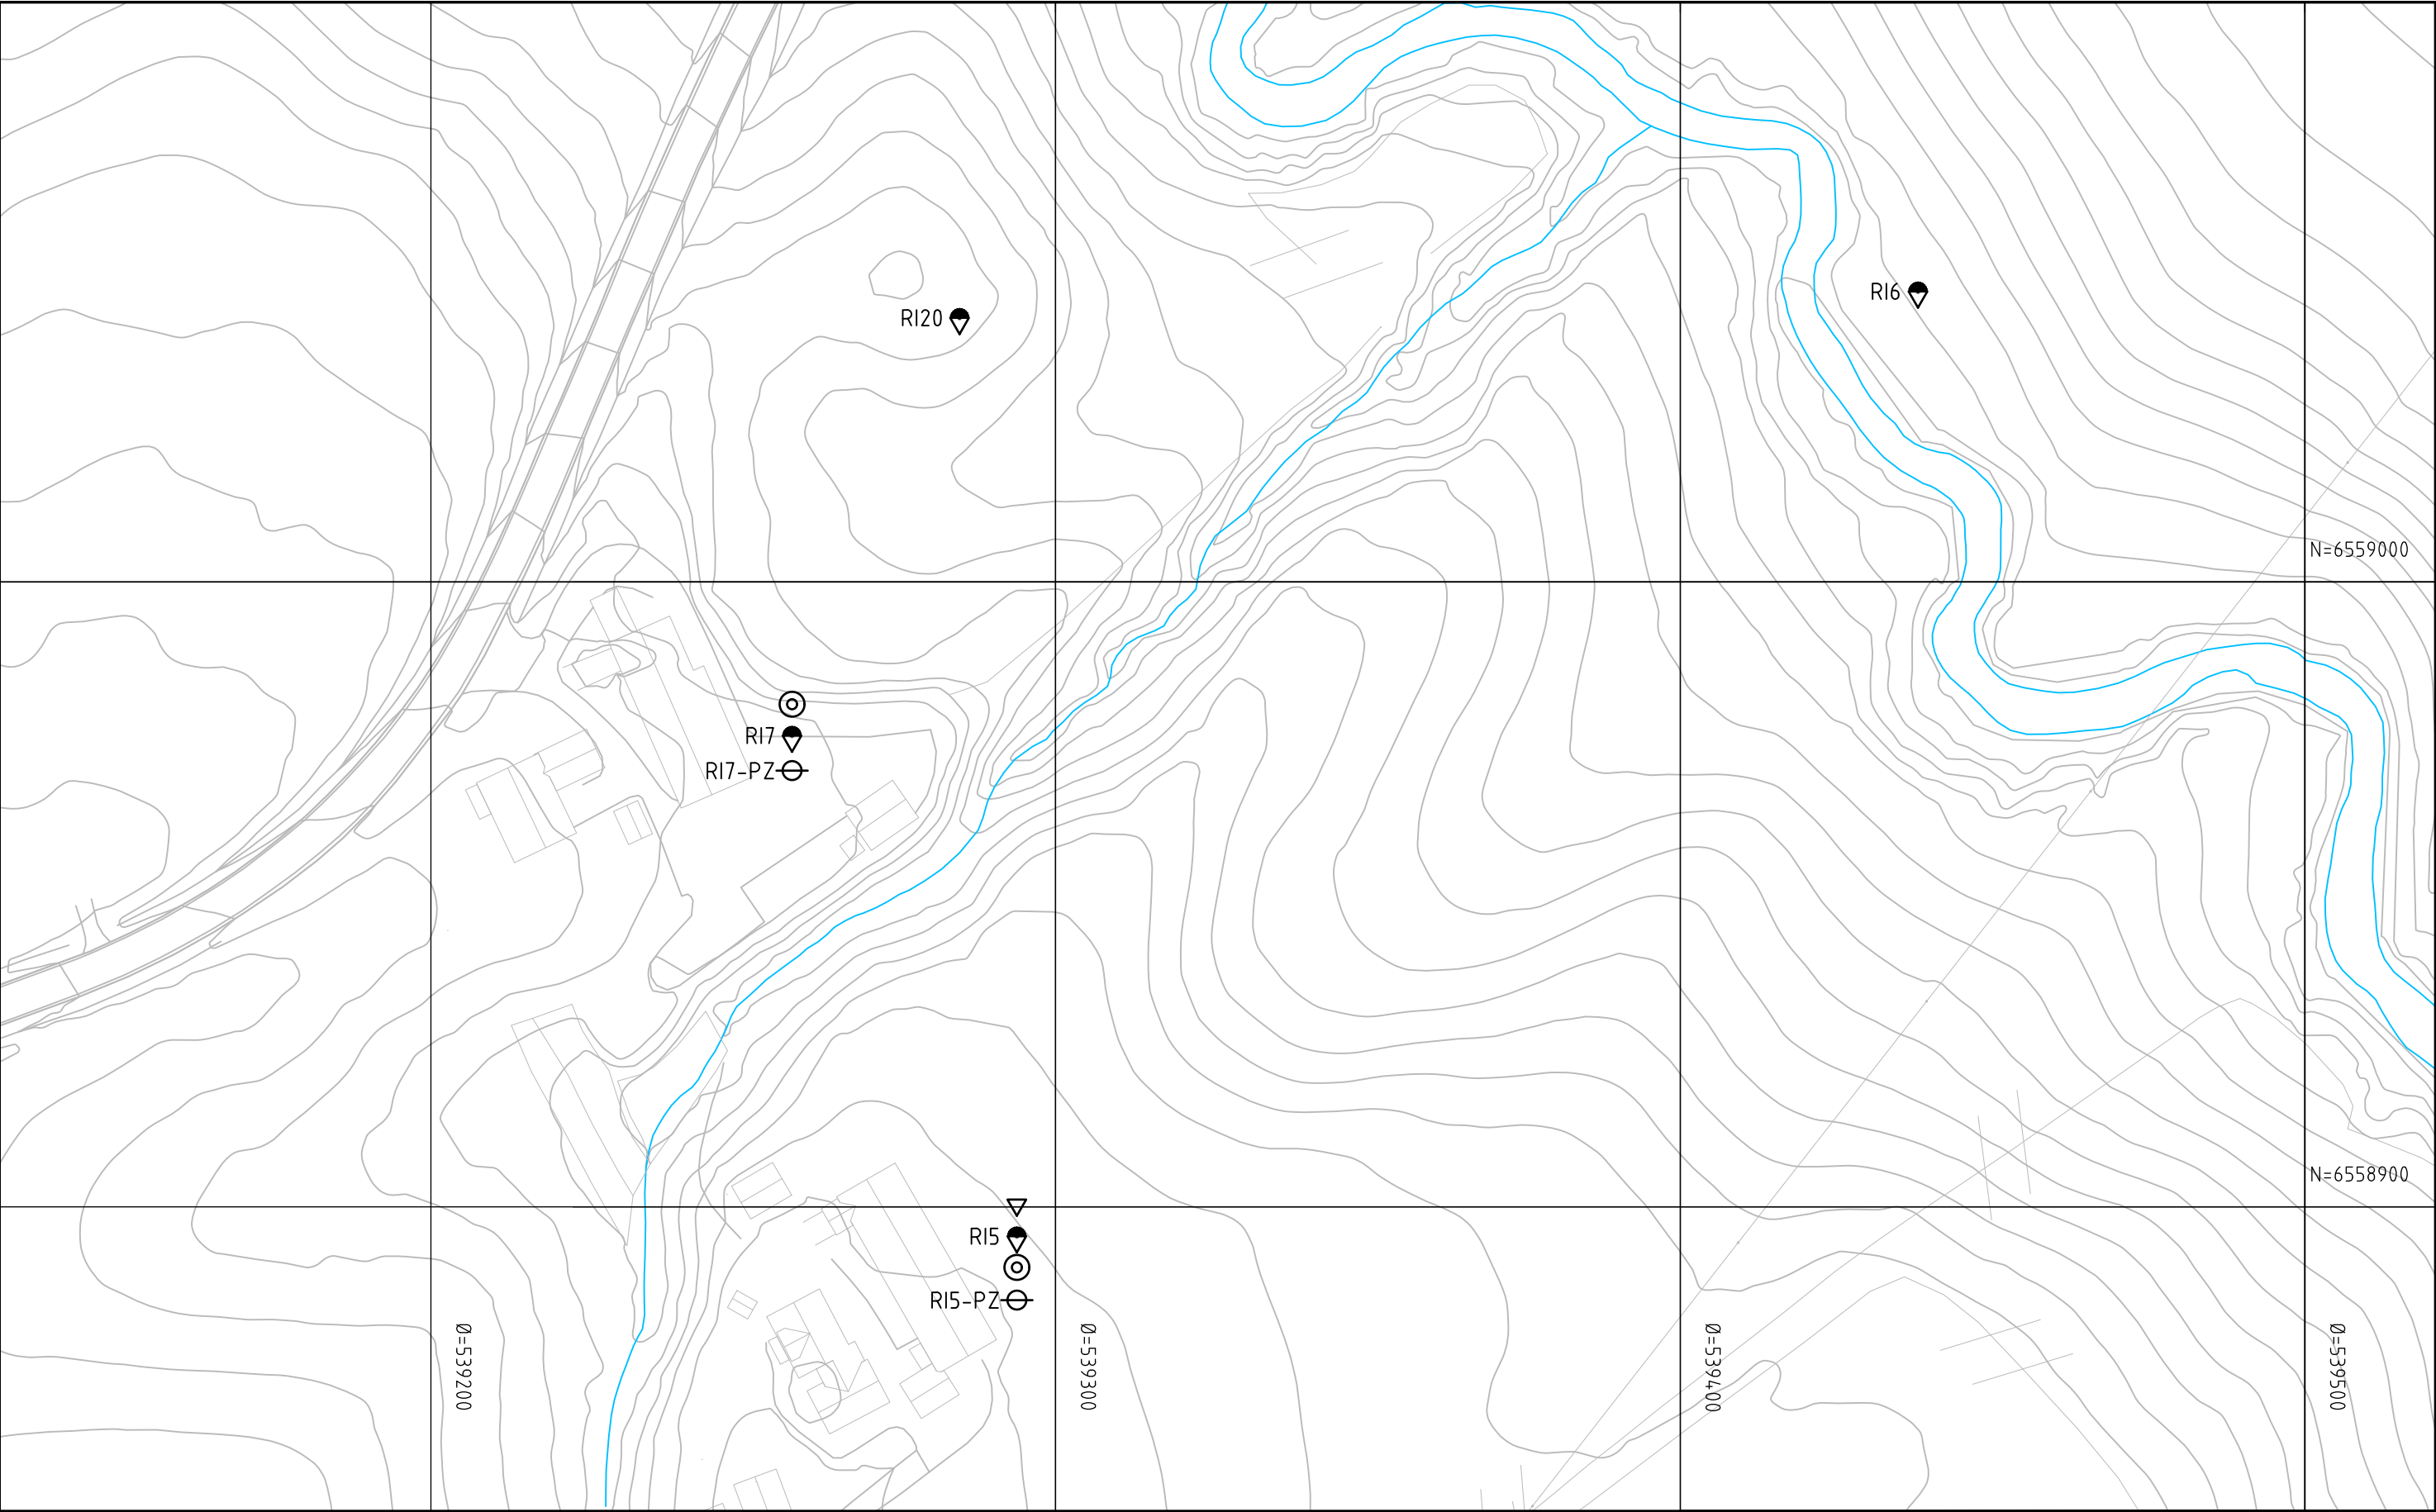

● Dreiesondering

○ Enkel sondering

▽ Trykksondering

⊖ Poretrykksmåling

⋈ Fjell i dagen

☉ Skovling

★ Fjellkontrollboring

◆ Dreietrykksondering

⊕ Totalsondering

⊙ Prøveserie

□ Prøvegrop

+ Vinge-boring

Borboknr.:
Innmåling:
Lab.boknr.:
Kartgrunnlag: FKB sosi data I UTM32, NN2000, NVE, 09.11.2017.

02550METER

NVE

KVIKKLEIREKARTLEGGING SKIEN-PORSGRUNN

SONE 694 RIIS, 695 ÅLTVEIT, 696 AUSTAD OG 697 SANDI

BORPLAN

SONE RIIS

Fag
GEO

Format
A3

Dato
18.01.2018

Format/Målestokk:
1:1000

Multiconsult

www.multiconsult.no

Status
ANBUDSTEGNING

Oppdragsnr.
10201732

Konstr./Tegnet
OLJ


Tegningsnr.
008-RI-B2

Kontrollert
DL/MARIS

Godkjent
MARIS

Rev.
00

U:\010201\10201732-01\10201732-01-03 ARBEIDSMÅTE\10201732-01-04 TEGNINGER\Interne\RI6-TEG-Borplan.dwg, - Layout: [008-RI-B3], - Plottet av: olj, Dato: 2018.01.19 kl 17:38

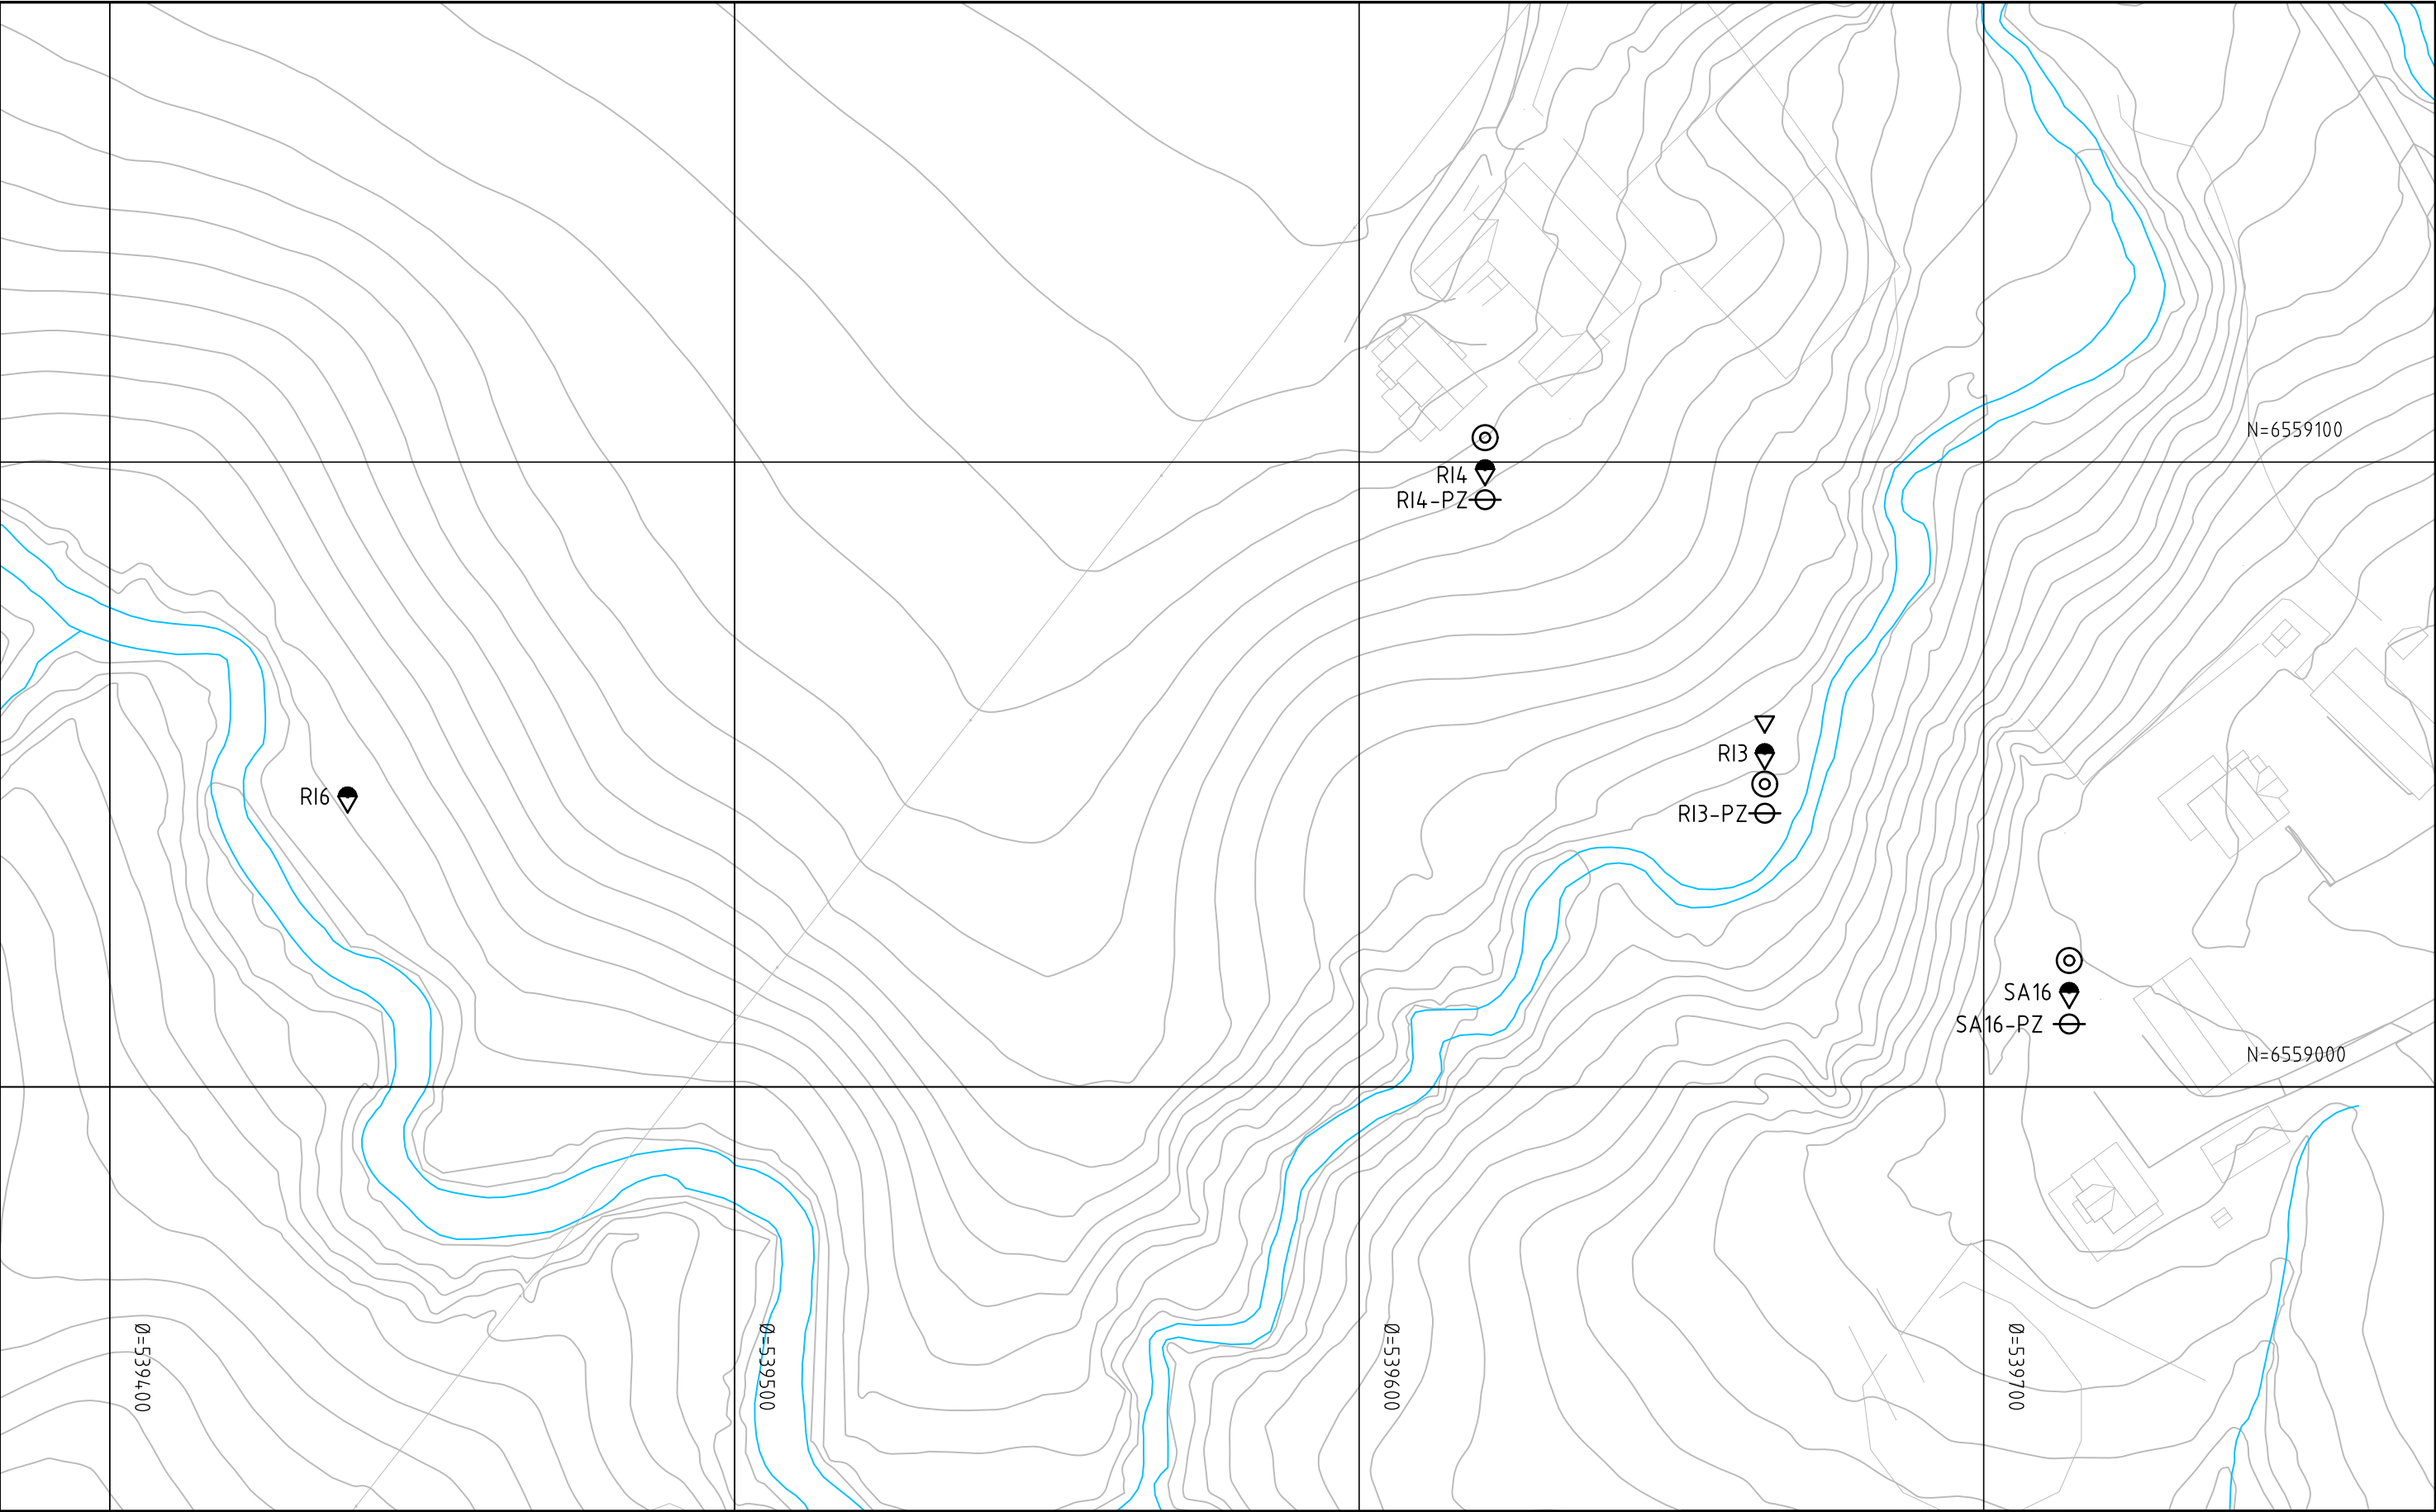

● Dreiesondering

○ Enkel sondering

▽ Trykksondering

⊖ Poretrykksmåling

⋈ Fjell i dagen

🌳 Skovling

★ Fjellkontrollboring

📍 Dreietrykksondering

⊕ Totalsondering

🎯 Prøveserie

□ Prøvegrop

+ Vingebooring

Borboknr.:
Innmåling:
Lab.boknr.:
Kartgrunnlag: FKB sosi data I UTM32, NN2000, NVE, 09.11.2017.

0 25 50

METER

↑

N

NVE

KVIKKLEIREKARTLEGGING SKIEN-PORSGRUNN

SONE 694 RIIS, 695 ÅLTVEIT, 696 AUSTAD OG 697 SANDI

BORPLAN

SONE RIIS OG SANDI NORD

Status

ANBUDSTEGNING

Oppdragsnr.

10201732

Konstr./Tegnet

OLJ

Tegningsnr.

008-RI-B3

Kontrollert

DL/MARIS

Godkjent

MARIS

Rev.

00

Multiconsult

www.multiconsult.no

Fag

GEO

Format

A3

Dato

18.01.2018

Format/Målestokk:


1:1000

Borhull nr.

Terreng (bunn) kote


Antatt fjellkote

Boret dybde + (boret i fjell)

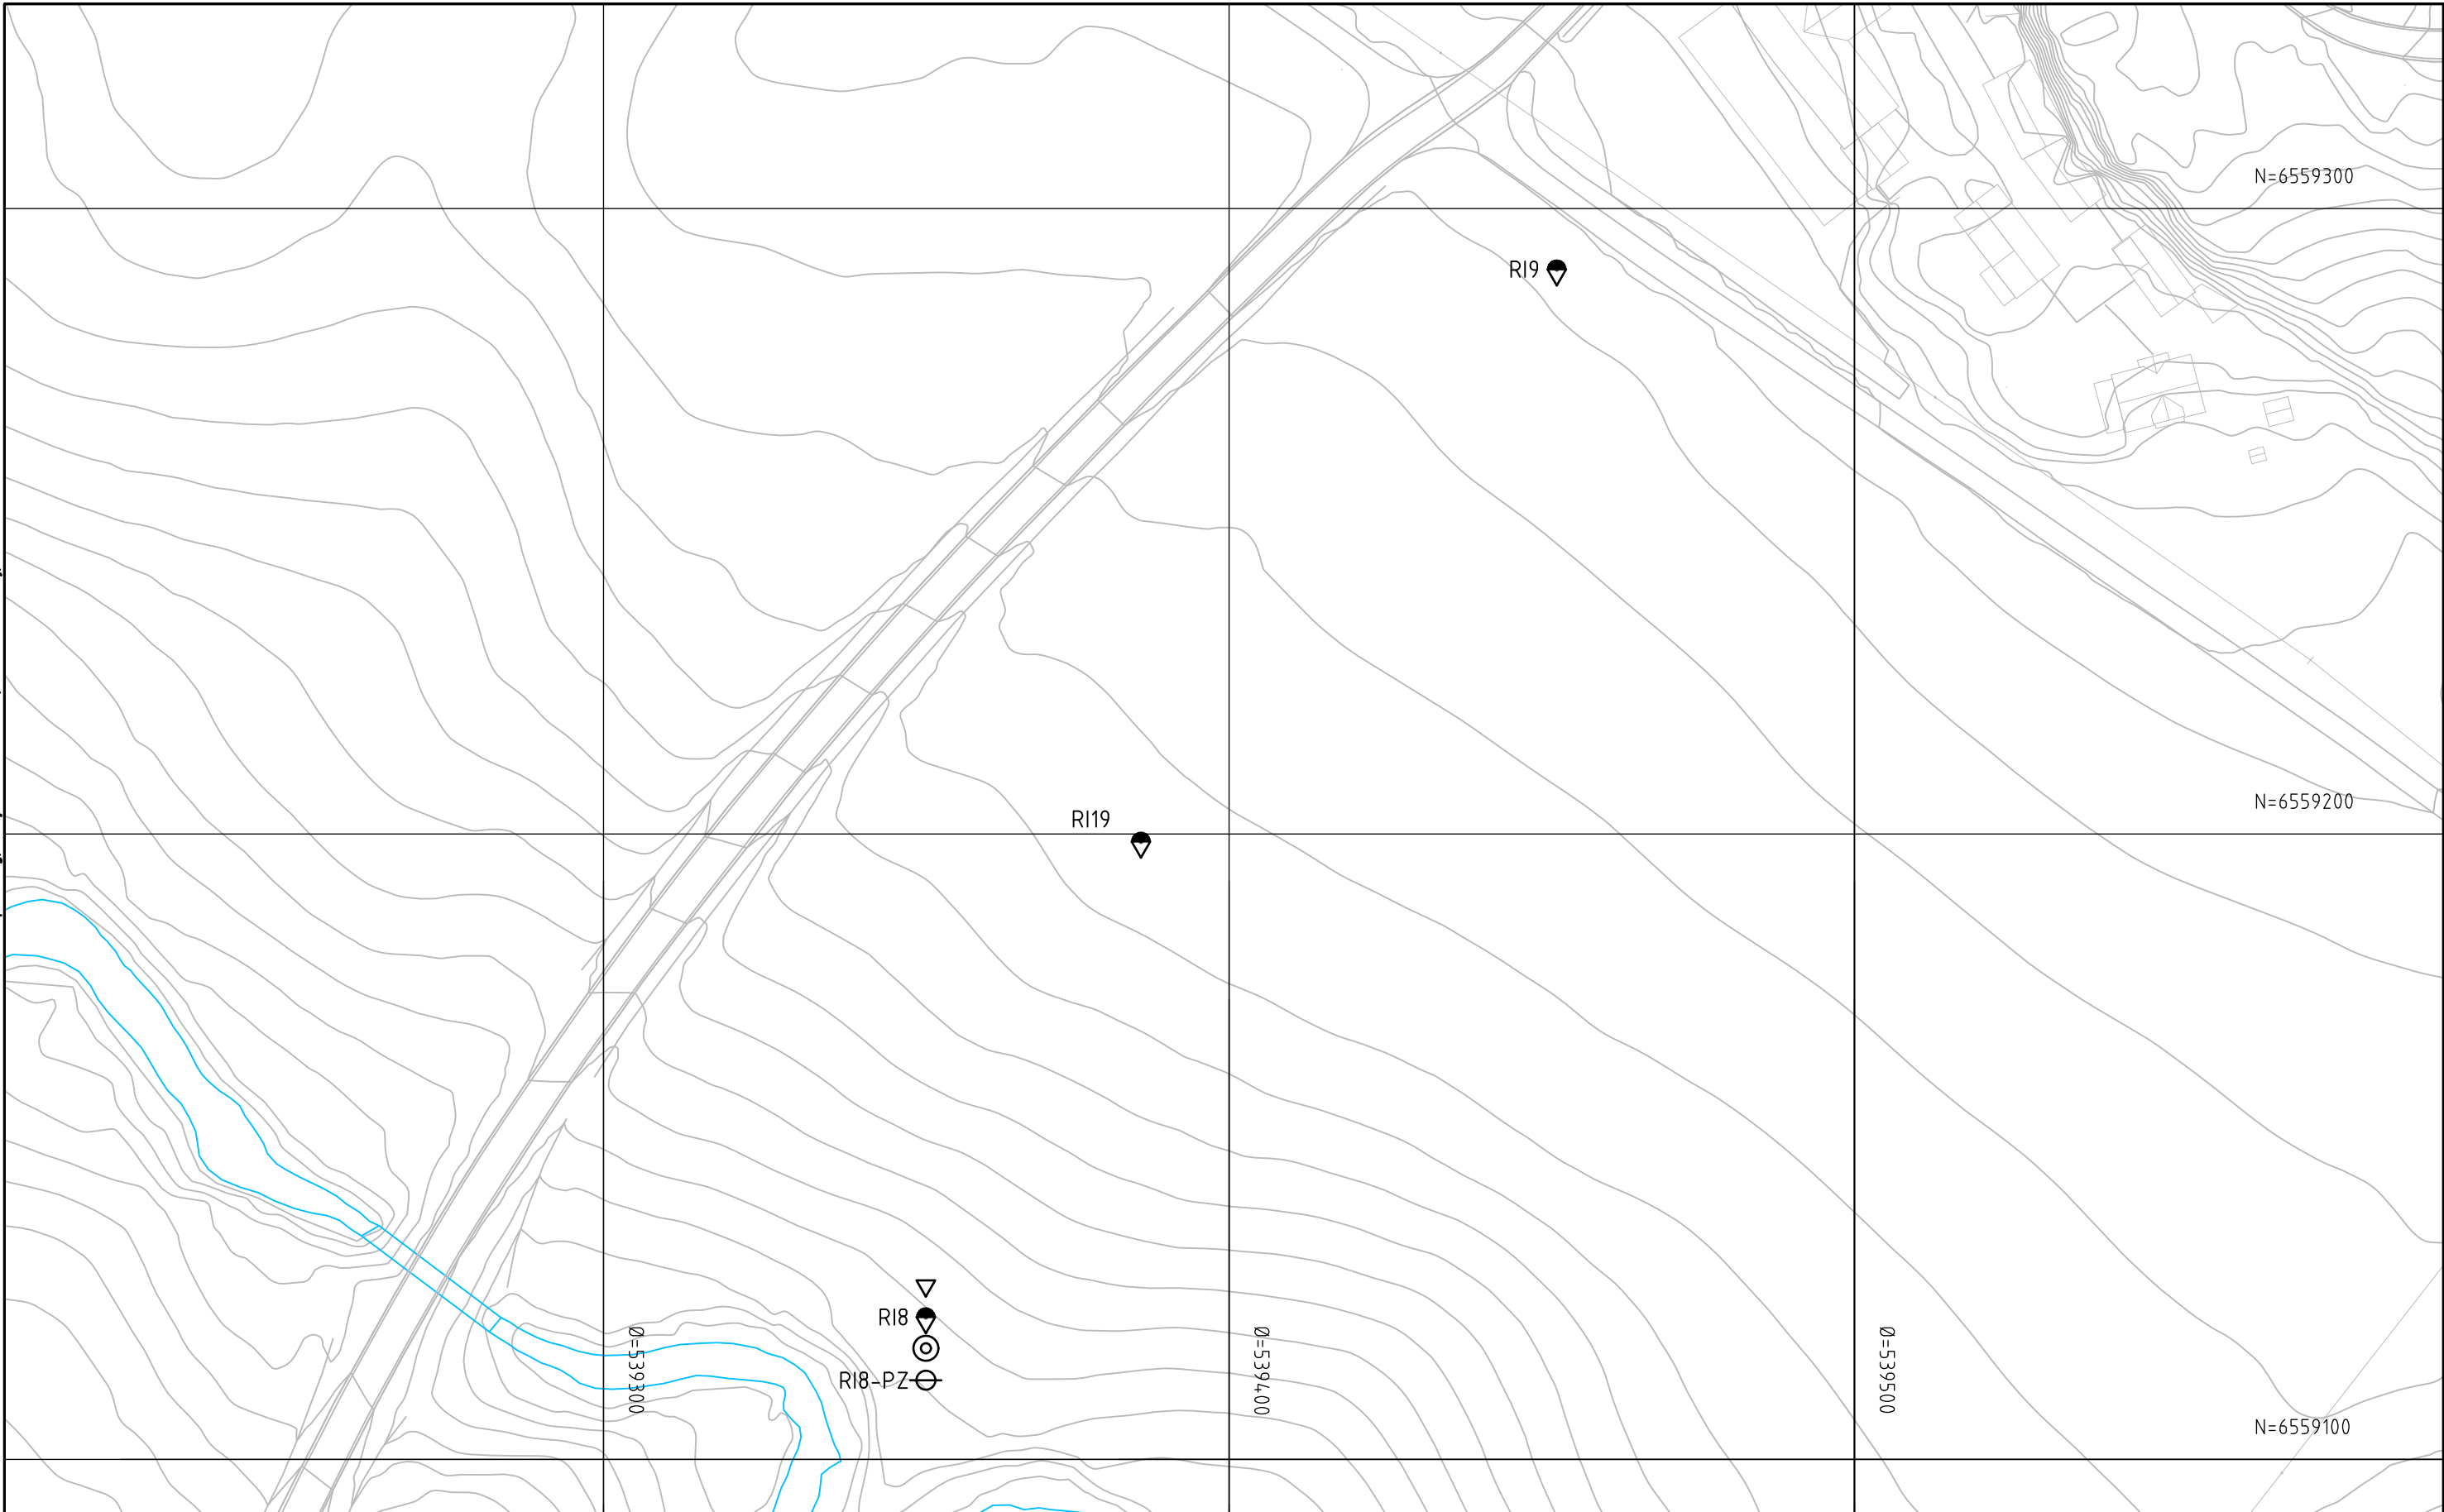

- Dreiesondering
 - Enkel sondering
 - ▽ Trykksondering
 - ⊖ Poretrykksmåling
 - ⚓ Fjell i dagen
 - 🌳 Skovling
 - ☆ Fjellkontrollboring
 - 📍 Dreietrykksondering
 - ⊕ Totalsondering
 - 🎯 Prøveserie
 - Prøvegrop
 - + Vinge-boring

Borboknr.:
Innmåling:
Lab.boknr.:
Kartgrunnlag: FKB sosi data | UTM32, NN2000, NVE, 09.11.2017.

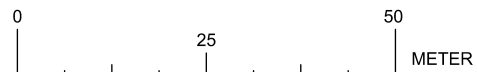

NVE
KVIKKLEIREKARTLEGGING SKIEN-PORSGRUNN

SONE 694 RIIS, 695 ÅLTVEIT, 696 AUSTAD OG 697 SANDI
BORPLAN
SONE RIIS

Fag	Format
GEO	A3
Dato	
18.01.2018	
Format/Målestokk:	
1:1000	
Godkjent	
MARIS	
	Rev.
	00


Multiconsult
www.multiconsult.no

Status	ANBUDESTEGNING
Oppdragsnr.	10201732

Konstr./Tegnet OLJ	Kontrollert DL/MARIS
Tegningsnr. 008-RI-B4	

Godkjent	MARIS
	Rev. 00

U:\010201\10201732-01\10201732-01-03 ARBEIDSMRÅDE\10201732-01 RIG\10201732-01-04 TEGNINGER\Interne\RIG-TEG-Borplan.dwg, - Layout: (008-RI-B5); - Plottet av: olj, Dato: 2018.01.19 kl 17:38

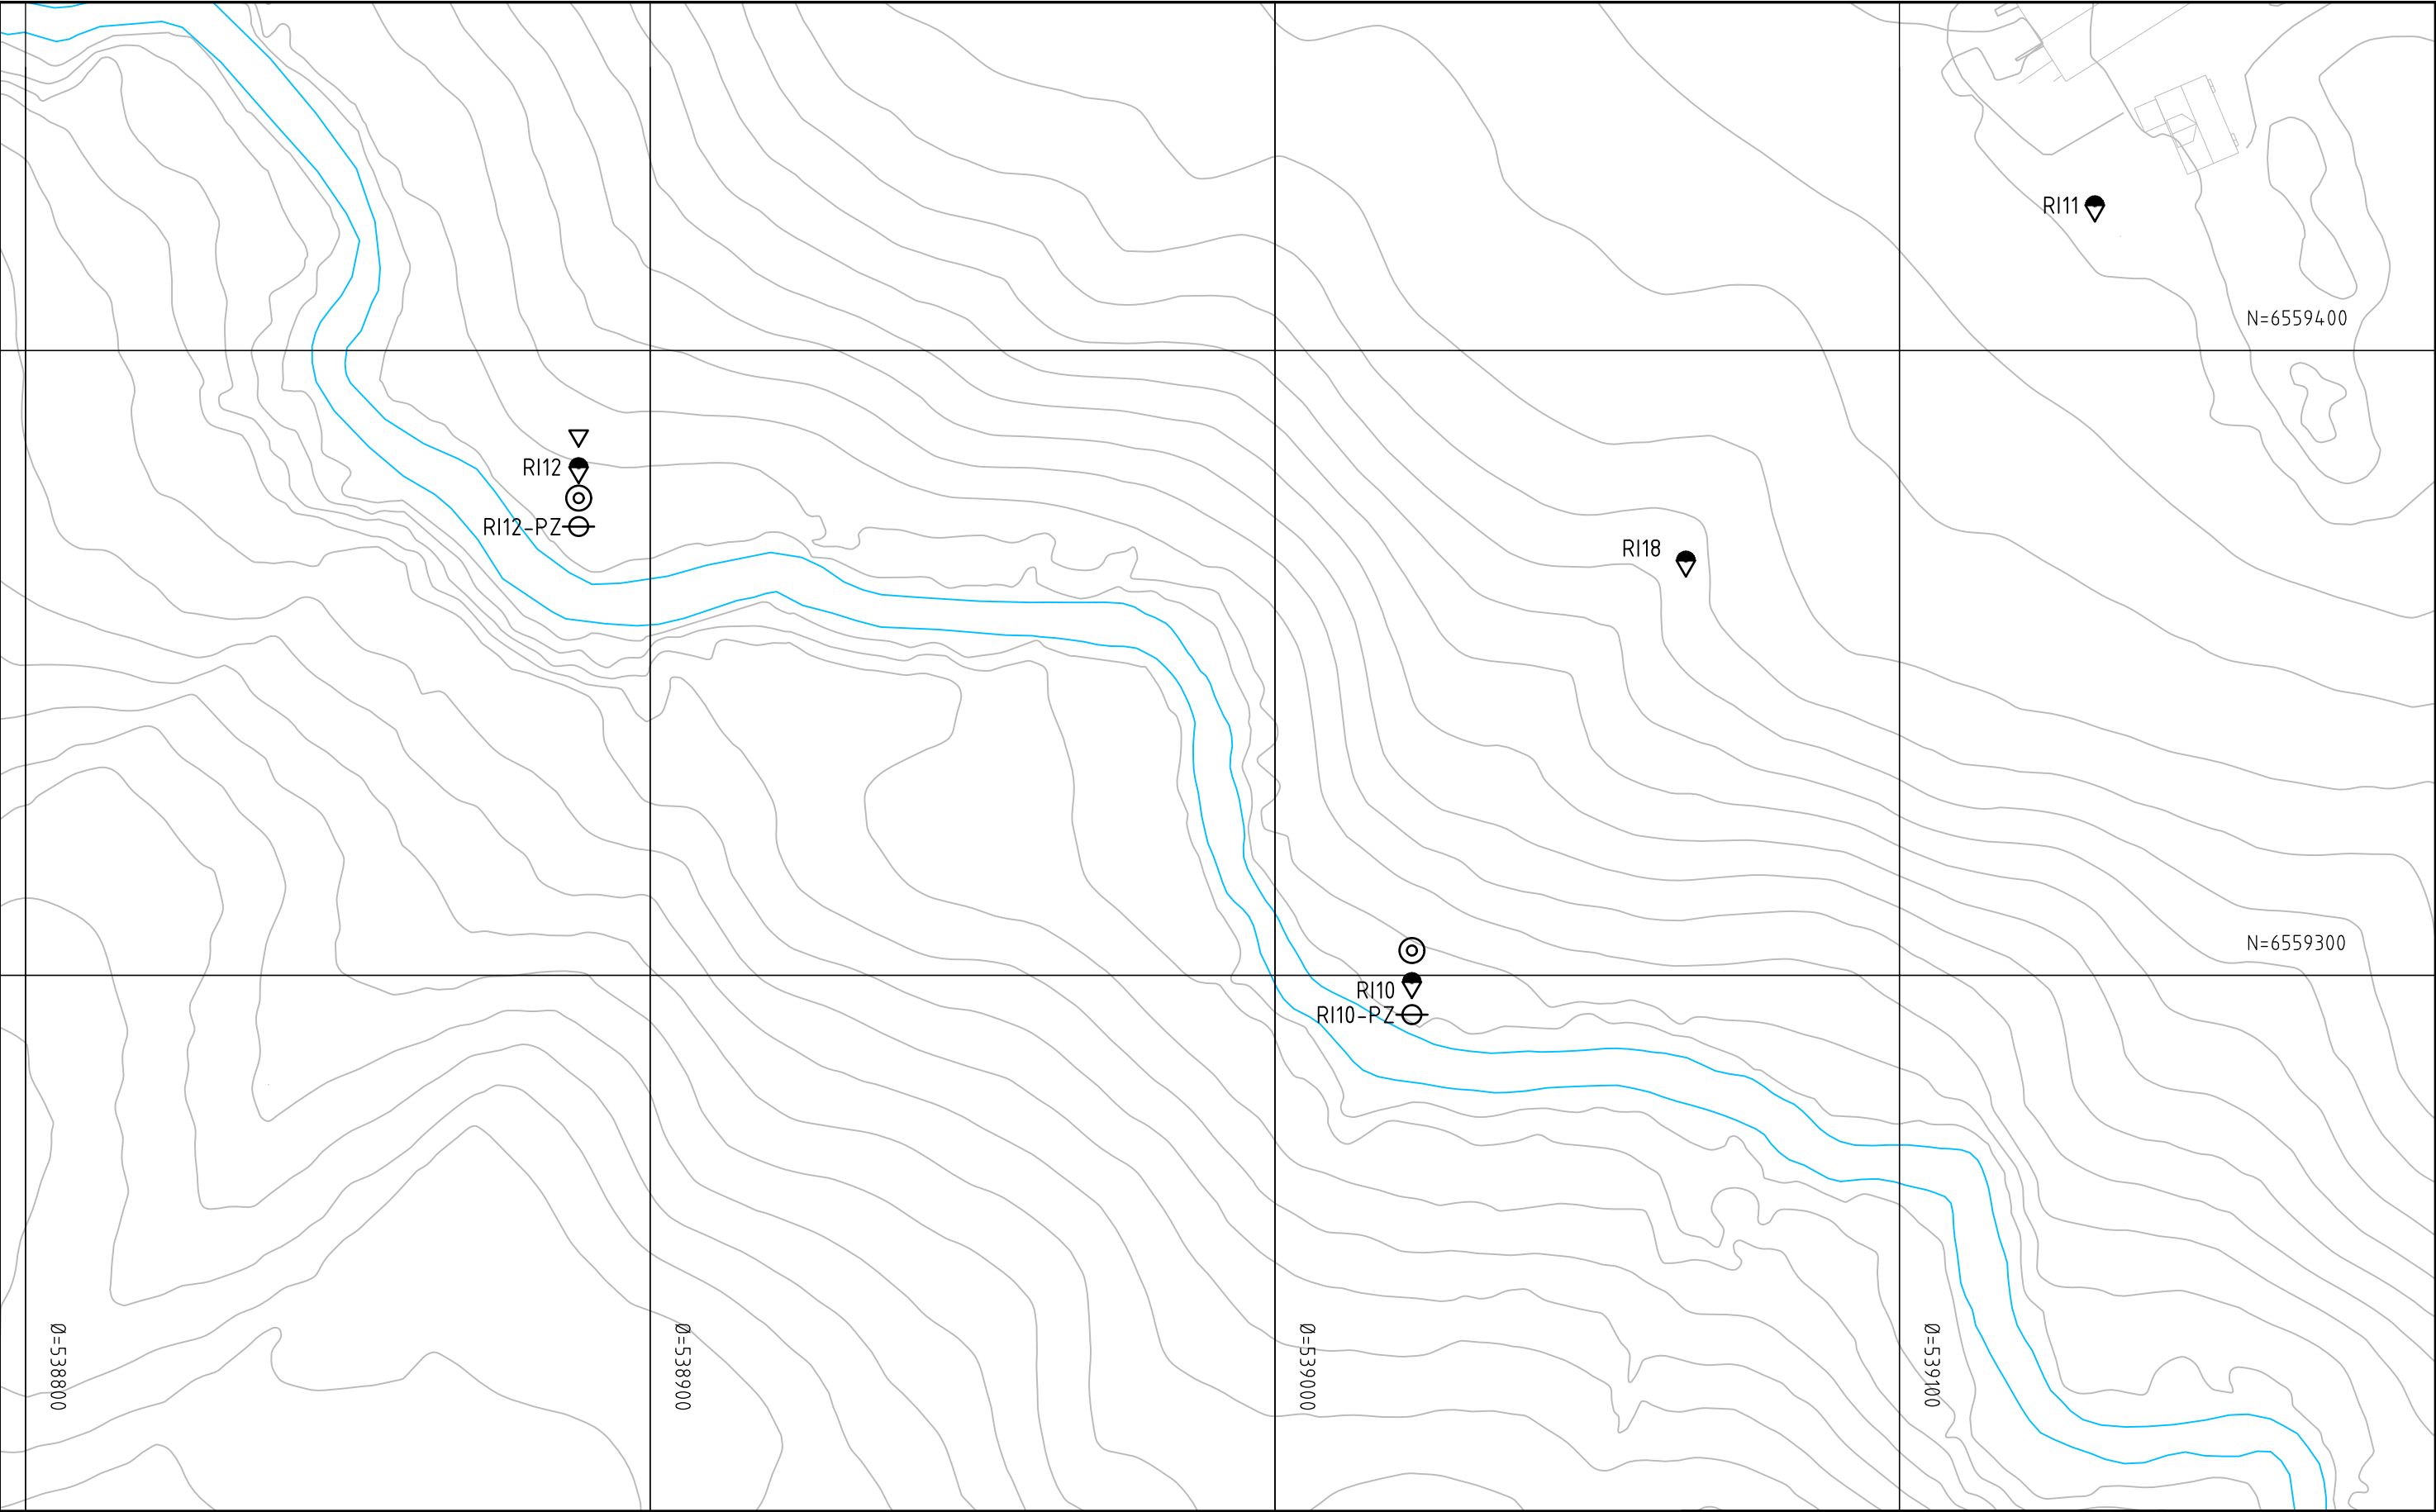

● Dreiesondering

○ Enkel sondering

▽ Trykksondering

⊖ Poretrykksmåling

⋈ Fjell i dagen

☉ Skovling

★ Fjellkontrollboring

◆ Dreietrykksondering

⊕ Totalsondering

⊙ Prøveserie

□ Prøvegrop

+ Vinge-boring

Borboknr.:
Innmåling:
Lab.boknr.:
Kartgrunnlag: FKB sosi data I UTM32, NN2000, NVE, 09.11.2017.

0 25 50

METER

↑

N

NVE

KVIKKLEIREKARTLEGGING SKIEN-PORSGRUNN

SONE 694 RIIS, 695 ÅLTVEIT, 696 AUSTAD OG 697 SANDI

BORPLAN

SONE RIIS

Status

ANBUDSTEGNING

Oppdragsnr.

10201732

Konstr./Tegnet

OLJ

Tegningsnr.

008-RI-B5

Kontrollert

DL/MARIS

Rev.

00

Godkjent

MARIS

Fag

GEO

Format

A3

Dato

18.01.2018

Format/Målestokk:

1:1000


Borhull nr.

Terreng (bunn) kote

Antatt fjellkote

Boret dybde + (boret i fjell)

U:\010201\10201732-01\10201732-01-03 ARBEIDSMÅTE\10201732-01-04 TEGNINGER\Interne\RIG-TEG-Borplan.dwg, - Layout: (008-RI-B6); - Plottet av: olj, Dato: 2018.01.19 kl 17:38

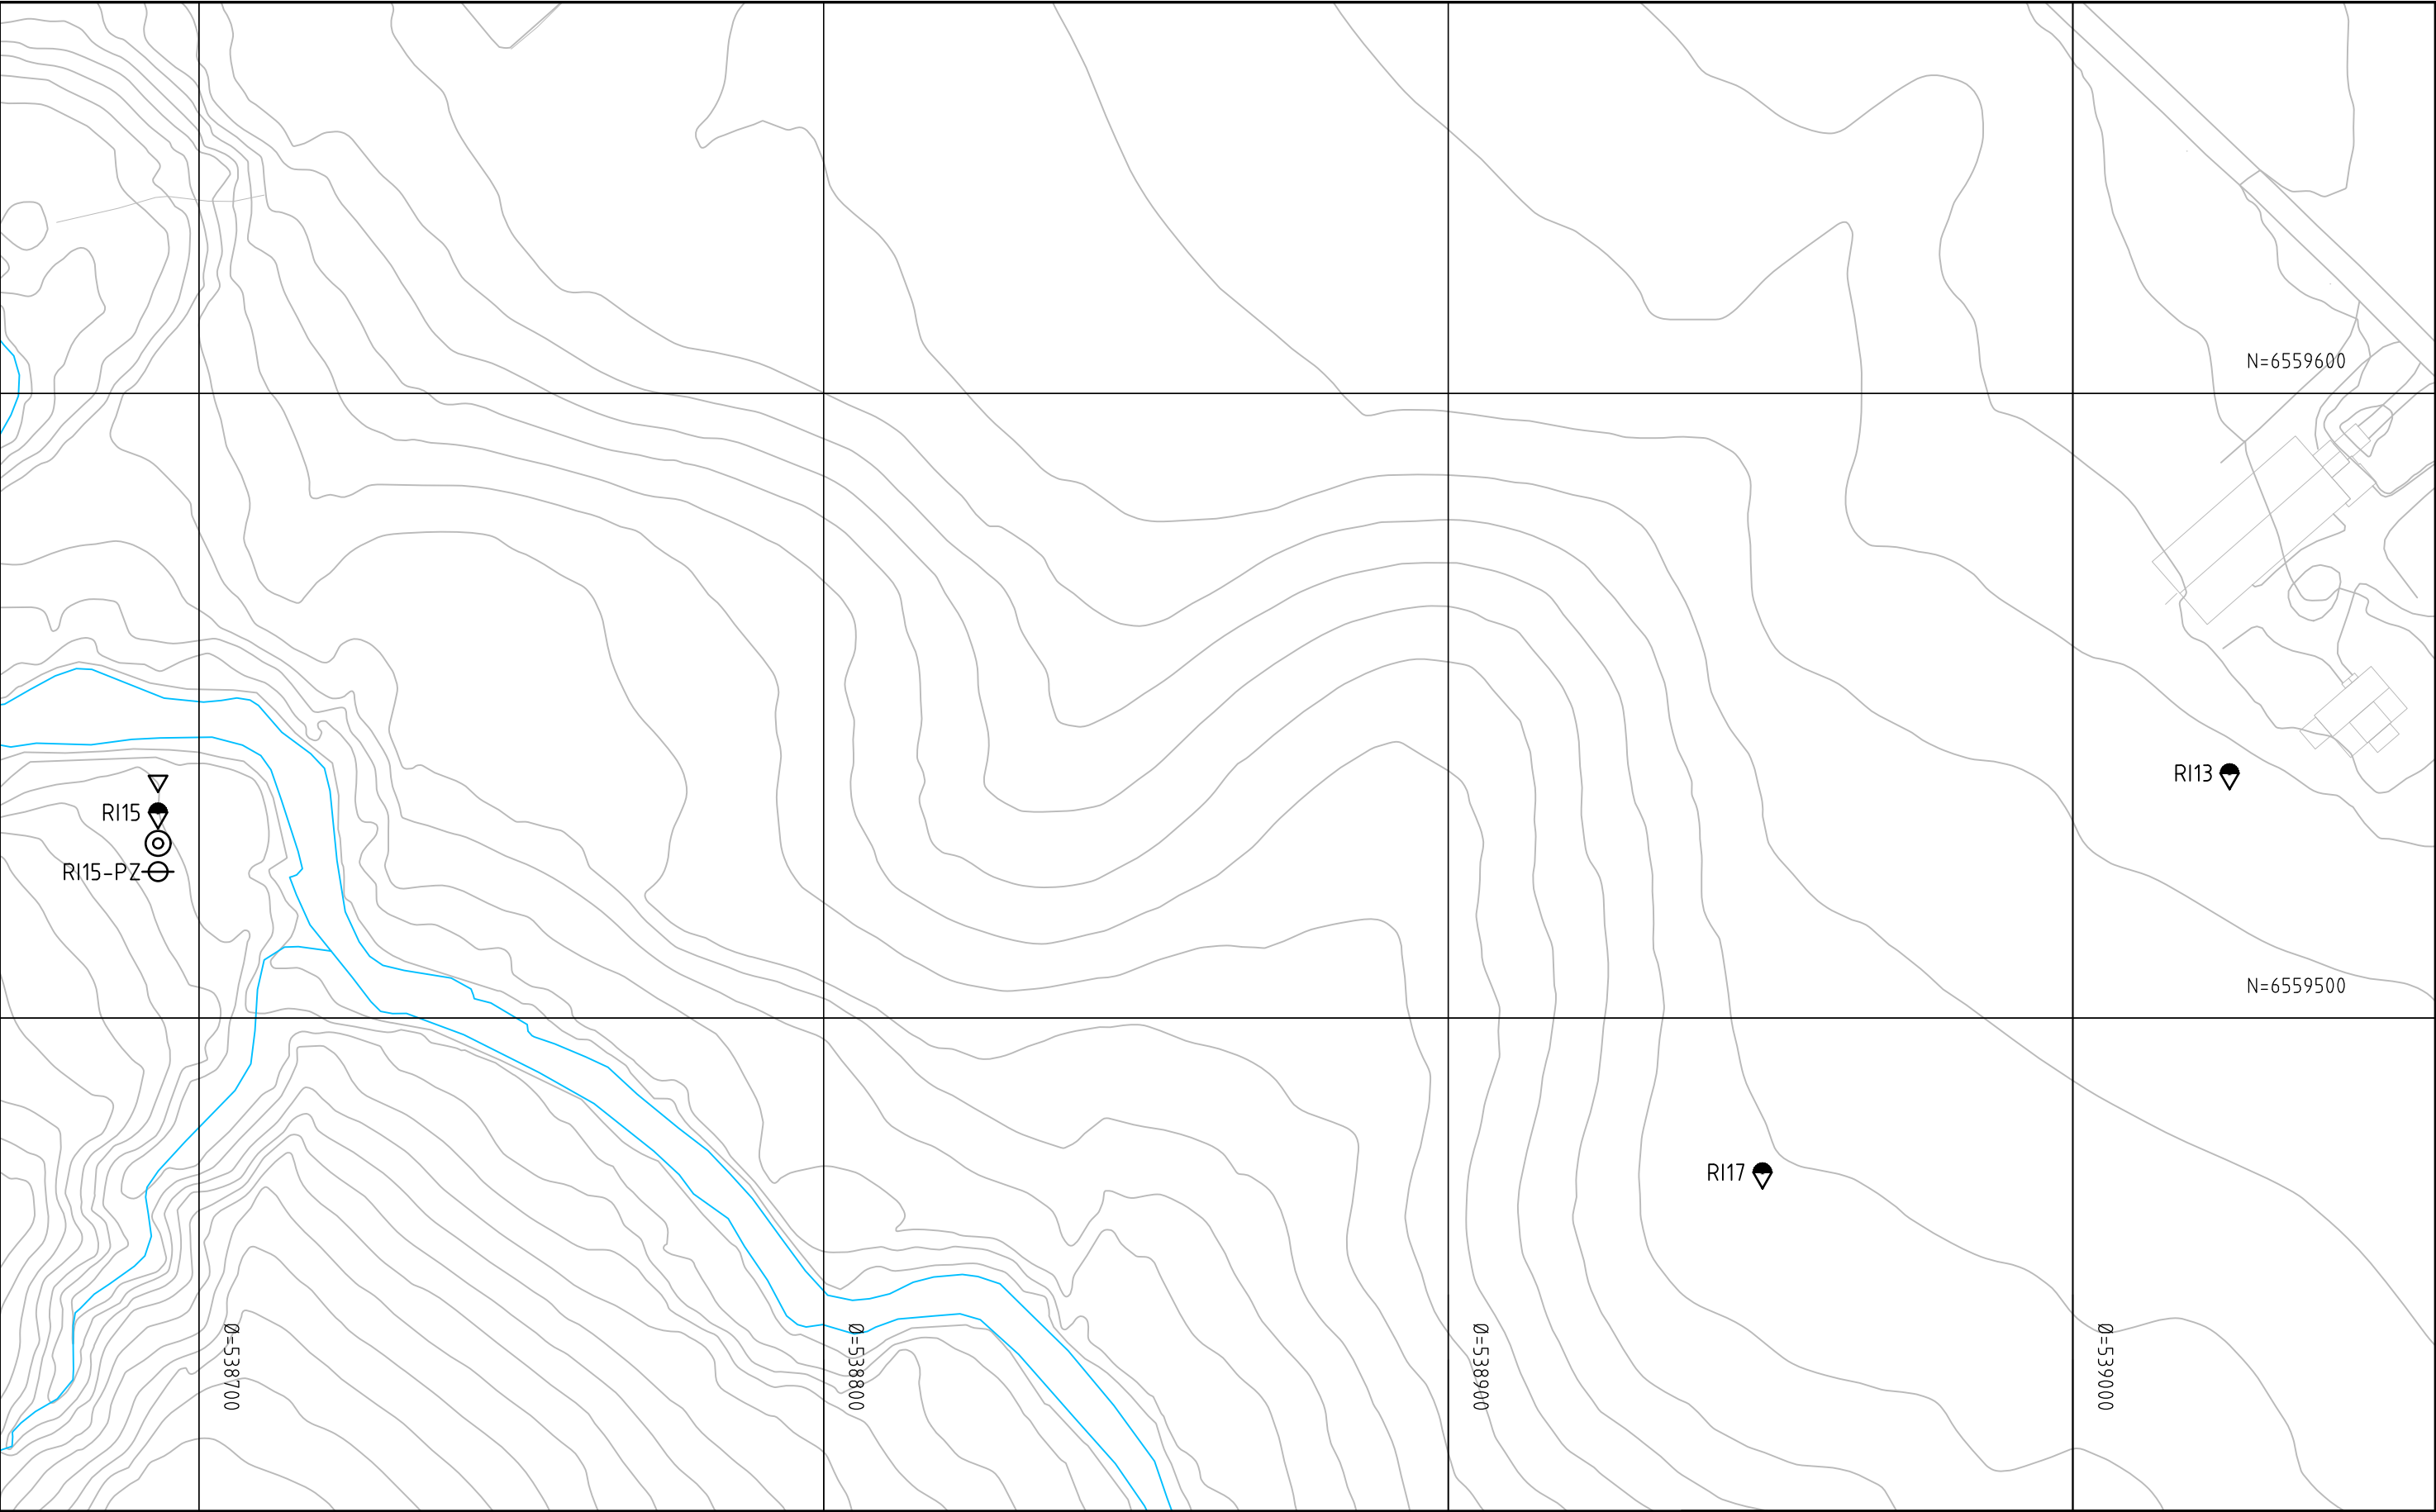

● Dreiesondering

○ Enkel sondering

▽ Trykksondering

⊖ Poretrykksmåling

⋈ Fjell i dagen

☉ Skovling

★ Fjellkontrollboring

◆ Dreietrykksondering

⊕ Totalsondering

⊙ Prøveserie

□ Prøvegrop

+ Vinge-boring

Borboknr.:
Innmåling:
Lab.boknr.:
Kartgrunnlag: FKB sosi data I UTM32, NN2000, NVE, 09.11.2017.

02550METER

N

NVE

KVIKKLEIREKARTLEGGING SKIEN-PORSGRUNN

SONE 694 RIIS, 695 ÅLTVEIT, 696 AUSTAD OG 697 SANDI

BORPLAN

SONE RIIS

Status

ANBUDSTEGNING

Oppdragsnr.

10201732

Konstr./Tegnet

OLJ

Tegningsnr.

008-RI-B6

Kontrollert

DL/MARIS

Godkjent

MARIS

Rev.

00

Fag

GEO

Format

A3

Dato

18.01.2018

Format/Målestokk:

1:1000

Borhull nr.

Terreng (bunn) kote

Antatt fjellkote

Boret dybde + (boret i fjell)