



Se tegning F1 fra COWI for tverrsnitt av fortau.

UTBYGGINGSAVTALE

for **Bryns Gartneri**

Gnr. 54 bnr. 236 m. fl.


Porsgrunn kommune

Vedlegg 4 - Kart realytelser

Mål: 1:500

Dato: 08.08.2018

PV arkitekter AS
Postboks 10 3285 Larvik
post@pvarkitekter.no
www.pvarkitekter.no
Tlf. 33 14 14 40

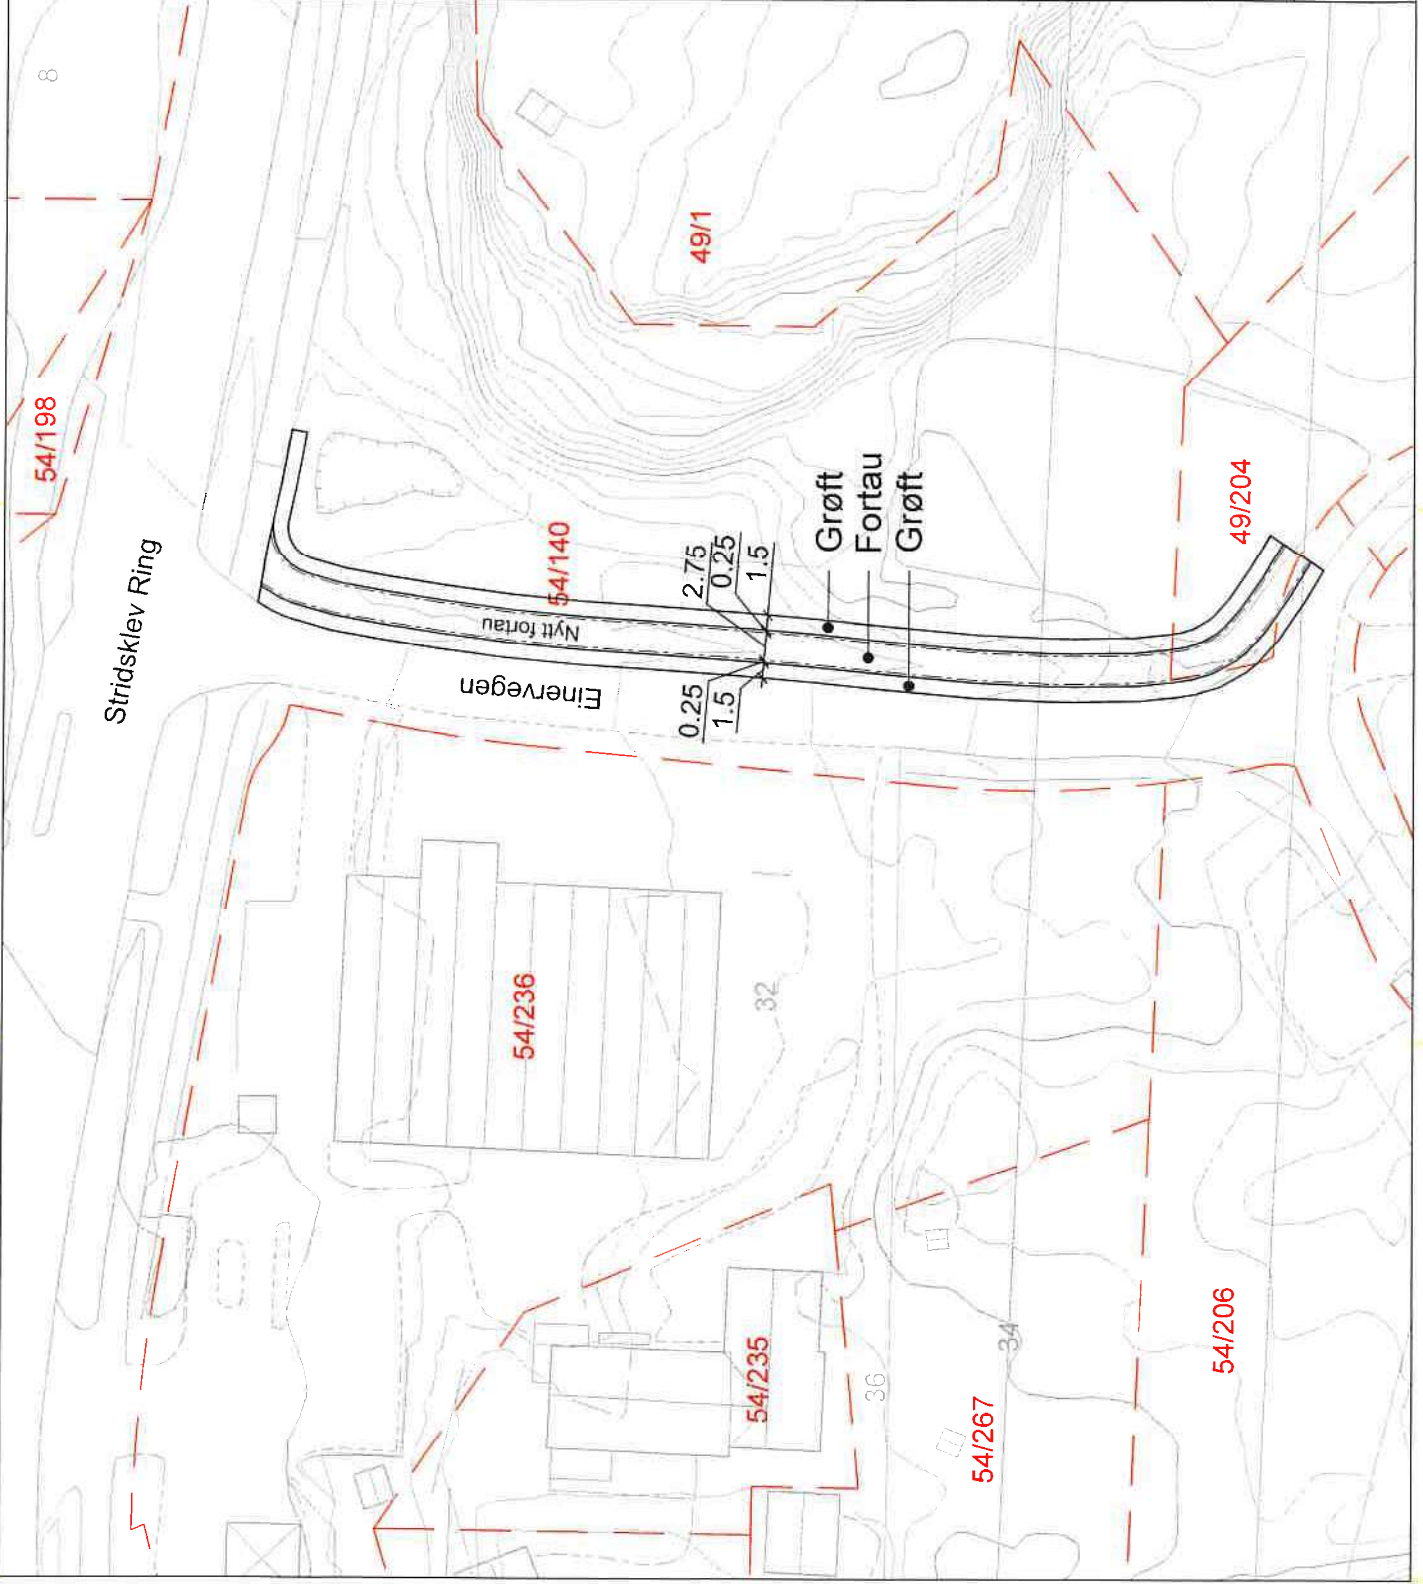

CSL