




**UTBYGGINGSAVTALE**

for  
**Bryns Gartneri**  
Gnr. 54 bnr. 236 m. fl.  
Porsgrunn kommune  
Vedlegg 10  
Kart - overdrøelse av arealer

Mål: 1:500  
Dato: 08.08.2018

PV arkitekter AS  
Postboks 10, 3285 Larvik  
post@pvarkitekter.no  
www.pvarkitekter.no  
Tlf. 33 14 14 40

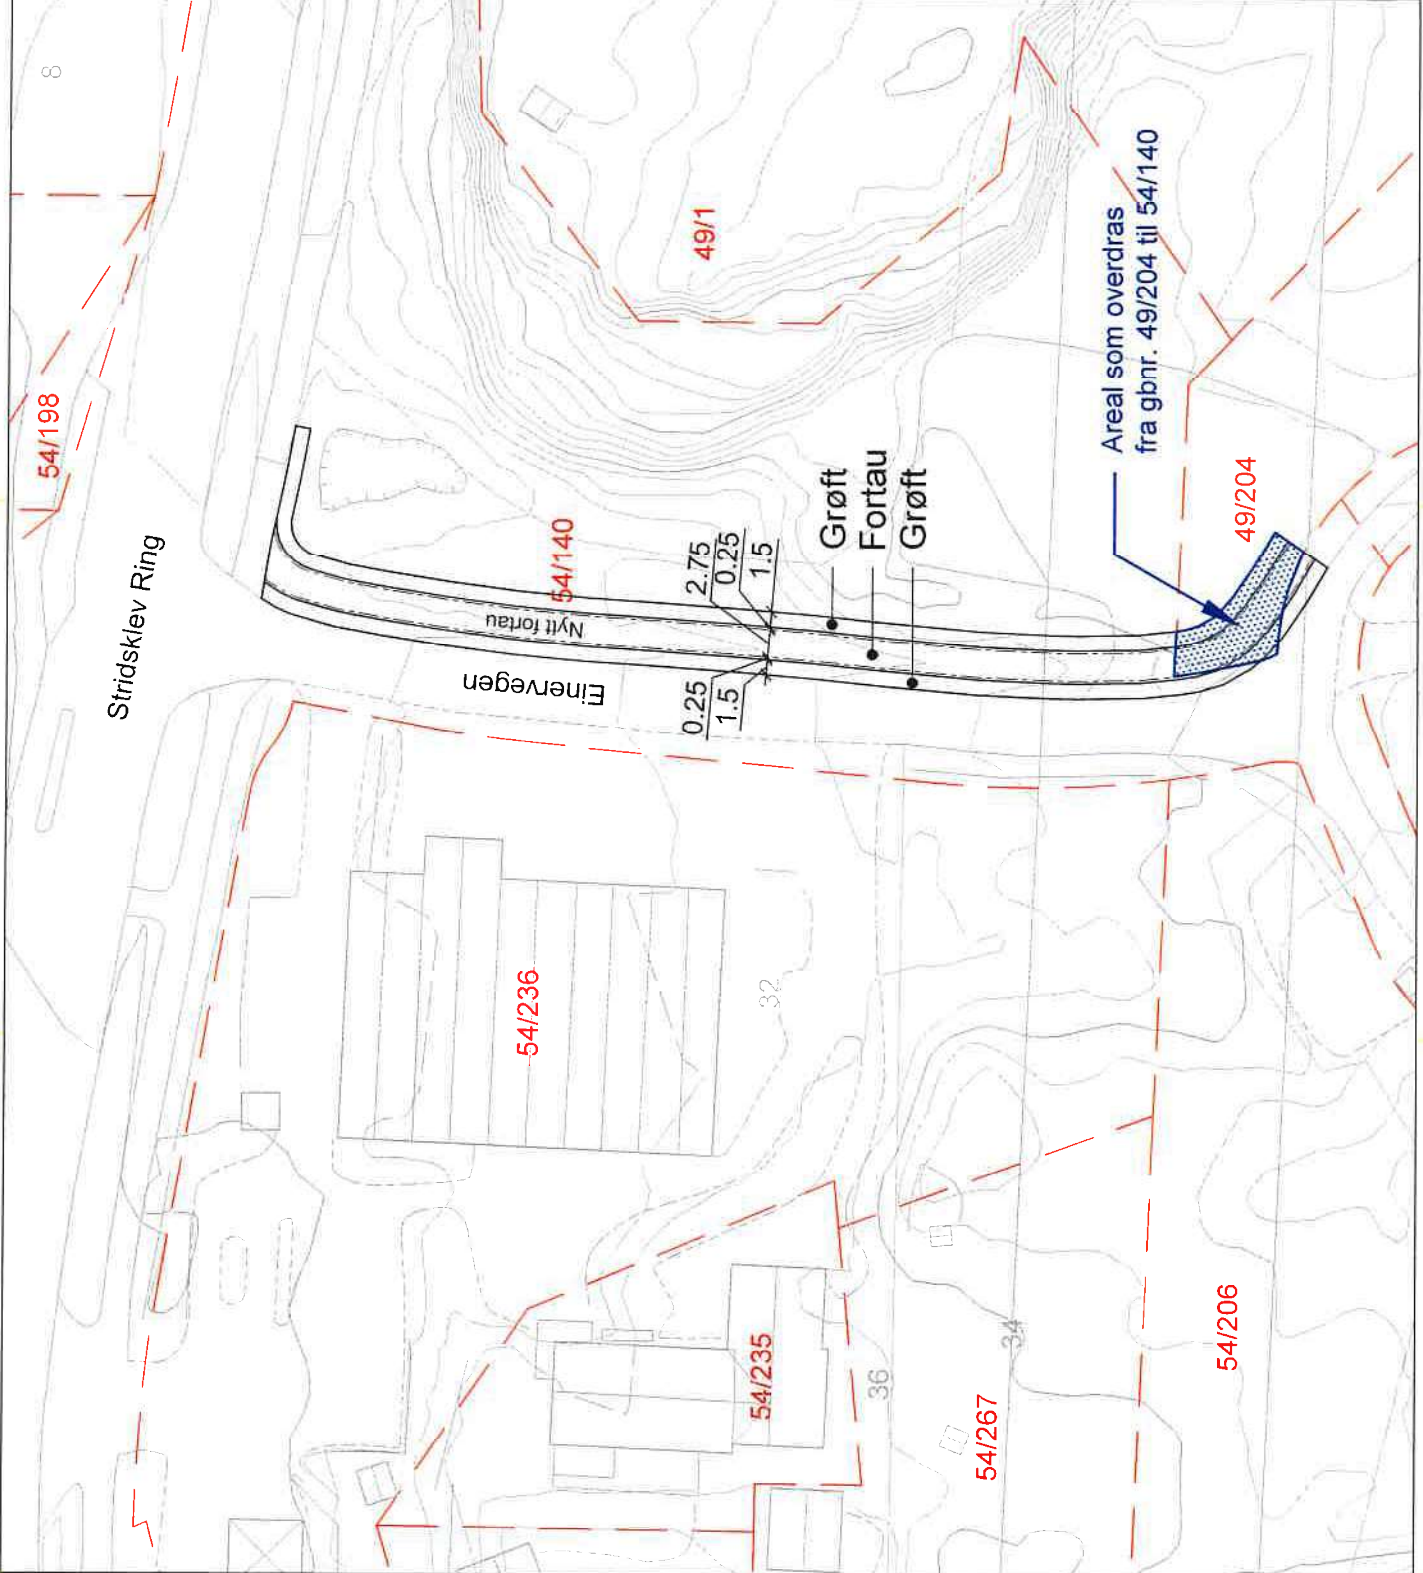

ck