


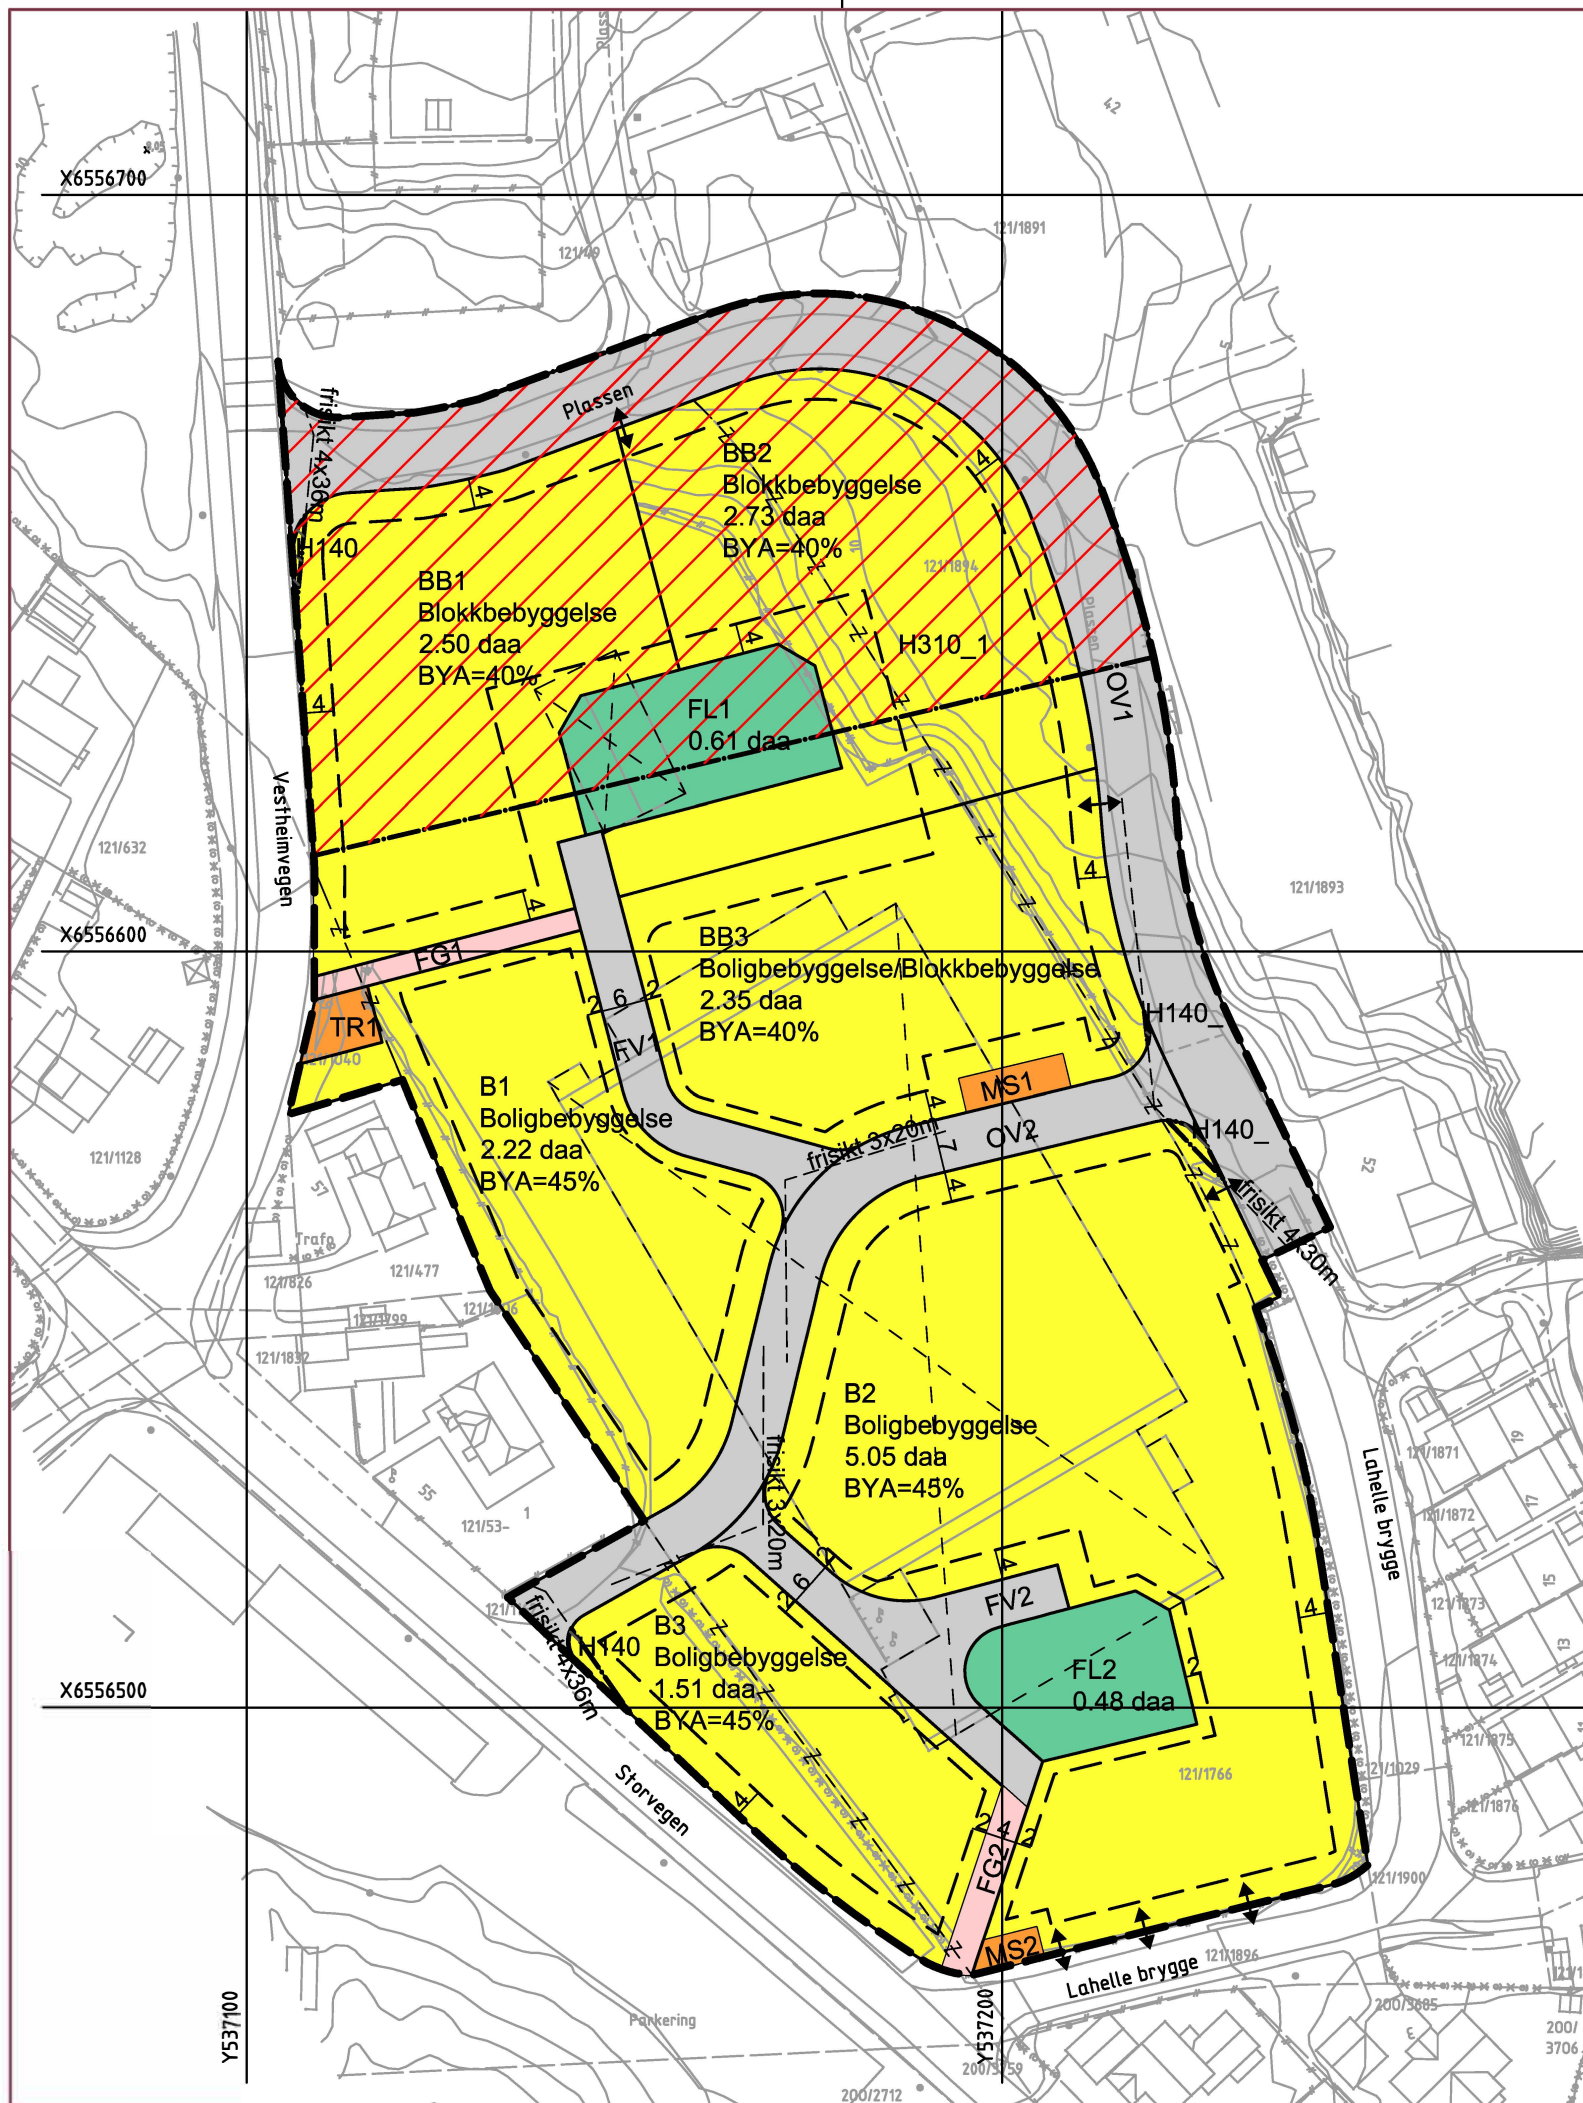

TEGNFORKLARING

AREALFORMÅL PBL § 12-5

1. BEBYGGELSE OG ANLEGG

- B** Boligbebyggelse
- BB** Boligbebyggelse-blokkbebyggelse
- TR** Trafostasjon
- MS** Miljøstasjon, felles
- FL** Lekeplass, felles

2. SAMFERDSELSANLEGG OG TEKNISK INFRASTRUKTUR

- OV** Kjøreveg, offentlig
- FV** Kjøreveg, felles
- FG** Gangveg, felles

LINJESYMBOLER

- Planens begrensning
- Formålsgrense
- Grense for sikringssone
- Grense for fareområde
- Eiendomsgrense som skal oppheves
- Byggegrense
- Bebyggelse som forutsettes fjernet
- Frisiktlinje
- Måle- og avstandslinje

ILLUSTRASJONER

- Avkjørsel

REGULERT AREAL: 21,8daa
MÅLSTOKK = 1:1000 (A3)
EKVIDISTANSE 1M



PORSGRUNN
KOMMUNE

HENSYNSSONER PBL § 12-6

a.1) Sikringssoner

- H140 Frisiktsone

a.3) Faresoner

- H310 Ras- og skredfare

PlanID:

149

Revidert:

Saksbehandler:

Ena Selimotic

REGULERINGSPLAN FOR LAHELLE VEST

Detaljplan med tilhørende bestemmelser

KUNNGJØRING OM IGANGSATT
REG.PLANLEGGING:
25.11.2014

UTVALG FOR PLAN OG KOMMUNALTEKNIKK
1. GANG: .16.02.2016
2. GANG: .24.05.2016

OFFENTLIG ETTERSYN:
26.02.-08.04.2016

GODKJENT AV BYSTYRET:
16.06.2016

PLANENE ER UTARBEIDET AV:

JM Norge AS

PB 45, 3701 Skien
Besøk: Lundegata 4c, Skien



Digitalisert av:

p.nr:602140-01

DATO:

21.12.2015

Revisjon:

