


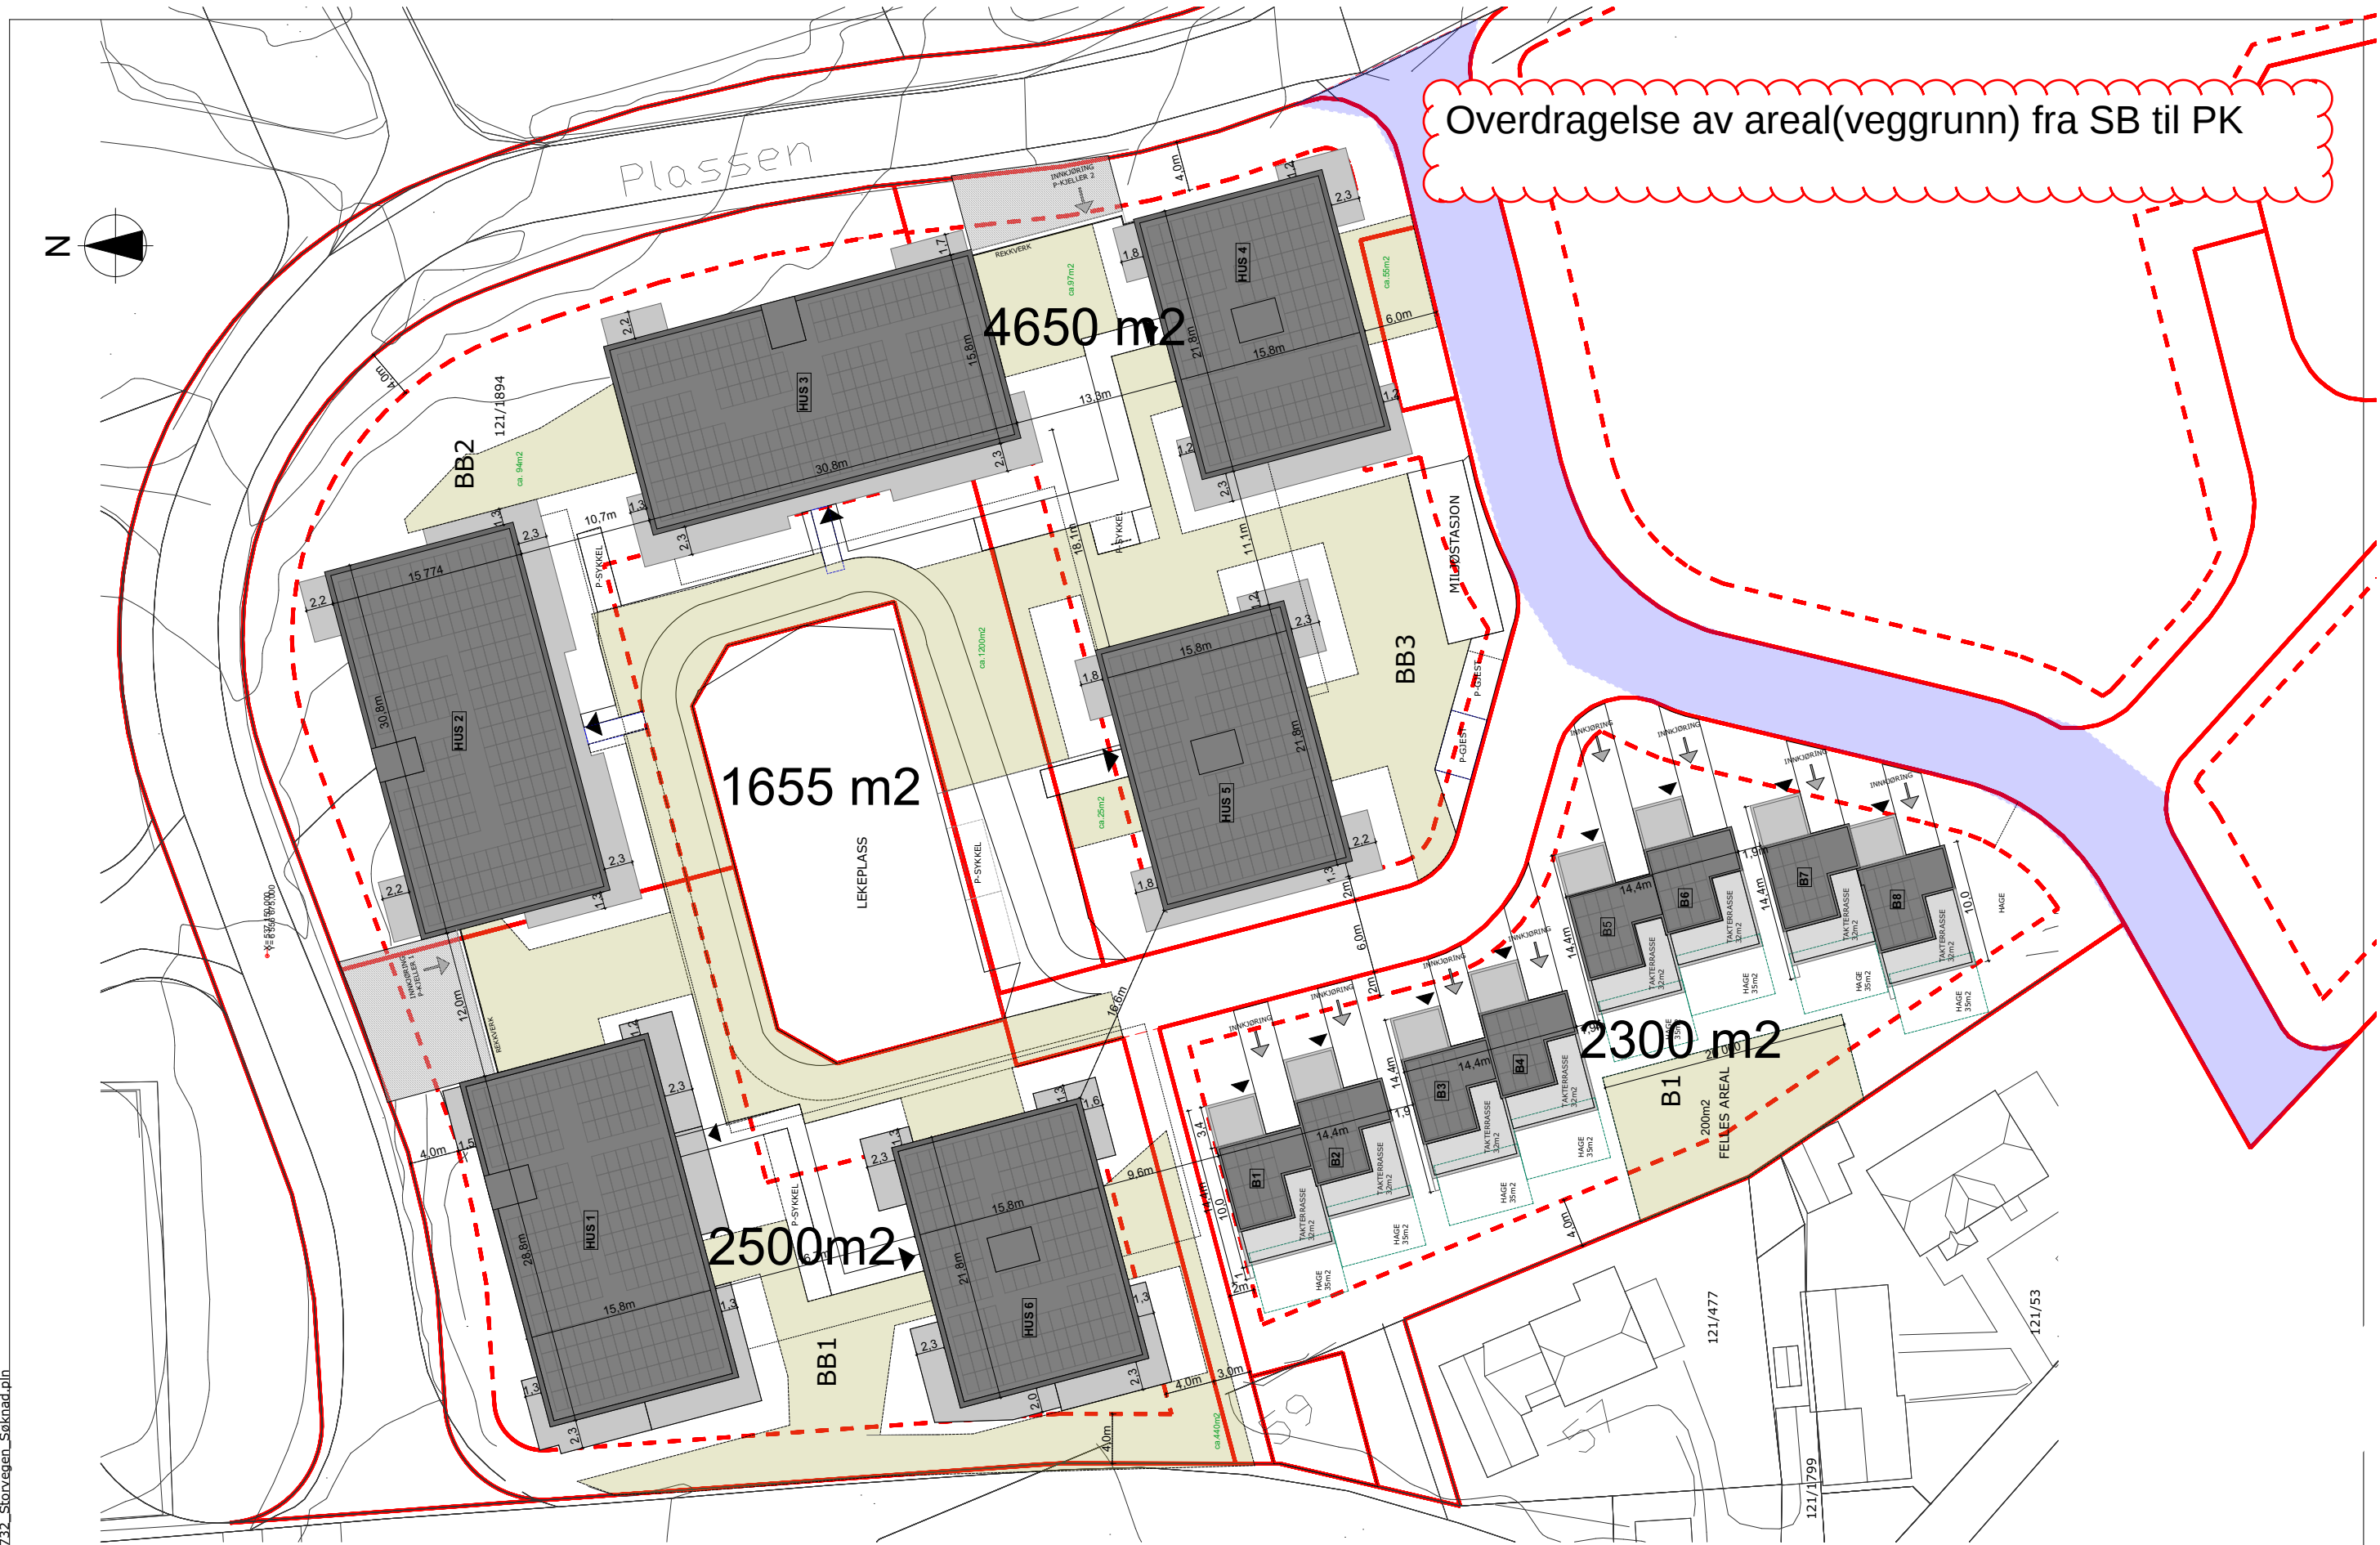

Tiltakshaver STORVEGEN BOLIGER AS		Dato 09.05.2018	Mål: A3 1:500	Ark MS/RS	Kontroll RS	ADAPT arkitekter AS	
Prosjekt STORVEGEN		Innhold Situasjonsplan			Prosjektnr.: 1732		
Fase: Søknadstegning	Gnr./Bnr.: 121/ 1766-1894						