

TEGNFORKLARING

PBL § 12.5 AREALFORMÅL

BEBYGGELSE OG ANLEGG (PBL § 12-5-1)

- BS Bolig småhus
- BB Bolig blokkbebyggelse
- KT Avløpsanlegg
- UL Uteopphold, lek
- KF Kombiniert bebyg. og anleggsformål

SAMFERDSELSANLEGG OG TEKNISK INFRASTRUKTUR (PBL § 12-5-2)

- V Veg
- F Fortau
- T Torg
- GT Gatetun
- GS Gang-/sykkelveg
- P Annen veggrunn – tekniske anlegg
- Parkering

GRØNNSTRUKTUR (PBL § 12-5-3)

- PA Park

BRUK OG VERN AV SJØ OG VASSDRAG (PBL § 12-5-6)

- BVS Bruk og vern av sjø og vassdrag
- SB Småbåthavn

PBL § 12.6 § 11-8 HENSYNSSONER

SIKRINGSONE (PBL § 11-8a.1)

- H140 Frisikt

STØYSONE (PBL § 11-8a.2)

- H220 Gul sone iht. T-1442

FARESONE (PBL § 11-8a.3)

- H320 Flomfare

SONE MED ANGITTE SÆRLIGE HENSYN (PBL § 11-8c)

- H570 Bevaring kulturmiljø

BESTEMMELSESMÅRÅDER (PBL § 12-7)

- # Bestemmelsesområde, #1-7

Planområdets areal: 49.12 daa

Ekvidistanse 1 m

Kartmålestokk 1:1000



STREKSYMBOLER MM.



- Planens begrensning
- Formålsgrense
- Bebyggelse som forutsettes fjernet
- Planlagt bebyggelse
- Bygg, kulturminner som skal bevares
- Bygggrense
- Frisiktlinje
- Regulert kjørefelt
- Grense for sikringsone
- Grense for støysone
- Grense for fareområde
- Grense for angitt hensynssone
- Grense for bestemmelser
- Avkjørsel

KARTGRUNNLAG MV.

Basiskart levert av Ambita as, Infoland 24.01.17
Kartgrunnlag – EUREF 89, UTM sone 32
Høydegrunnlag – NN2000



PORSGRUNN KOMMUNE

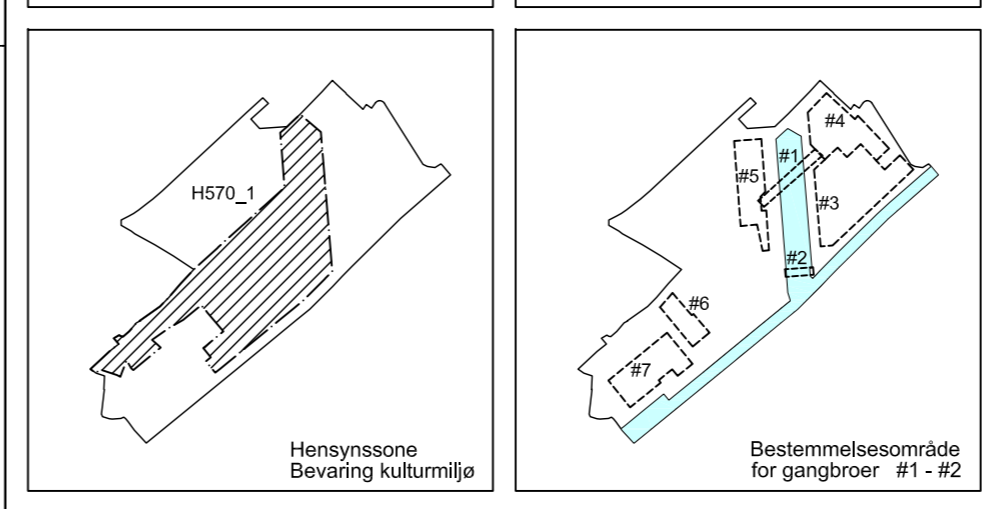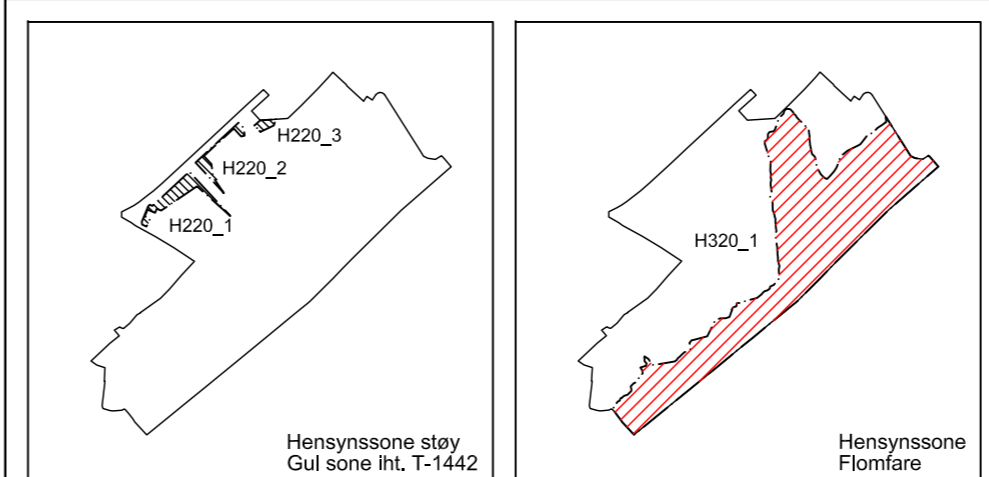

PlanID: 148

Detaljregulering PMV

MED TILHØRENDE REGULERINGSBESTEMMELSER

SAKSBEHANDLING IFLG. PLAN OG BYGNINGSLOVEN	SAKS-NR.	DATO	SIGN.
Revisjon			
Bystyrets vedtak:			
2. gangs behandling i Utvalg for miljø og byutvikling			
Offentlig ettersyn fra til			
1. gangs behandling i Utvalg for miljø og byutvikling			
Kunngjøring av planarbeid			