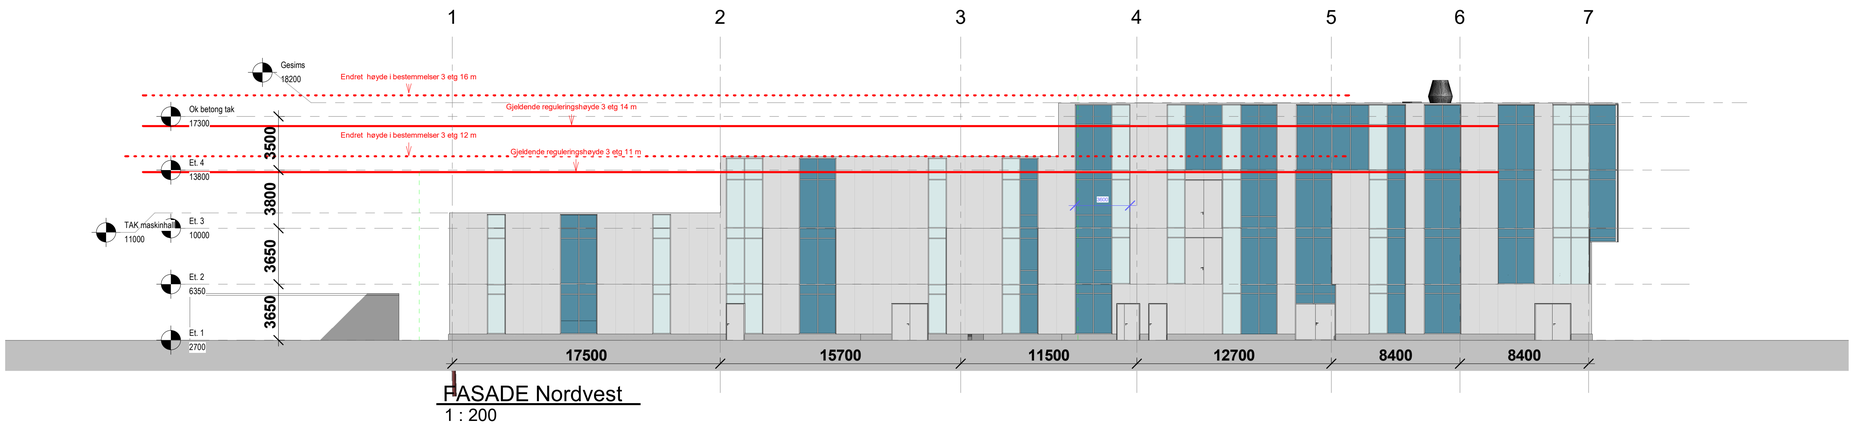

FASADE Nordvest
1 : 200

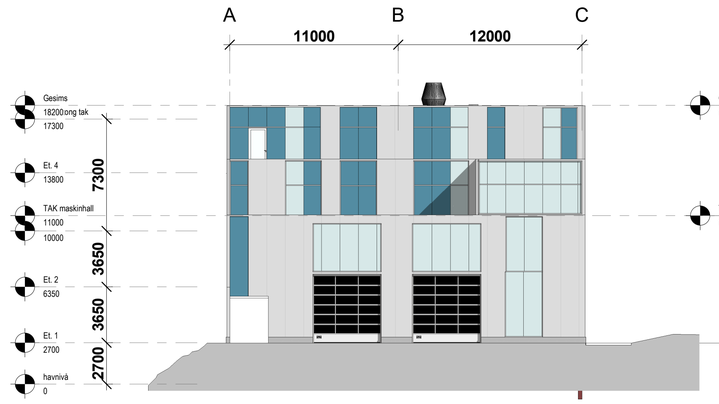

FASADE Nordøst
1 : 200

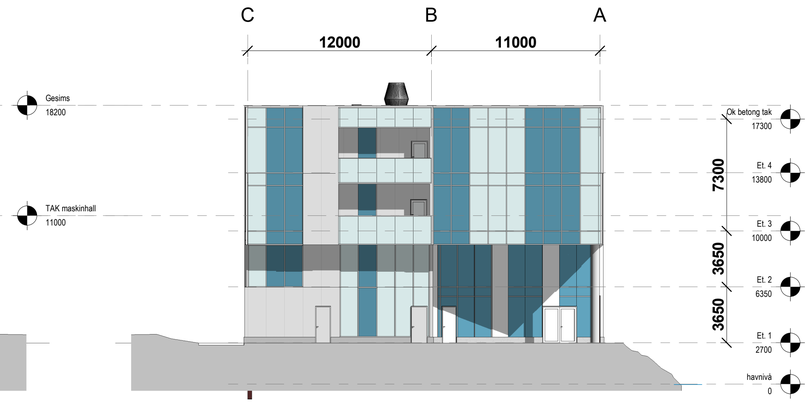

FASADE Sørvest
1 : 200

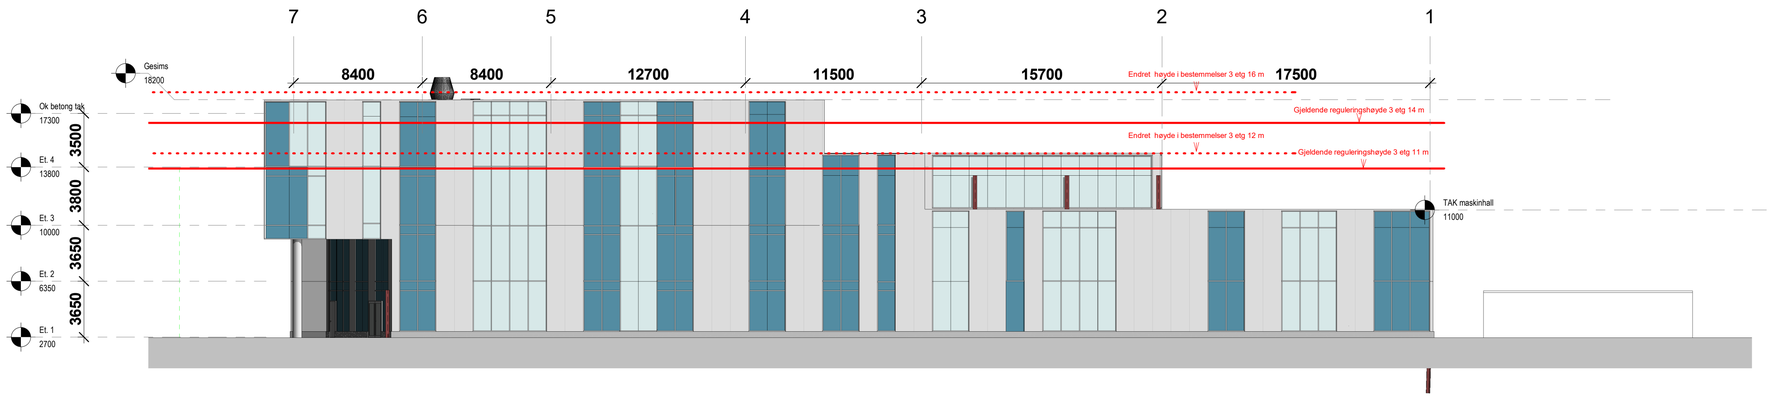

FASADE Sørøst
1 : 200

FARGEKODER FASADE

PAROC
- 3 ulike fargenyanser

RODECA
- som klimavegg, paneler i alusystem

GLASSFASADE
- alu systemfasade

Tegn. nr.: A170 Rev.:

Rev.:		Dato:

R8 // NORNER APPLICATION CENTRE

FASADER

Fase:	ENDRING AV TILLATELSE		
Mål:	As indicated	PRINT A3 / 1:400	
Tegnet av:	KN	Kontrollert av:	TL
P.nr.:	509940	Dato:	se marg

Tegn. nr.: A170 Rev.:

BØRVE BORCHSENIUS
Arkitektur siden 1889

Børve Borchsenius Arkitekter AS
Storgata 171, 3915 Porsgrunn
TLF: 35 56 97 00
www.borveborchsenius.no

13.02.2020 15.19.57