









V 10

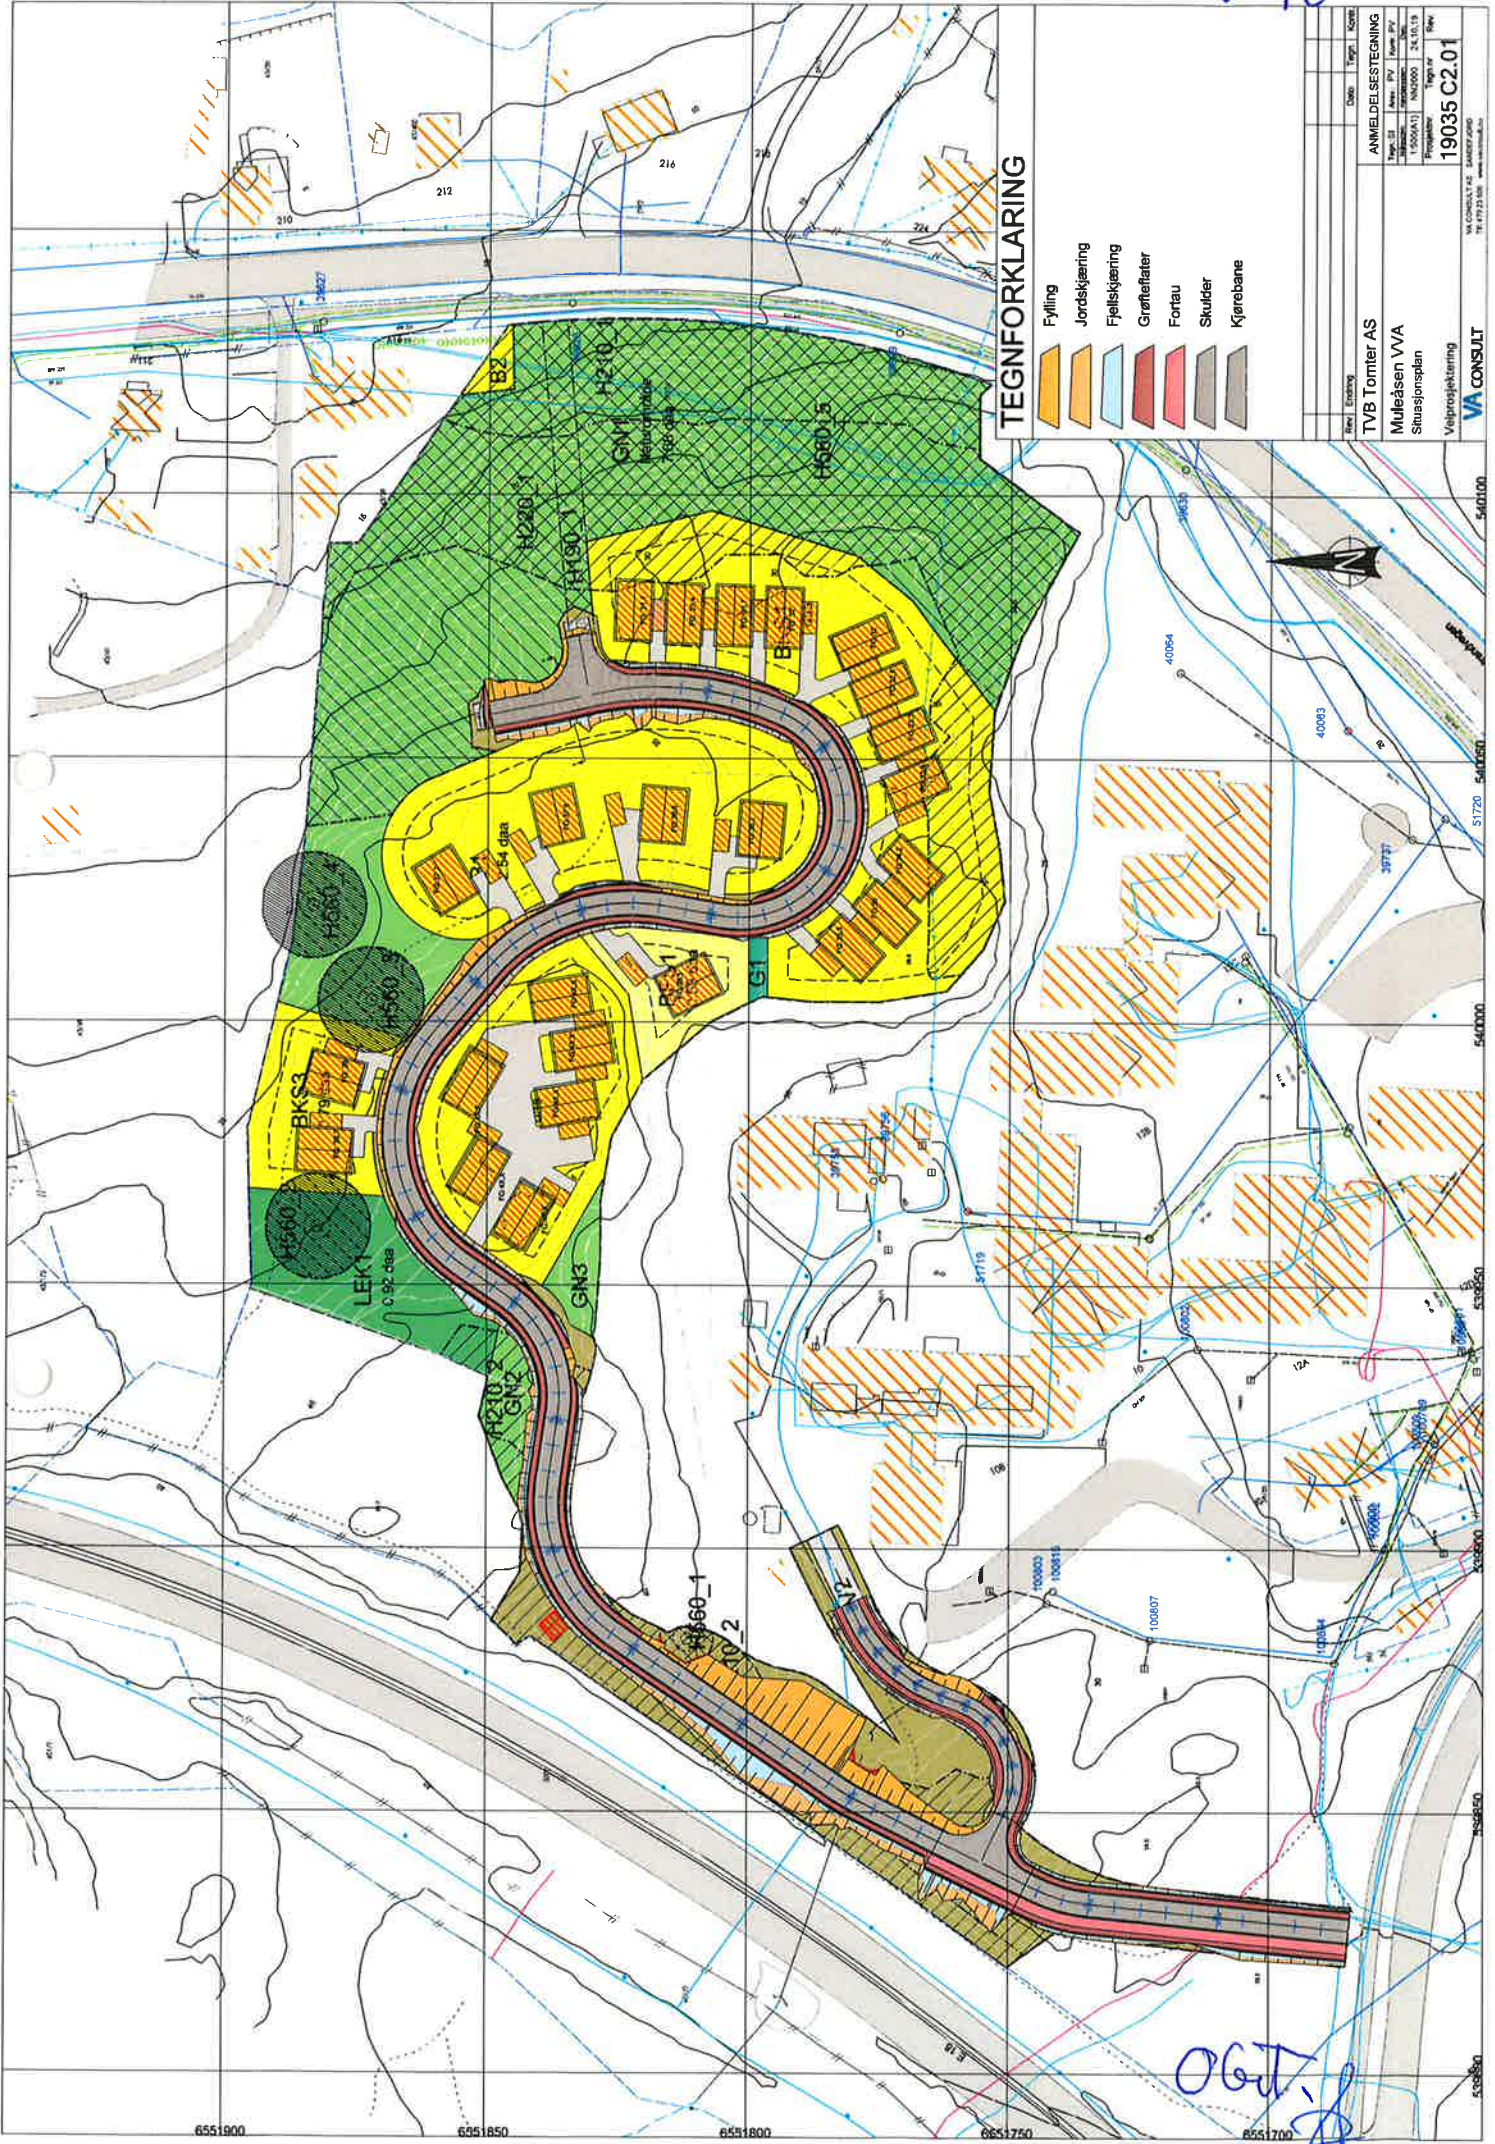

TEGNFORKLARING

-  Fylling
-  Jordskjæring
-  Fjellskjæring
-  Grøftefater
-  Fortau
-  Skulder
-  Kjørebane



Arbeid	Dato	Trakk	Skisse
ANMELDELSESTEGNING			
Tegning	Arbeid	Trakk	Skisse
19035 C2.01			

TVB Tomter AS
 Mulsåsen VVA
 Snaresjønsplan
 Vei/prosjektet
 19035 C2.01

VA CONSULT
 VA CONSULT AS SANDVÅG
 TR 1721 000

OGT