Kartskisse og faseplan realytelser veg - fase 1

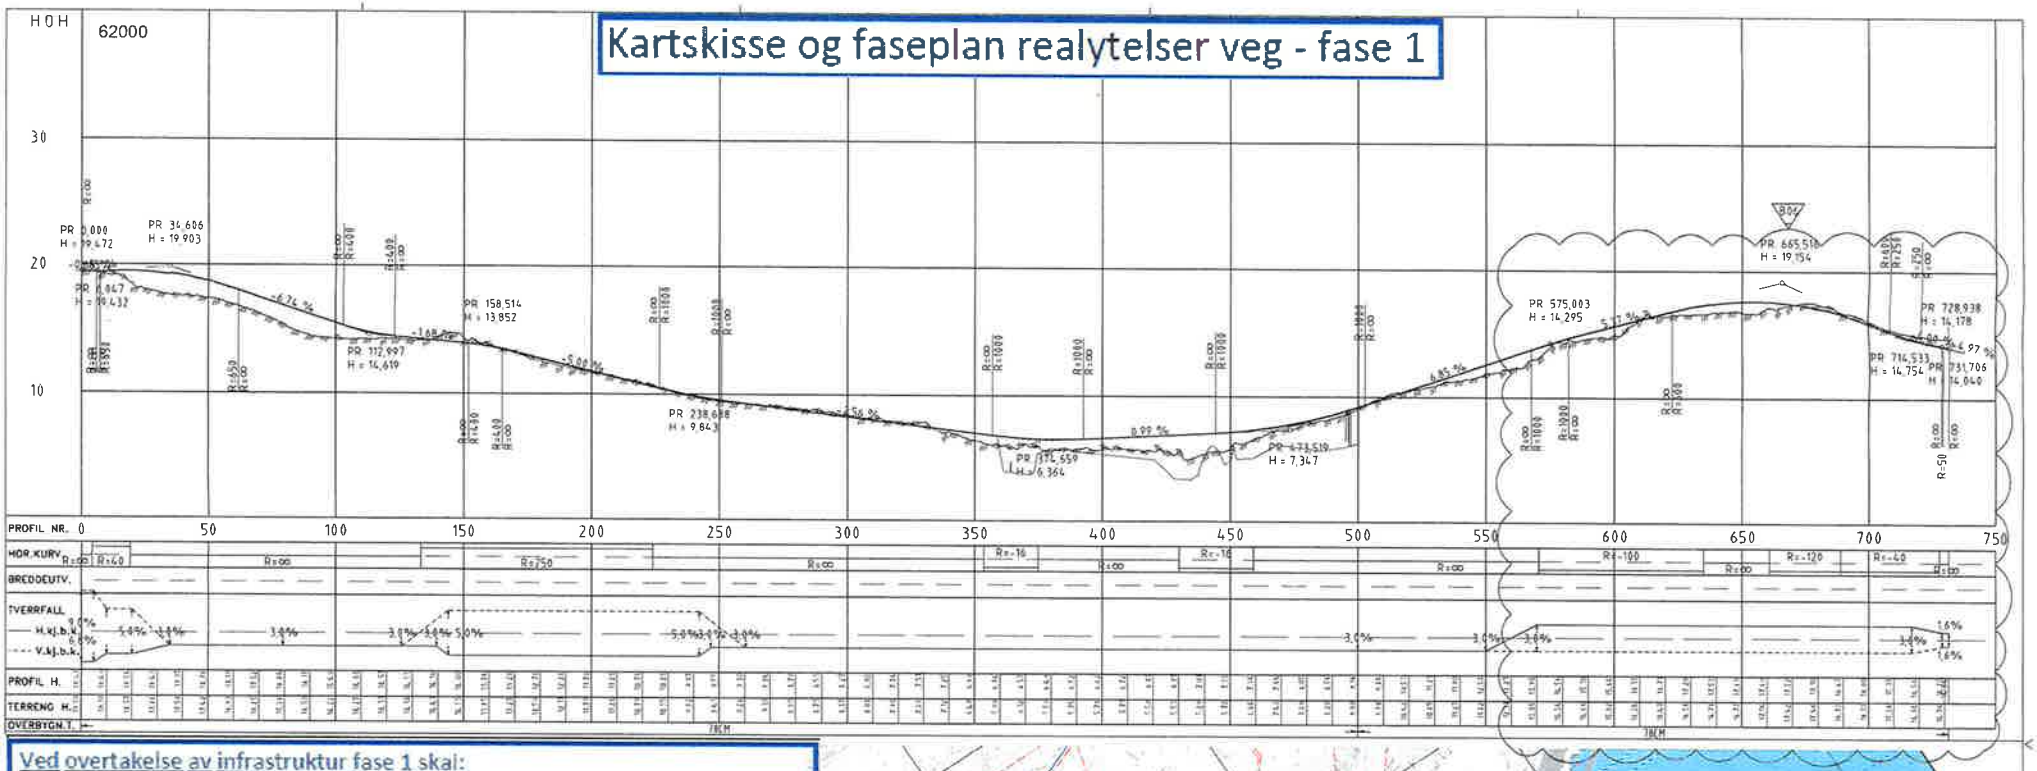

Ved overtakelse av infrastruktur fase 1 skal:

- o_veg 2 være etablert og kryss mellom Øvre Lundeveg og o_veg 1 være ferdig opparbeidet.
- Trygt krysningspunkt over Øvre Lundeveg skal være etablert.
- o_veg1 og SF1 være opparbeidet frem til Nedre Lundeveg. Det skal etableres midlertidig vendemulighet.
- Tilhørende VA-legg og flomveg skal etableres.

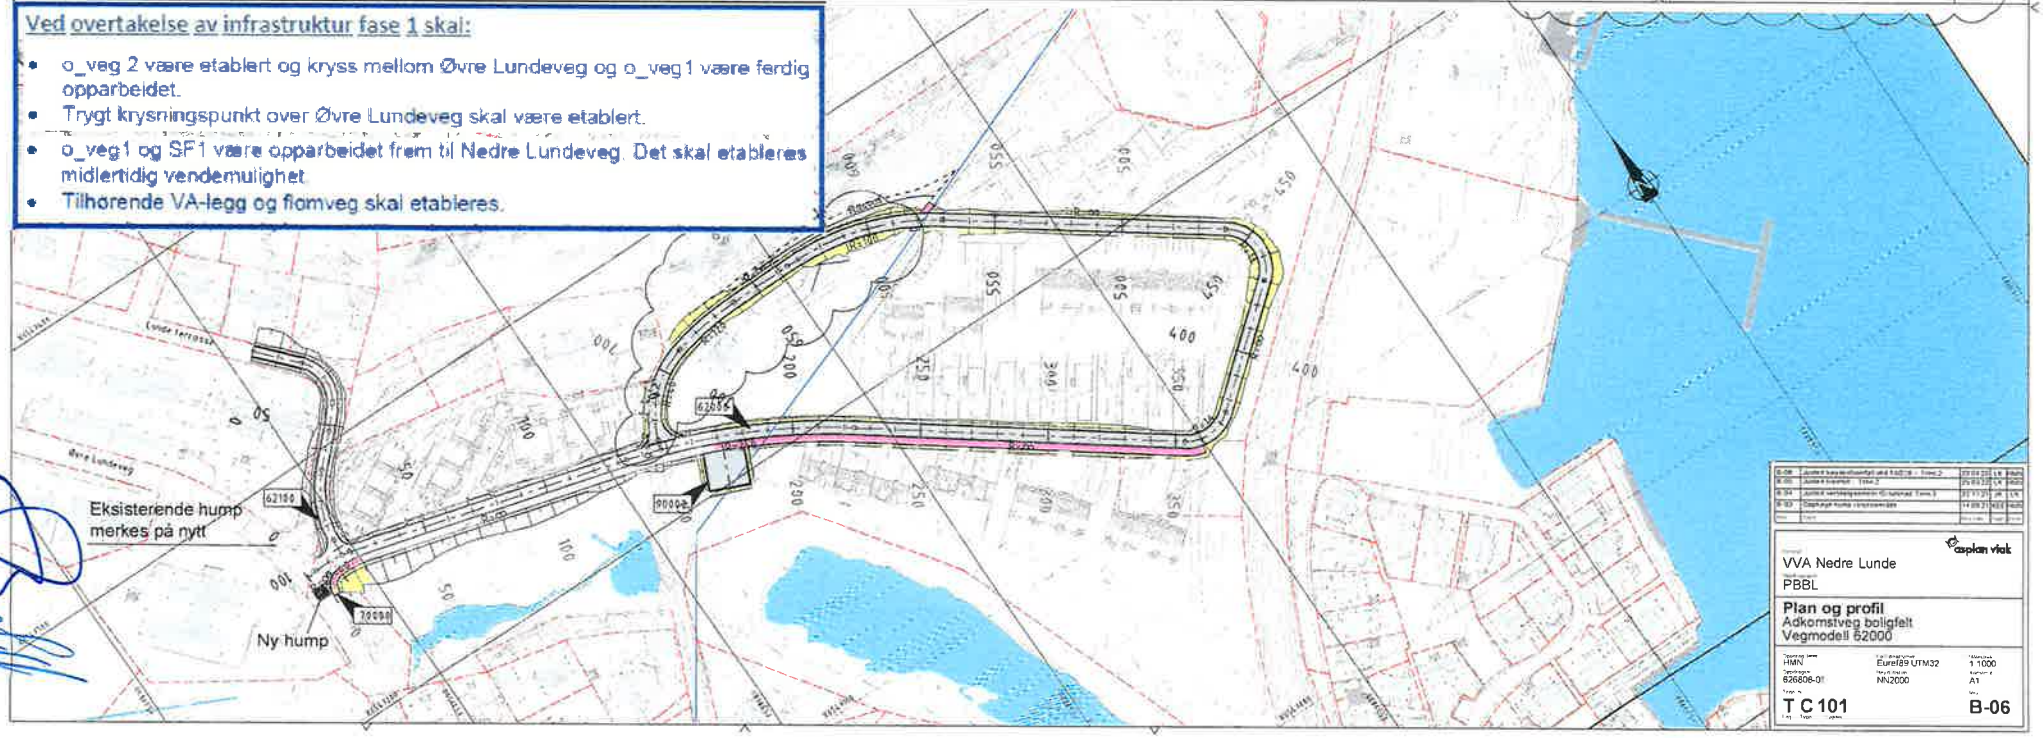

VVA Nedre Lunde

PBBL

Plan og profil
Adkomstveg boligfelt
Vegmodell 62000

HMN | Euref89 UTM32 | 1:1000
626808-01 | NN2000 | A1

T C 101 | B-06

Kartskisse og faseplan realytelser veg - fase 2

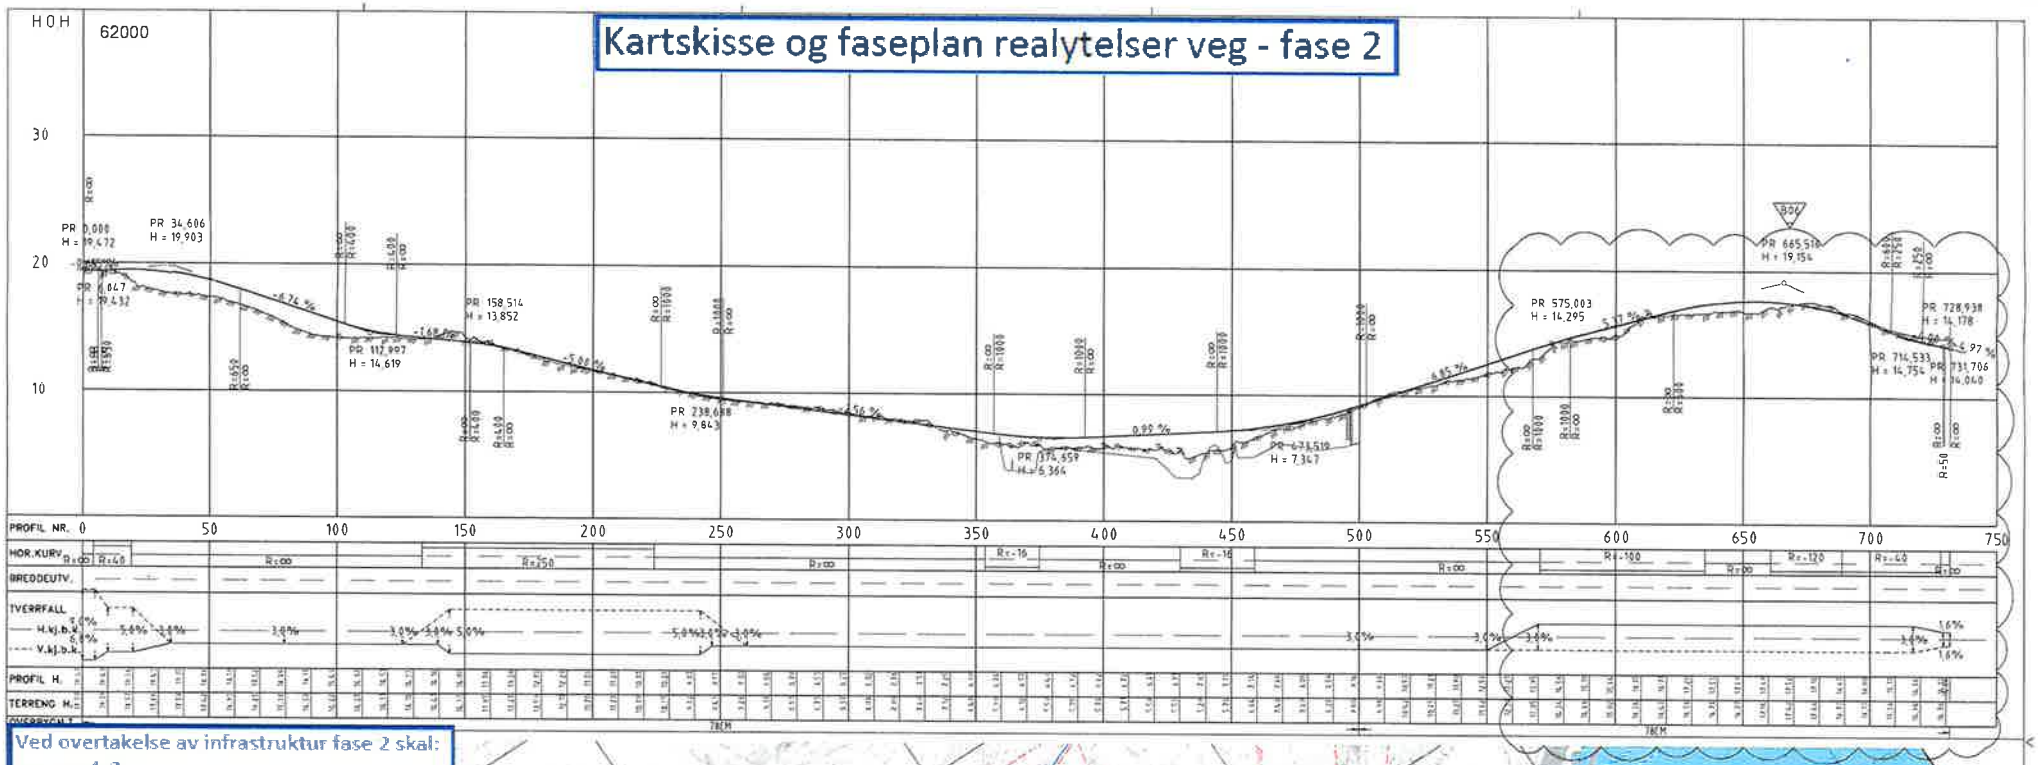

Ved overtakelse av infrastruktur fase 2 skal:
- o_veg 1-3
- SF
- SGS1
- Annen Veggrunn (o_AVG)

være ferdigstilt ihht godkjent teknisk plan

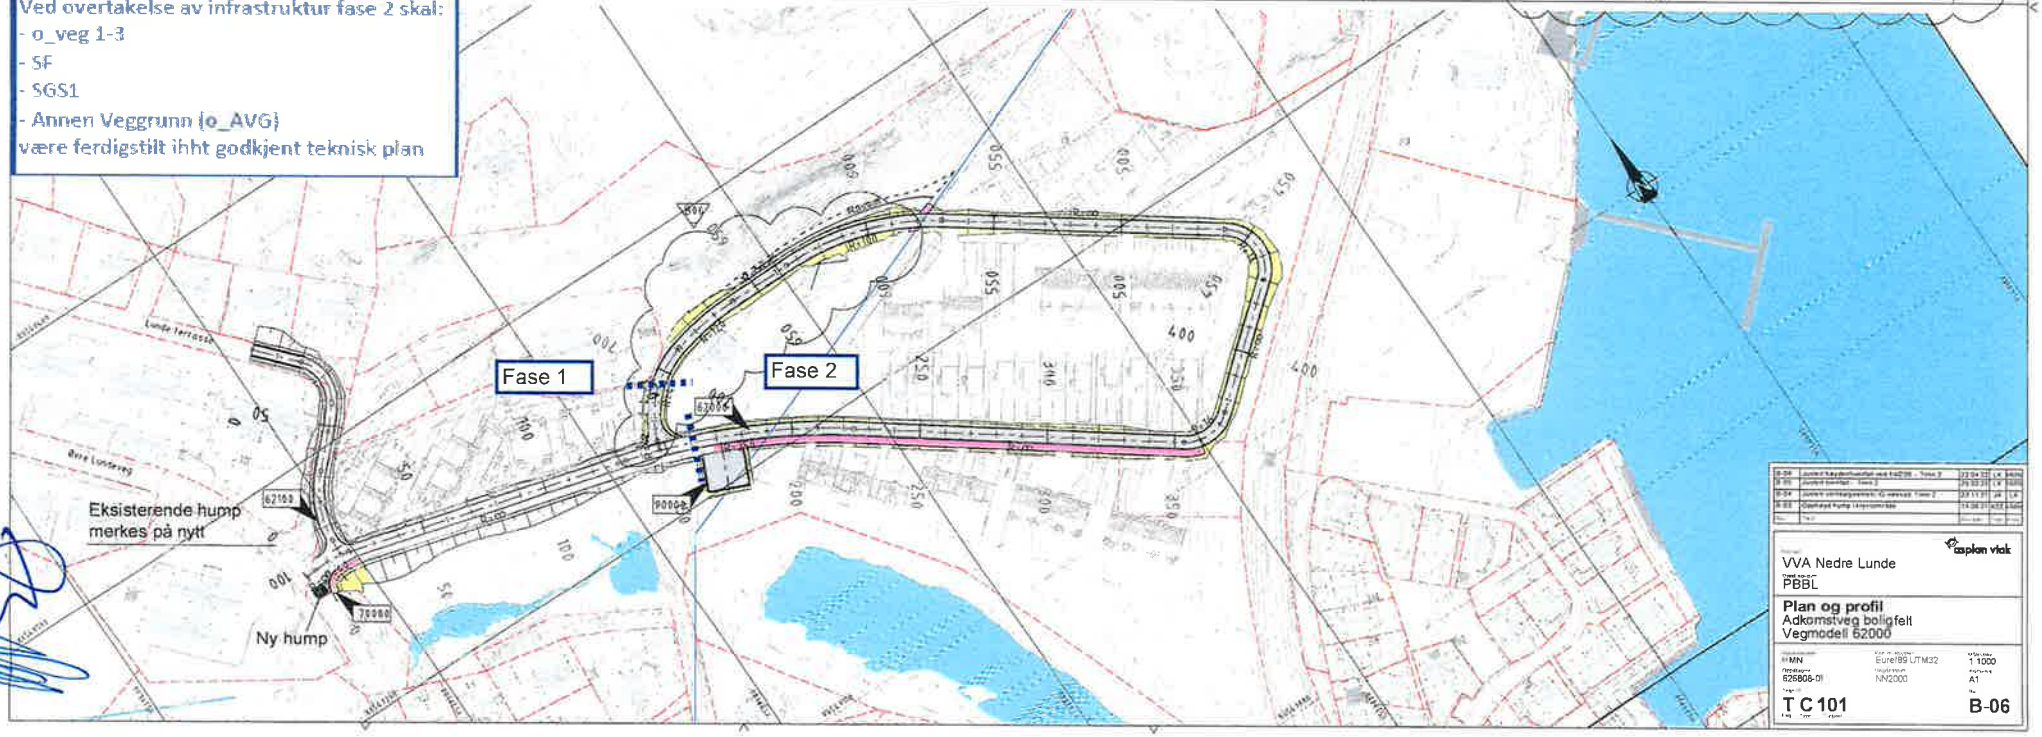

VVA Nedre Lunde
PBBL

Plan og profil
Adkomstveg boligfelt
Vegmodell 62000

MN | Euref89 UTM32 | 1:1000
626806-01 | NN2000 | A1

T C 101 | B-06

Tverrsnitt Sf1 og o_veg

Normalprofiler

M= 1 100 (A1)

Adkomstveg til nytt boligfelt, linje 62000

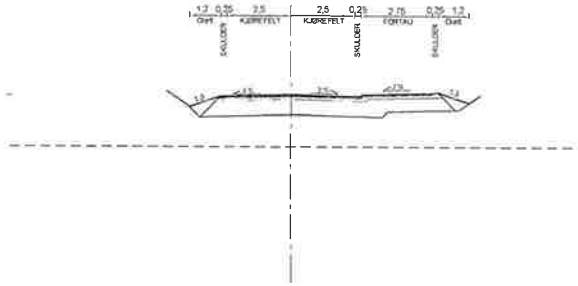

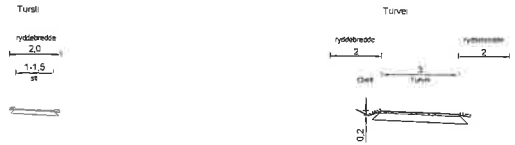

1. GTV1, opparbeides som turveg
2. GTV2 er opparbeidet som tursti, tilpasses ved kobling mot kjøreveg
3. GTV3, opparbeides som tursti
4. GTV4, er opparbeidet som turveg og skal ikke videre opparbeides

Overbygning

M= 1 10 (A1)

Overbygningene er dimensjonert for siltfleire T4
Disse kan endres på bakgrunn av grunnforholdene

Kjøreveg

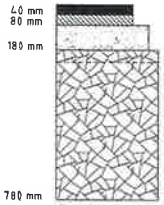

Fortau/gs-vei

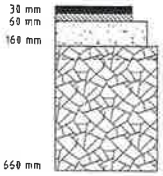

Tursti

Turvei

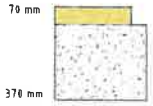

B-05	[illegible]	25.03.22	LK	[illegible]
B-04	[illegible]	23.11.21	LK	[illegible]
B-03	[illegible]	31.08.21	[illegible]	[illegible]
B-02	[illegible]	14.04.21	[illegible]	[illegible]
[illegible]	[illegible]	[illegible]	[illegible]	[illegible]

aspian vlak

Prosjekt: VVA Nedre Lunde

Oppdragsnummer: PBBL

Normalprofil

Dimensjonerende: HMN	Koordinatsystem: Euref89 UTM32	Vertikalnivå: var
Oppdragsnummer: 526808-01	Tegningsnummer: NN2000	Skalaformat: A1
Tegningsnummer: T F 001		Rev.: B-05

Tverrsnitt Sf1 og o_veg

KANTSTEIN
M 1:20 (ALLE MÅL I mm)

GRANITTKANSTEIN 115x250 mm
MED FAS 20x20 mm

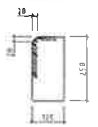

Kantstein overganger, oppriss
M 1:10 (ALLE MÅL I mm)

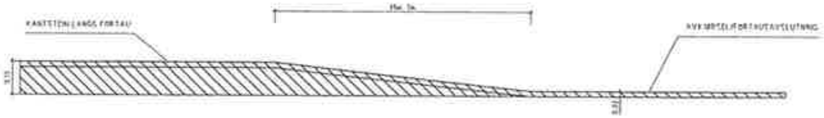

GRANITTKANTSTEIN MOT FORTAU, VIS 13 cm
M 1:20

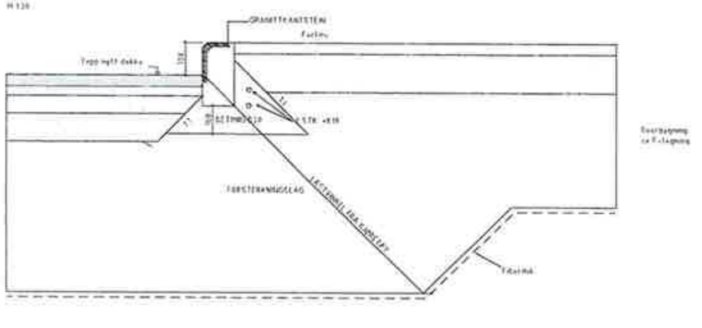

GRANITTKANTSTEIN OG NEDSENK, VIS 2 cm
M 1:20

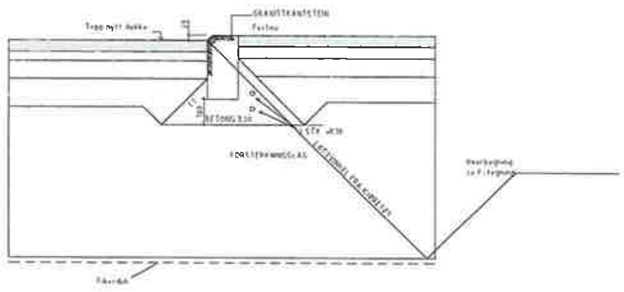

PRINSIPP FORTANNING MOT EKSISTERENDE VEI
IKKE I MÅLESTOKK (ALLE MÅL I mm)

ALLE SKJØTER SKAL FORSEGLES

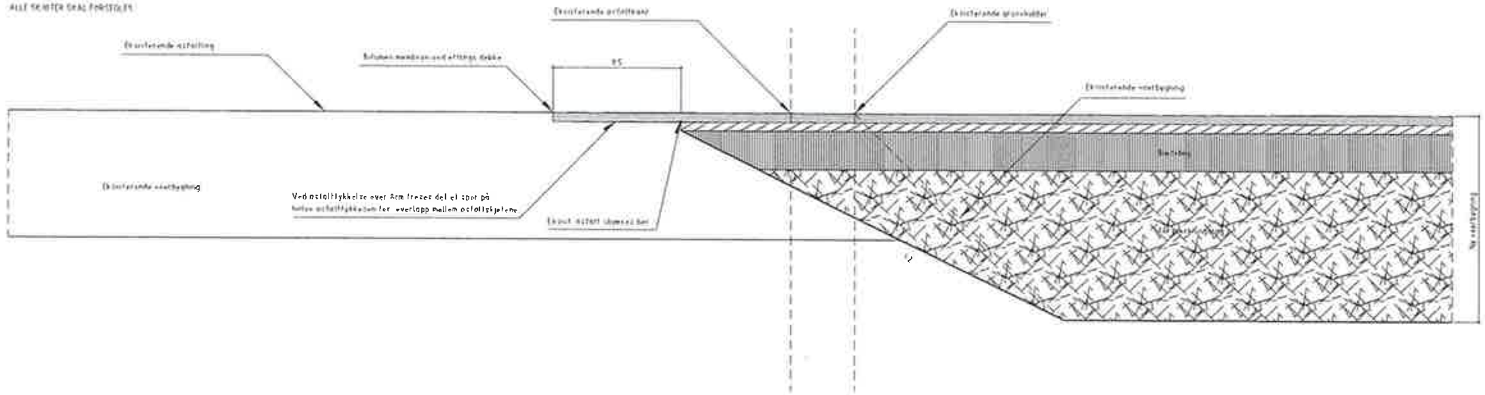

B-03			
B-02			
B-01			
C-02			

VVA Nedre Lunde
PBBL

asplan viak

Detaljer
Kantstein og spleis

HMN
626808-01
Euref89 UTM32
NN2000
VBr
A1

T J 001 **B-03**