


















Dagligvarer
07-23
Apotek
Frisør

Dagligvarer 07-23 Apotek Frisør

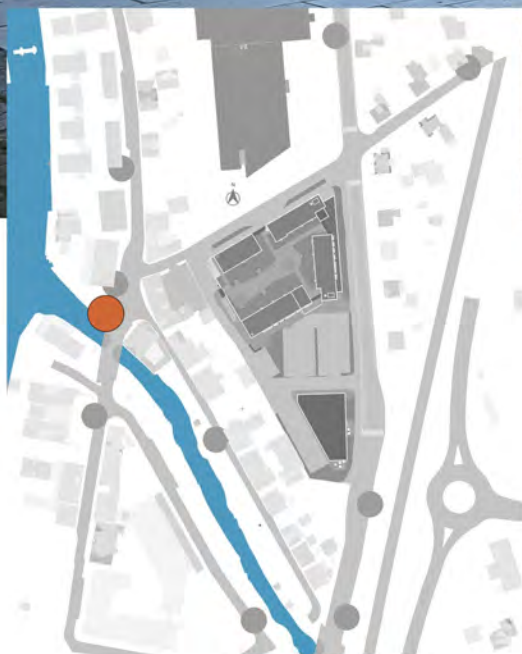

Slottsbrugate


Planlagt utbygging er ikke synlig fra vest i Storgata

Fotomontasjene viser omfang og utforming av fremtidige bygninger som er under prosjektering. Endringer vil forekomme.

Dato 20.11.2025

© Børve Borchsenius arkitekter as



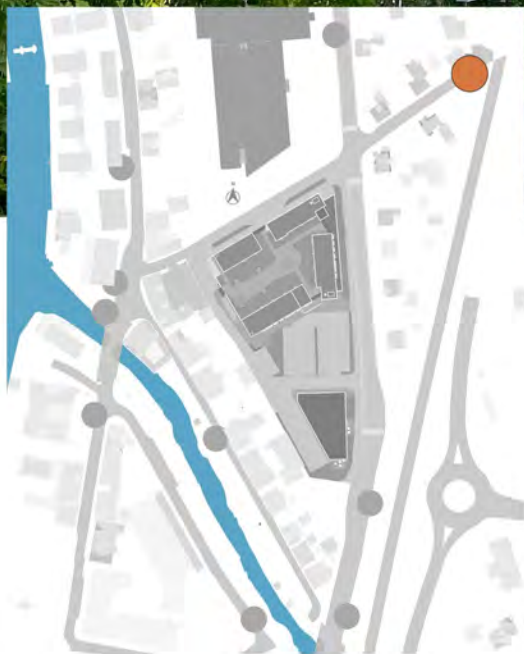

Slottsbrugate


Planlagt utbygging sett fra Slottsbrugate

Fotomontasjene viser omfang og utforming av fremtidige bygninger som er under prosjektering. Endringer vil forekomme.

Dato 20.11.2025

© Børve Borchsenius arkitekter as



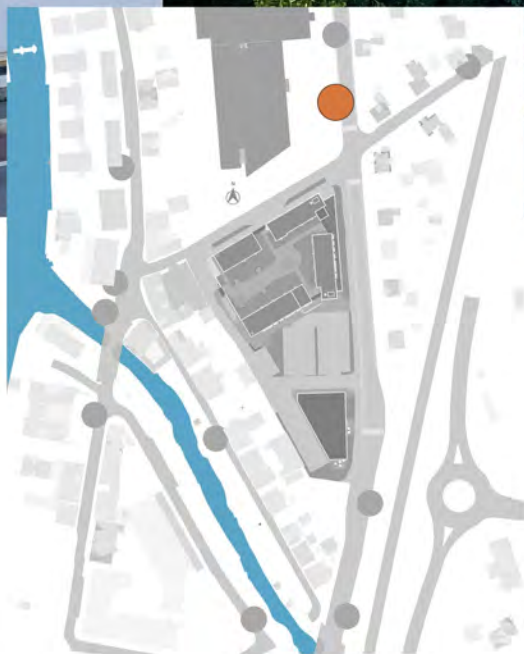

Slottsbrugate


Planlagt utbygging sett fra nord i Hovengata

Fotomontasjene viser omfang og utforming av fremtidige bygninger som er under prosjektering. Endringer vil forekomme.

Dato 20.11.2025

© Børve Borchsenius arkitekter as



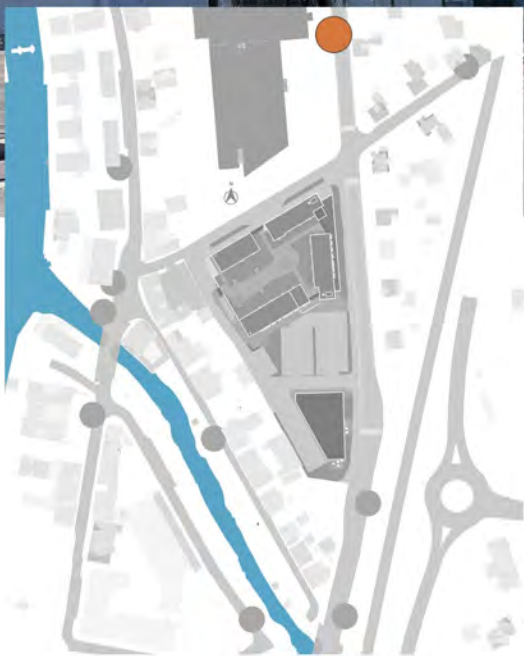


Slottsbrugate

Planlagt utbygging sett fra nord i Hovengata

Fotomontasjene viser omfang og utforming av fremtidige bygninger som er under prosjektering. Endringer vil forekomme.

Dato 20.11.2025

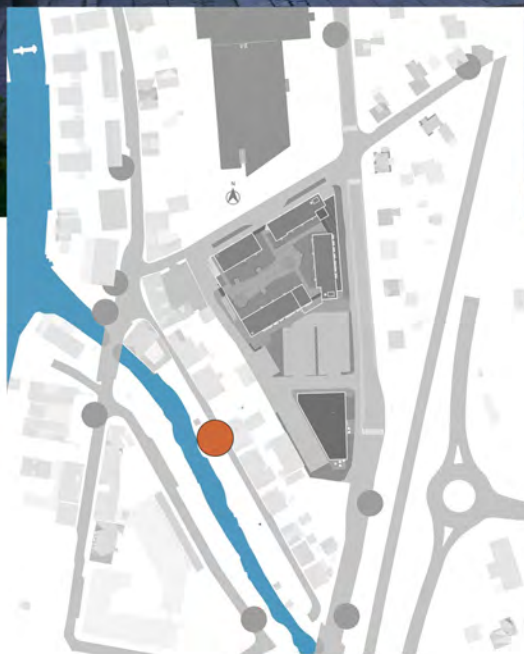

Slottsbrugate

Planlagt utbygging sett fra syd i Osebrogata

Fotomontasjene viser omfang og utforming av fremtidige bygninger som er under prosjektering. Endringer vil forekomme.

Dato 20.11.2025

© Børve Borchsenius arkitekter as





Slottsbrugate


Planlagt utbygging sett fra sydvest i Lilleelvgata

Fotomontasjene viser omfang og utforming av fremtidige bygninger som er under prosjektering. Endringer vil forekomme.

Dato 20.11.2025

© Børve Borchsenius arkitekter as



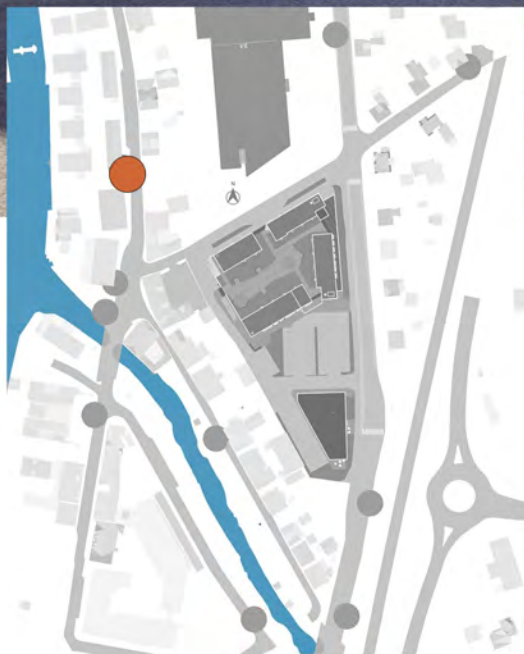

Slottsbrugate


Planlagt utbygging sett fra nord i Storgata

Fotomontasjene viser omfang og utforming av fremtidige bygninger som er under prosjektering. Endringer vil forekomme.

Dato 20.11.2025

© Børve Borchsenius arkitekter as



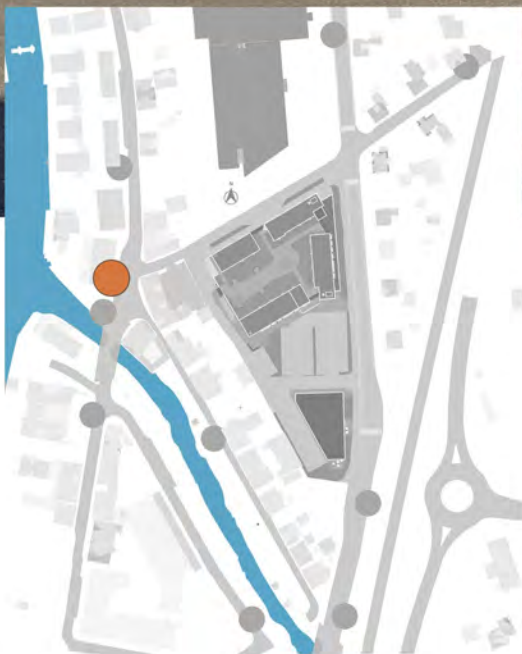

Slottsbrugate


Planlagt utbygging sett fra krysset
Storgata/Slottsbrugata

Fotomontasjene viser omfang og utforming av fremtidige bygninger
som er under prosjektering. Endringer vil forekomme.

Dato 20.11.2025

© Børve Borchsenius arkitekter as



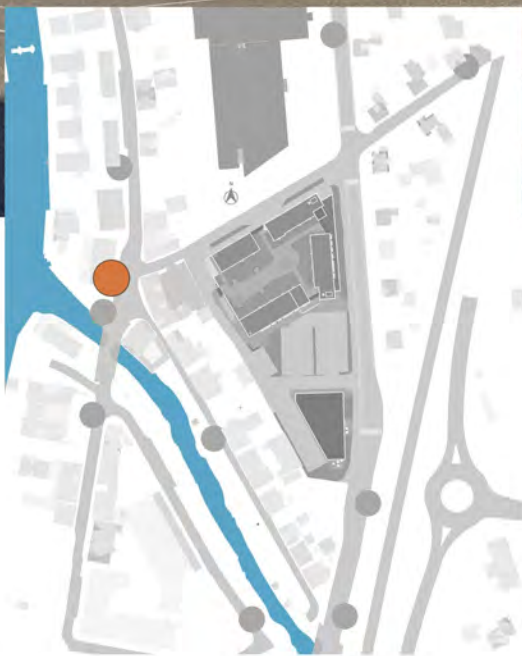

Slottsbrugate


Planlagt utbygging sett fra krysset
Storgata/Slottsbrugata

Fotomontasjene viser omfang og utforming av fremtidige bygninger
som er under prosjektering. Endringer vil forekomme.

Dato 20.11.2025

© Børve Borchsenius arkitekter as



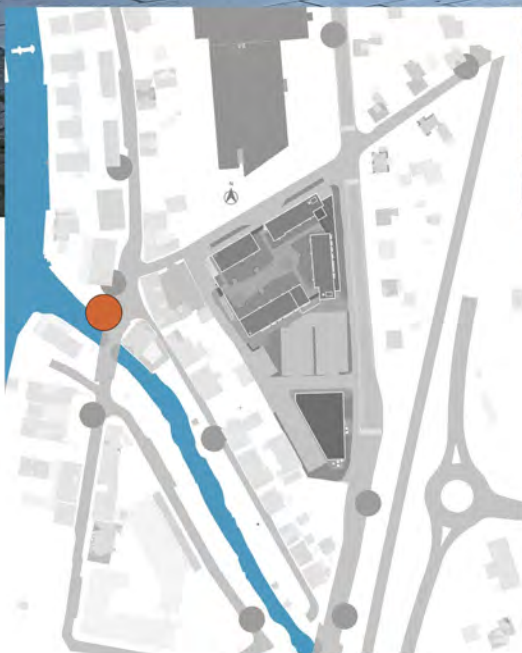

Slottsbrugate


Planlagt utbygging er ikke synlig fra vest i Storgata

Fotomontasjene viser omfang og utforming av fremtidige bygninger som er under prosjektering. Endringer vil forekomme.

Dato 20.11.2025

© Børve Borchsenius arkitekter as



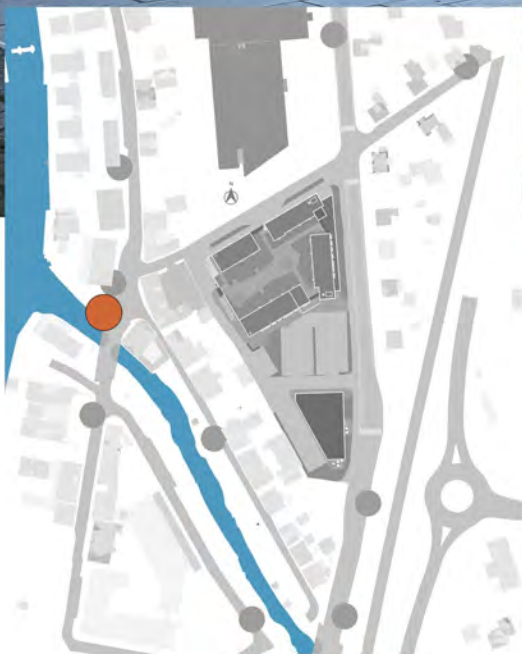

Slottsbrugate

Planlagt utbygging er ikke synlig fra vest i Storgata

Fotomontasjene viser omfang og utforming av fremtidige bygninger som er under prosjektering. Endringer vil forekomme.

Dato 20.11.2025

© Børve Borchsenius arkitekter as





Slottsbrugate


Planlagt utbygging sett fra syd i Storgata

Fotomontasjene viser omfang og utforming av fremtidige bygninger som er under prosjektering. Endringer vil forekomme.

Dato 20.11.2025

© Børve Borchsenius arkitekter as



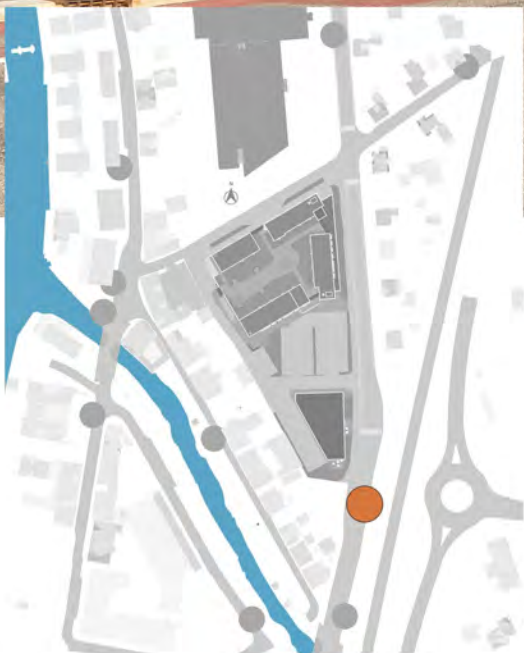

Slottsbrugate

Planlagt utbygging sett fra syd i Hovengata

Fotomontasjene viser omfang og utforming av fremtidige bygninger som er under prosjektering. Endringer vil forekomme.

Dato 20.11.2025

© Børve Borchsenius arkitekter as





Slottsbrugate

Planlagt utbygging sett fra syd i Hovengata

Fotomontasjene viser omfang og utforming av fremtidige bygninger som er under prosjektering. Endringer vil forekomme.


Dato 20.11.2025

© Børve Borchsenius arkitekter as






A-A
1 : 500

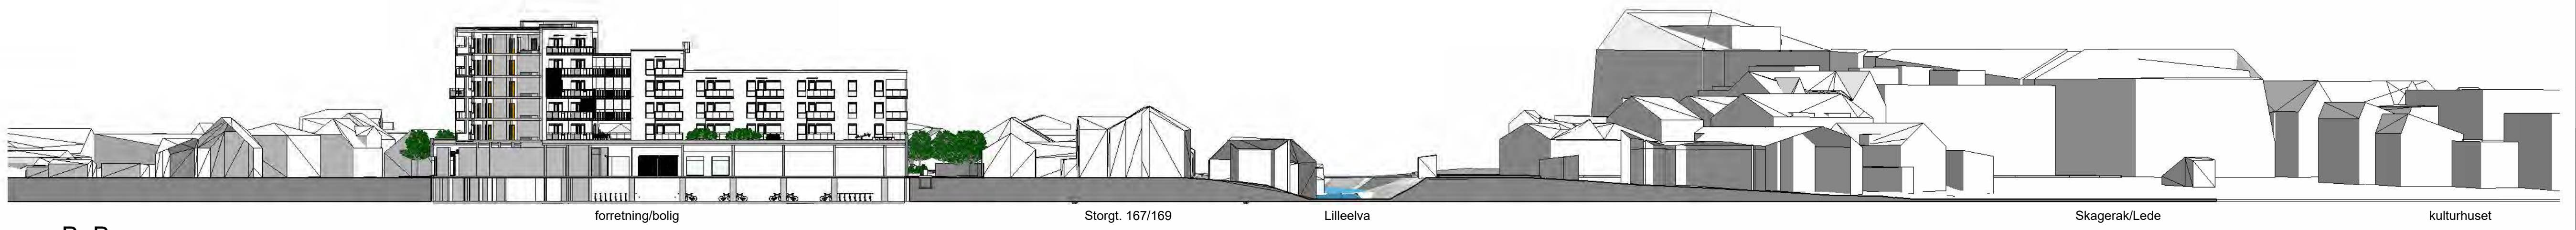

B-B
1 : 500

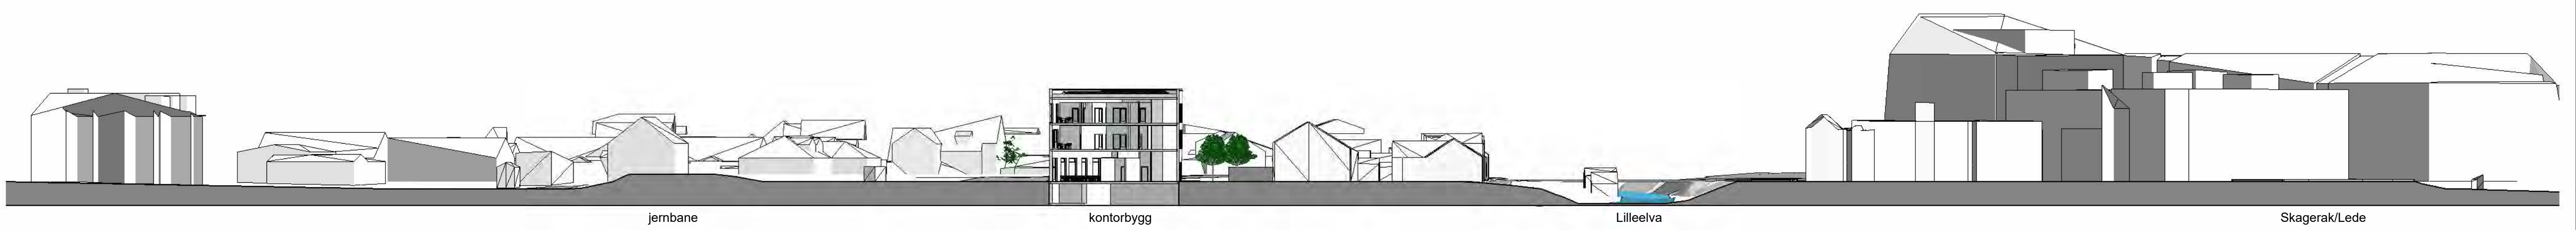

C-C
1 : 500

Tegn. nr.:	Rev.:
A10-00-00-13	
Rev.:	Dato:

Slottsbrugate
Funnemark Eiendom AS

Snitt A, B og C

Enter address here

Fase:	
Mål: 1 : 500	Arkstr.: A1
Tegnet av: JEM	Kontrollert av: Checker
J.nr.: 5831-00	Dato: 26.11.2025
Tegn. nr.:	Rev.:
A10-00-00-13	

BORVE BORCHSENIUS
Arkitektur siden 1880

Børve Borchsenius Arkitekter AS
Storgata 159, 3915 Porsgrunn
TLF: 35 56 97 00
www.borveborchsenius.no

