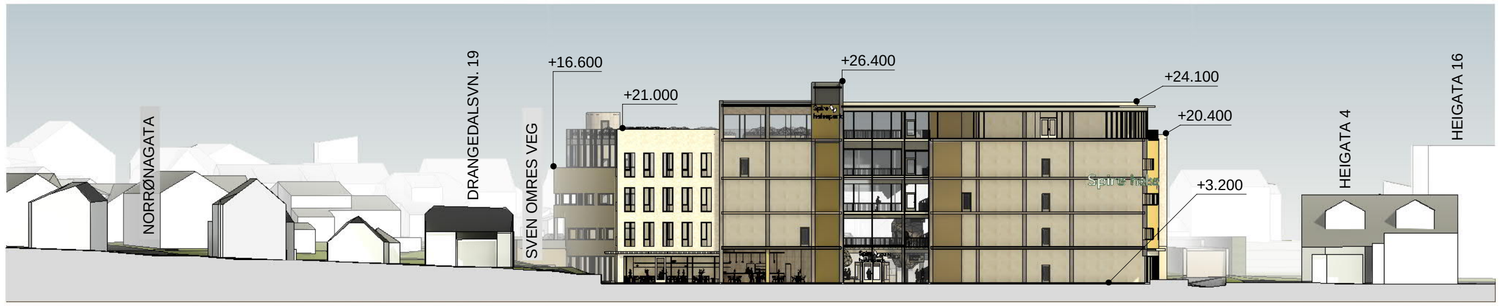

Tegn. nr.: A-40-02-00-02 Rev.:

Rev.:		Dato:

Bratsberg gruppen
Spire Helsepark

Snitt

Fase:			
Mål:	1 : 500		
Tegnet av:	TK	Kontrollert av:	OBH
J.nr.:	5511-20	Dato:	22.12.21

Tegn. nr.: A-40-02-00-02 Rev.:

BØRVE BORCHSENIUS
Arkitektur siden 1889

Børve Borchsenius Arkitekter AS
Storgata 171, 3915 Porsgrunn
TLF: 35 56 97 00
www.borveborchsenius.no

21.12.2021 14:32:32