




ENDRING AV DETALJREGULERING BREVIK MED INDRE HAVN OG DELER AV ØYA - Prinsippsnitt

Brevik fergekai:  
Prinsippsnitt som viser organisering av trafikk og fylling i sjø ved oppstillingsplass

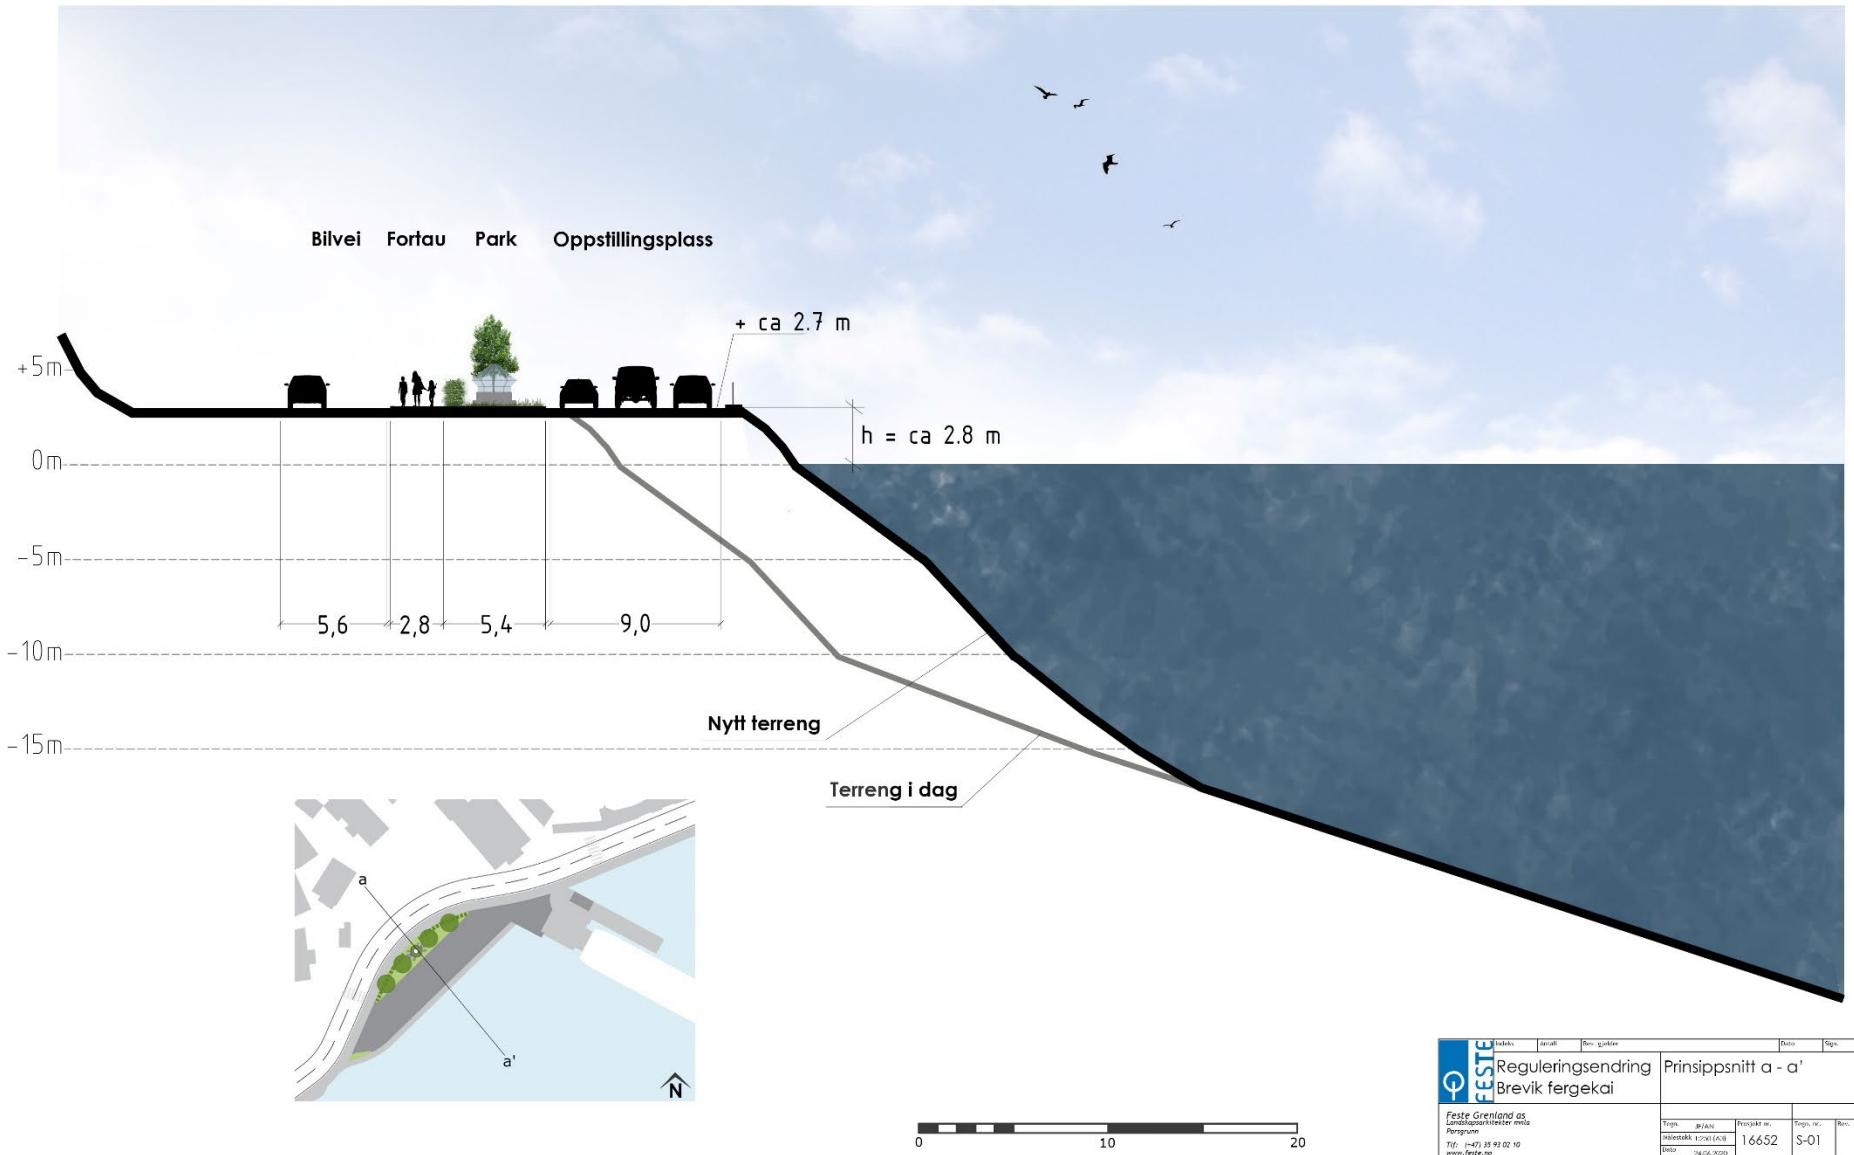

**ENDRING AV DETALJREGULERING BREVIK MED INDRE HAVN OG DELER AV ØYA - Prinsippsnitt**

Brevik fergekai:  
Prinsippsnitt som viser ny kai, ferge og tekniske installasjoner i forhold til eksisterende terreng og bebyggelse

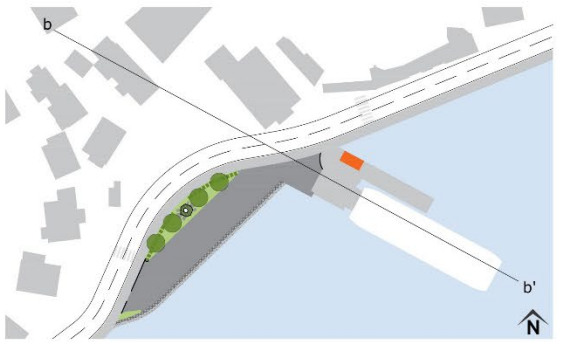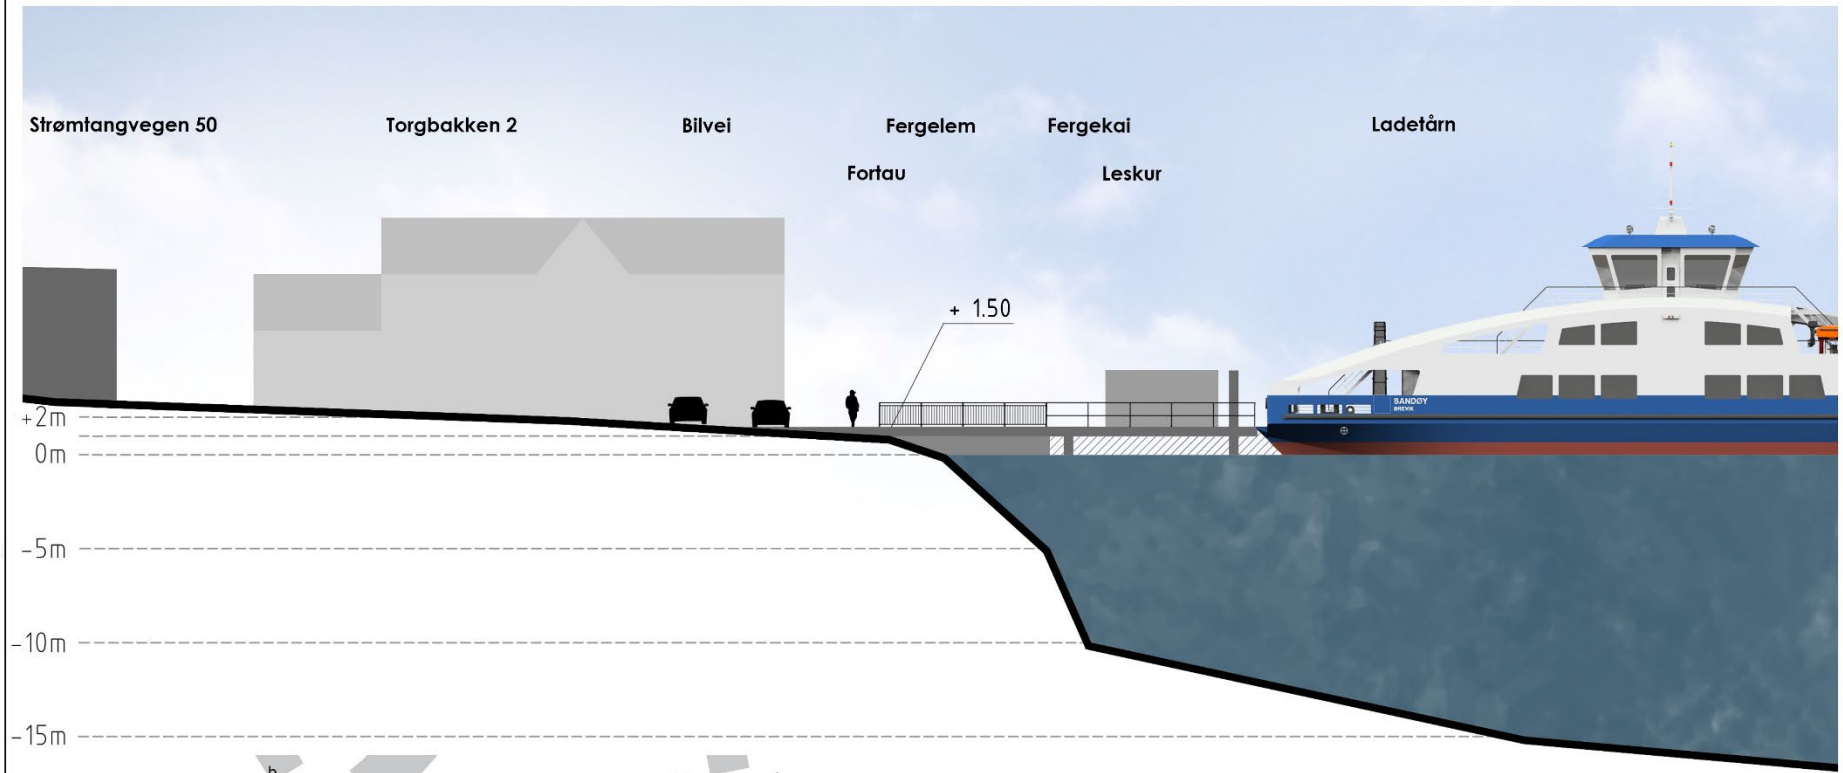

	Prosjekt	Arbeid	Rev. gjelder	Dato	Sign.
	Reguleringsendring Brevik fergekai			Prinsippsnitt b - b'	
Feste Grenland as Landbrukskontor avisa Postboks 1 4711 Brevik Tlf: (+47) 35 93 02 10 www.feste.no	Prosjekt nr. 16652	Tegning nr. S-02	Rev. nr. 5-02	Dato 28.05.2020	Sign. [Signature]