


# Prinsipp skisse plassering av Vann og avløp

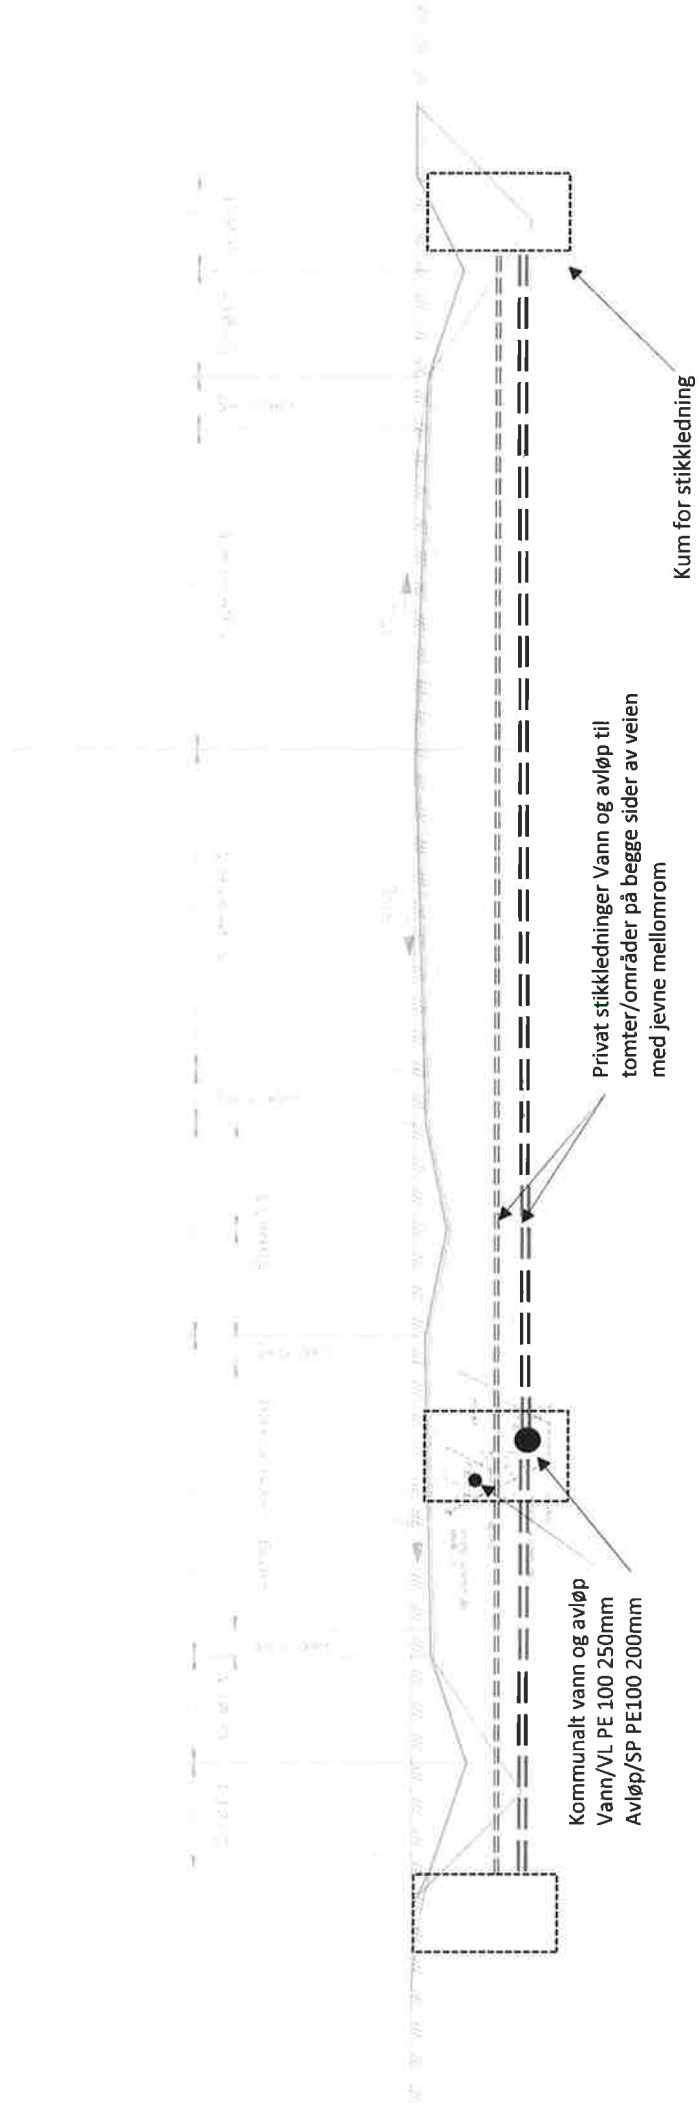


Kommunalt vann og avløp  
Vann/VL PE 100 250mm  
Avløp/SP PE 100 200mm

Privat stikkledning Vann og avløp til  
tomter/områder på begge sider av veien  
med jevne mellomrom

Kum for stikkledning


RD

# Prinsipp skisse #1 Veg med rabatt

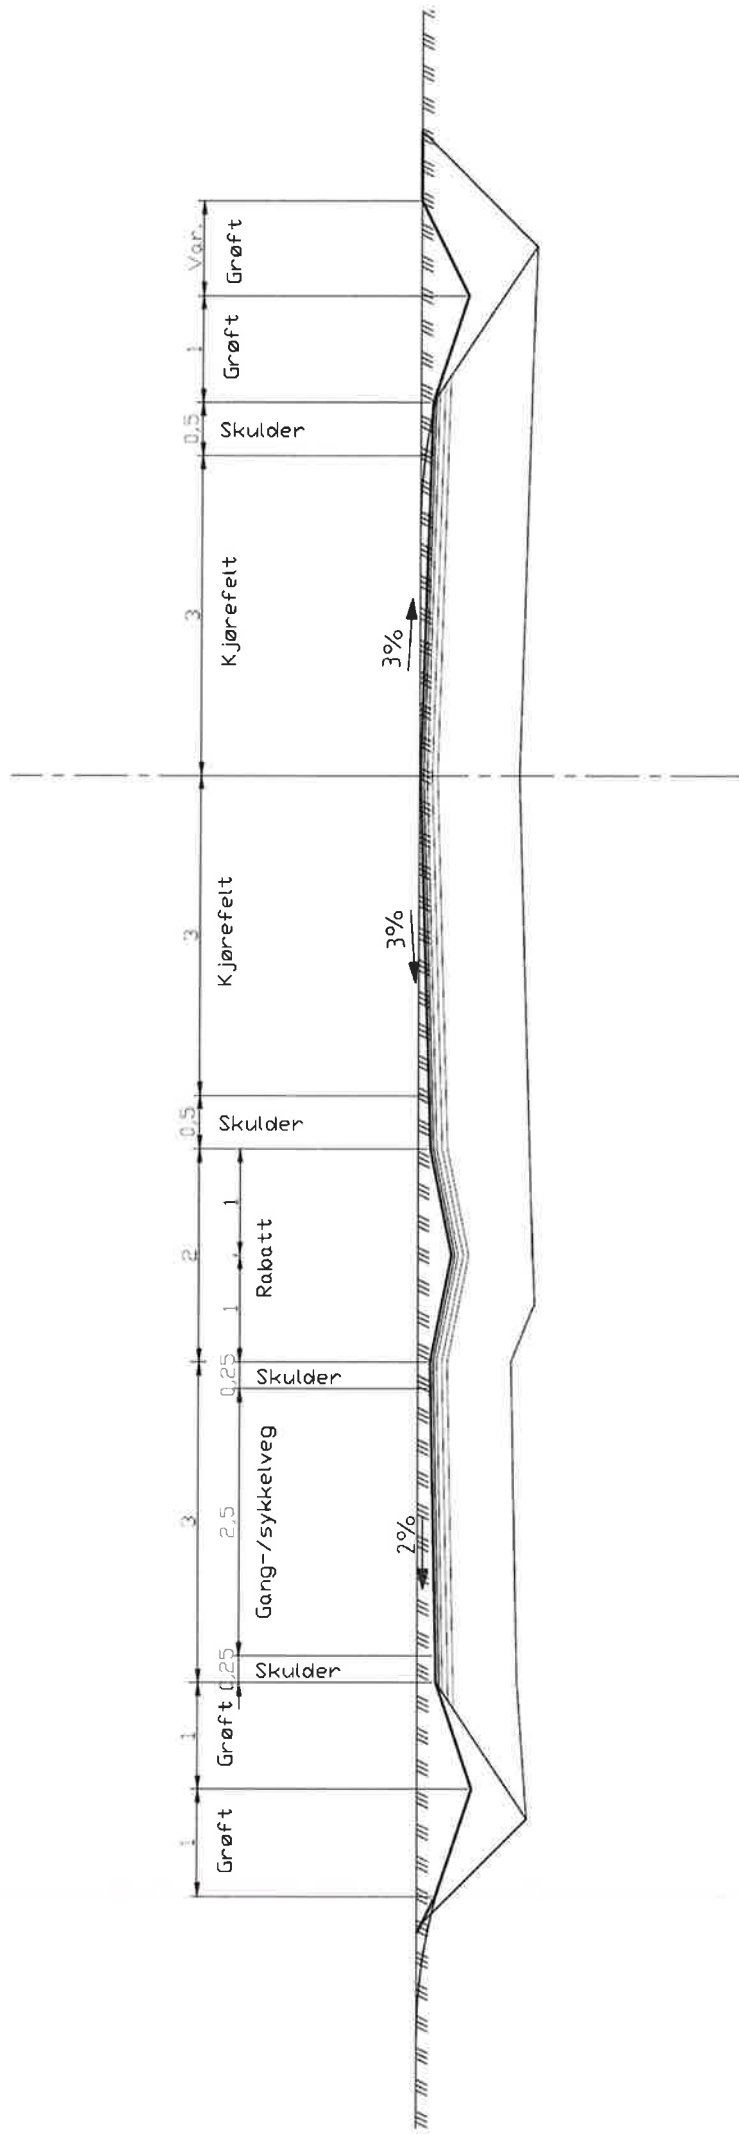

AE

# Prinsipp skisse #2 Veg med rabatt

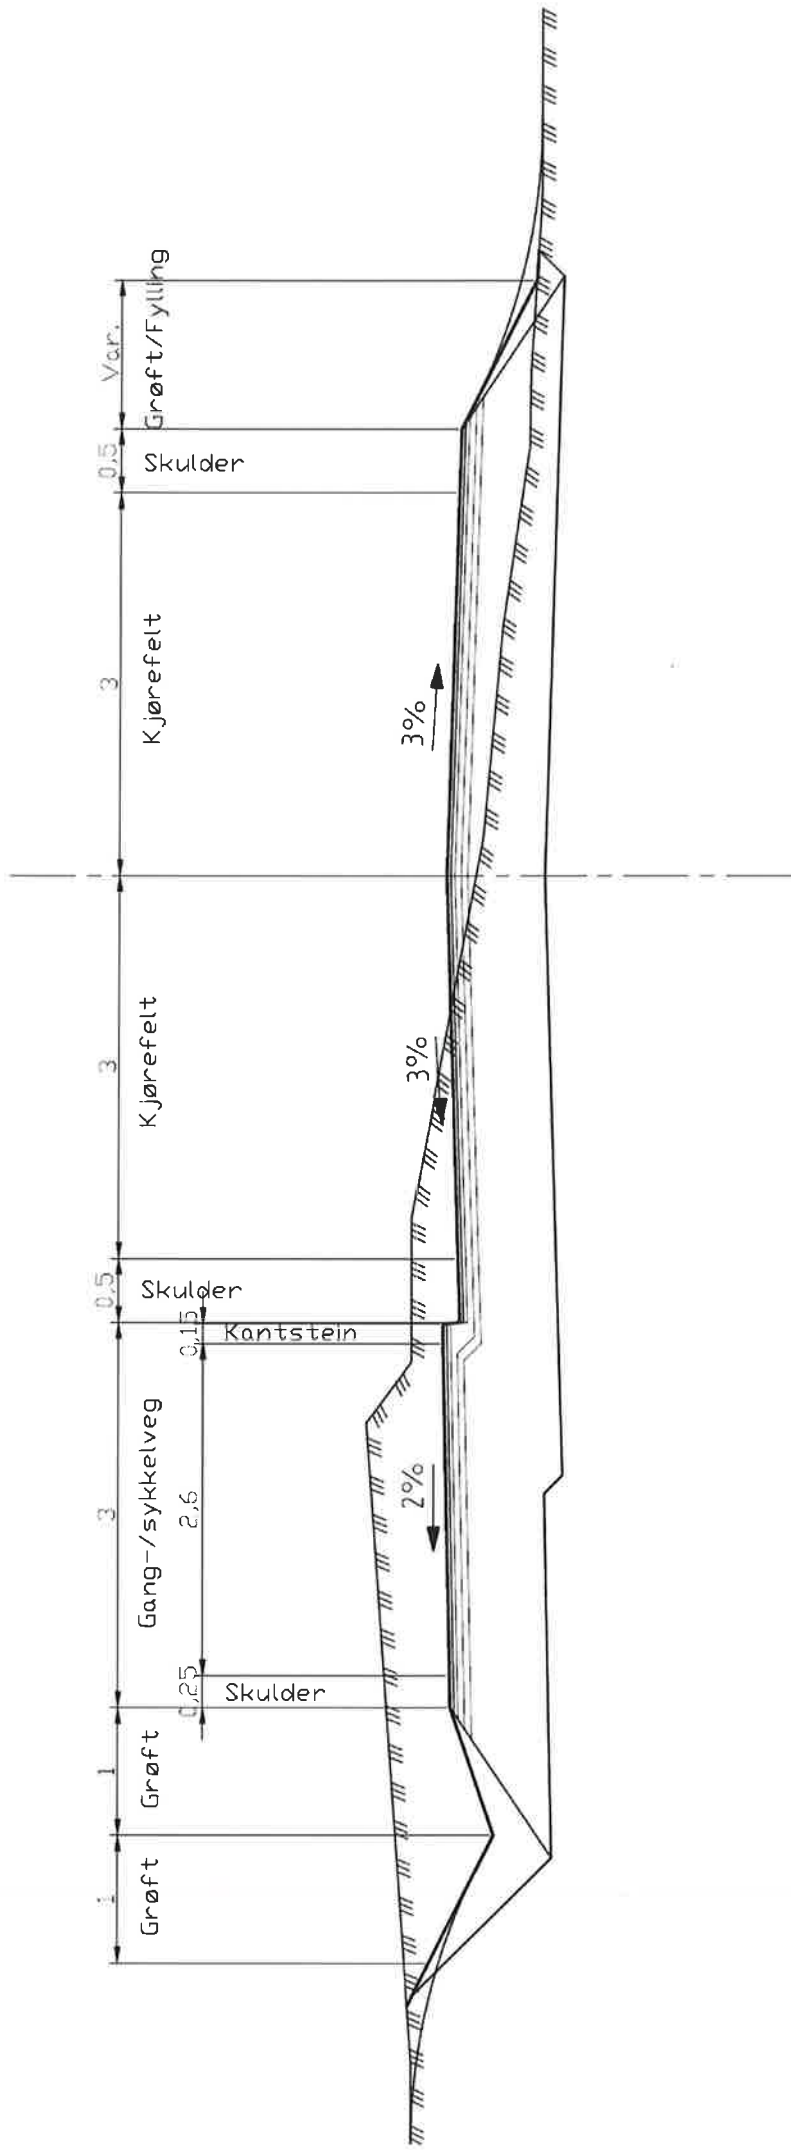

AT