



TEMAKART Faresone flom, H320

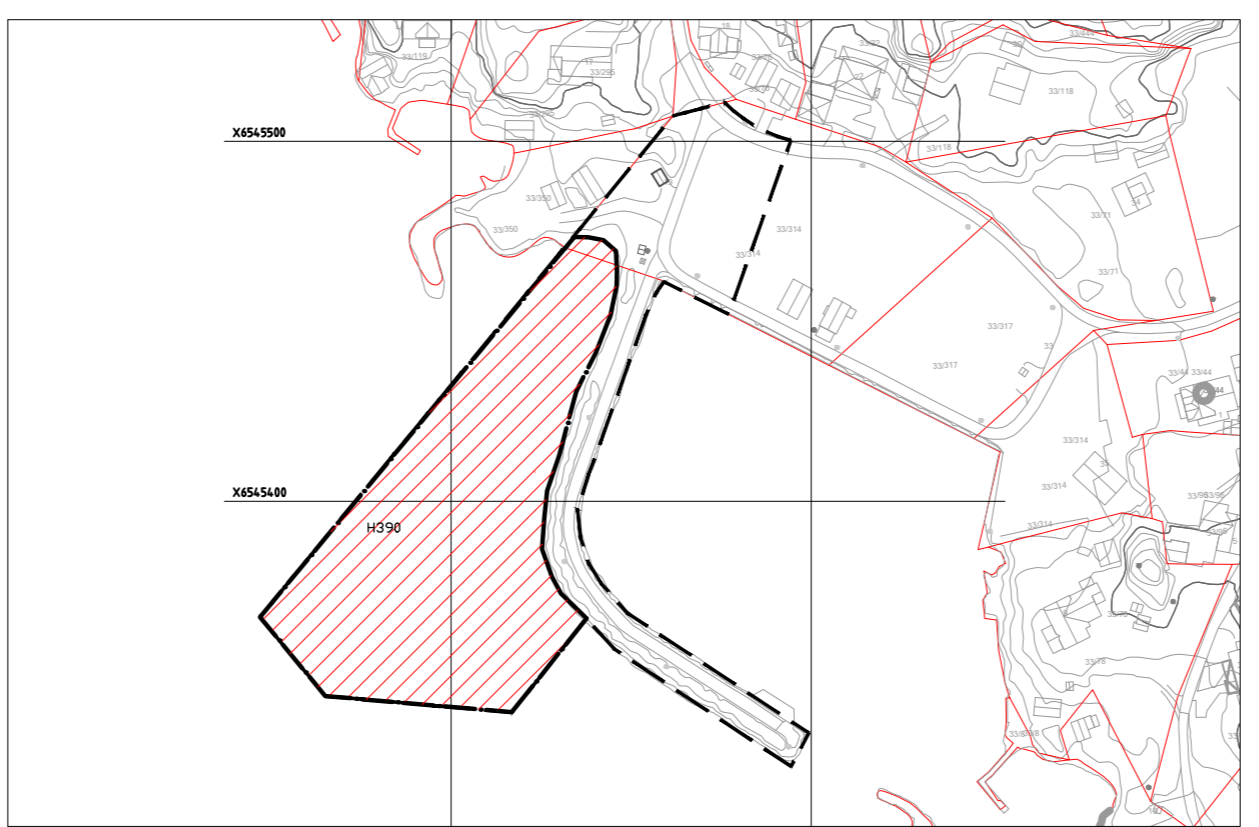

TEMAKART Faresone forurensede sedimenter, H390

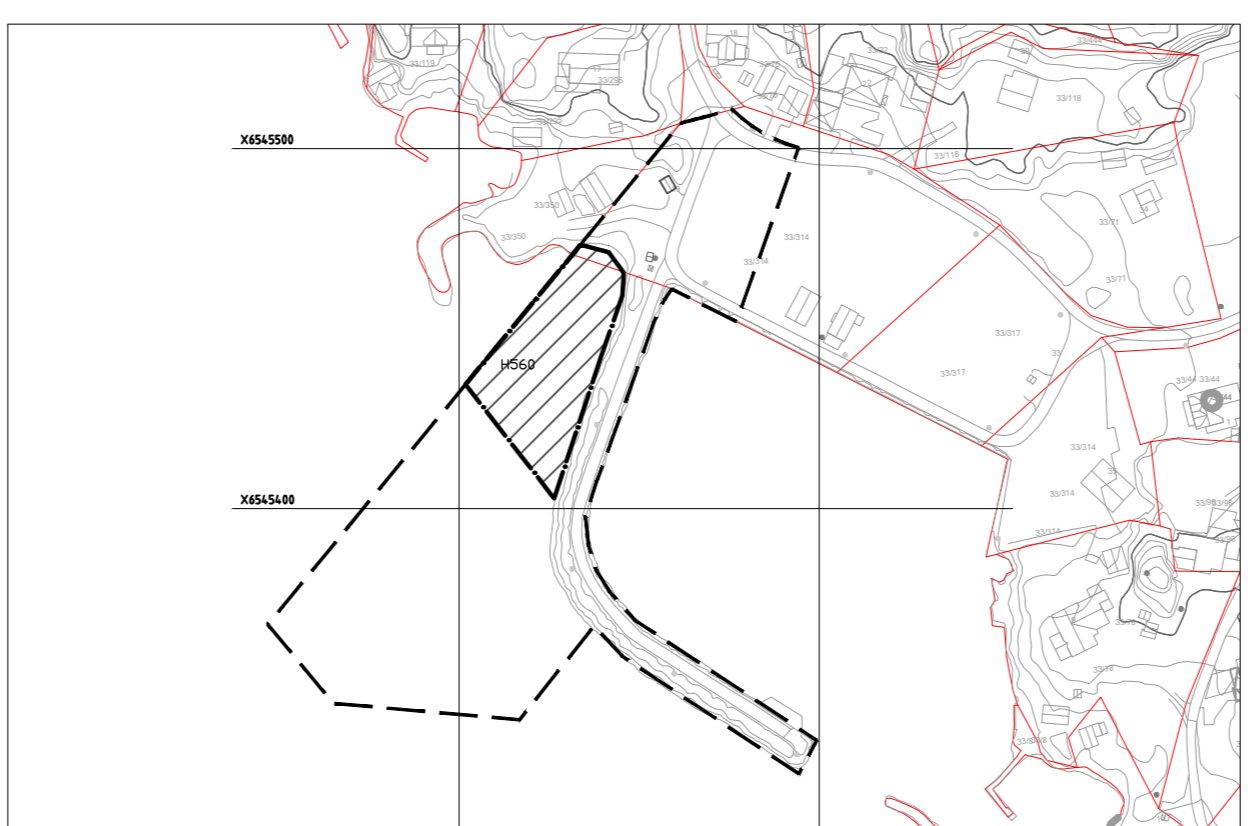

TEMAKART Sone med særlig hensyn, bevaring naturmiljø, H560

REGULERINGSPLAN PBL 2008

§12-5 nr.1 Bebyggelse og anlegg

- o_BTK Øvrige kommunaltekniske anlegg (1560)

§12-5 nr.2 Samferdselsanlegg og teknisk infrastruktur

- o_S 1-2 Samferdselsanlegg og teknisk infrastruktur (2001)
- o_SV Veg (2010)
- o_SGG1-2 Gangveg/gangareal/gågate (2016)
- o_SVT1-2 Annen veggrunn - tekniske anlegg (2018)
- o_SVG1-2 Annen veggrunn - grøntareal (2019)
- o_SK1-2 Kai (2041)
- o_SMO Molo (2044)

§12-5 nr.3 Grønnstruktur

- o_GF Friområde (3040)

§12-5 nr.6 Bruk og vern av sjø og vassdrag

- VHS Havneområde i sjø (6220)

§12-6 Hensynssoner

- H320 Faresone; Flom
- H390 Faresone; Forurensede sedimenter
- H560 Sone med særlig hensyn; Bevaring av naturmiljø

Linjetyper og symboler

- Planens begrensning
- Formålsgrænse
- Grænse for hensynssone
- Avkjøringspil


Kartgrunnlag

- Eiendomsgrenser
- Høydekoter

Eierform

- o_ offentlig

PLANID: 913
Kartdata
Høydegrunnlag: NN2000
Koordinatsystem: EUREF89, UTM sone 32
Ekvidistans: 1m
Digitalt kartgrunnlag (FKB) er levert av Infoland mai 2020.

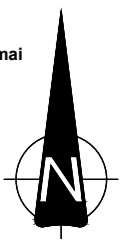

PORSGRUNN KOMMUNE

DETALJREGULERINGSPLAN

SANDØYA FERGEKAI PlanID 913

REGULERINGSBESTEMMELSER FØLGER SOM EGET VEDLEGG
Saksnummer 19/14215

REVISION	DATO	SAKS/TEGN
fjernet mobilmast med formål, lagt inn faresone forurensning, lagt inn avkjøringspil	30.04.2021	an

SAKSBEHANDLING IFLG PLAN- OG BYGNINGSLOVEN	SAKSNR	DATO	SAKS/TEGN
VARSEL OM OPPSTART		06.02.2020-06.03.2020	
1. GANGS BEHANDLING I DET FASTE UTVALGET FOR PLANSAKER, UTVALG FOR MILJØ OG BYUTVIKLING	71/20	24.11.2020	
OFFENTLIG ETTERSYN		11.12.2020-01.02.2021	
2. GANGS BEHANDLING I DET FASTE UTVALGET FOR PLANSAKER, UTVALG FOR MILJØ OG BYUTVIKLING	41/21	01.06.2021	
KOMMUNESTYRETS VEDTAK - EGENGODKJENNING	36/21	10.06.2021	
KUNNGJØRING AV VEDTATT PLAN		25.06.2021	

FORSLAGSTILLER:	Plankonsulent:	TEGN	DATO	SAKS/TEGN
PORSGRUNN KOMMUNE	FESTE LANDSKAP/ ARKITEKTUR	AN	04.11.2020	

FESTE

EKVIDISTANSE: 1M
MÅLESTOKK: 1:1000 (A3)

