


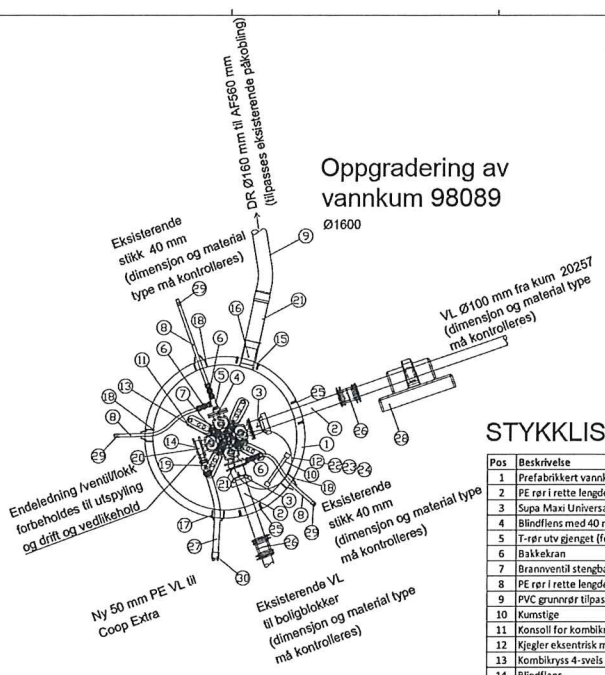

Oppgradering av vannkum 98089



STYKKLISTE VANNKUM, V9

Pos	Beskrivelse	Dimensjon	Antall
1	Prefabrikkert vannkum bunn med innstøpte bolter til konsoll, h=0,86m	DN1600	1
2	PE rør i rette lengder	110 SDR11	2
3	Supa Maxi Universal Flensmuffe strekkfast	100 104-133	2
4	Blindflens med 40 mm gjenget uttak	DN100/40 mm	1
5	T-rør utv gjenget (for påkobling blindflens)	40x11/4"x40mm	1
6	Bakkekran	40	3
7	Brannventil stengbar med NOR-kobling	100	1
8	PE rør i rette lengder	40	3
9	PVC grunnrør tilpasses m/langbend	160	1
10	Kunstige	Alustar	1
11	Konsoll for kombikryss	100	1
12	Kjegler eksentrisk mannhull topp med falskjet H=1m	1600	1
13	Kombikryss 4-svels m/serviceventiler, Høyrelukkende	100	1
14	Blindflens	100	1
15	Pakning for DN 160 PVC	160	1
16	WaStop 183-s	ws183-SZ-316	1
17	F911 - COMBI kjerneboringspakning	50 PE borhull 138	1
18	F911 - COMBI kjerneboringspakning	40 PE borhull 138	3
19	Bakkekran	40	1
20	Mellomring m/1 uttak innv. gjenger	DN100/40 mm	2
21	PVC rør	160	1
22	Kumlokk m/ramme og Porsgrunn kommune logo	650	1
23	Støttering	650	1
24	Justeringsring, h=varierende	650	1
25	Pakning for DN 100 vannledning	100	2
26	Wagamuffe, strekkfast	100	2
27	PE rør i rette lengder	50 SDR11	1
28	Førarmling, prefab. for VL DN100 mm	100	1
29	El-muffe for DN40 PE SDR11 VL	40	3
30	El-muffe for DN50 PE SDR11 VL	50	1

HENVISNINGER

GH01, SÅusgrøplan, utvendig VA


MERKNADER

Utføres til Porsgrunn kommunes VA-nett.
 Alle PE-ledninger skal ha statteblyster.
 Dimensjoner og materialtyper må kontrolleres før bestilling av kum og godkjennes av Porsgrunn kommune.
 PE VL levers med blåstripe.
 Kunder leveres i FN6.
 Kunnen dimensjoneres og forankres iht. VA-nåttedat nr. 102

Revideres til Teknisk Plan PK v/BA 01.09.2021

SKANSKA NORGE AS PORSGRUNN KOMMUNE Dr. Marita gals	120	A1
Kontaktfor Utvendig VA Vannkum, oppgradering av vannkum 98089 Koordinatsystem NTH9 NZ0000	10221006	
SWECO	GH	GH202 X 01

Handwritten signature/initials in blue ink.

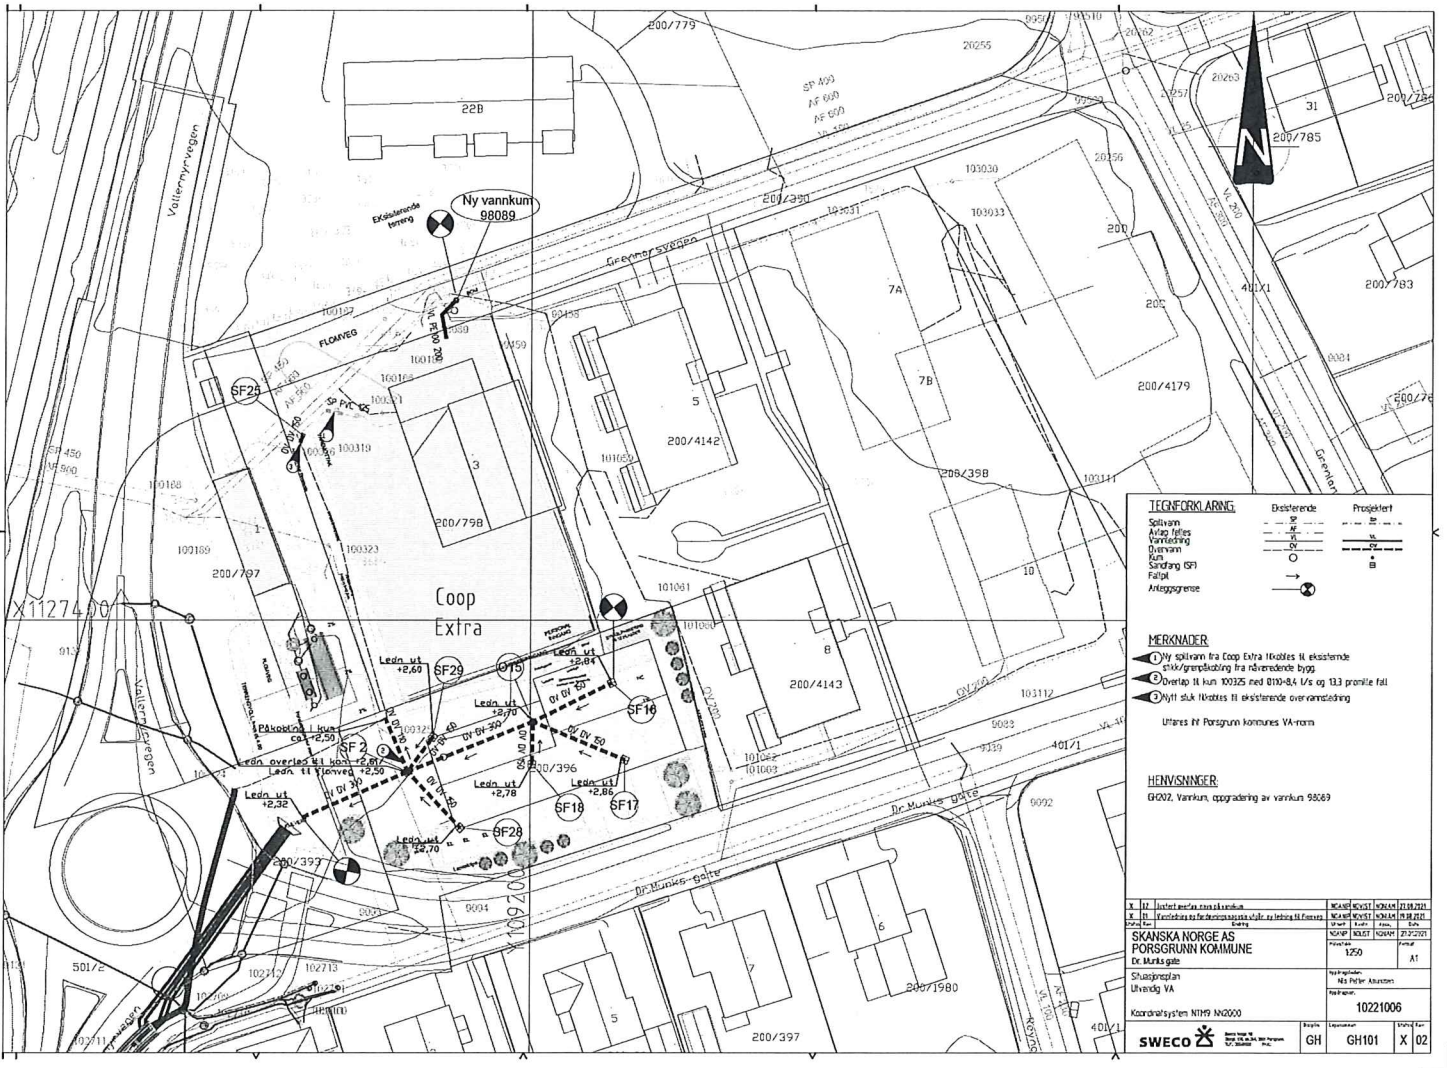

TEKNEFORM ARNE	Existerende	Prosjektert
Sølvann	—	—
Avløp til vann	—	—
Vannledning	—	—
Overføring	—	—
Kule	○	○
Sandfang GFI	—	—
Fallpil	→	→
Anleggspil	⊗	⊗

- MERKNADER**
- ① Ny spillrom fra Coop Extra tilkobles til eksisterende stikk/grøpning fra nåværende bygg
 - ② Overlap til kun 10025 med 010-0,4 U/s og 133 promille fall
 - ③ Nytt stikk tilkobles til eksisterende overanledning
- Utføres av Porsgrunn kommunes VA-ram

HERVSNINGER

GH02, Vannkum, oppgradering av vannkum 98089

SKANSKA NORGE AS PORSGRUNN KOMMUNE Dr. Munke gate Skuespillerplan Ulvavdug VA	Prosjekt 1250 Fase A1	Prosjekt 10221006 Fase X 02
-------------------------------------------------------------------------------------------	--------------------------------	--------------------------------------

SWECO

AD