VEDLEGG 8

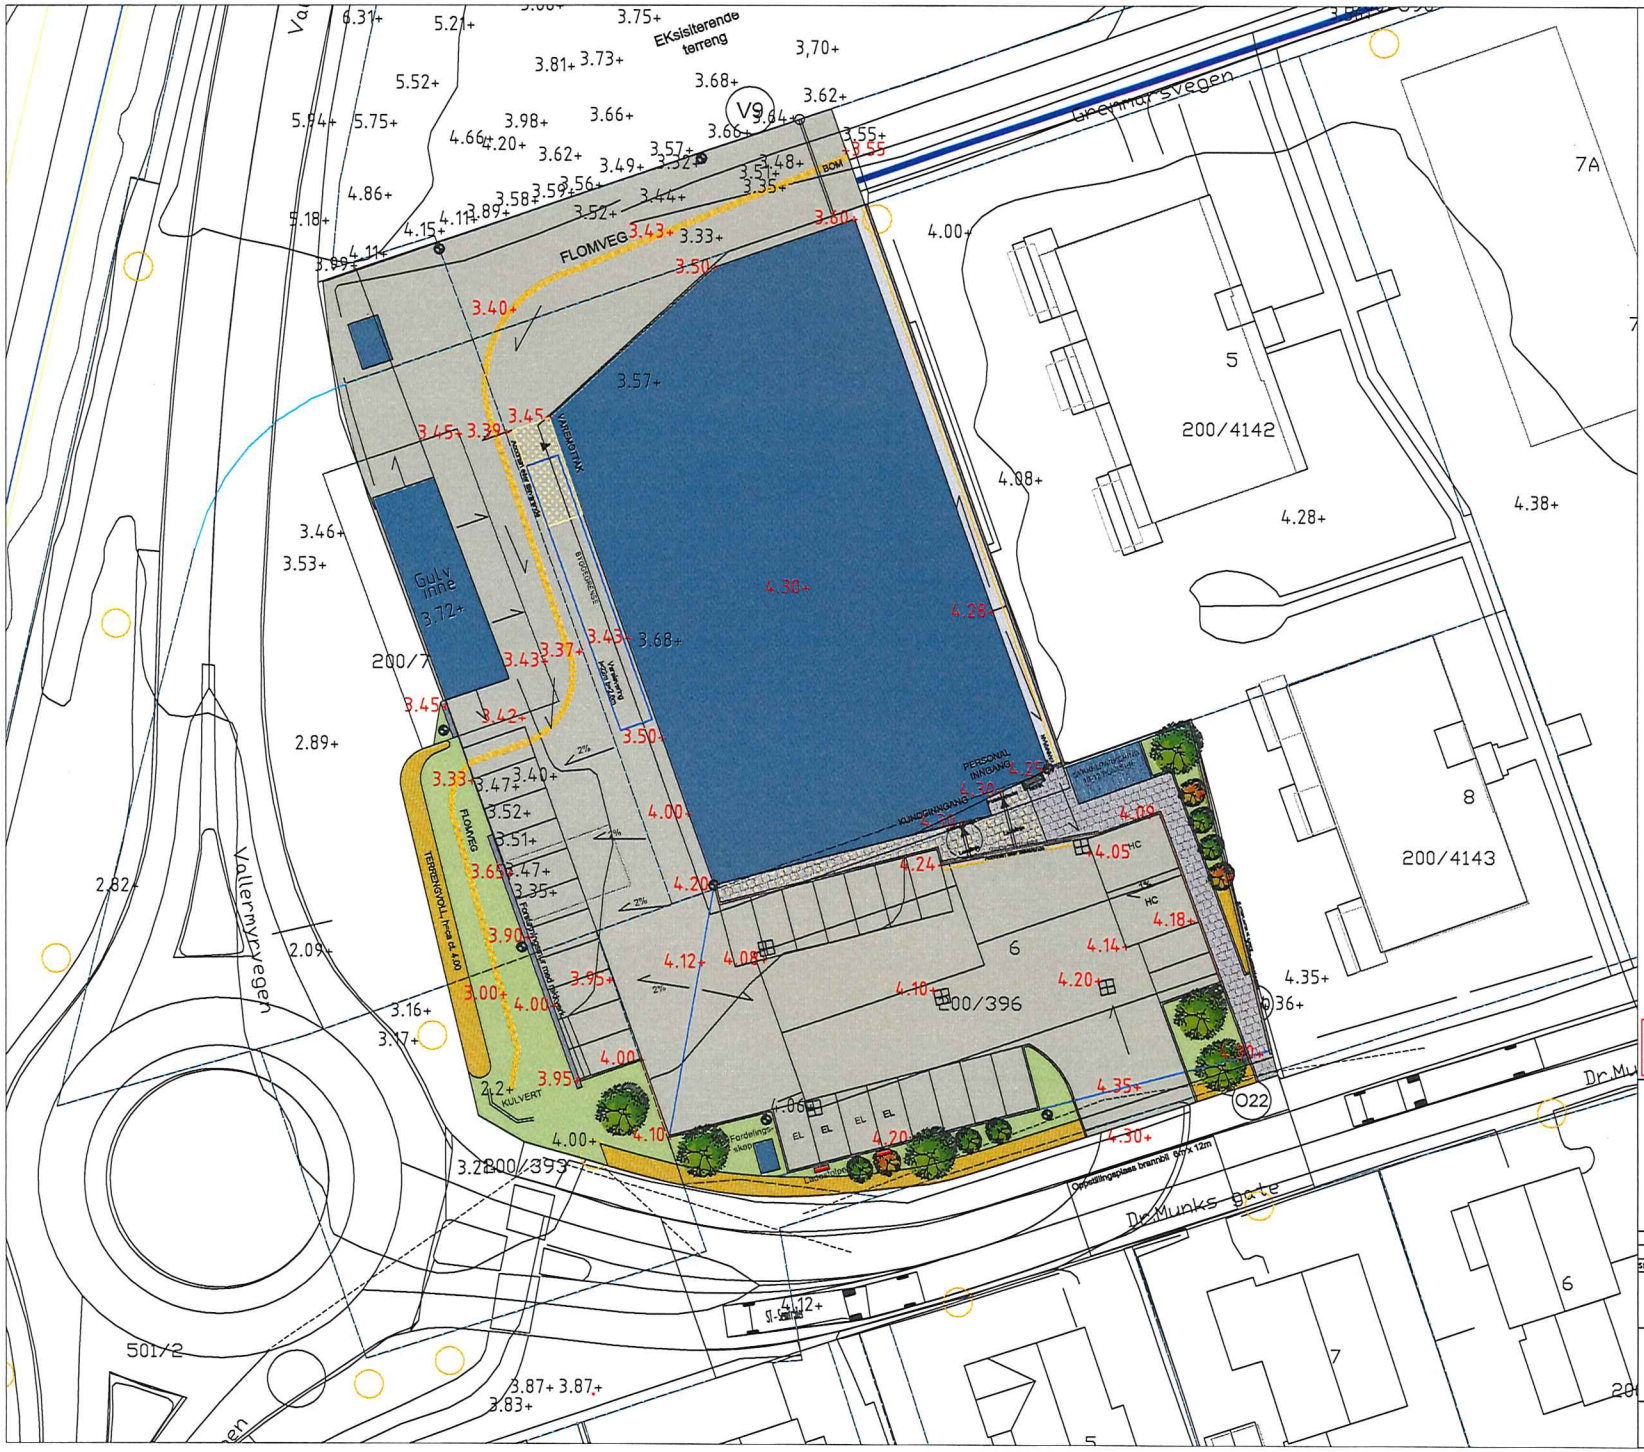

TEGNFORKLARING

- Kantstein 2cm vis
- Kantstein 13cm vis
- Forstøtningsmur over 50cm
- Snøsmeltingsanlegg
- Asfaltflater
- Betongstein
- Grus
- Gresseng
- Grøft, voll
- Busker og lave trær
- Nye trær
- Lyspunkt
- Benk
- Inngang
- Sandfang
- 3.44+ Punkthøyder, nye
- 4.35+ Punkthøyder, innmålt
- Høybrekk
- Lavbrekk
- Vannavrenningsretning

Utomhusplanen revideres til Teknisk plan
PK v/BA 10.09.2021

BESTEMMELSER:
Godkjent reguleringsplan
TEK 17

MERKNADER

DOKUMENTSTATUS:
X - Foreløpig
A - Generell
B - Anbudsfase
C - Byggefase
Z - Som bygget

Status	Rev.	Endring	Utført	Kontr.	Ansv.	Date
			NOSIVW	NOCADI	NOLIST	19.08.2021

Skanska AS
Dr. Munks gt. 6 Forprosjekt

Målestokk 1:200
Format A1

Landskapsplan

Oppdragsleder: Nils Petter Amundsen
Oppdragsnr. 10221006

Koordinatsystem UTM32 NN2000

SWECO
Sweco Norge AS
Berge 138, postboks 3001 Ringsaker
TLF.: 30000000 FAX:

Disiplin: LARK
Løpenummer: H100
Status: A
Rev: 00

\\swpor1v04\kopiarkiv\32211\10221006_dr.munksgata_6-forprosjekt\04\F187 modeller - tegninger\13 lark\13 dwg\lark_02_10221.dwg
Plottet dato: Torsdag 19. august 2021 kl.07:33