


Målestokk 1:2000 (A4)

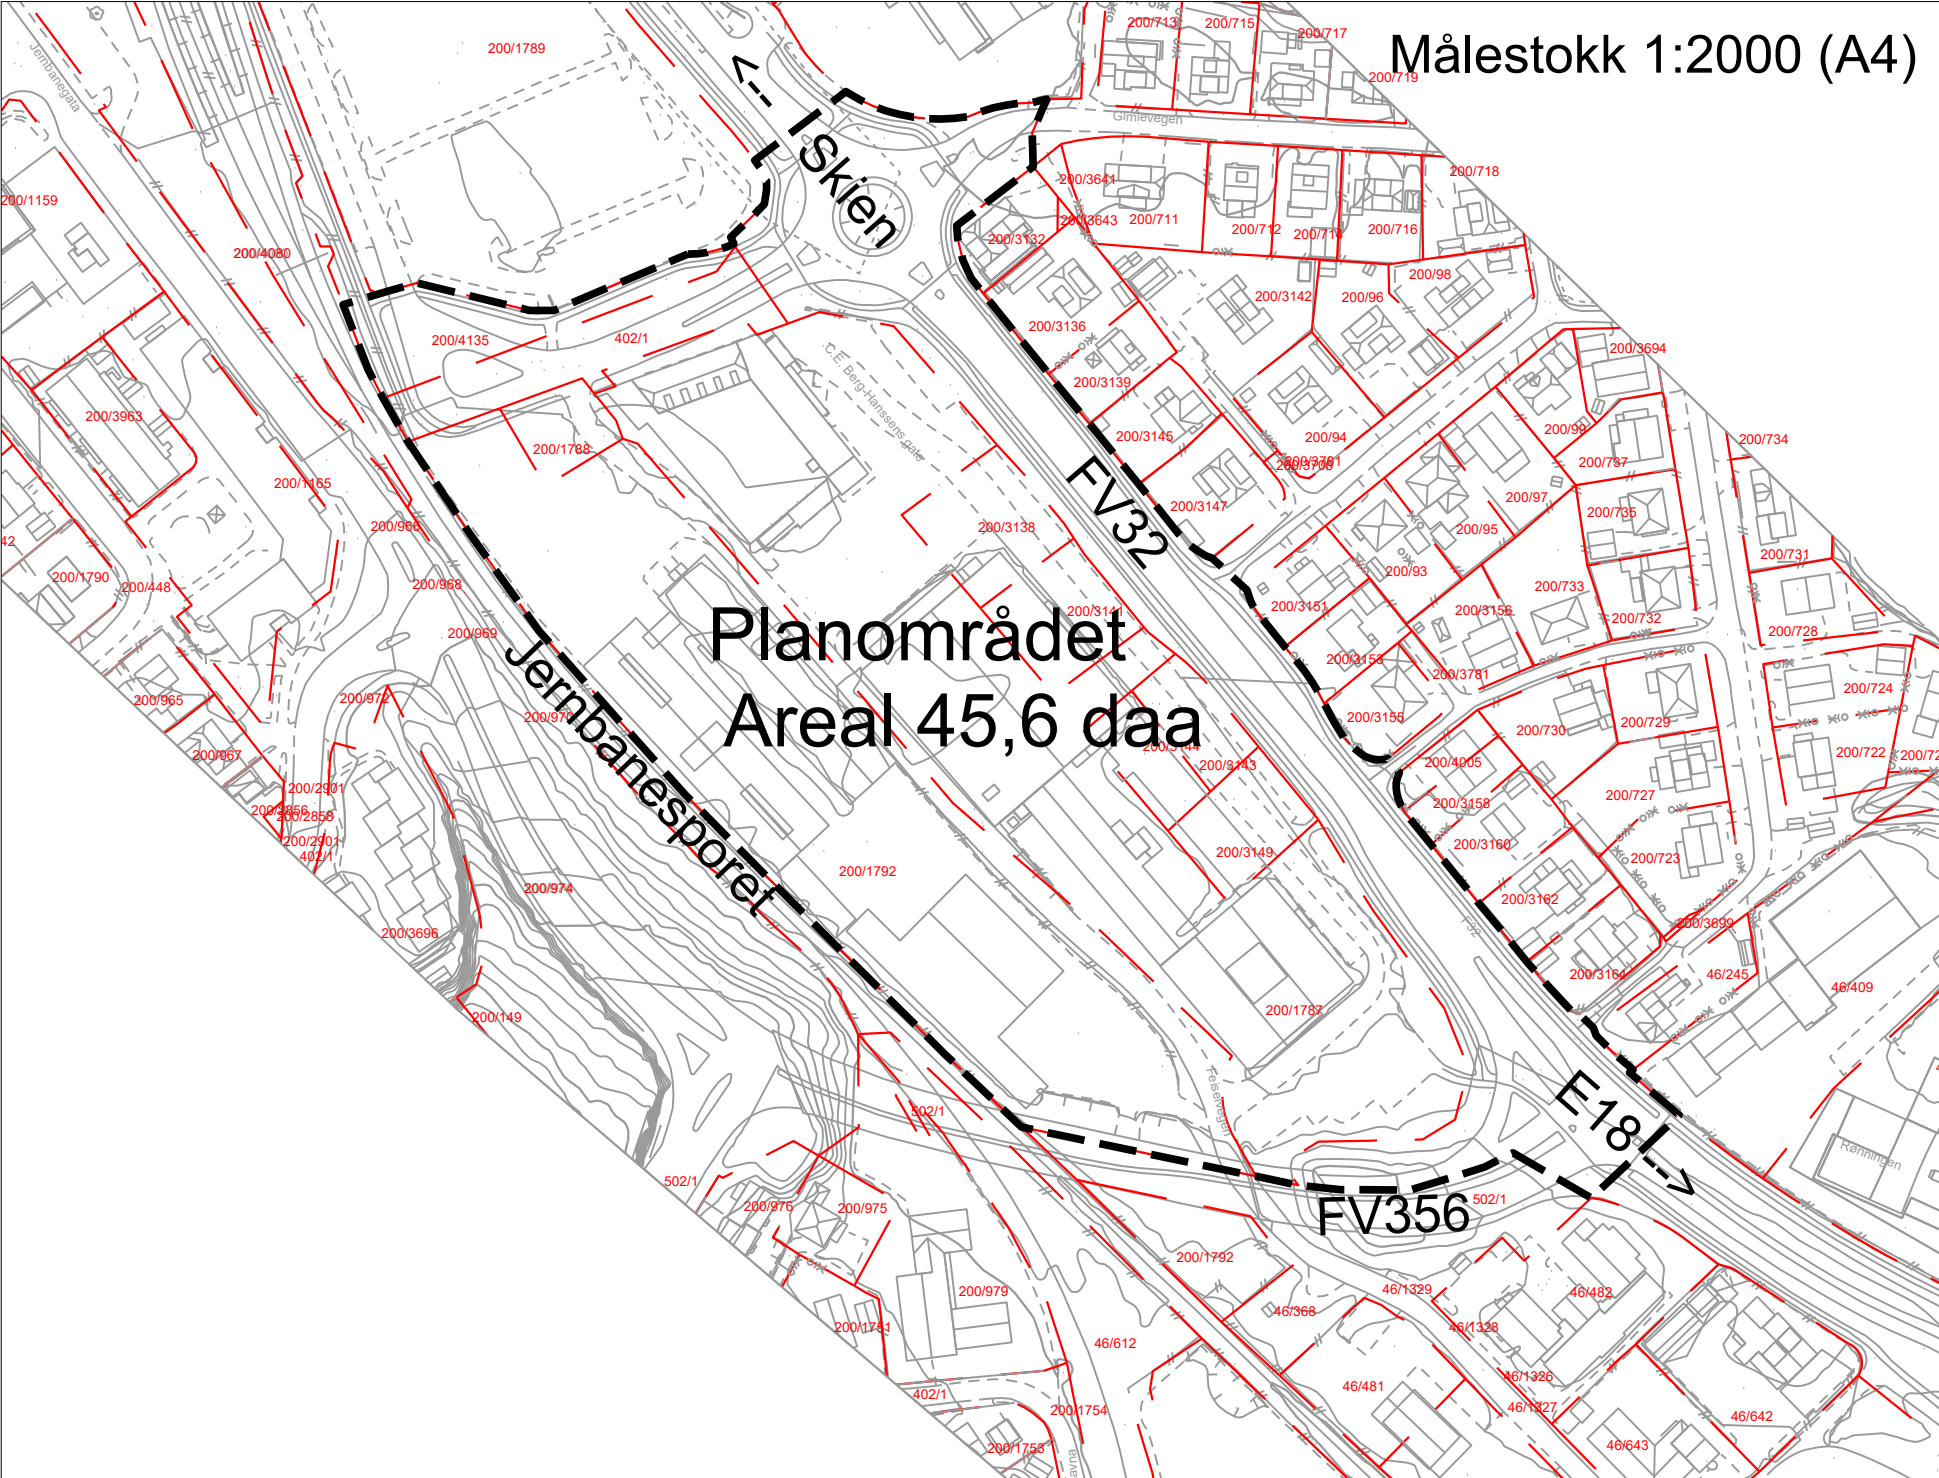

Planområdet  
Areal 45,6 daa

Skien

Jernbanesporet

FV32

FV356

E18