


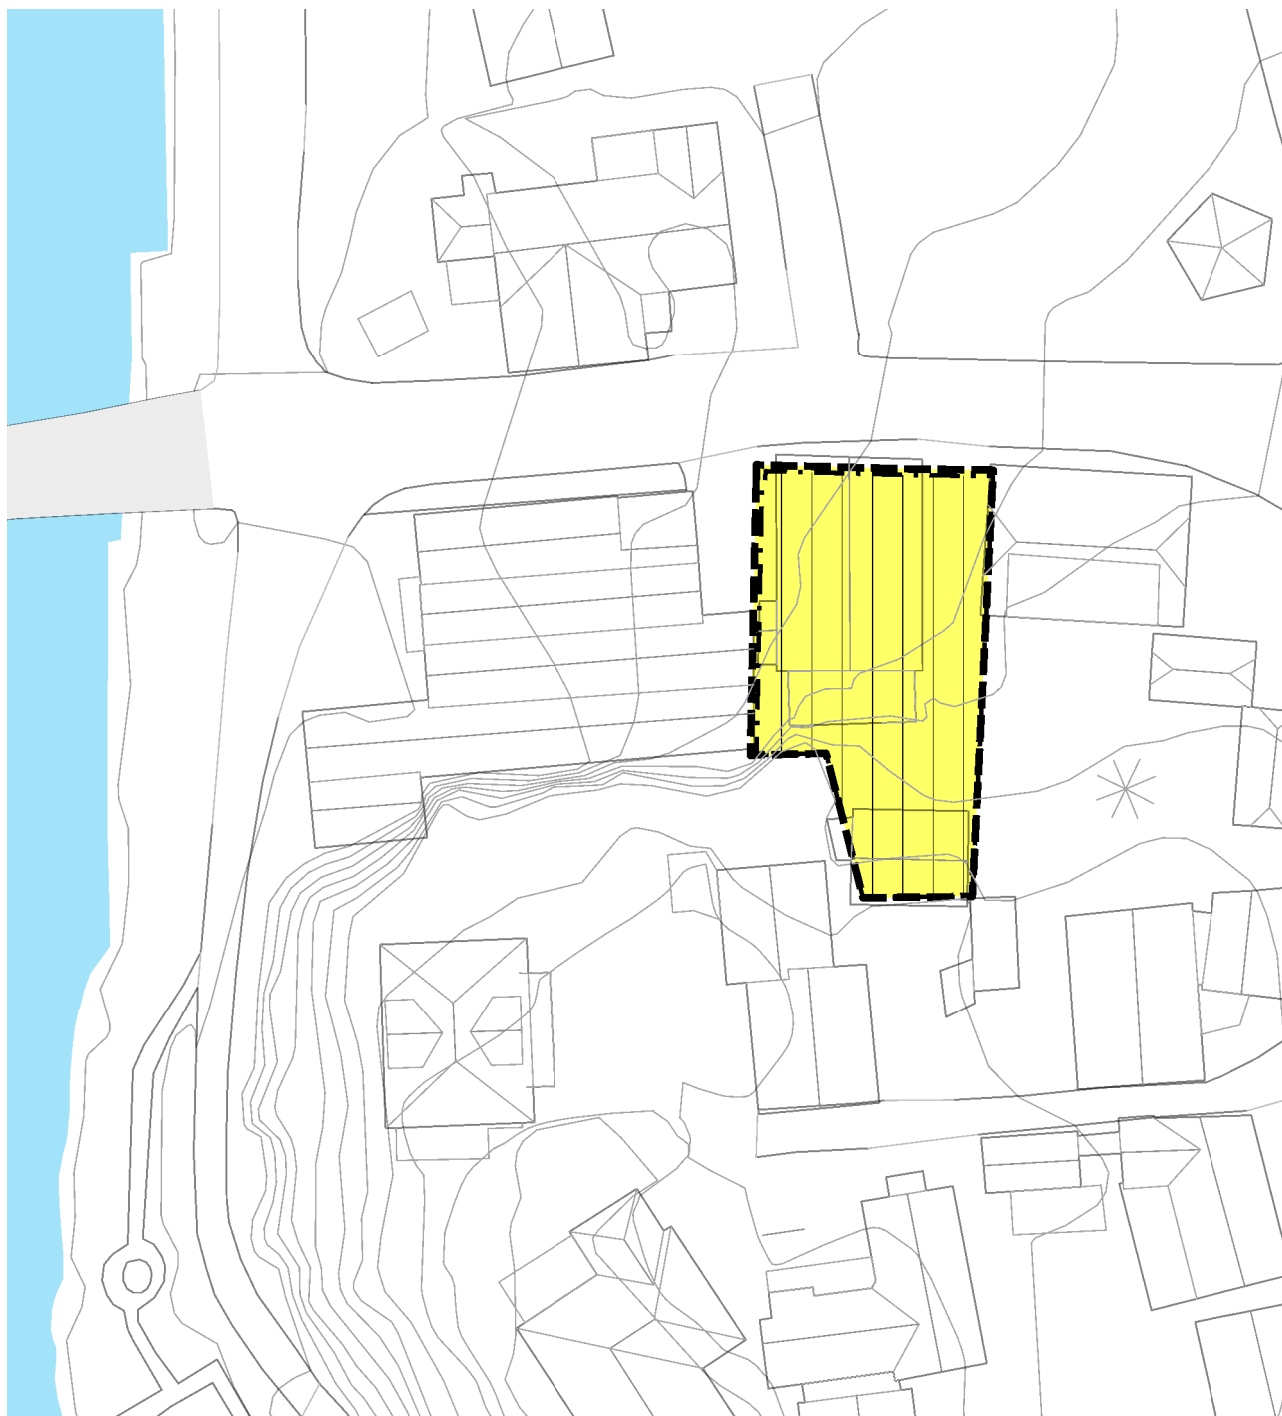

Detaljregulering for Øya in Brevik, planID 804,
endring etter enklere prosess

- Boligbebyggelse
- Bevaring av bygninger
- Planens avgrensning
- Formålsgrense
- Grense for angitt hensynssone

Sak: 25/3891
Dato: 19.06.2025
Vedtatt:
M 1:500

