

Erklæring

1. Porsgrunn kommune – kommunenr. 3806 (org.nr: 939 991 034) - får evigvarende rett til anlegg, framtidig tilsyn, vedlikehold, reparasjon og fornyelse av kommunalteknisk anlegg på eiendommene gnr/bnr 69/600 med tilhørende:

- Kummer
- Vannledning
- Avløpsledning
- Overvannsledning

Som angitt på kartvedlegg, jfr. vedlegg 1.

2. Anleggs- og vedlikeholdsarbeider skal utføres slik at det volder minst mulig skade og ulempe. De opprinnelige forhold skal gjenopprettes i den utstrekning det er mulig, og uten unødig opphold etter at arbeidene er ferdig.

3. Eventuelle anleggsskader ved vedlikeholds-, reparasjons- og fornyelsesarbeider erstattes etter minnelig ordning eller ved de ordinære domstolene eller at arbeidet er ferdigstilt. Eventuelle skader ved fremtidig vedlikeholdsarbeid håndteres på samme måte.

4. Eventuell ny bebyggelse eller utvidelse av eksisterende bebyggelse må ikke plasseres nærmere sidevegg ledning enn 4,0 m. Beplantning eller langsgående gjerde nærmere ledningene enn 4,0 m må bare skje i samråd med Porsgrunn kommune.


5. For øvrig gjelder Standard abonnementsvilkår for vann og avløp, vedtatt i Porsgrunn Kommune Bystyre.

Porsgrunn, den ___/___-20__

PANS VEG TOMT AS

Orgnr. 923 997 512

• = ca. buffersone 4m fra sideress ledning

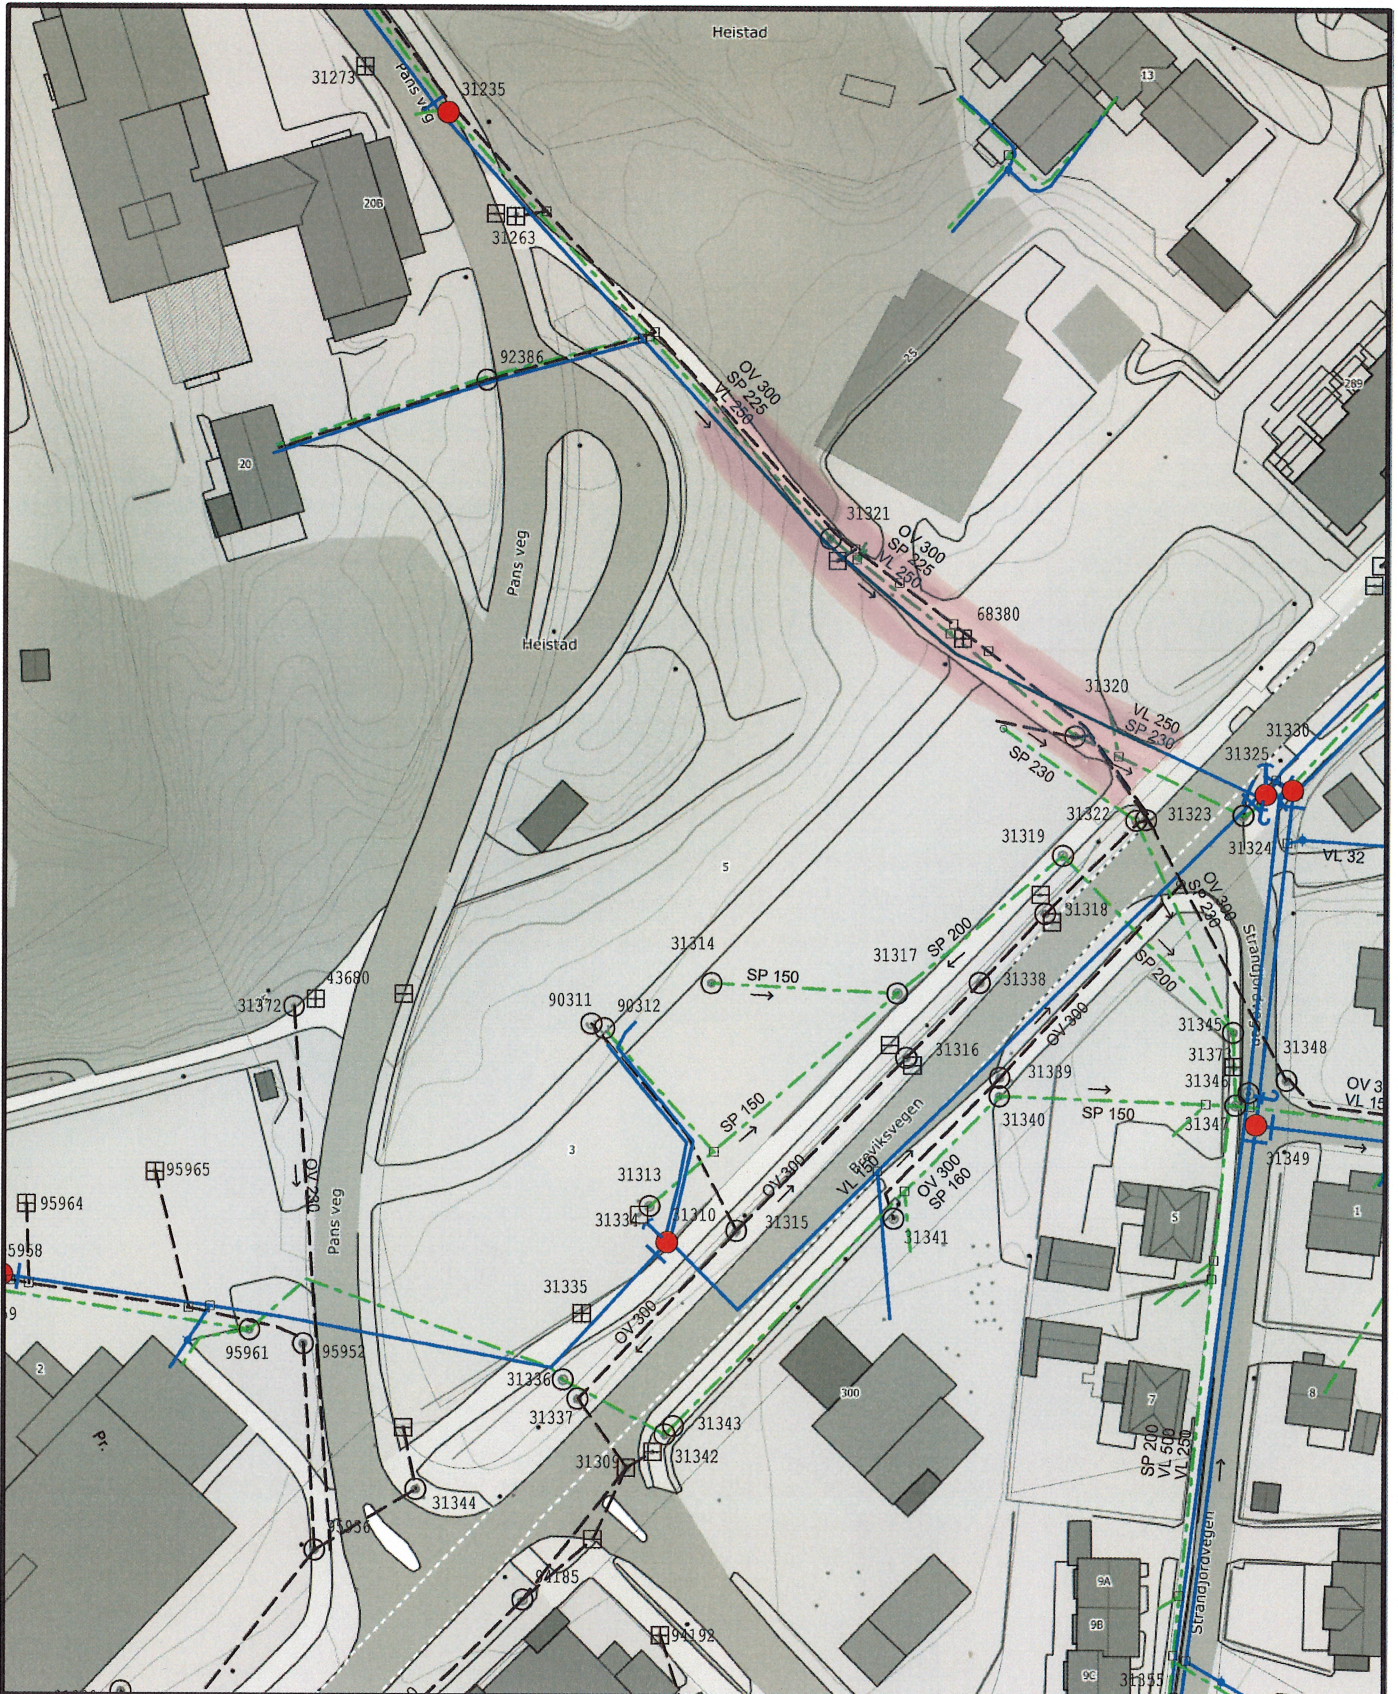

- Avløp felles ledning
- Overvannsledning
- Vannledning
- Drensledning
- Spillvannsledning

PORSGRUNN KOMMUNE
Kommunalteknikk

Beliggenhet og høyder på ledninger/
kummer må oppfattes som orienterende
Bygging vil ikke bli tillatt nærmere enn 4m fra ledningen.
iht. bestemmelsene i Standard abonnementsvilkår for
vann og avløp.

Dato: 2022.05.25
Sign: RAK

VA-Ledningsnettet er under arbeid
i området. Vedlegg må oppdateres
for tinglysing.



Målestokk
1:1000