

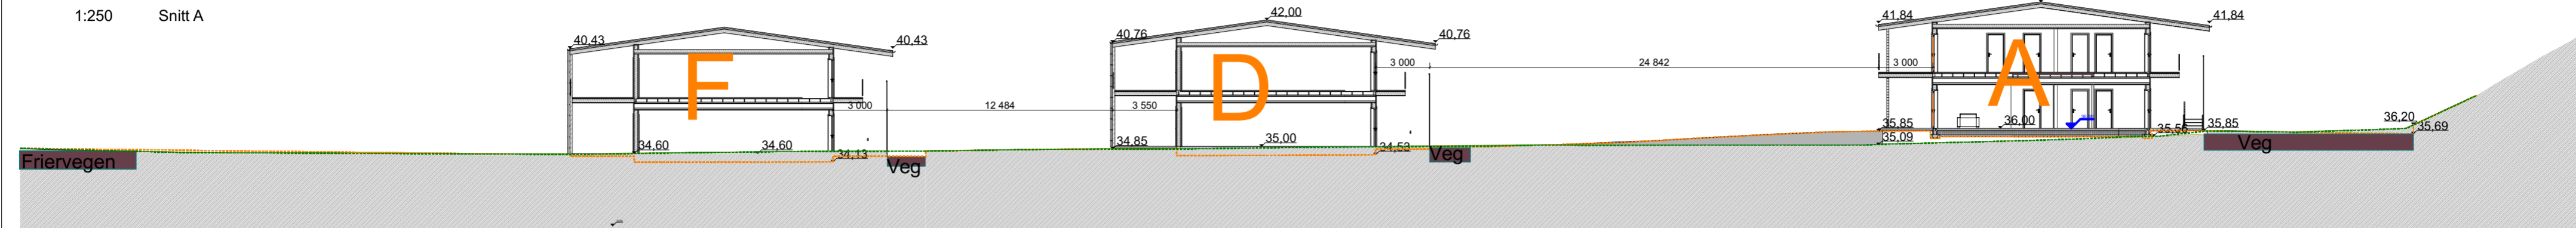



1:250 Snitt A

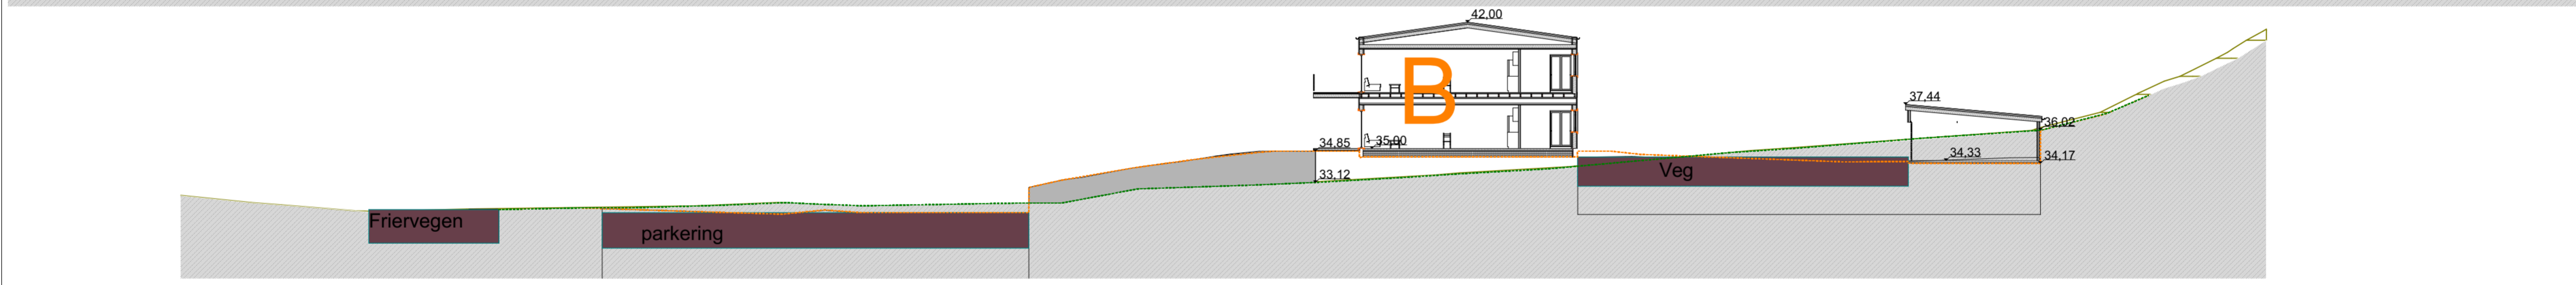


1:250 Snitt B

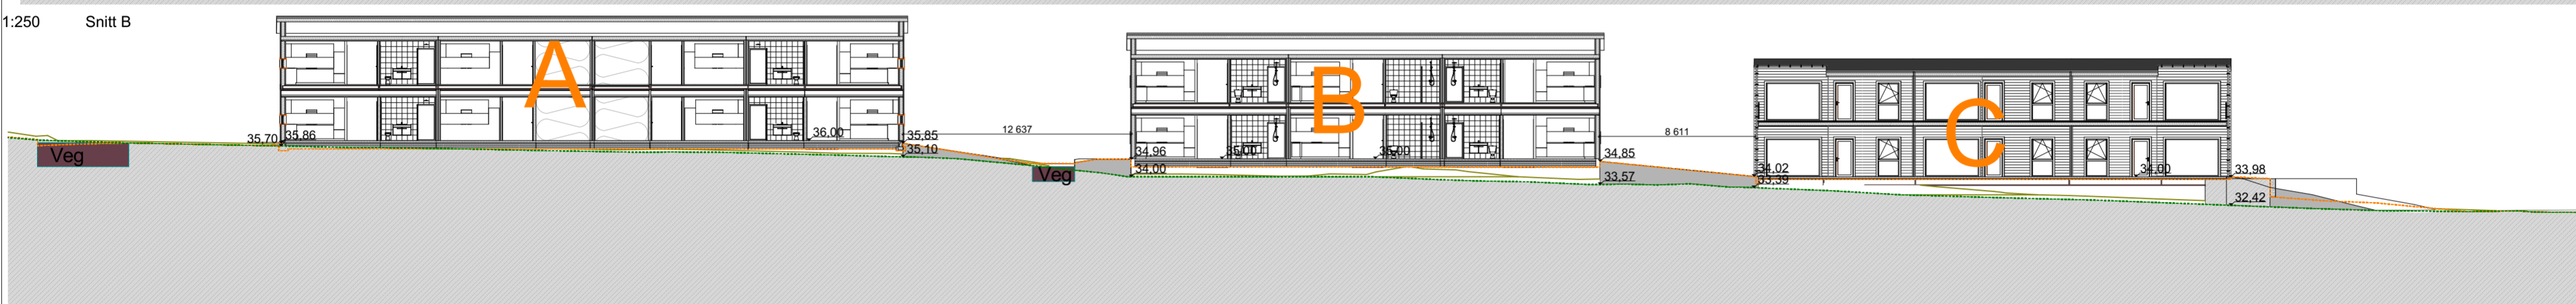


1:250 Snitt G

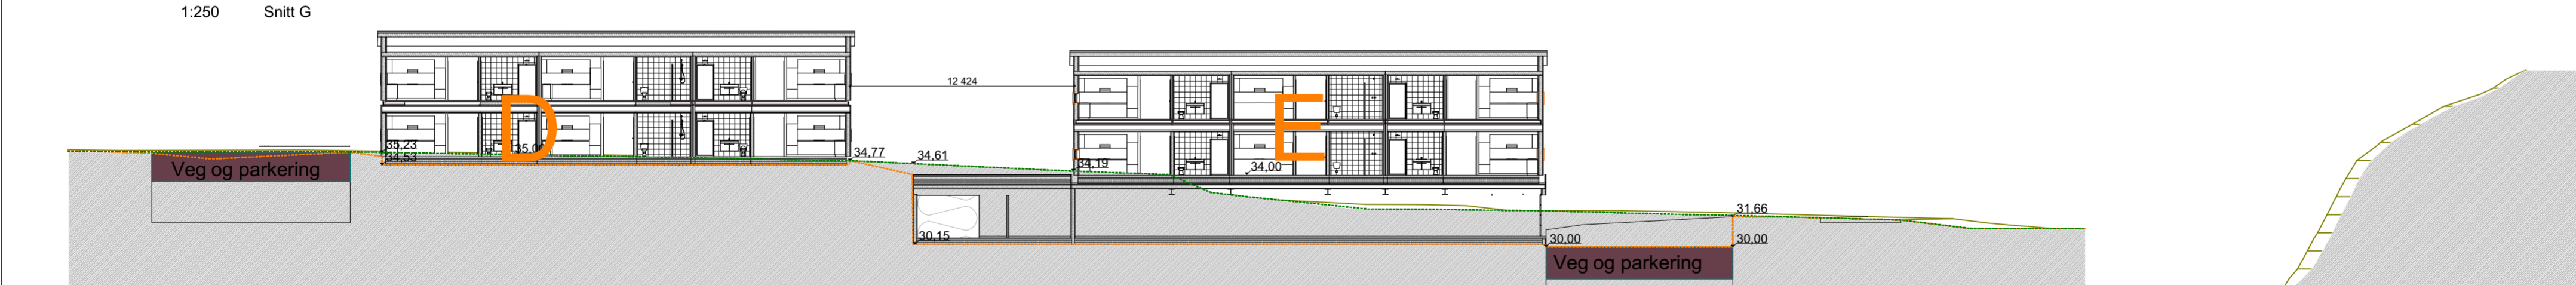

1:250 Snitt F

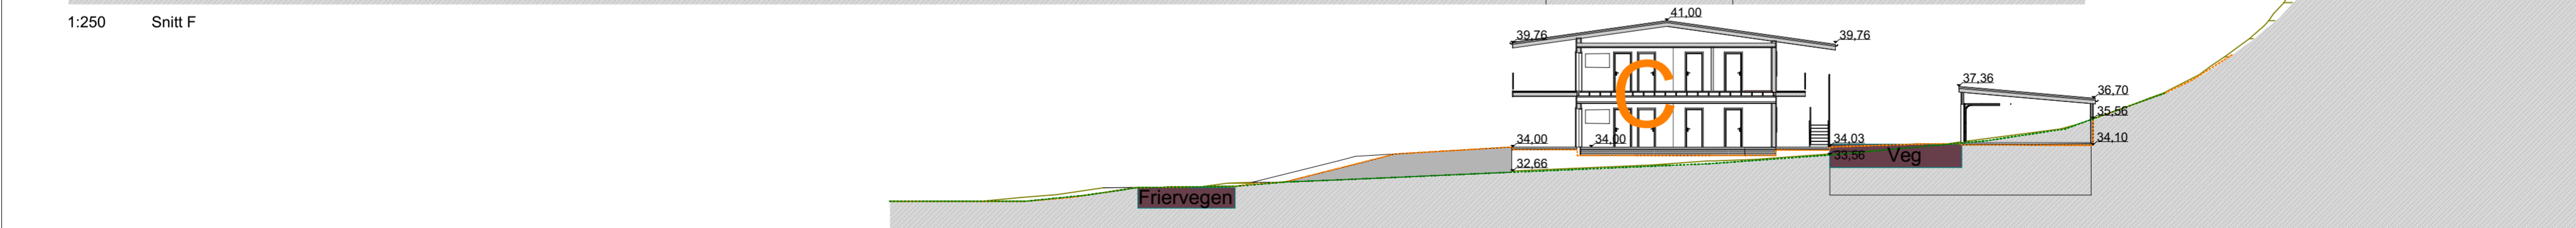

1:250 Snitt D

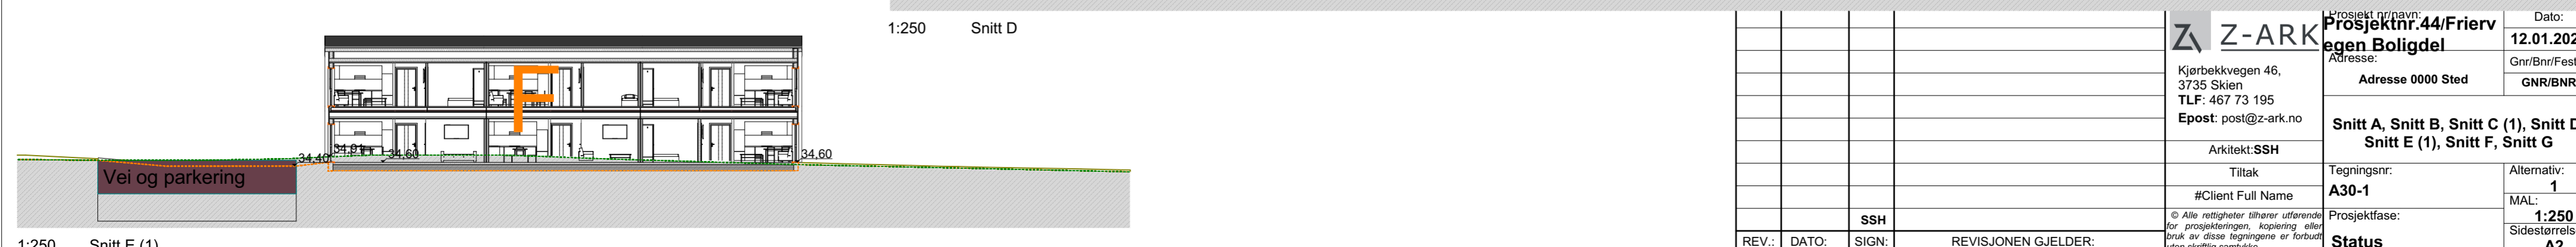

1:250 Snitt E (1)

REV.:	DATO:	SIGN:	REVISJONEN GJELDER:		Prosjektnr./navn: Prosjektnr.44/Friervegen Boligdel Adresse: Adresse 0000 Sted Epost: post@z-ark.no Arkitekt:SSH	Dato: 12.01.2022 Gnr/Bnr/Festnr: GNR/BNR

© Alle rettigheter tilhører utøveren for prosjekteringen, kopiering eller bruk av disse tegningene er forbudt uten skriftlig samtykke