



Printet: fredag 20. mars 2026 kl 14:21 - Filnavn: Storgata 165_V 4 leil_20251210-a29.png

TEGNINGSNR:

A72-101

TEGNINGSNAVN:

Perspektiv fra oven



EIKR Arkitektur AS
Leangbukta 40
1392 Vettle, Norway
+47 92261730

PROSJEKTNR:

Prosjektnr. Storgata 165

PROSJEKTNAMN:

BYGGHERRE:

Storgata 165 AS

Dato:

10.11.2022

REVISJONS DATO:

20.03.2026

TEGNET AV:

SAL & EK

STØRRELSE:

A3

MÅLSTOKK:

1:123,3

REVISJON:

PROSJEKTSTATUS:

79

Illustrasjonsprosjekt



Printet: fredag 20. mars 2026 kl 14:21 - Filnavn: Storgata 165_V 4 leil_20251210-a29.pln

TEGNINGSNR:
A72-102

TEGNINGSNAVN:
Perspektiv fugl fra sørvest



EIKR Arkitektur AS
Leangbukta 40
1392 Vetre, Norway
+47 92261730

PROSJEKTNR.:
Prosjektnr. Storgata 165

BYGGHERR:
Storgata 165 AS

PROSJEKTNAVN:
Storgata 165 AS

Dato:
10.11.2022


REVISJONS DATO:
20.03.2026

TEGNET AV:
SAL & EK

STØRRELSE:
A3

PROSJEKTSTATUS:
Illustrasjonsprosjekt

REVISJON:

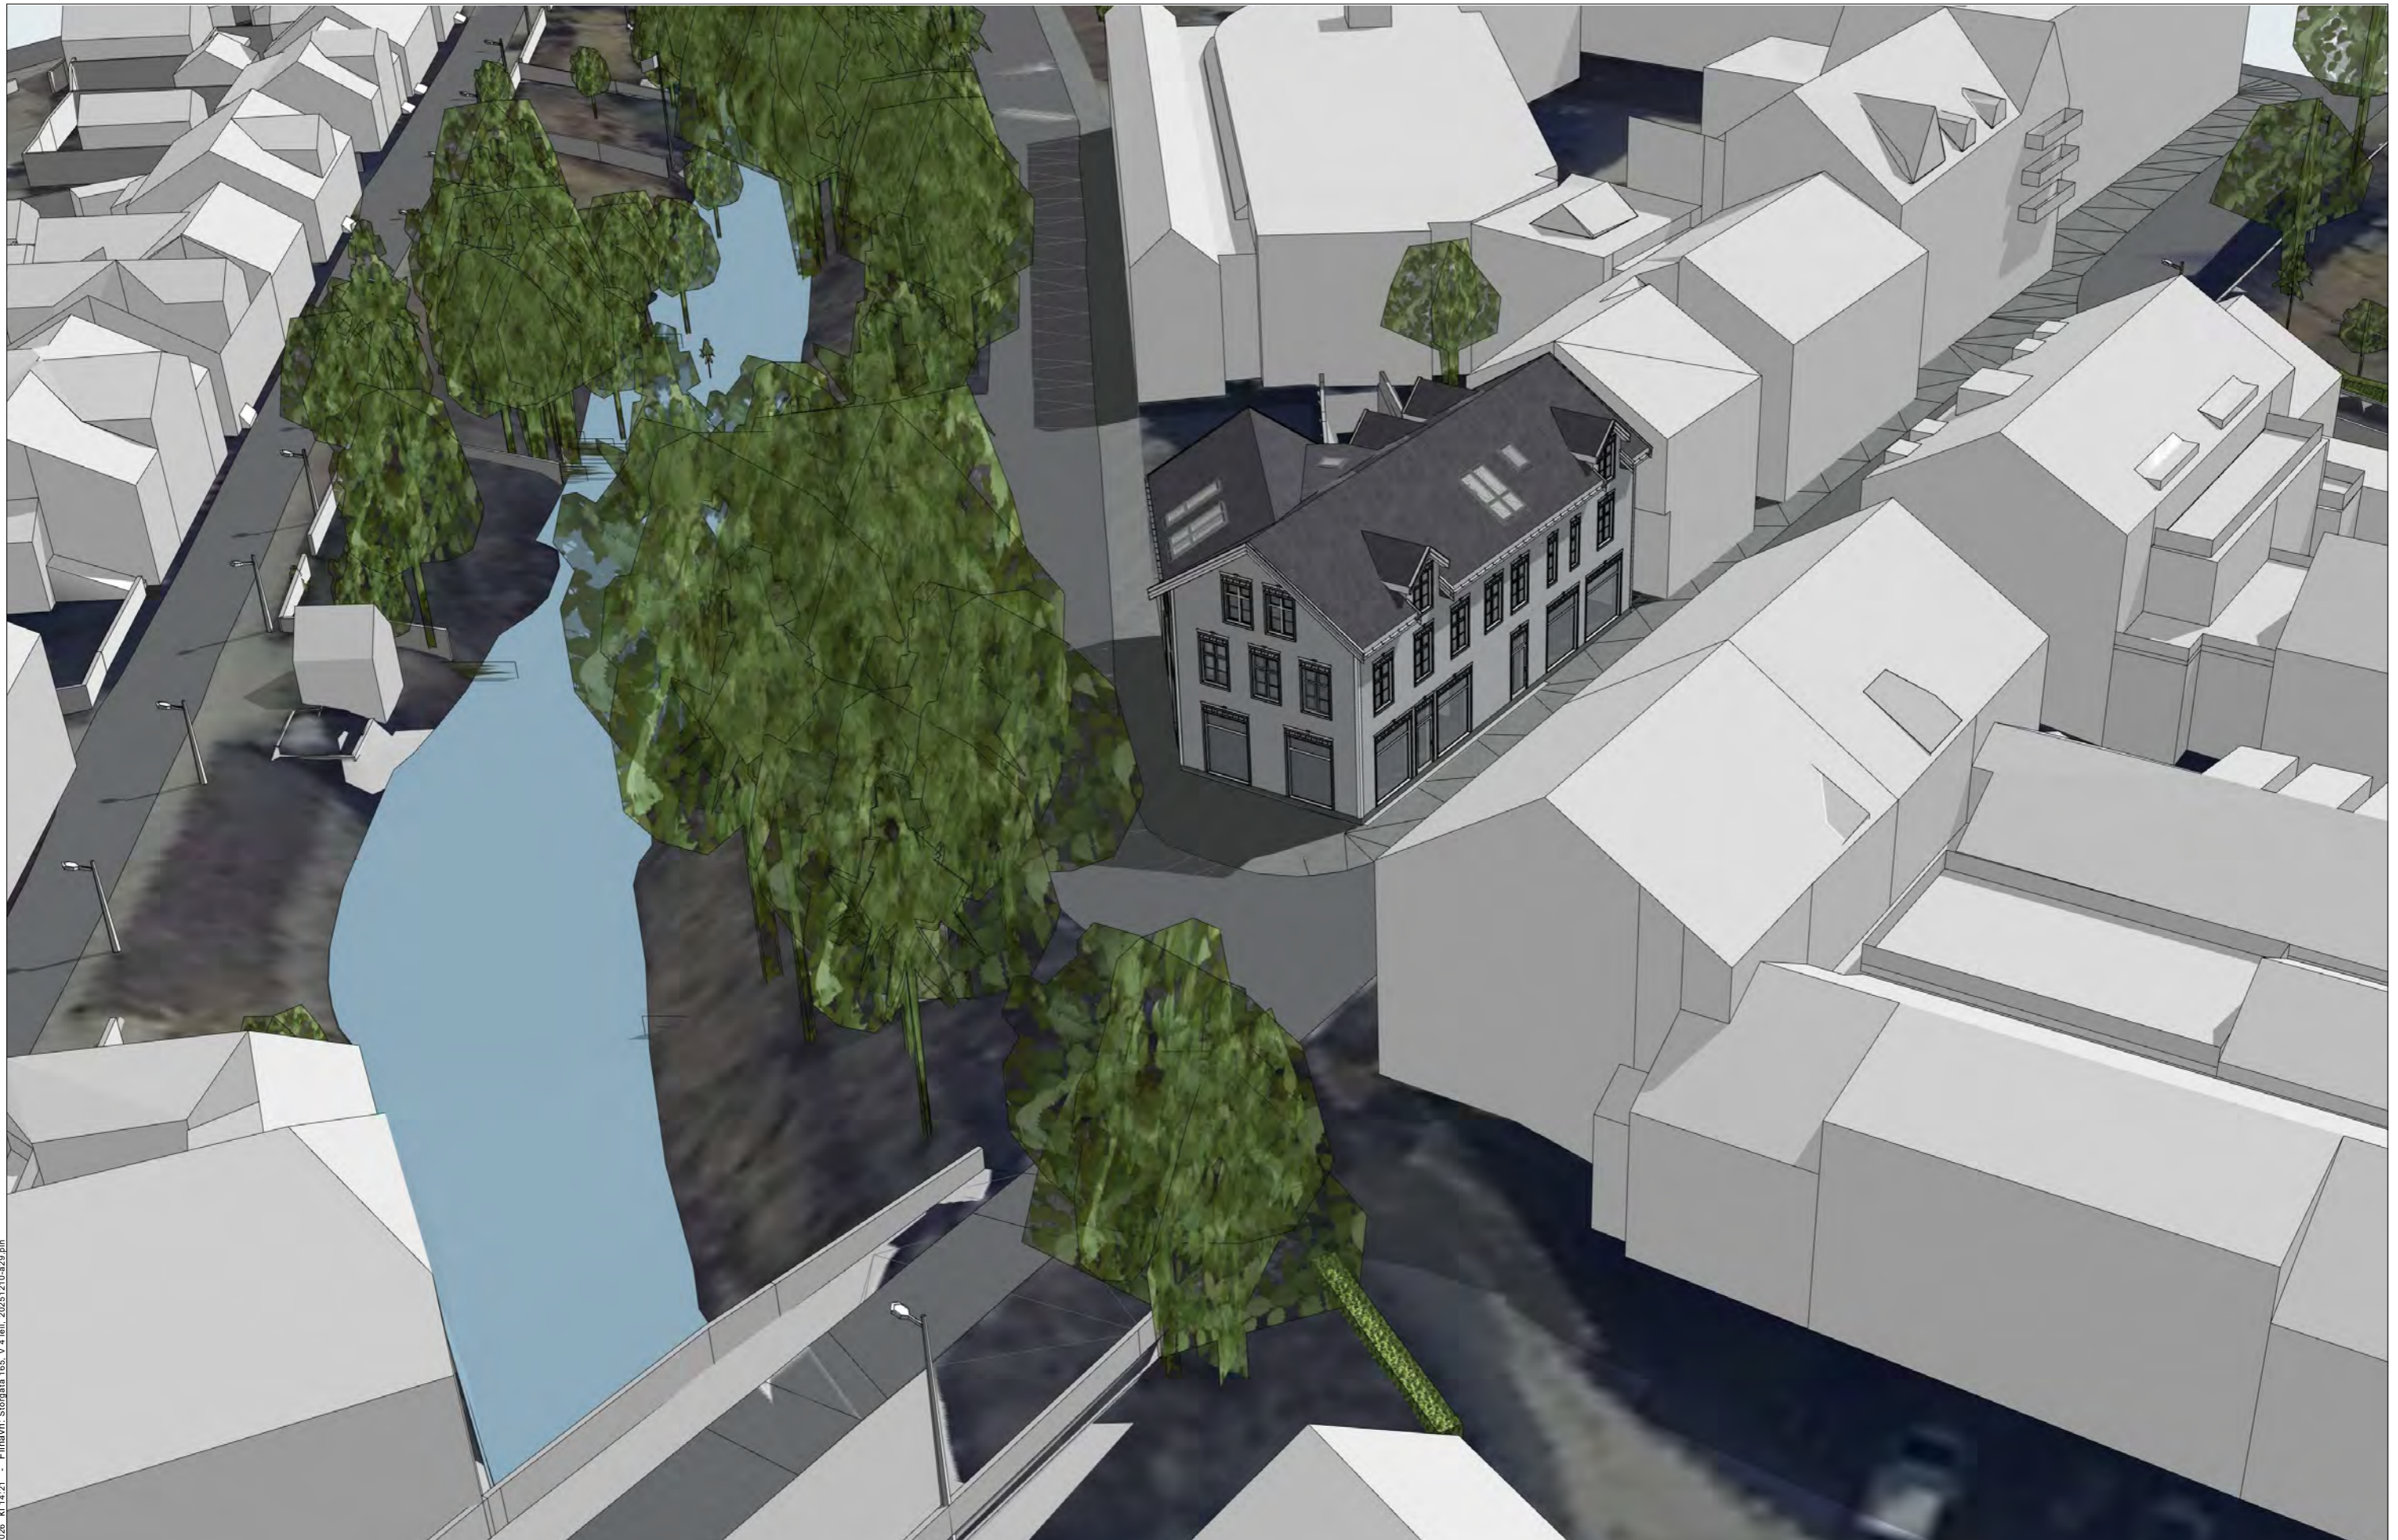

Printet: fredag 20. mars 2026 kl 14:21 - Filnavn: Storgata 165_V 4 leil_20251210-a29.pln

TEGNINGSNR:
A72-103

TEGNINGSNAVN:
Perspektiv fugl fra nord



EIKR Arkitektur AS
Leangbukta 40
1392 Vetre, Norway
+47 92261730

PROSJEKTNR.:
Prosjektnr. Storgata 165

BYGGHERR:
Storgata 165 AS

Dato:
10.11.2022

REVISJONS DATO:
20.03.2026

TEGNET AV:
SAL & EK

STØRRELSE:
A3

PROSJEKTSTATUS:
Illustrasjonsprosjekt

REVISJON:



Printet: fredag 20. mars 2026 kl 14:21 - Filnavn: Storgata 165_V 4 leil_20251210-a25.pjn

TEGNINGSNR:
A72-104

TEGNINGSNAVN:
Perspektiv ned Storgata



EIKR Arkitektur AS
Leangbukta 40
1392 Vette, Norway
+47 92261730

PROSJEKTNR.: PROSJEKTNAMN:
Prosjektnr. Storgata 165
BYGGHERR:
Storgata 165 AS

Dato: **10.11.2022**
REVISJONSdato:
20.03.2026

TEGNET AV: SAL & EK	STØRRELSE: A3	MÅLSTOKK:
PROSJEKTSTATUS: Illustrasjonsprosjekt		

REVISJON:



Printet: fredag 20. mars 2026 kl 14:21 - Filnavn: Storgata 165_V 4 leil_20251210-a29.dwg

TEGNINGSNR:
A72-105

TEGNINGNAVN:
Perspektiv opp Lilleelvgata



EIKR Arkitektur AS
 Leangbukta 40
 1392 Vetre, Norway
 +47 92261730

PROSJEKTNR.: PROSJEKTNAVN:
Prosjektnr. Storgata 165
 BYGGHERRE:
Storgata 165 AS

Dato: **10.11.2022**
 REVISJONS DATO:
20.03.2026

TEGNET AV: STØRRELSE: MÅLSTOKK: REVISJON:
SAL & EK **A3**
 PROSJEKTSTATUS:
Illustrasjonsprosjekt



Printet: fredag 20. mars 2026 kl 14:21 - Filnavn: Storgata 165_V 4 leil_20251210-a29.pln

TEGNINGSNR:

A72-106

TEGNINGSNAVN:

Perspektiv opp Storgata



EIKR Arkitektur AS
Leangbukta 40
1392 Vettre, Norway
+47 92261730

PROSJEKTNR:

PROSJEKTNAMN:

Prosjektnr. Storgata 165

BYGGHERR:

Storgata 165 AS

Dato:

10.11.2022

REVISJONS DATO:

20.03.2026

TEGNET AV:

SAL & EK

STØRRELSE:

A3

MÅLSTOKK:

PROSJEKTSTATUS:

Illustrasjonsprosjekt

REVISJON:



Printet: fredag 20. mars 2026 kl 14:21 - Filnavn: Storgata 165_V 4 leil_20251210-a29.pln

TEGNINGSNR:
A72-107

TEGNINGSNAMN:
Perspektiv fugl fra nord nær



EIKR Arkitektur AS
 Leangbukta 40
 1392 Vettle, Norway
 +47 92261730

PROSJEKTNR. PROSJEKTNAMN:
Prosjektnr. Storgata 165
 BYGGHERR:
Storgata 165 AS

Dato: **10.11.2022**
 REVISJONS DATO:
20.03.2026

TEGNET AV: **SAL & EK** STØRRELSE: **A3** MÅLESTOKK:
 PROSJEKTSTATUS:
Illustrasjonsprosjekt

REVISJON:



Printet: fredag 20. mars 2026 kl 14:21 - Filnavn: Storgata 165_V 4 leil_20251210-a29.pln

TEGNINGSNR:
A72-108

TEGNINGSNAVN:
Perspektiv fugl fra sydvest nær



EIKR Arkitektur AS
Leangbukta 40
1392 Vettre, Norway
+47 92261730

PROSJEKTNR.: PROSJEKTNAMN:
Prosjektnr. Storgata 165
BYGGHERRE:
Storgata 165 AS

Dato: **10.11.2022**
REVISJONSdato:
20.03.2026

TEGNET AV: STØRRELSE: MÅLSTOKK: REVISJON:
SAL & EK **A3** **Illustrasjonsprosjekt**



Printet: fredag 20. mars 2026 kl 14:21 - Filnavn: Storgata 165_V 4 leil_20251210-a29.pjn

TEGNINGSNR: <h1 style="margin: 0;">A72-109</h1>	TEGNINGNAVN: <h1 style="margin: 0;">Perspektiv ned Lilleelvgata</h1>		EIKR Arkitektur AS Leangbukta 40 1392 Vetre, Norway +47 92261730	PROSJEKTNR.: Prosjektnr. Storgata 165 BYGGHERRE: Storgata 165 AS	Dato: 10.11.2022 REVISJONS DATO: 20.03.2026	TEGNET AV: SAL & EK STØRRELSE: A3 MÅLSTOKK: 1:166,1 PROSJEKTSTATUS: 58 Illustrasjonsprosjekt	REVISJON:
--	---	---	---	---	--	---	-----------



Printet: fredag 20. mars 2026 kl 14:21 - Filnavn: Storgata 165_V 4 leil_20251210-a29.pln

TEGNINGSNR: <h1>A72-110</h1>	TEGNINGSNAMN: <h1>Perspektiv fra Elvepromenaden</h1>		EIKR Arkitektur AS Leangbukta 40 1392 Vettre, Norway +47 92261730	PROSJEKTNR.: PROSJEKTNAMN: BYGGHERRE: Storgata 165 AS	Dato: 10.11.2022 REVISJONS DATO: 20.03.2026	TEGNET AV: STØRRELSE: MÅLSTOKK: REVISJON: 69 Illustrasjonsprosjekt	REVISJON:
---------------------------------	---	---	--	--	--	---	---------------



Printet: fredag 20. mars 2026 kl 14:21 - Filnavn: Storgata 165_V 4 leil_20251210-a29_p1n

TEGNINGSNR:

A72-120

TEGNINGSNAVN:

Fotorender fra broen mot sø



EIKR Arkitektur AS
Leangbukta 40
1392 Vetre, Norway
+47 92261730

PROSJEKTNR:

Prosjektnr. Storgata 165

PROSJEKTNAMN:

BYGGHERR:

Storgata 165 AS

Dato:

10.11.2022

REVISJONS DATO:

20.03.2026

TEGNET AV:

SAL & EK

STØRRELSE:

A3

MÅLSTOKK:

1:3,175

PROSJEKTSTATUS:

Illustrasjonsprosjekt

REVISJON:



Printet: fredag 20. mars 2026 kl 14:21 - Filnavn: Storgata 165_V 4 leil_20251210-a25.pjn

TEGNINGSNR:
A72-121

TEGNINGSNAVN:
Fotorender ned Storgata



EIKR Arkitektur AS
Leangbukta 40
1392 Vettre, Norway
+47 92261730

PROSJEKTNR.: PROSJEKTNAMN:
Prosjektnr. Storgata 165

BYGGHERR:
Storgata 165 AS

Dato: **10.11.2022**

REVISJONS DATO:
20.03.2026

TEGNET AV: STØRRELSE: MÅLSTOKK: REVISJON:

SAL & EK **A3** **1:1,763**

PROSJEKTSTATUS:
Illustrasjonsprosjekt



Printet: fredag 20. mars 2026 kl 14:21 - Filnavn: Storgata 165_V 4 leil_20251210-a25.png

TEGNINGSNR: <h1>A72-122</h1>	TEGNINGSNAMN: <h1>Fotorender Storgata</h1>		EIKR Arkitektur AS Leangbukta 40 1392 Vettre, Norway +47 92261730	PROSJEKTNR.: Prosjektnr. Storgata 165 BYGGHERR: Storgata 165 AS	Dato: 10.11.2022 REVISJONS DATO: 20.03.2026	TEGNET AV: SAL & EK STØRRELSE: A3 MÅLESTOKK: 1:3,175 PROSJEKTSTATUS: Illustrasjonsprosjekt	REVISJON:
---------------------------------	---	---	--	--	--	---	-----------



Printet: fredag 20. mars 2026 kl 14:21 - Filnavn: Storgata 165_V 4 leil_20251210-a25.pjn

TEGNINGSNR:
A72-123

TEGNINGSNAVN:
Fotorender opp Storgata



EIKR Arkitektur AS
Leangbukta 40
1392 Vetre, Norway
+47 92261730

PROSJEKTNR.: PROSJEKTNAVN:
Prosjektnr. Storgata 165
BYGGHERRE:
Storgata 165 AS

Dato: **10.11.2022**
REVISJONS DATO:
20.03.2026

TEGNET AV: STØRRELSE: MÅLESTOKK:
SAL & EK **A3** **1:3,175**
PROSJEKTSTATUS:
Illustrasjonsprosjekt

REVISJON:



Printet: fredag 20. mars 2026 kl 14:21 - Filnavn: Storgata 165_V 4 leil_20251210-a25.pptx

TEGNINGSNR:

A72-124

TEGNINGSNAVN:

Fotorender ned Lilleelvgata



EIKR Arkitektur AS
Leangbukta 40
1392 Vettre, Norway
+47 92261730

PROSJEKTNR:

Prosjektnr. Storgata 165

PROSJEKTNAMN:

BYGGHERR:

Storgata 165 AS

Dato:

10.11.2022

REVISJONS DATO:

20.03.2026

TEGNET AV:

SAL & EK

STØRRELSE:

A3

MÅLSTOKK:

1:2,500

REVISJON:

PROSJEKTSTATUS:

Illustrasjonsprosjekt



Printet: fredag 20. mars 2026 kl 14:21 - Filnavn: Storgata 165_V 4 leil_20251210-a29.pjn

TEGNINGSNR:

A72-125

TEGNINGSNAVN:

Fotorender luftfoto fra vest fjern



EIKR Arkitektur AS
Leangbukta 40
1392 Vette, Norway
+47 92261730

PROSJEKTNR:

Prosjektnr. Storgata 165

BYGGHERR:

Storgata 165 AS

PROSJEKTNAMN:

Dato:

10.11.2022

REVISJONS DATO:

20.03.2026

TEGNET AV:

SAL & EK

STØRRELSE:

A3

MÅLSTOKK:

1:1,449

PROSJEKTSTATUS:

Illustrasjonsprosjekt

REVISJON:



Printet: fredag 20. mars 2026 kl 14:21 - Filnavn: Storgata 165_V 4 leil_20251210-a29.png

TEGNINGSNR:

A72-126

TEGNINGSNAVN:

Fotorender luftfoto fra vest



EIKR Arkitektur AS
Leangbukta 40
1392 Vетtre, Norway
+47 92261730

PROSJEKTNR:

Prosjektnr. Storgata 165

PROSJEKTNAMN:

BYGGHERR:

Storgata 165 AS

Dato:

10.11.2022

REVISJONS DATO:

20.03.2026

TEGNET AV:

SAL & EK

STØRRELSE:

A3

MÅLSTOKK:

1:1,449

REVISJON:

PROSJEKTSTATUS:

Illustrasjonsprosjekt



Printet: fredag 20. mars 2026 kl 14:21 - Filnavn: Storgata 165_V 4 leil_20251210-a29.png

TEGNINGSNR:

A72-127

TEGNINGSNAVN:

Fotorender fra nord



EIKR Arkitektur AS
Leangbukta 40
1392 Vettle, Norway
+47 92261730

PROSJEKTNR:

Prosjektnr. Storgata 165

PROSJEKTNAMN:

BYGGHERR:

Storgata 165 AS

Dato:

10.11.2022

REVISJONS DATO:

20.03.2026

TEGNET AV:

SAL & EK

STØRRELSE:

A3

MÅLSTOKK:

1:1,449

REVISJON:

PROSJEKTSTATUS:

Illustrasjonsprosjekt



Printet: fredag 20. mars 2026 kl 14:21 - Filnavn: Storgata 165_V 4 leil_20251210-a29.pjn

TEGNINGSNR:

A72-128

TEGNINGSNAVN:

Fotorender fra øst



EIKR Arkitektur AS
Leangbukta 40
1392 Vetre, Norway
+47 92261730

PROSJEKTNR:

Prosjektnr. Storgata 165

PROSJEKTNAMN:

BYGGHERR:

Storgata 165 AS

Dato:

10.11.2022

REVISJONS DATO:

20.03.2026

TEGNET AV:

SAL & EK

STØRRELSE:

A3


MÅLSTOKK:

1:1,449

REVISJON:

PROSJEKTSTATUS:

Illustrasjonsprosjekt

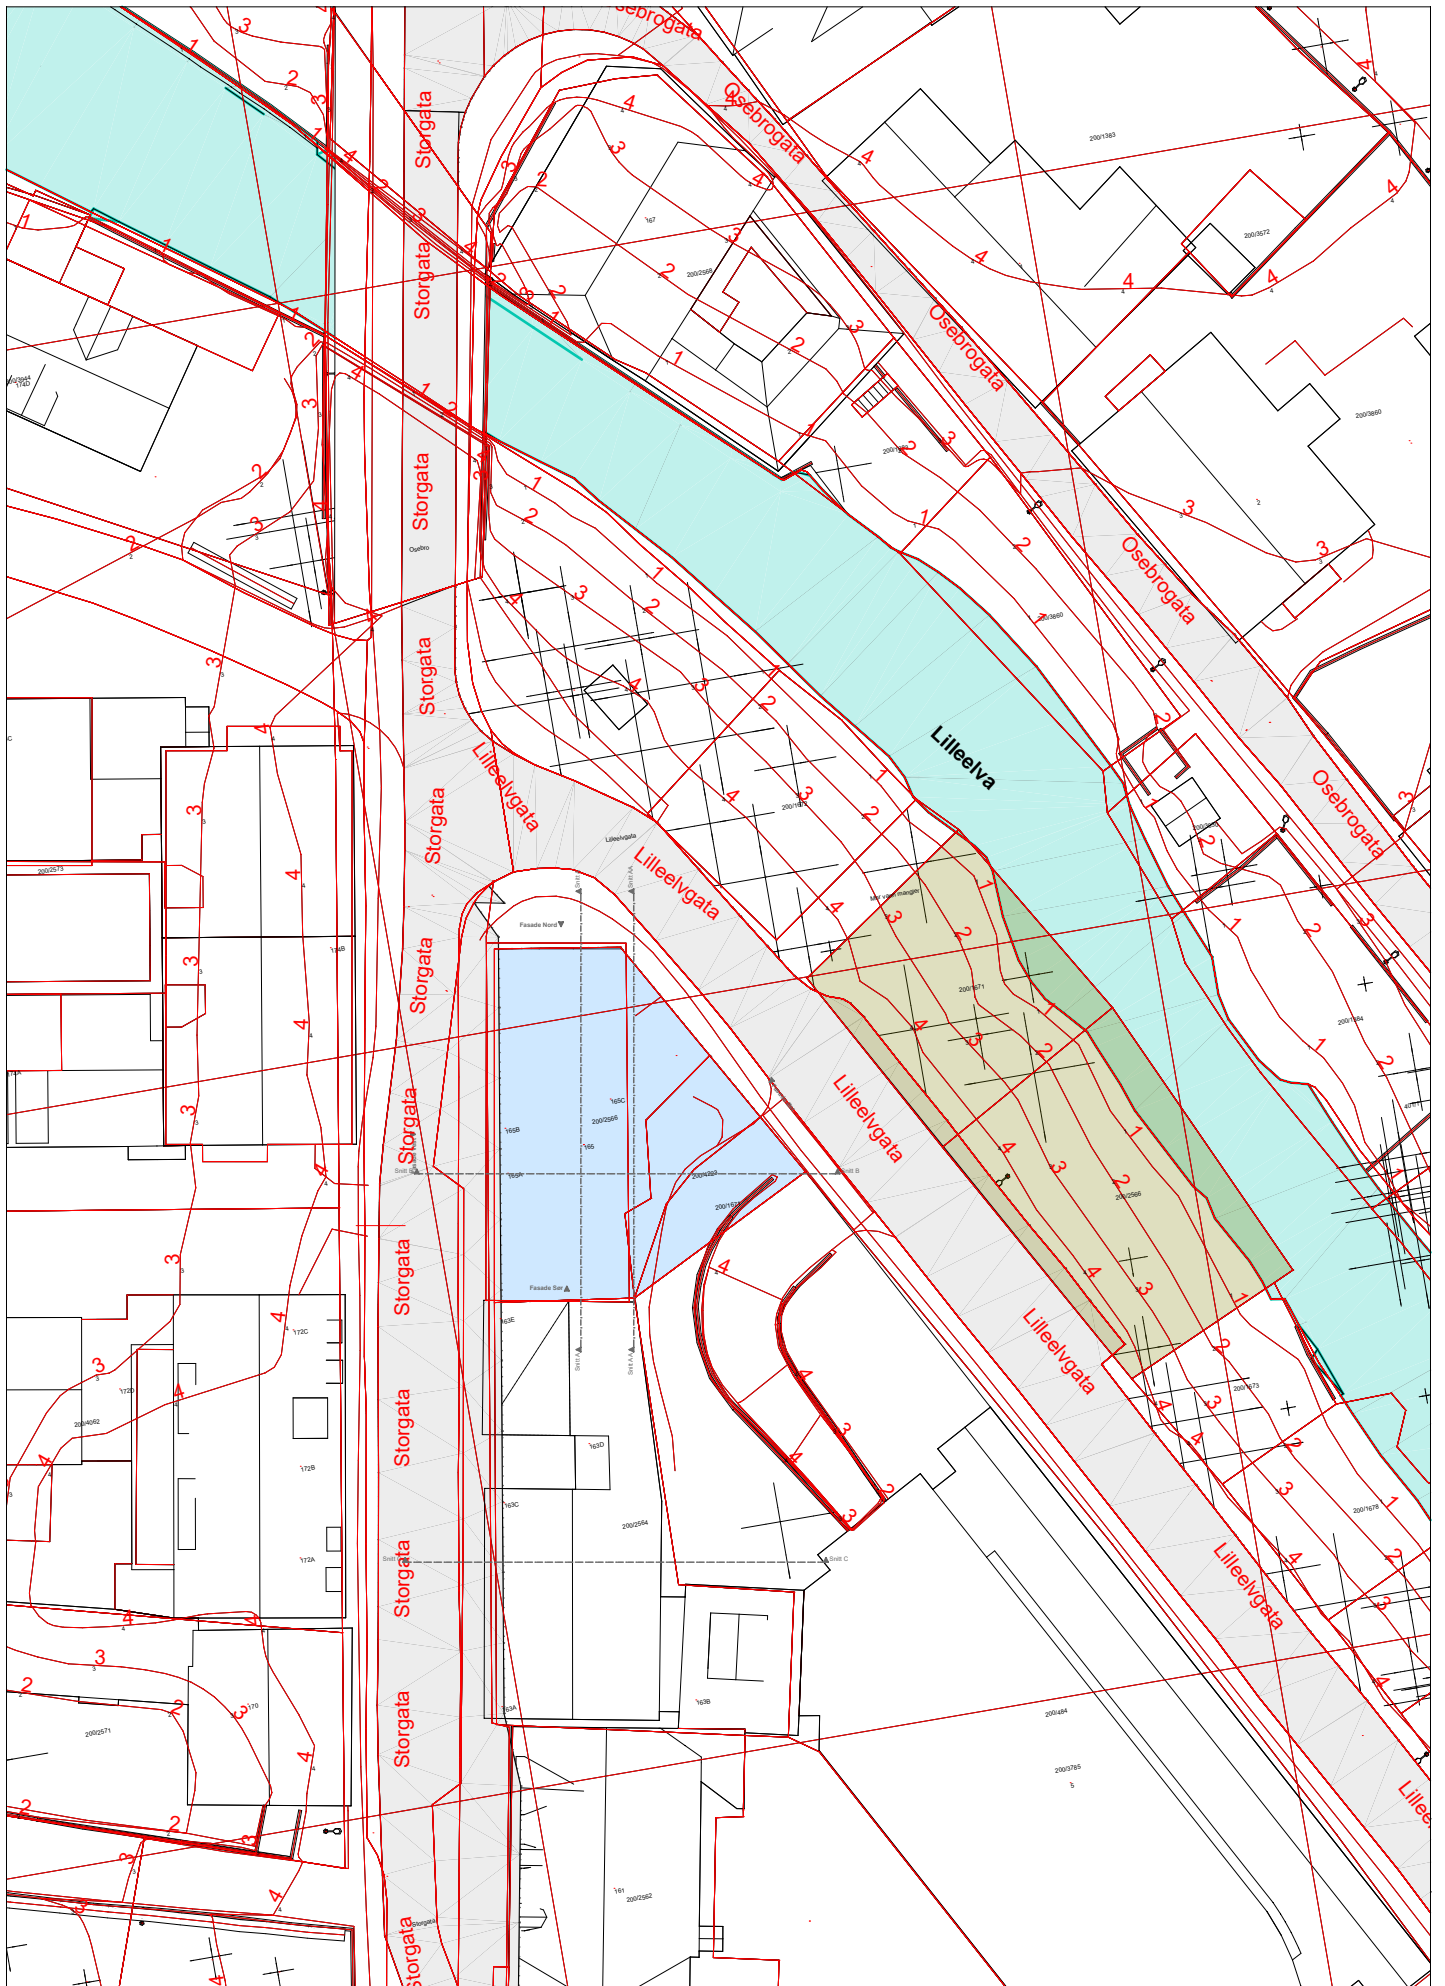

TEKNINGSNR: A 10-2	TEKNINGSNAVN: Situasjonsplan eksisterende		EIKR Arkitektur AS Nye Vakås vei 80 1395 Hvalstad, Norway +47 92261730	PROSJEKTR. PROSJEKTNAMN: Prosjektnr. Storgata 165 BYGGHERR: Storgata 165 AS	Dato: 10.11.2022 REVISJONS DATO: 05.05.2026	TEINET AV: SAL & EK PROSJEKT STATUS: Skisseprosjekt	STØRRELSE: MALESTOKK: A4 1:500	REVISJON
------------------------------	---	---	---	--	--	--	-----------------------------------	----------



1:200 Fasade Vest



1:200 Fasade Nord

Printet: fredag 20. mars 2026 kl 14:21 - Filnavn: Storgata 165_V 4 leil_20251210-a25.pln

TEGNINGSNR:

A40-1

TEGNINGSNAVN:

Fasade Nord og Vest



EIKR Arkitektur AS
Leangbukta 40
1392 Vetre, Norway
+47 92261730

PROSJEKTNR:

Prosjektnr. Storgata 165

BYGGHERR:

Storgata 165 AS

PROSJEKTNAMN:

Dato:

10.11.2022

REVISJONS DATO:

20.03.2026

TEGNET AV:

SAL & EK

STØRRELSE:

A3


MÅLSTOKK:

1:200


REVISJON:

PROSJEKTSTATUS:

Illustrasjonsprosjekt

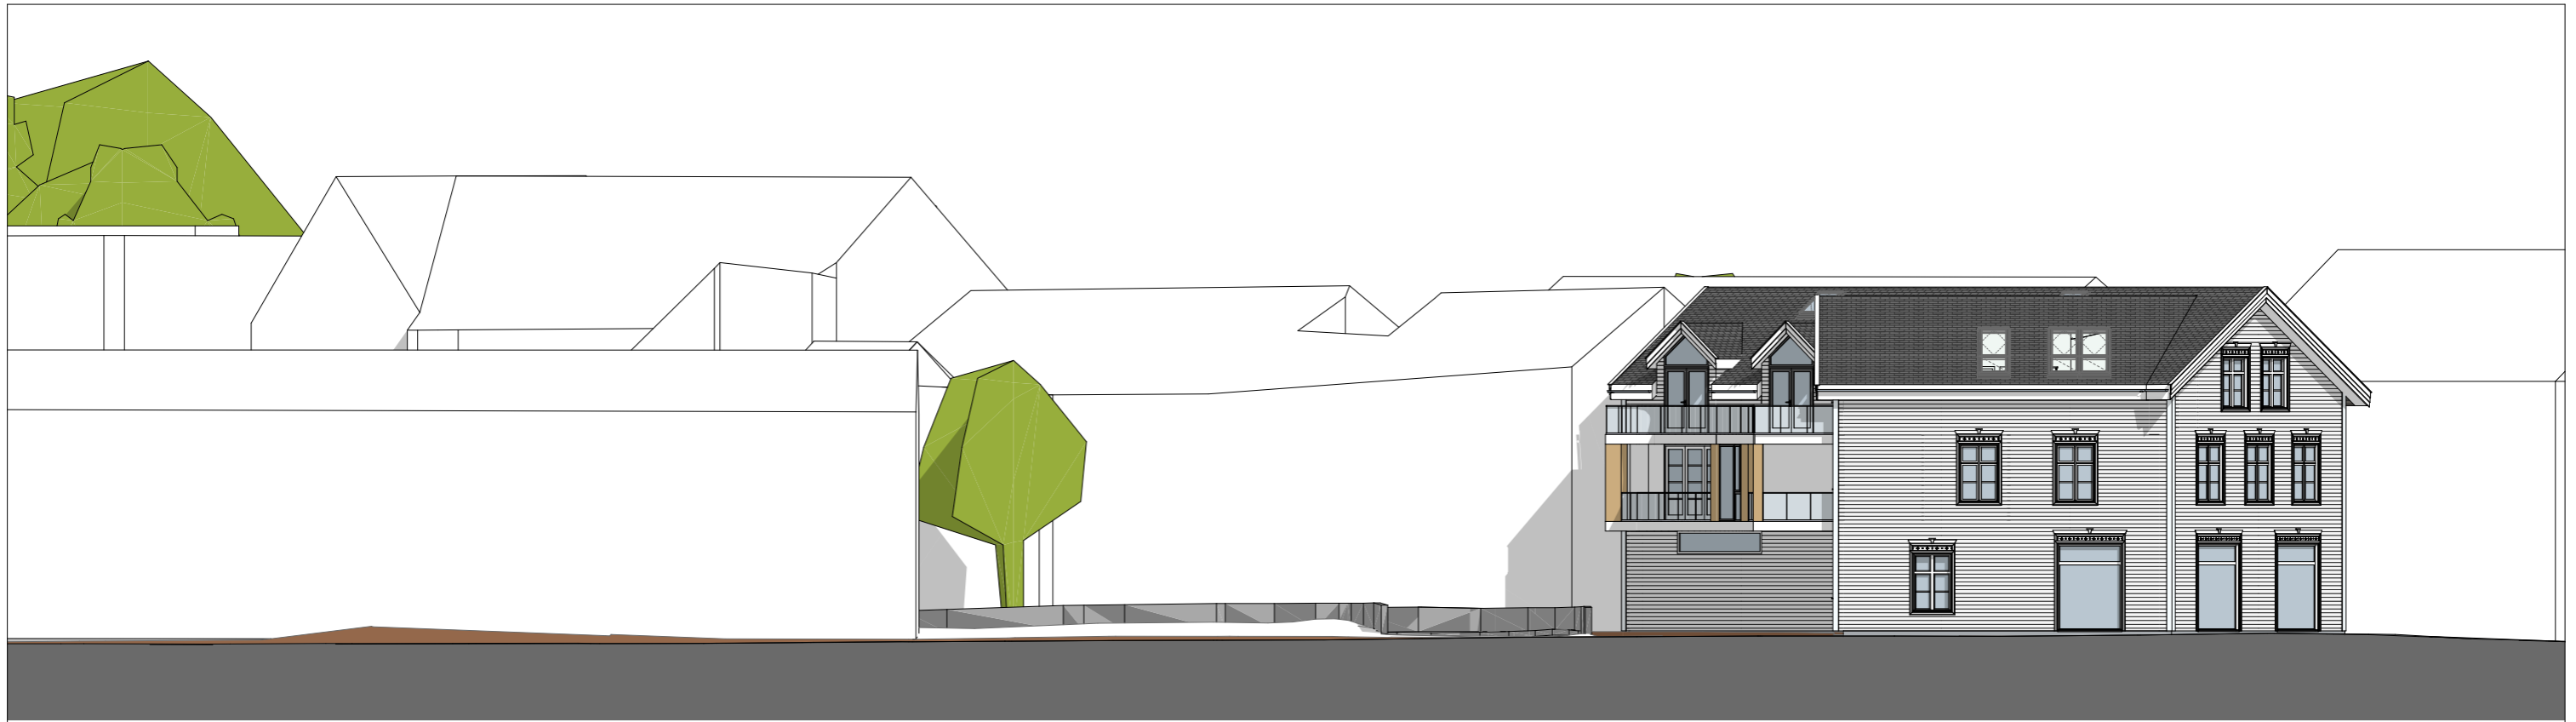

1:200 Fasade Øst

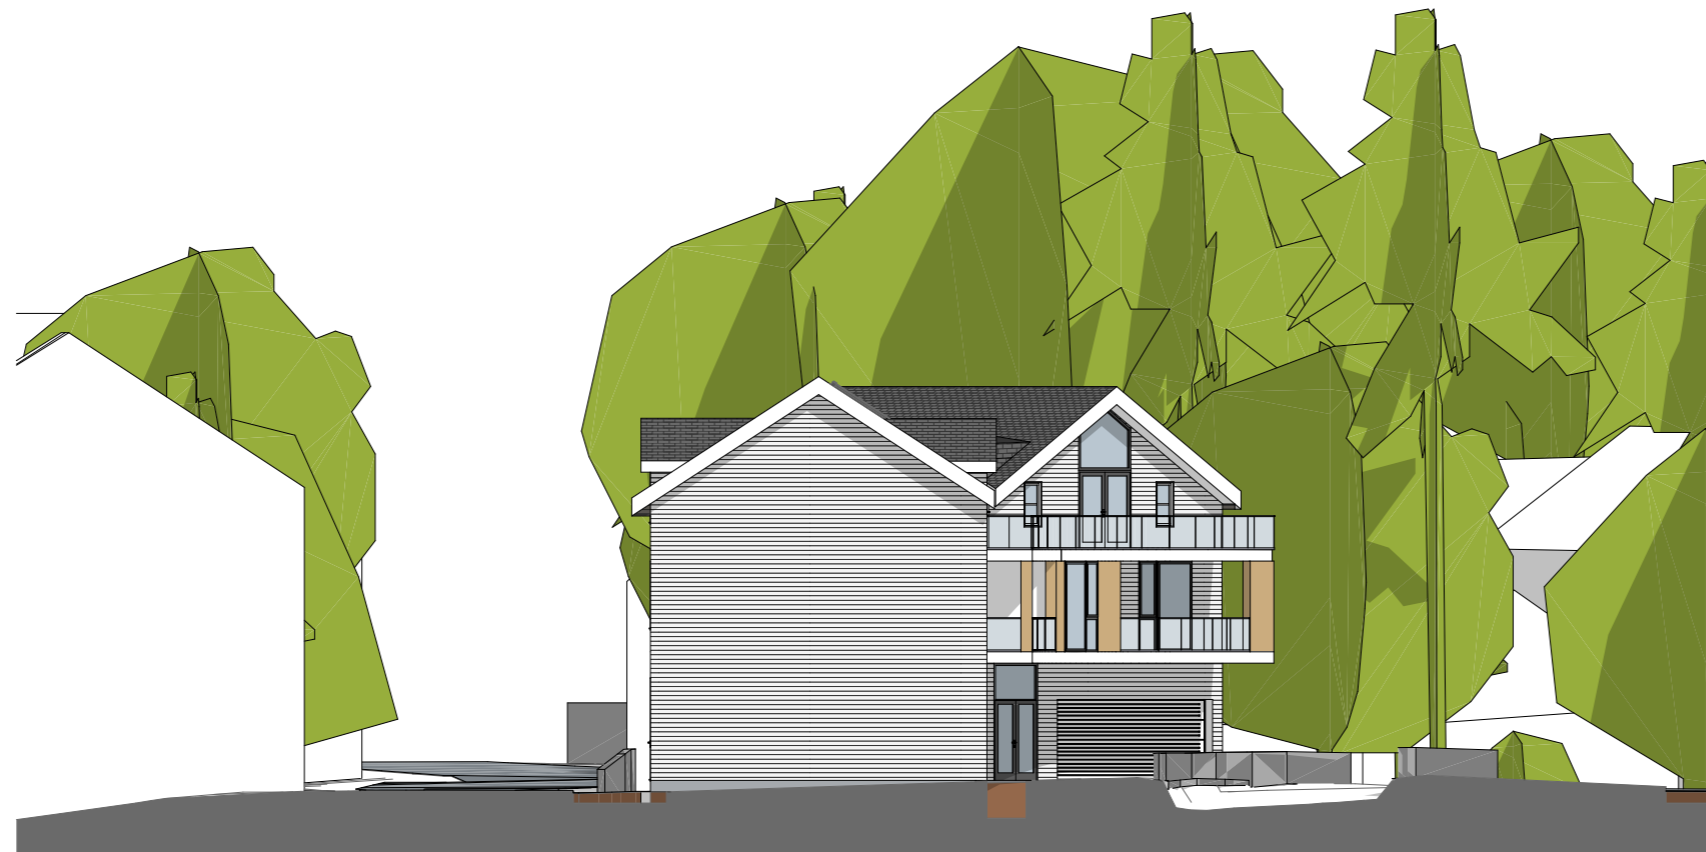

1:200 Fasade Sør

Printet: fredag 20. mars 2026 kl 14:21 - Filnavn: Storgata 165_V 4 leil_20251210-a29.pln

TEGNINGSNR:

A40-2

TEGNINGSNAVN:

Fasade Sør og Øst



EIKR Arkitektur AS
Leangbukta 40
1392 Vetre, Norway
+47 92261730

PROSJEKTNR:

Prosjektnr. Storgata 165

BYGGHERR:

Storgata 165 AS

PROSJEKTNAMN:

Dato:

10.11.2022

REVISJONS DATO:

20.03.2026

TEGNET AV:

SAL & EK

STØRRELSE:

A3

MÅLESTOKK:

1:200

REVISJON:

PROSJEKTSTATUS:

Illustrasjonsprosjekt



1:100 Snitt A

Printet: fredag 20. mars 2026 kl 14:21 - Filnavn: Storgata 165_V 4 leil_20251210-a25.pln

TEGNINGSNR: A30-1	TEGNINGSNAVN: Snitt A		EIKR Arkitektur AS Leangbukta 40 1392 Vettle, Norway +47 92261730	PROSJEKTNR.: Prosjektnr. Storgata 165	PROSJEKTVARN: Storgata 165 AS	Dato: 10.11.2022	TEGNET AV: SAL & EK	STØRRELSE: A3	MÅLSTOKK: 1:100	REVISJON:
					BYGGHERR: Storgata 165 AS		REVISJONS DATO: 20.03.2026	PROSJEKTSTATUS: Illustrasjonsprosjekt		



1:100 Snitt B

Printet: fredag 20. mars 2026 kl 14:21 - Filnavn: Storgata 165_V 4 leil_20251210-a25.pln

TEGNINGSNR:

A30-2

TEGNINGSNAVN:

Snitt B



EIKR Arkitektur AS
Leangbukta 40
1392 Vettle, Norway
+47 92261730

PROSJEKTNR:

Prosjektnr. Storgata 165

BYGGHERR:

Storgata 165 AS

PROSJEKTNAMN:

Dato:

10.11.2022

REVISJONS DATO:

20.03.2026

TEGNET AV:

SAL & EK

STØRRELSE:

A3


MÅLSTOKK:

1:100

PROSJEKTSTATUS:

Illustrasjonsprosjekt

REVISJON:

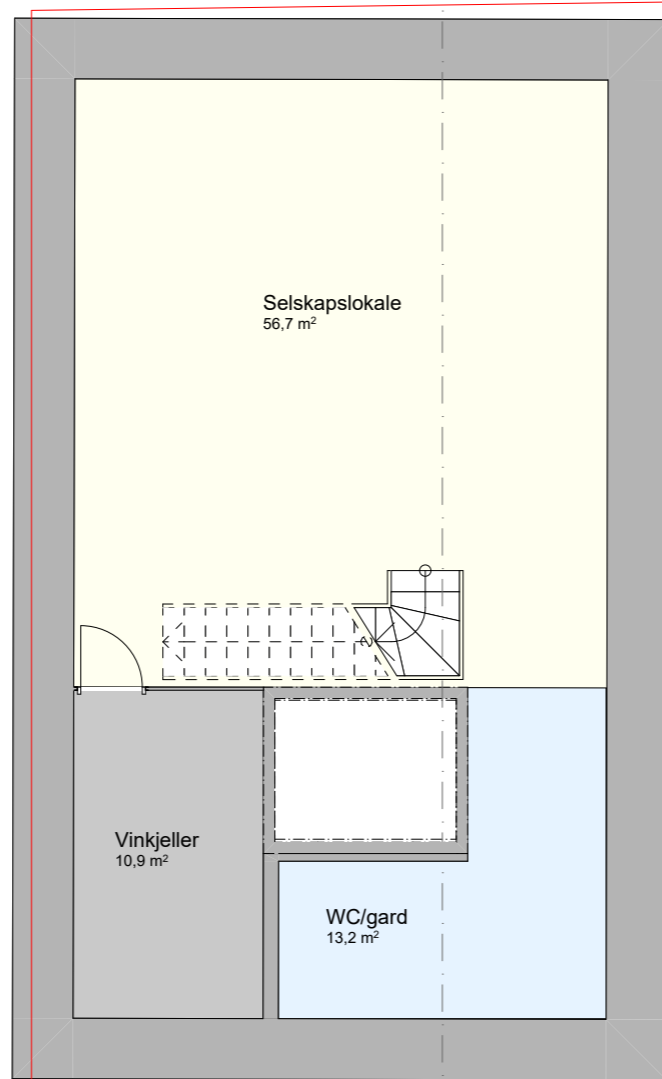

BRA
87,6 m²

Selskapslokale
56,7 m²

Vinkjeller
10,9 m²

WC/gard
13,2 m²

▲ Snitt B

▲ Snitt B

▲ Snitt A

Printet: fredag 20. mars 2026 kl 14:28 - Filnavn: Storgata 165_V 4 leil_20251210-a20.pln

TEGNINGSNR:

A20-1

TEGNINGSNAVN:

Plan Kjeller



EIKR Arkitektur AS
Leangbukta 40
1392 Vettle, Norway
+47 92261730

PROSJEKTNR:

Prosjektnr. Storgata 165

PROSJEKTNAMN:

BYGGHERRE:

Storgata 165 AS

Dato:

10.11.2022

REVISJONS DATO:

20.03.2026

TEGNET AV:

SAL & EK

STØRRELSE:

A3


MÅLSTOKK:

1:100

PROSJEKTSTATUS:

Illustrasjonsprosjekt

REVISJON:

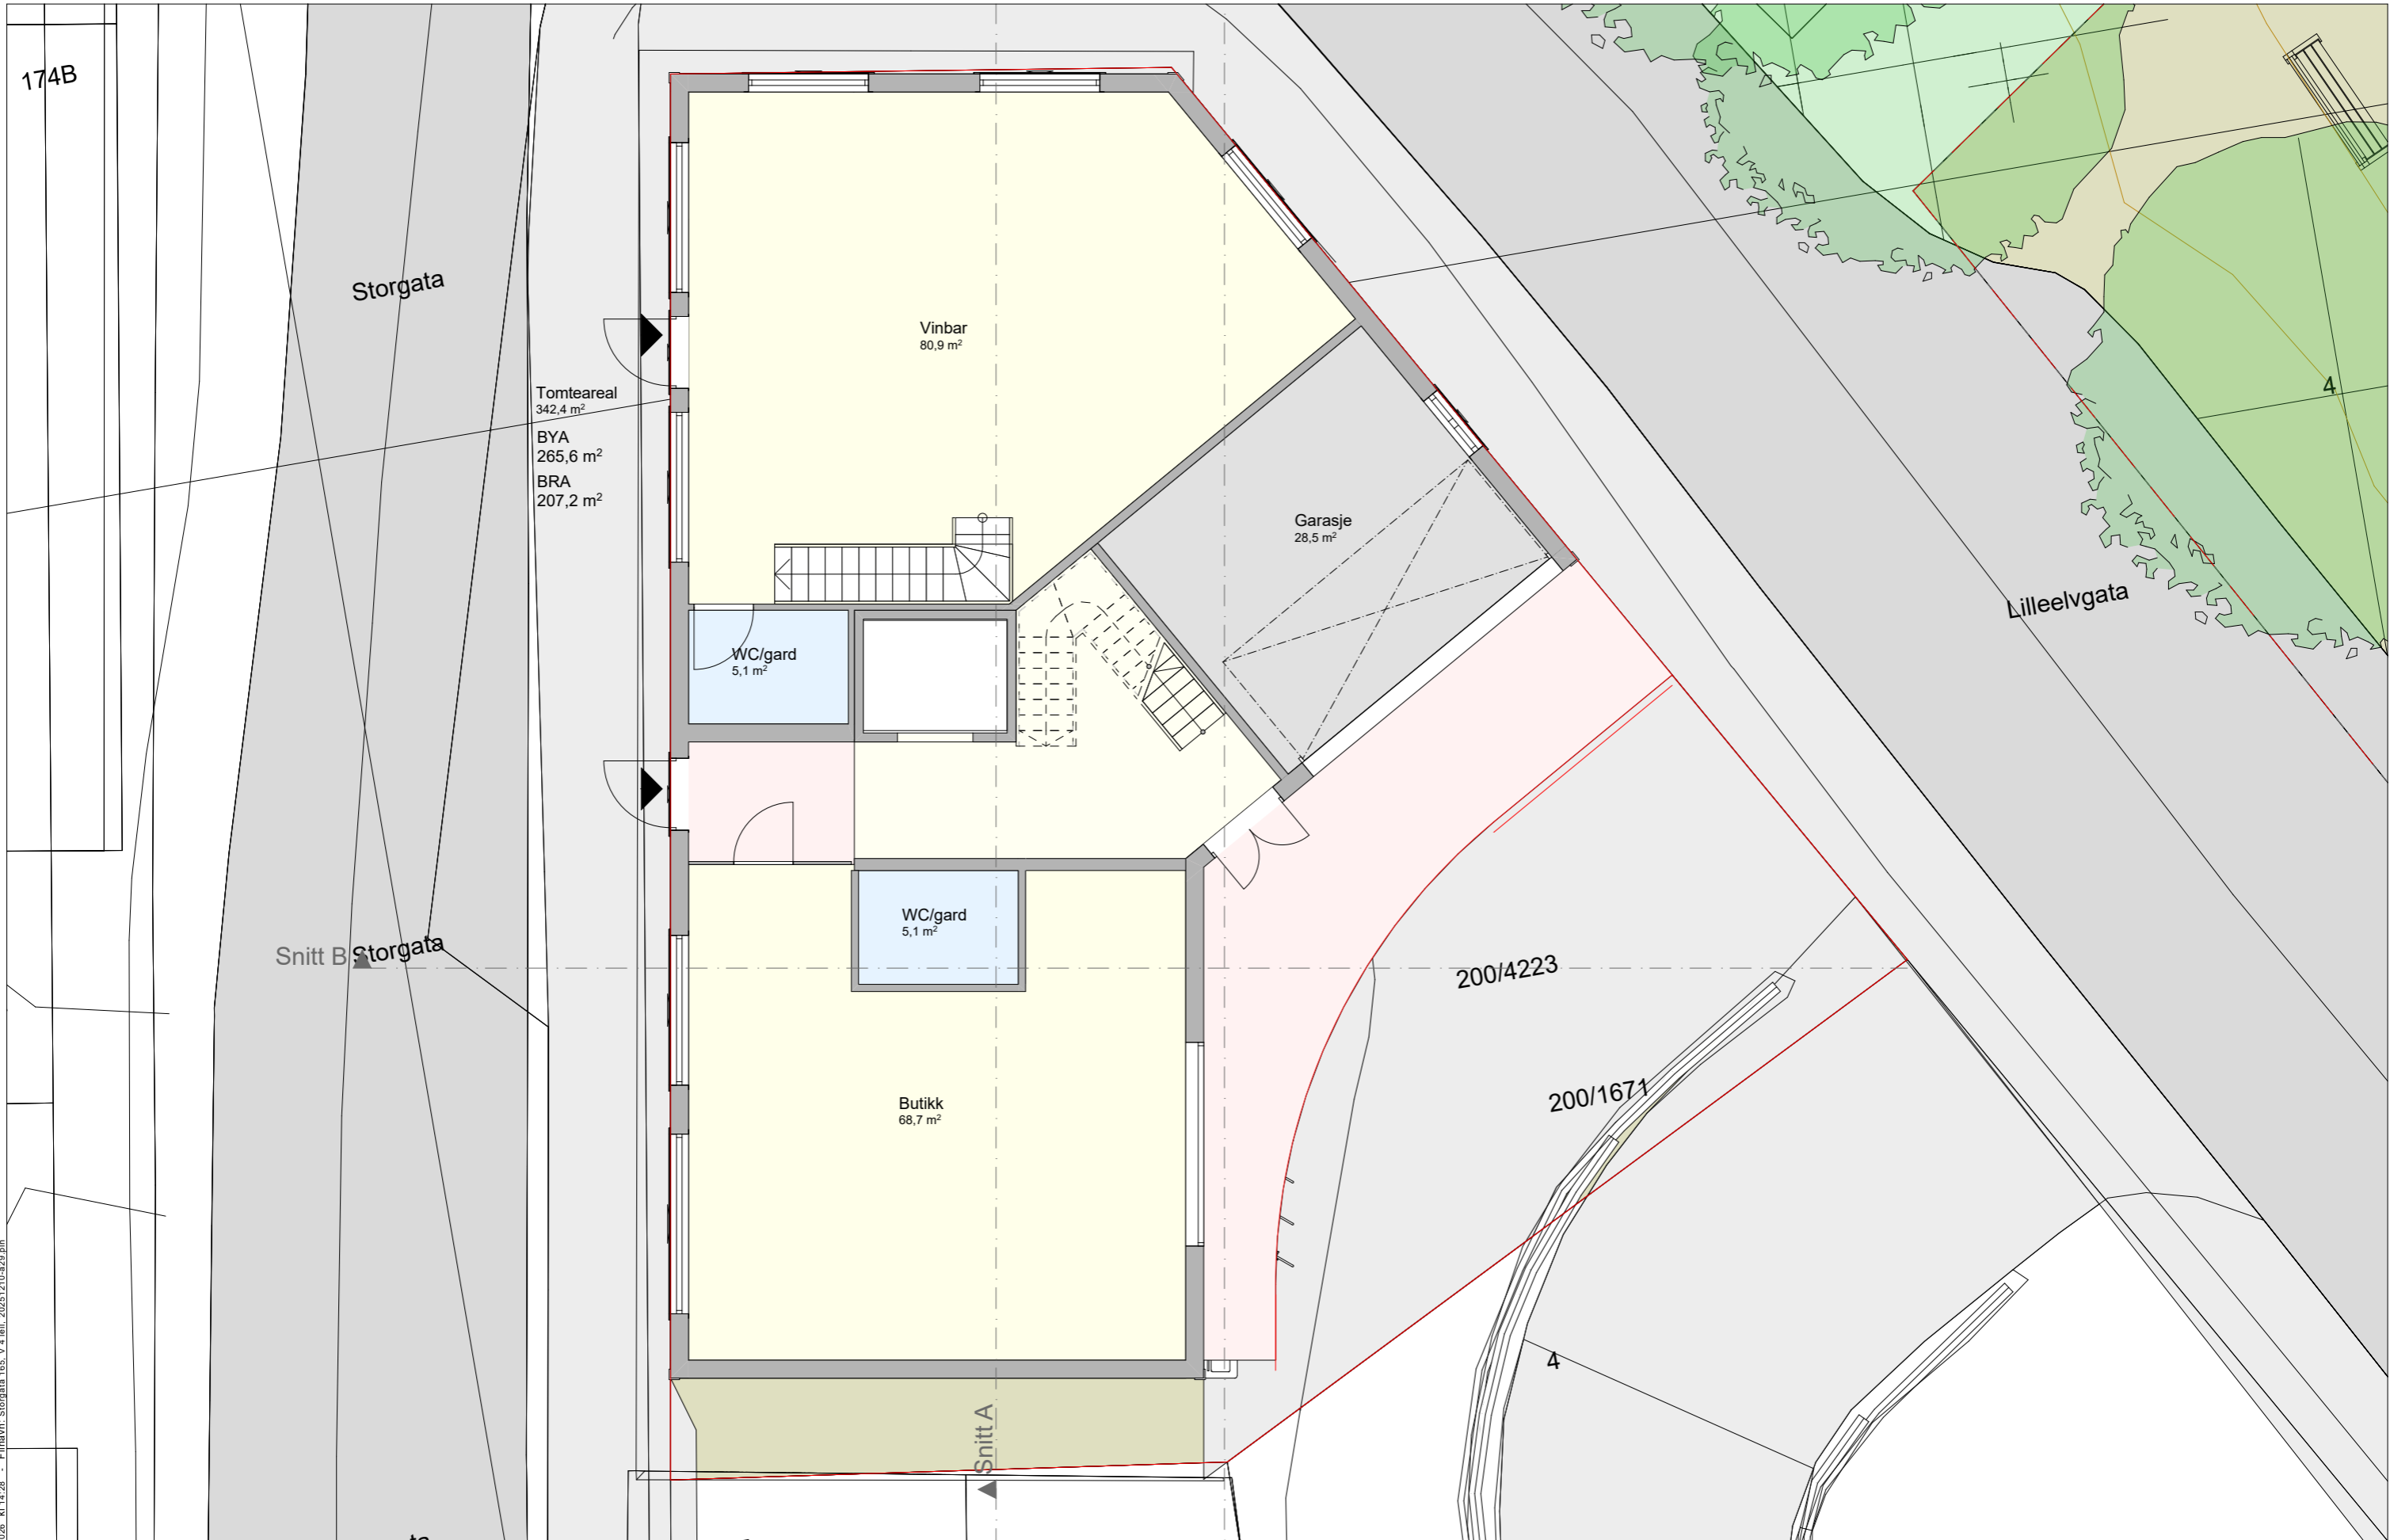

Printet: fredag 20. mars 2026 kl 14:28 - Filnavn: Storgata 165_V 4 leil_20251210-a29.pln

TEGNINGSNR: **A20-2**

TEGNINGSNAVN: **Plan 1. etasje**



EIKR Arkitektur AS
Leangbukta 40
1392 Vettle, Norway
+47 92261730

PROSJEKTNR: **Prosjektnr. Storgata 165**
BYGGHERR: **Storgata 165 AS**

Dato: **10.11.2022**
REVISJONSdato: **20.03.2026**

TEGNET AV: **SAL & EK**
STØRRELSE: **A3**
MÅLSTOKK: **1:100**
PROSJEKTSTATUS: **Illustrasjonsprosjekt**

REVISJON:

Printet: fredag 20. mars 2026 kl 14:28 - Filnavn: Storgata 165_V 4 leil_20251210-a20.pjn



TEGNINGSNR:

A20-3

TEGNINGSNAVN:

Plan 2. Etasje



EIKR Arkitektur AS
 Leangbukta 40
 1392 Vettre, Norway
 +47 92261730

PROSJEKTNR:

Prosjektnr. Storgata 165

PROSJEKTNAMN:

BYGGHERR:

Storgata 165 AS

Dato:

10.11.2022

REVISJONS DATO:

20.03.2026

TEGNET AV:

SAL & EK

STØRRELSE:

A3

MÅLSTOKK:

1:100

REVISJON:

PROSJEKTSTATUS:

Illustrasjonsprosjekt

Printet: fredag 20. mars 2026 kl 14:28 - Filnavn: Storgata 165_V 4 leil_20251210-a20.pln

BRA 3.Etg
196,2 m²

Leil
91,4 m²

Stue/ Kjøkken
A: 48,1 m²

Sov
A: 9,8 m²

Bad
A: 8,4 m²

Vask
A: 1,6 m²

Gang
A: 6,7 m²

Sov
A: 14,3 m²

Sov
A: 10,7 m²

Felles gang
A: 12,2 m²

Terrasse
30,9 m²

Gang
A: 5,2 m²

Sov
A: 11,2 m²

Bad
A: 4,8 m²

▲ Snitt B

▲ Snitt B

Leil
73,7 m²

Stue/ Kjøkken
A: 29,9 m²

▲ Snitt A

TEGNINGSNR:

A20-4

TEGNINGSNAVN:

Plan 3. Etasje



EIKR Arkitektur AS
Leangbukta 40
1392 Vettre, Norway
+47 92261730

PROSJEKTNR:

PROSJEKTNAMN:

Prosjektnr. Storgata 165

BYGGHERR:

Storgata 165 AS

Dato:

10.11.2022

REVISJONS DATO:

20.03.2026

TEGNET AV:

SAL & EK

STØRRELSE:

A3

MÅLSTOKK:

1:100

REVISJON:

PROSJEKTSTATUS:

Illustrasjonsprosjekt