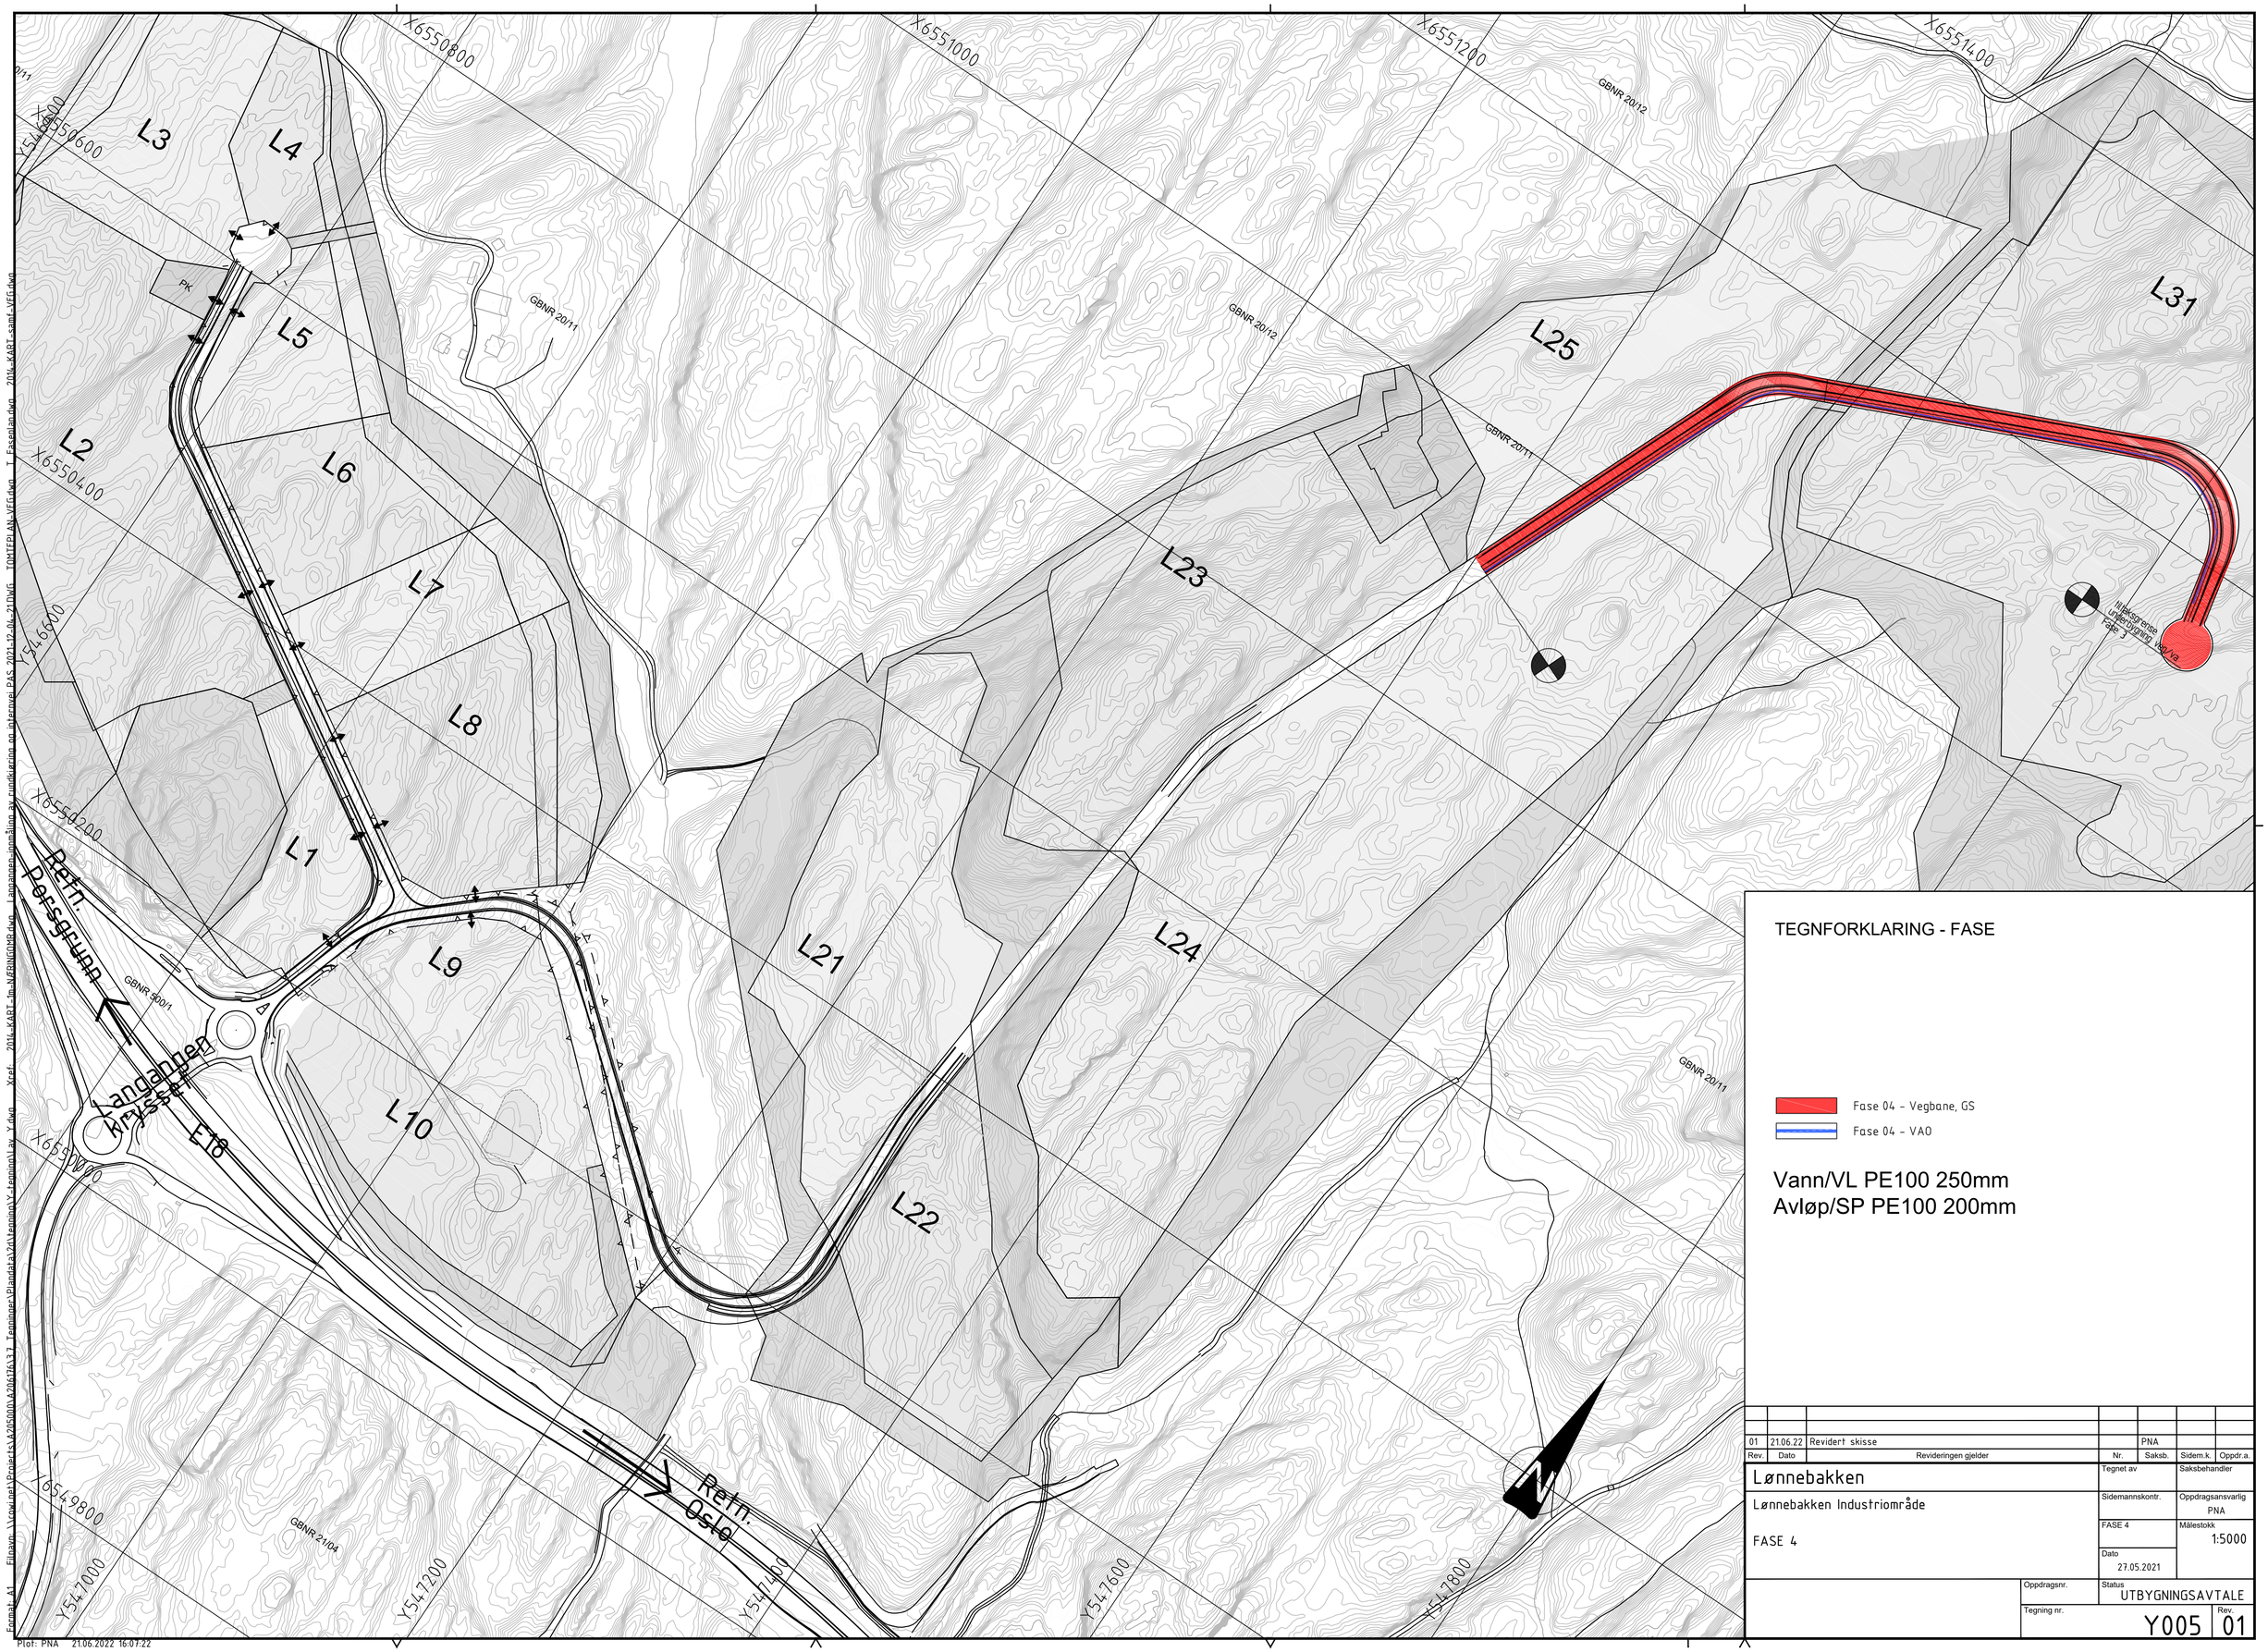


TEGNFORKLARING - FASE

Fase 04 - Vegbane, GS

Fase 04 - VAO

Vann/VL PE100 250mm
Avløp/SP PE100 200mm

| Rev. | Dato | Revideringen gjelder | Nr. | Saksb. | Sidem.k. | Oppdr.a. |
|---|---|---|---|---|---|---|
| 01 | 21.06.22 | Revidert skisse | | PNA | | |

| | | |
|---|---|---|
| Lønnebakken | Tegnet av | Saksbehandler |
| Lønnebakken Industriområde | Sidemannskontr. | Oppdragsansvarlig PNA |
| FASE 4 | FASE 4 | Målestokk 1:5000 |
| | Dato 27.05.2021 | |
| Oppdragsnr. | Status UTBYGNINGSAVTALE | |
| Tegning nr. | Y005 | Rev. 01 |

Plot: PNA 21.06.2022 16:07:22