


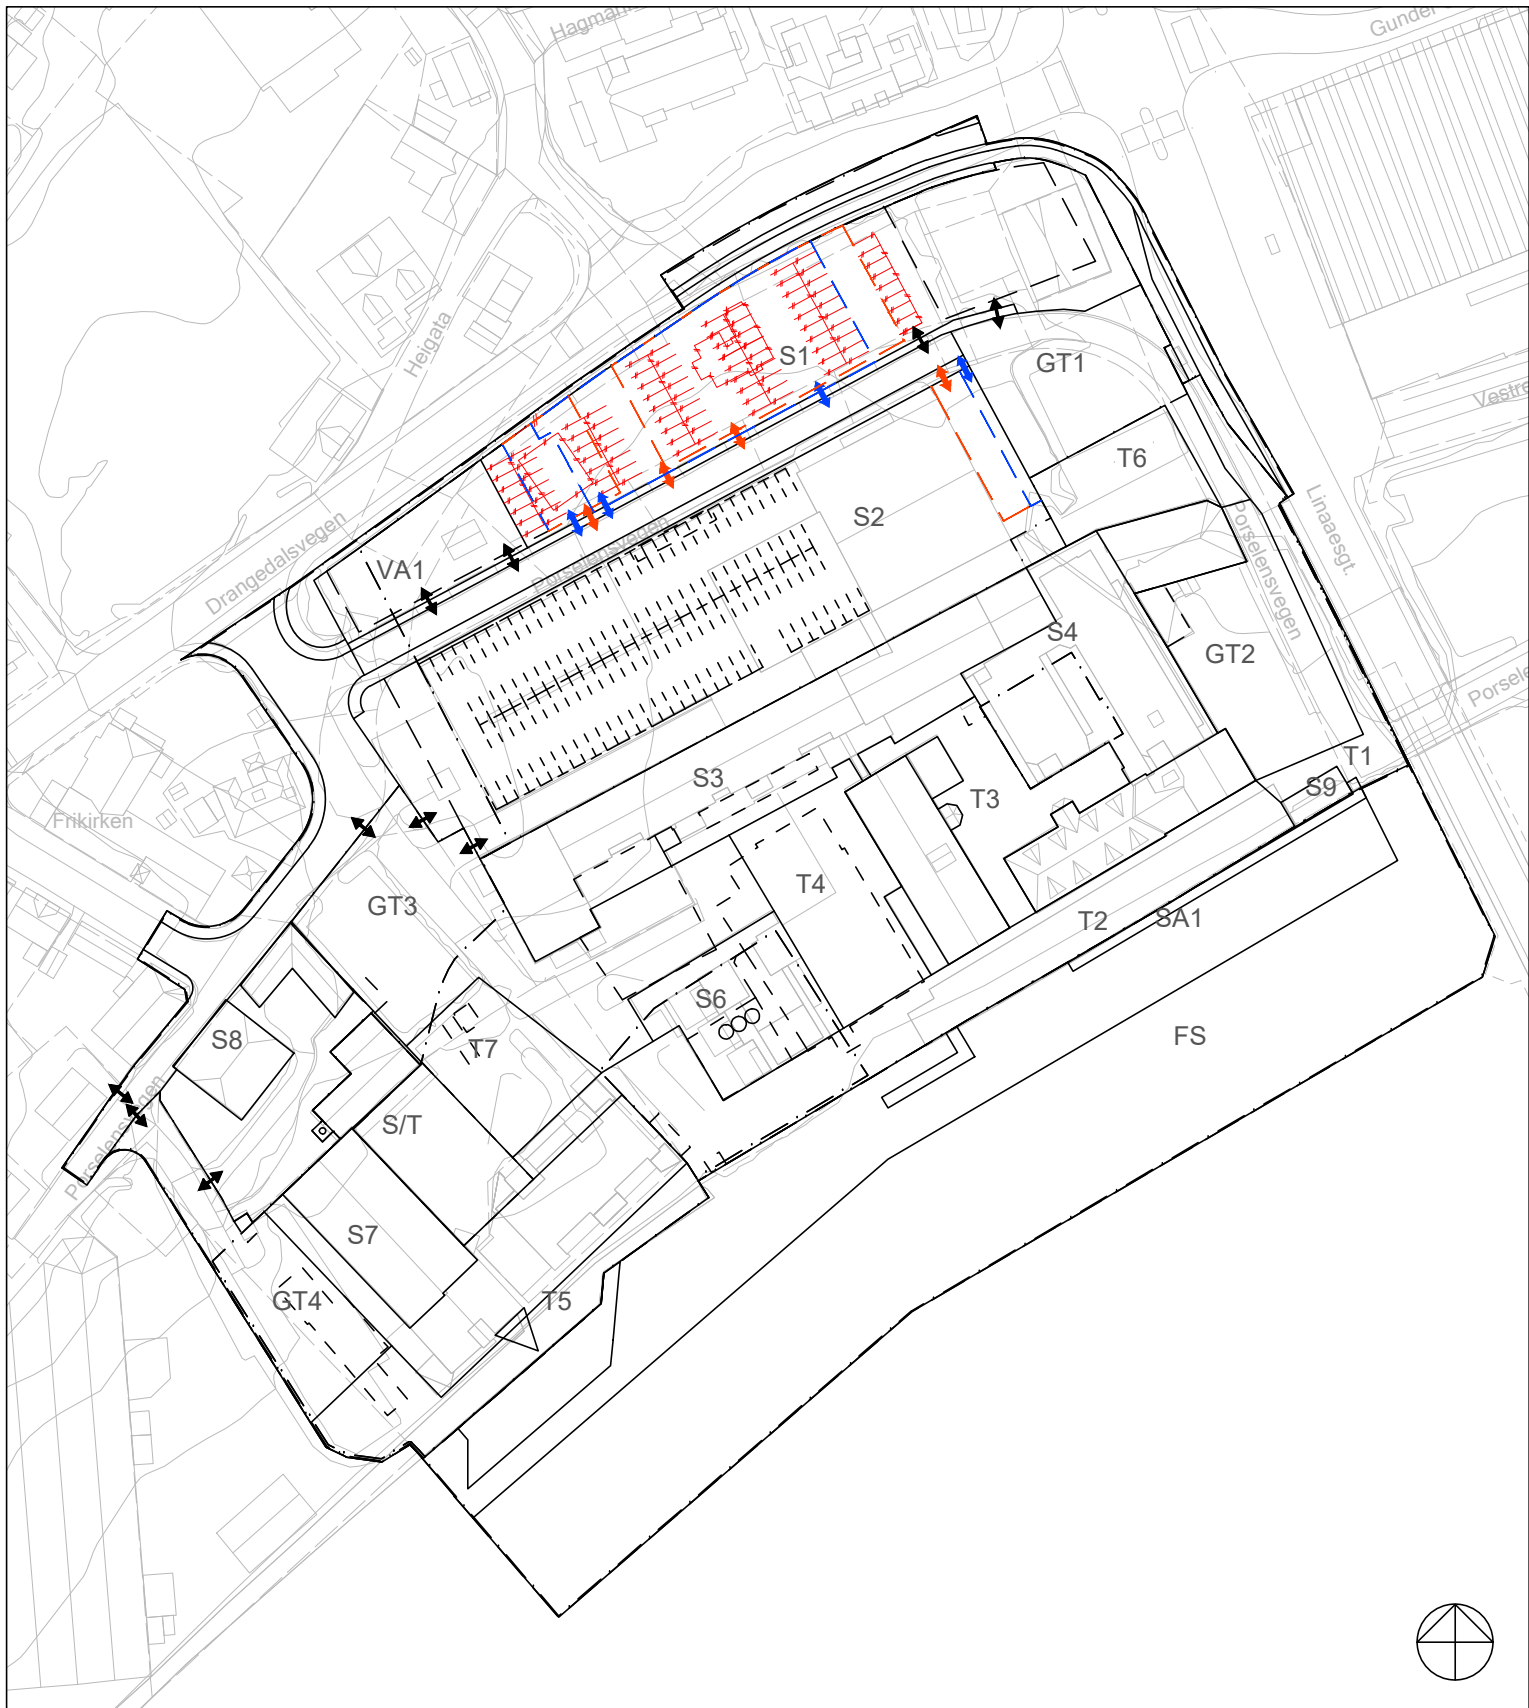

Endring av reguleringsplan etter enklere prosess
Detaljert reguleringsplan for Porsgrunn Porselensfabrikk, vedtatt 10.02.2011
 PlanID 143

Tegnforklaring:

- Linjer som fjernes
- Byggegrenser som fjernes fra planen
- Nye byggegrenser
- ↔ Inn/ut-kjøring fjernes
- ↔ Ny inn/ut-kjøring
- ↔ inn/ut-kjøring, uendret

1:1500 (A4)

20.08.2026