

Foreløpig plan-id: 2025004

Foreløpig plan-navn: Næringsområde Movegen Herregårdsbekken

Behov for nye gate-/stedsnavn: Nei

Usikre eiendomsgrenser som bør måles: Nei

Porsgrunn kommune, Byutvikling, 10.6.2025

A4-plott, målestokk ca 1:1500


■■■■■ RPGRENSE UNDER ARBEID

RPOMRÅDE regplan_u_arb

■■■■■ Formålsgrænse, gjeldende kommuneplan

— EiendomsGrænse_sikker

Egenskapstekst av RPOMRÅDE regplan_u_arb

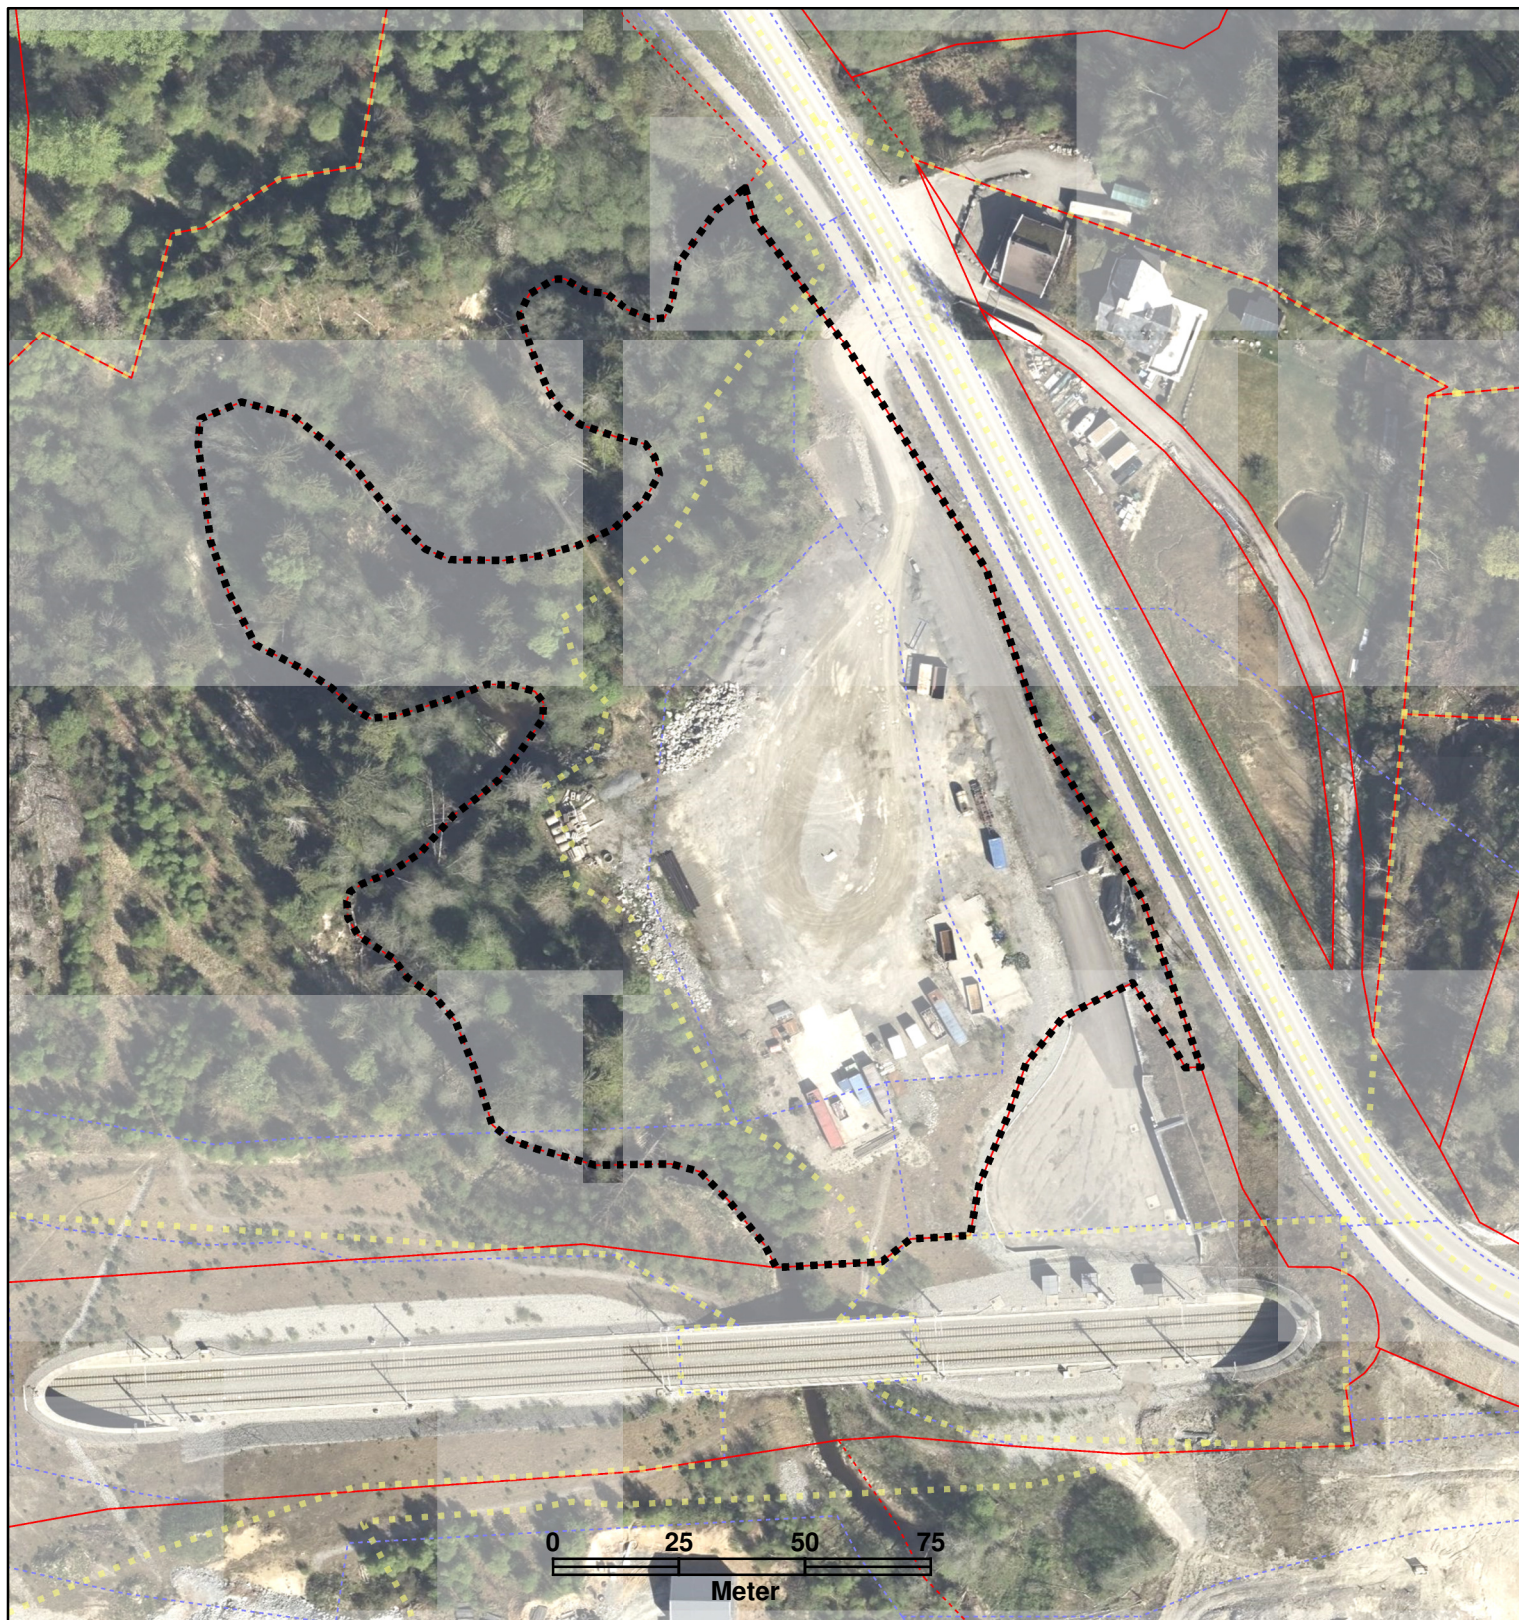

Ønsket framdrift: Dette kartet skal vise forslagsstillers utkast til planavgrensning før oppstartsmøtet. Etter (eller under) oppstartsmøtet revideres kartet, og kommunen (Geodata-avdelingen) lager sosifil med planavgrensning.