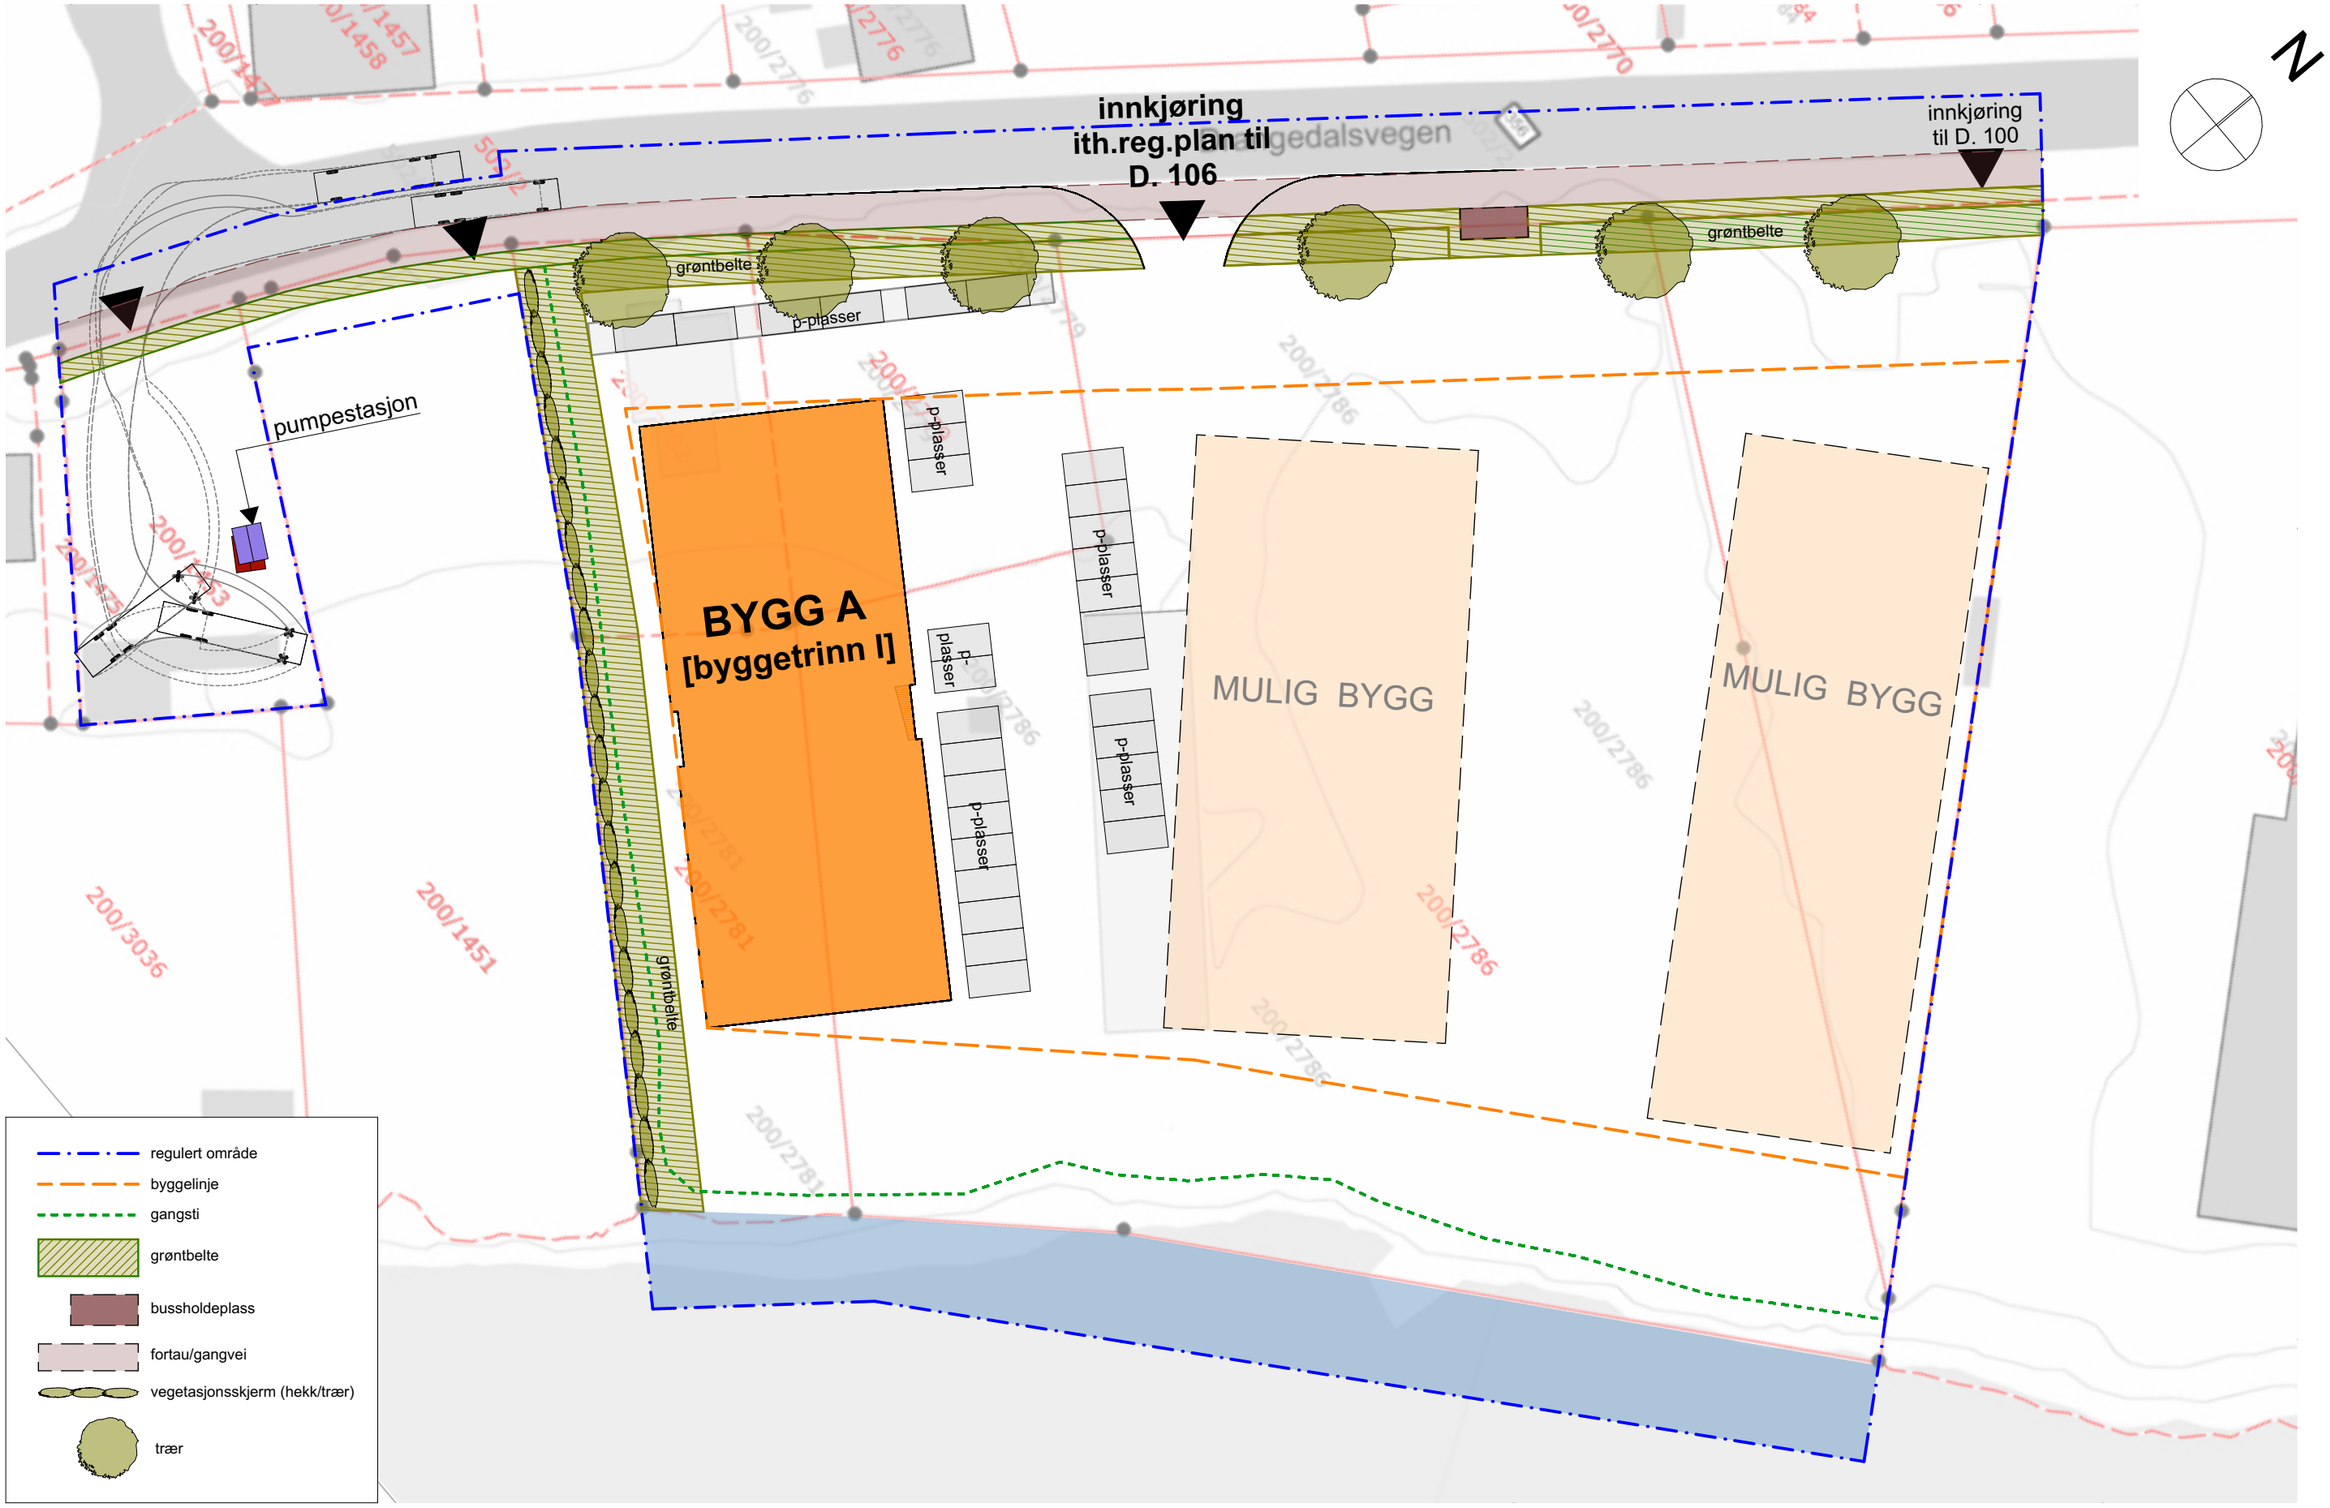

Prosjekt
D106 Næringsbygg

Tiltakshaver
DRANGEDALSVEGEN 106 AS

Innhold
ILLUSTRASJONSPLAN

Mål: A3
1:500
Dato: 06.09.2024

ADAPT arkitekter AS
Porsgrunnsveien 188, NO-3735 Skien
post@adaptarkitekter.no | www.adaptarkitekter.no